



NOTA : HAUTEUR SOUS DALLE BETON ARME = 274 CM

HALL PRINCIPAL

SAS ENTRÉE

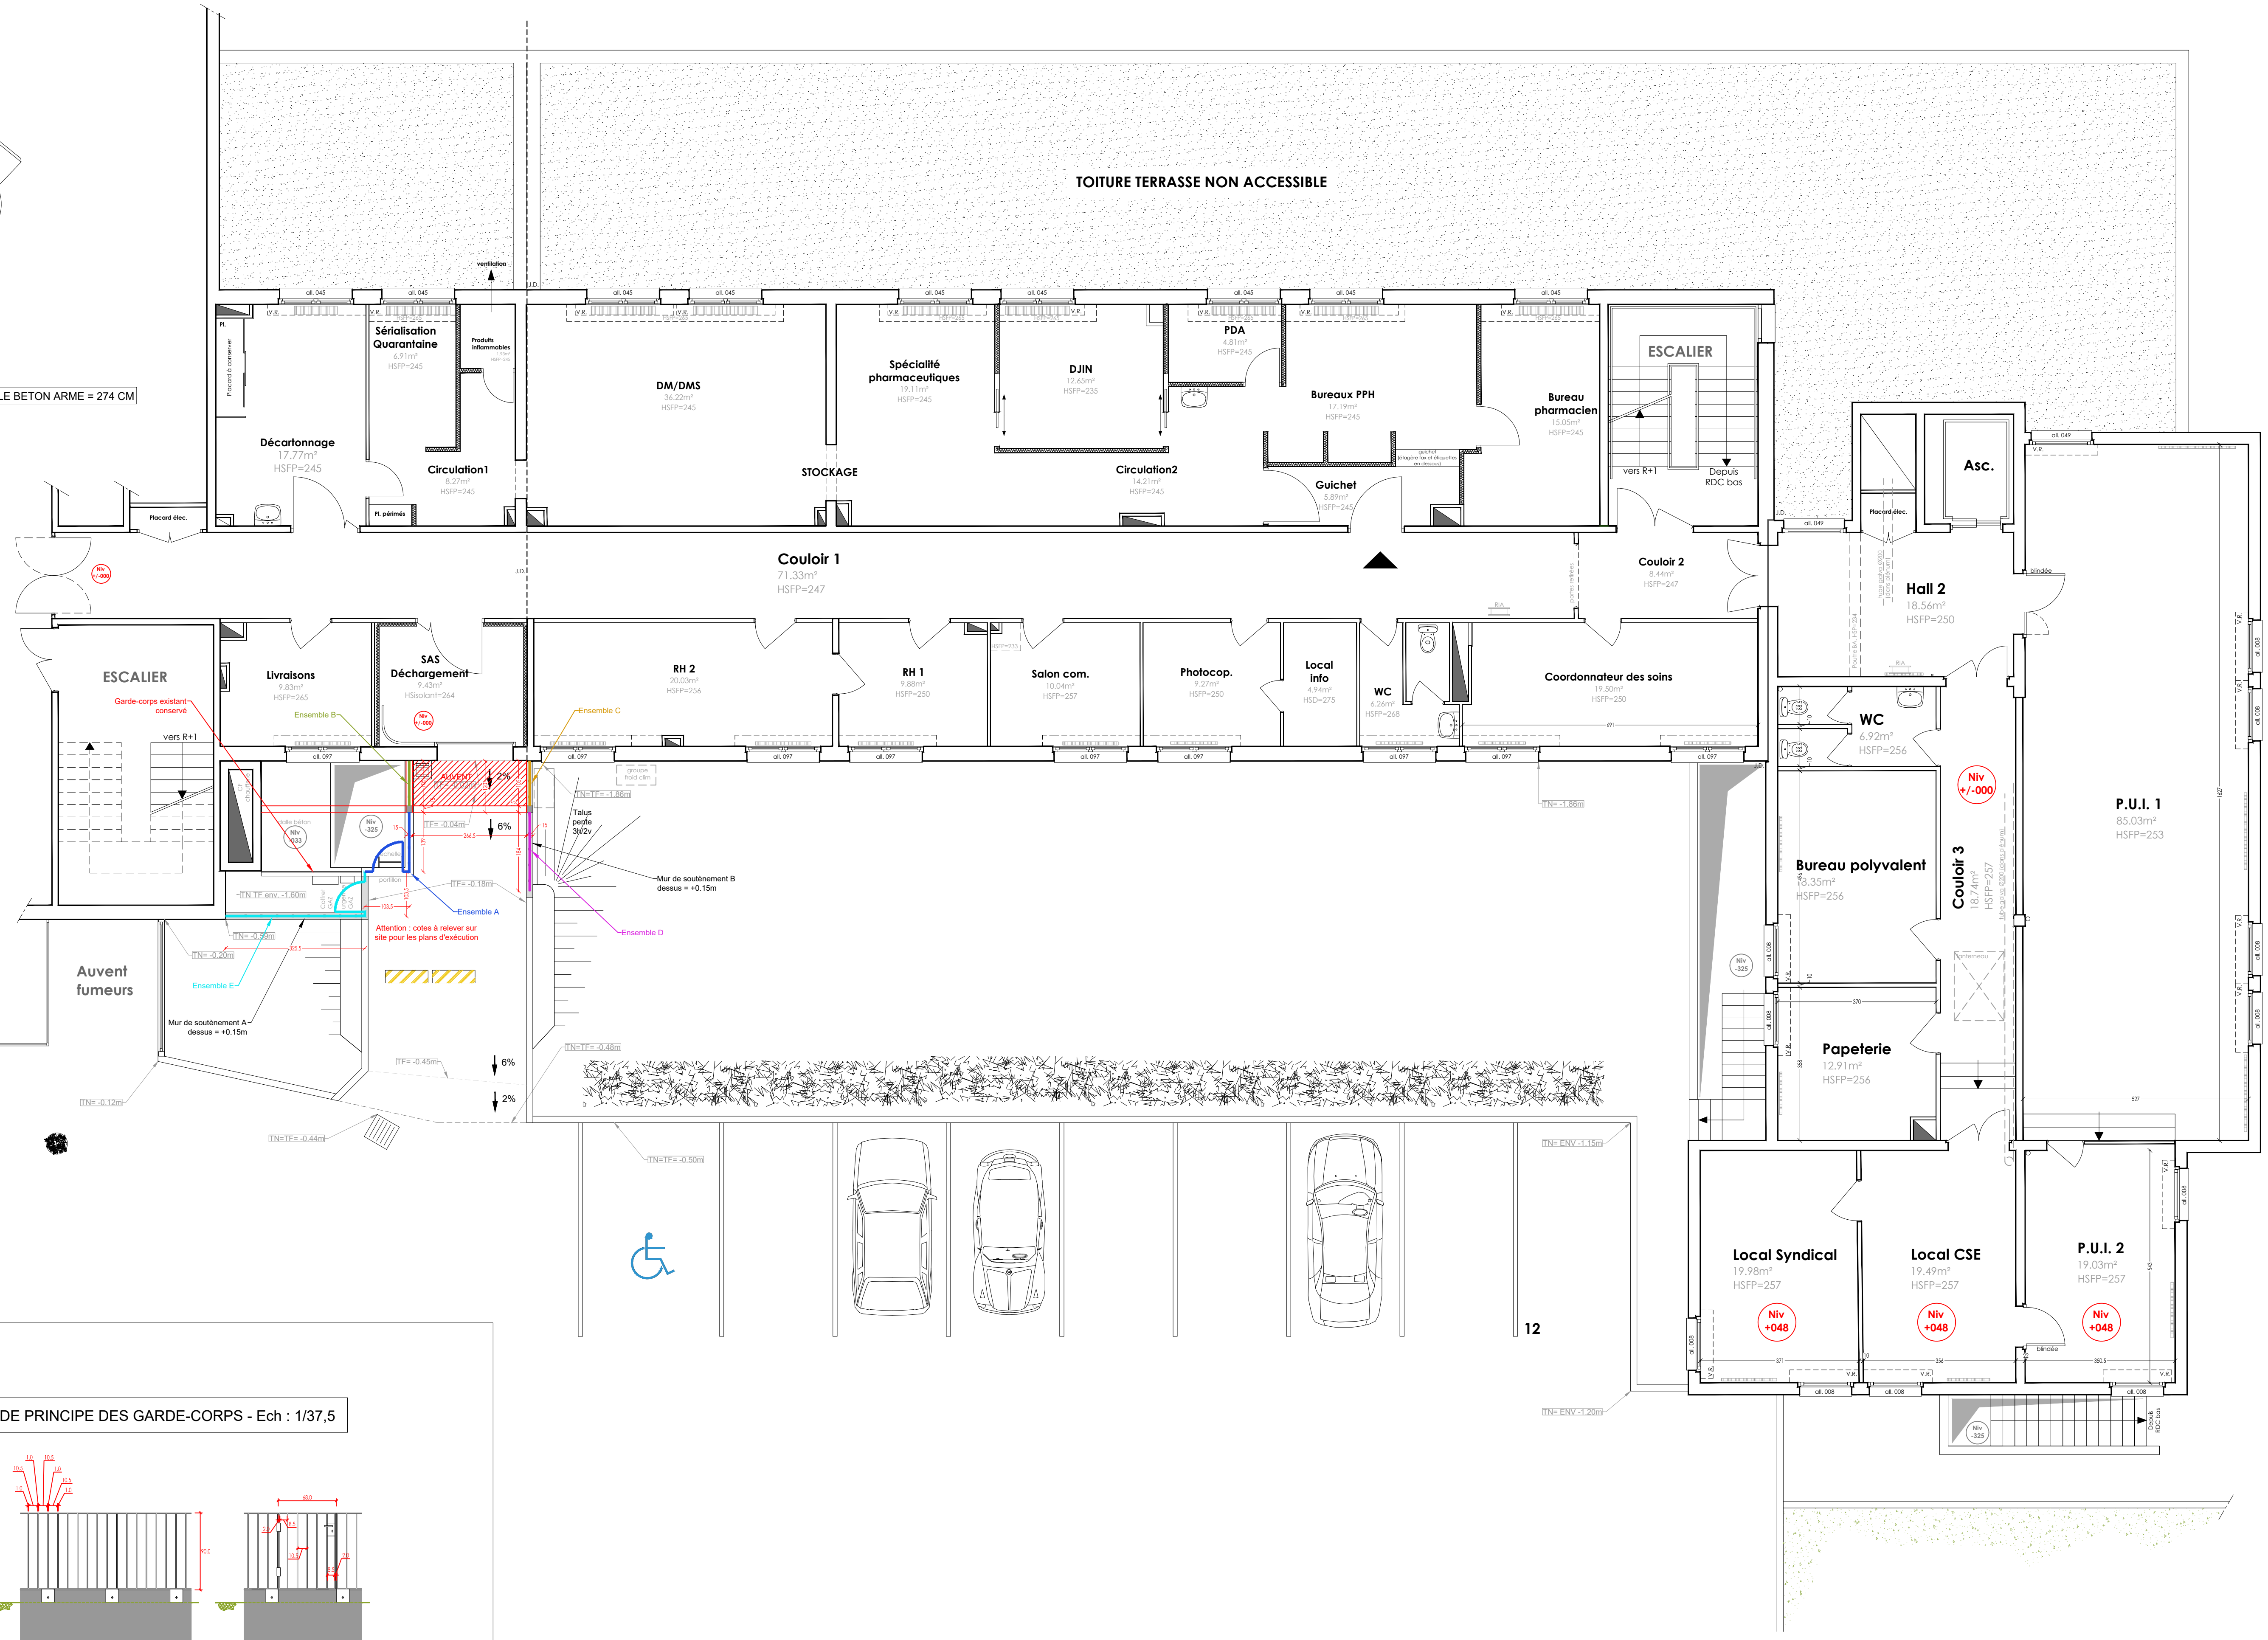

DETAILS DE PRINCIPE DES GARDE-CORPS - Ech : 1/37,5

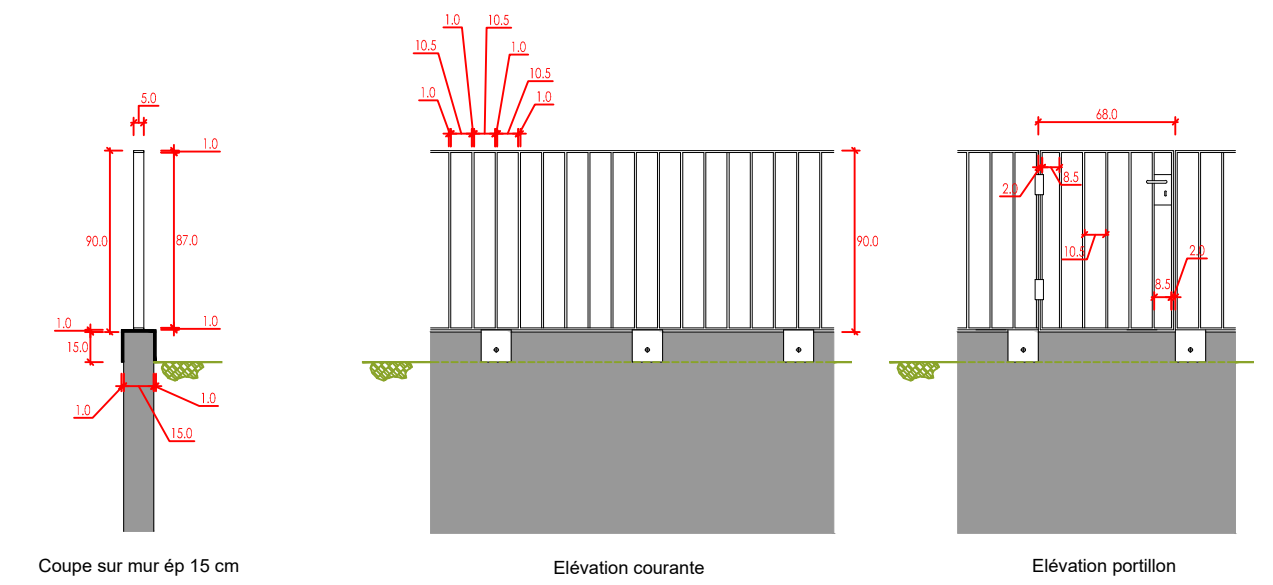

**CMPR Hohberg - Projet PUI**  
**VUE EN PLAN RDC - ETAT PROJETE**  
**LOT 11 SERRURERIE**

INDICE	DATE	MODIFICATIONS
0	02.12.2024	Etat initial

ARCHITECTE : L'ATELIER DH 4 rue aux Ours 57000 METZ	MAITRE D'OUVRAGE : UGEAM Nord Est 75 boulevard Lobau 54042 NANCY Cedex
--	---

N° de plan : <b>11-01</b>	Echelle : <b>1/75</b>	Format : <b>A1</b>
Dessiné par : <b>DH</b>	Phoné : <b>DCE</b>	N° dossier : <b>1093</b>

Inscrit à l'Ordre des architectes