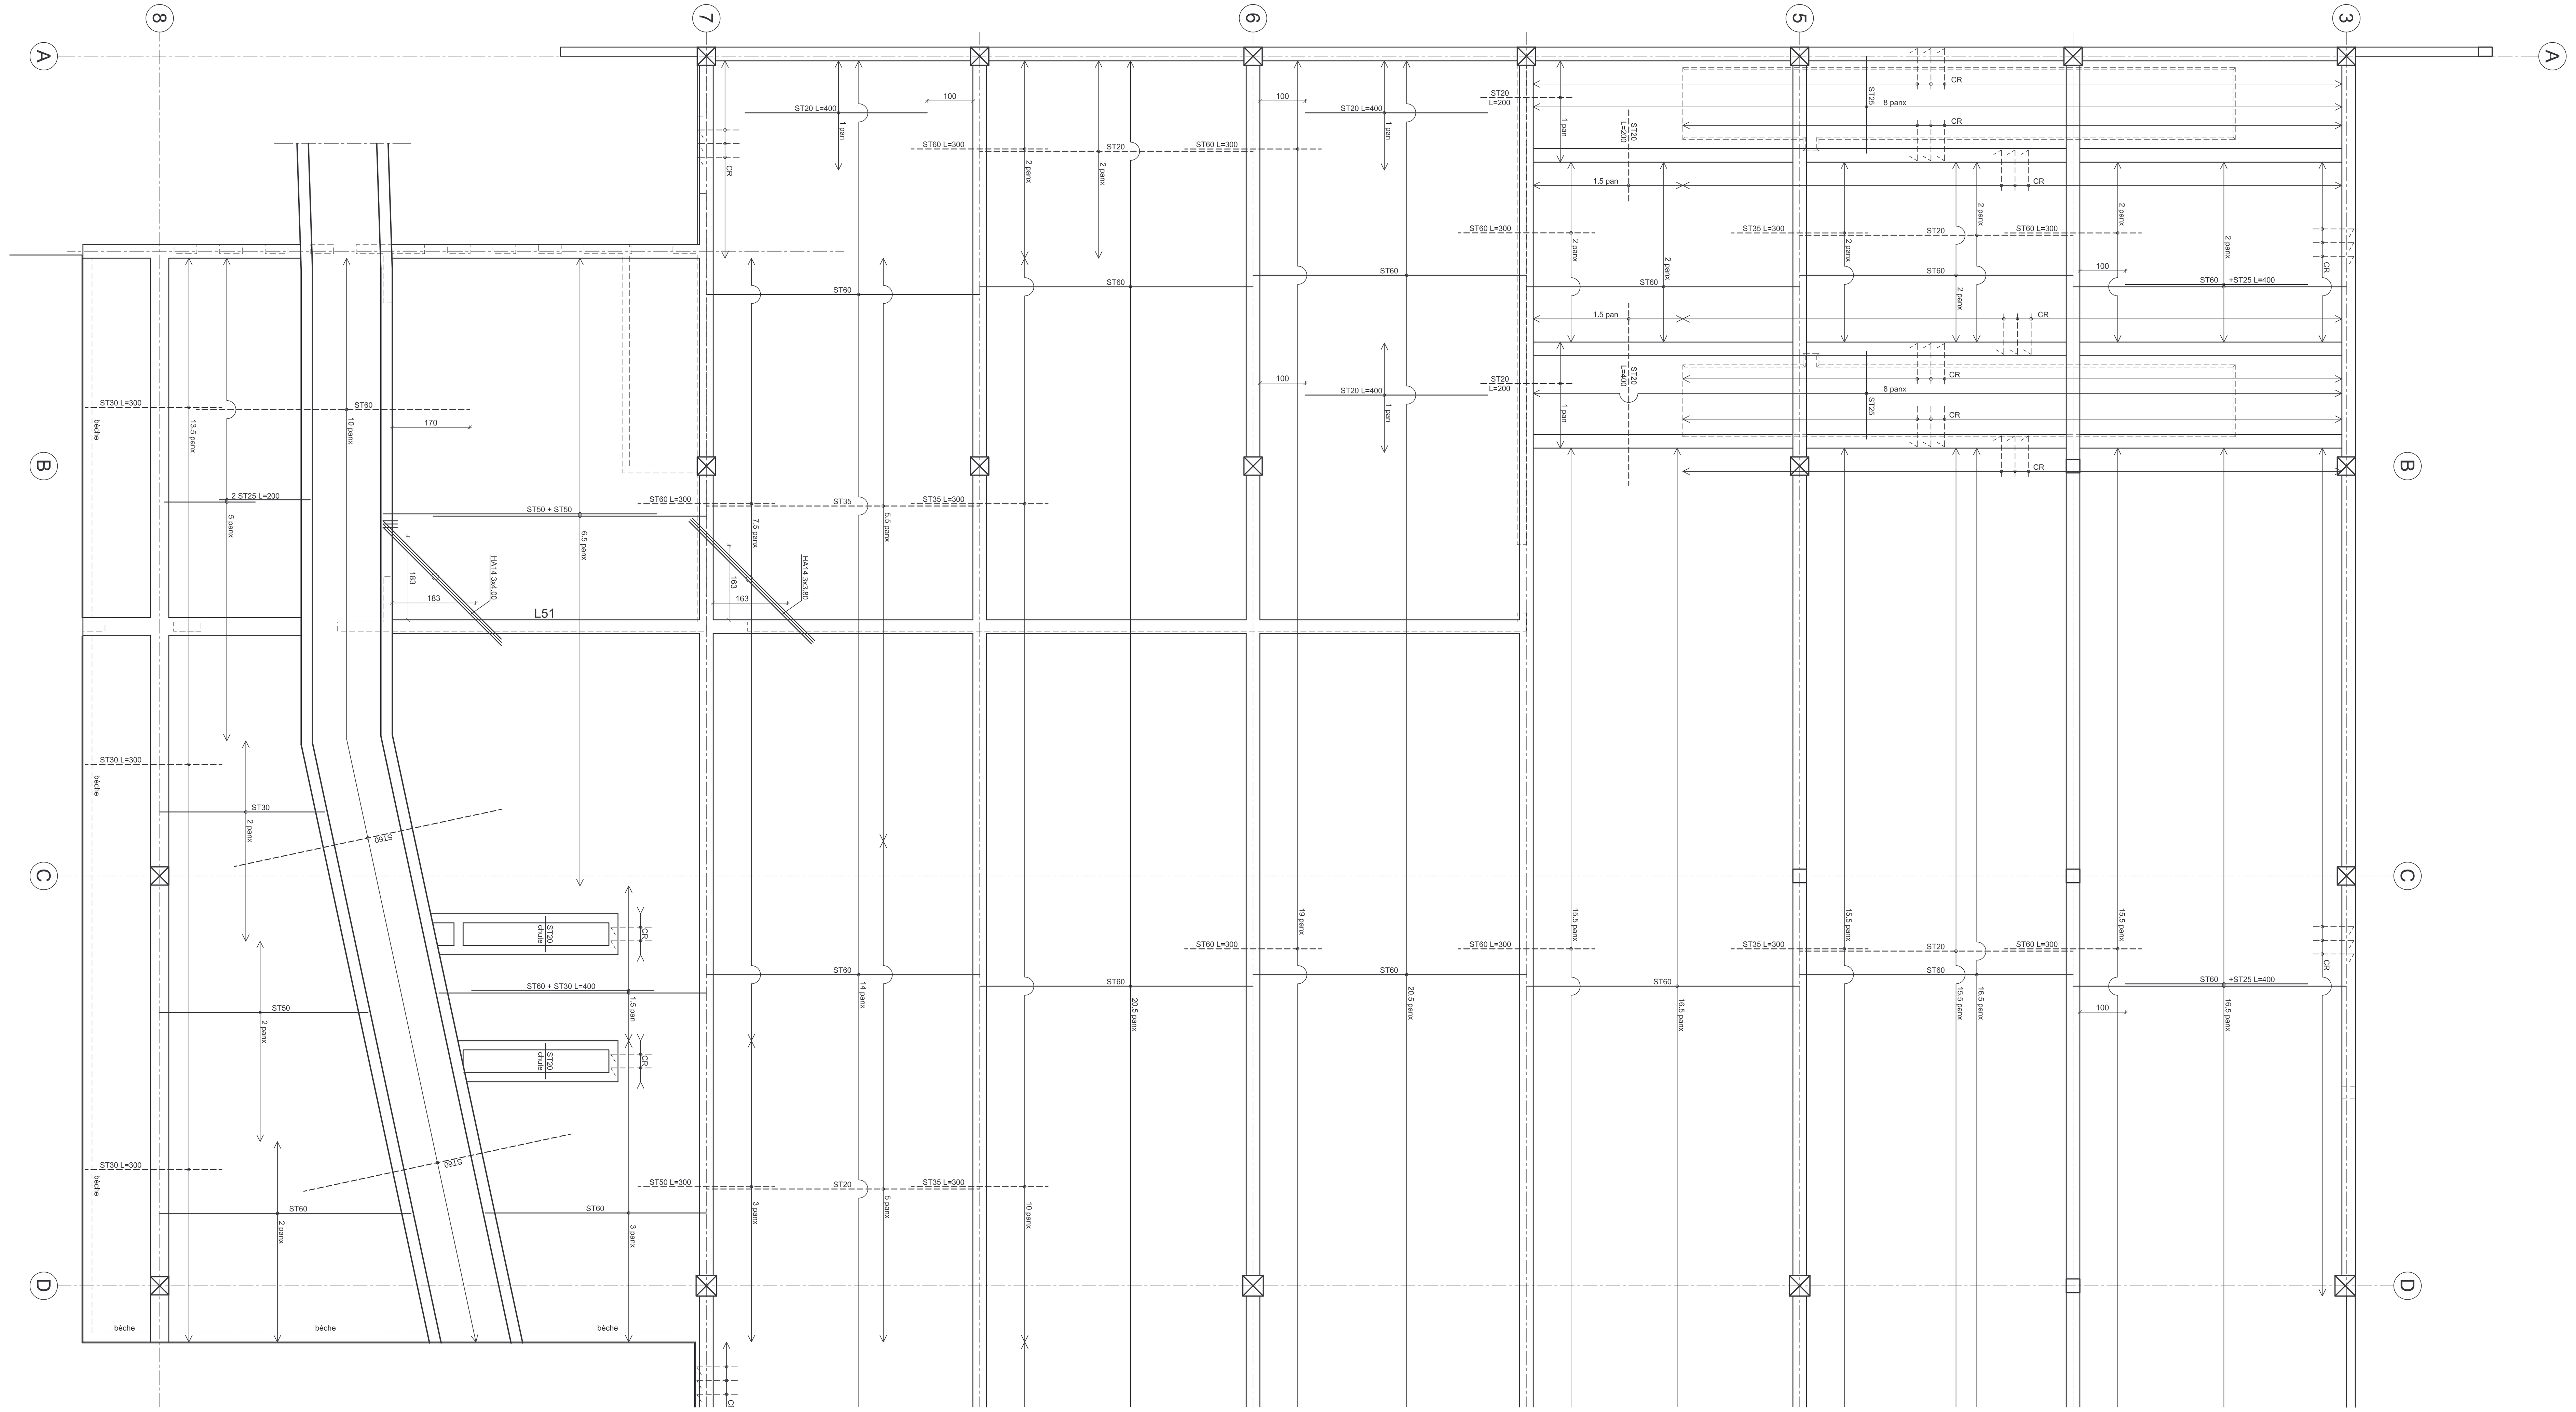

HYPOTHESES DE L'ETUDE

(SAUF INDICATIONS CONTRAIRES PORTEES SUR LE PLAN)

MATERIAUX

BETON Fc28=25MPa
ACIERS HA=FeE500 Adx=FeE240
Fissuration peu préjudiciable

Détails décaissés société KANNEGIESSER

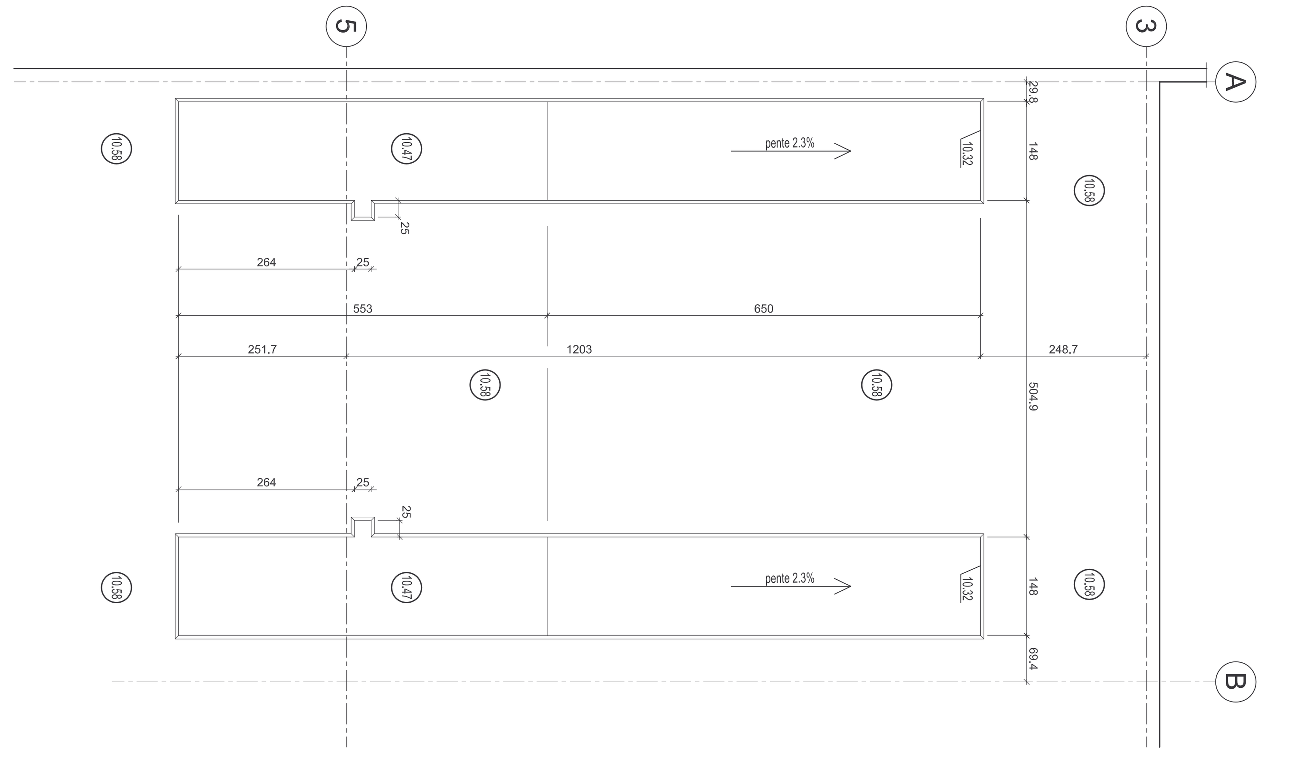

Coupe sur cornière pour décaissés

NOTA: la cornière est périphérique au décaissé

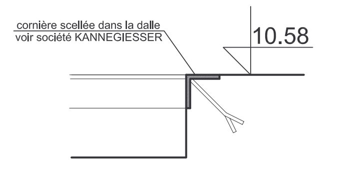

CENTRE HOSPITALIER UNIVERSITAIRE DE NANTES
SAINT JACQUES

Agrandissement et modernisation de la plate-forme logistique et de la blanchisserie

b.e.t.a.p ingenierie
51 Bd PAUL CHABAS 44100 NANTES
Tel : 02 40 46 36 86 Fax : 02 40 43 99 61 E-mail : betap@free.fr

0	28.10.05	première diffusion

BLANCHISSERIE
Armature dalle à 10.58 des files A à C

PHASE EXE
N° DOSSIER 05-89
AUTEUR BETAP
DES : GN
VERIF : EJ
FICHIER INFO
DATE : 28.10.05
ECH : 1/50

SOGEA ATLANTIQUE
9 rue du Tonnelier
44805 - St HERBLAIN - Cedex
Tel: 02.40.92.35.02 - Fax: 02.28.03.11.39

émetteur	type	zone	niveau	n° ordre	indice
GO	F	B	F	03	

115