


PLAN 1er ETAGE
échelle 1/100



PLAN 2em ETAGE
échelle 1/100

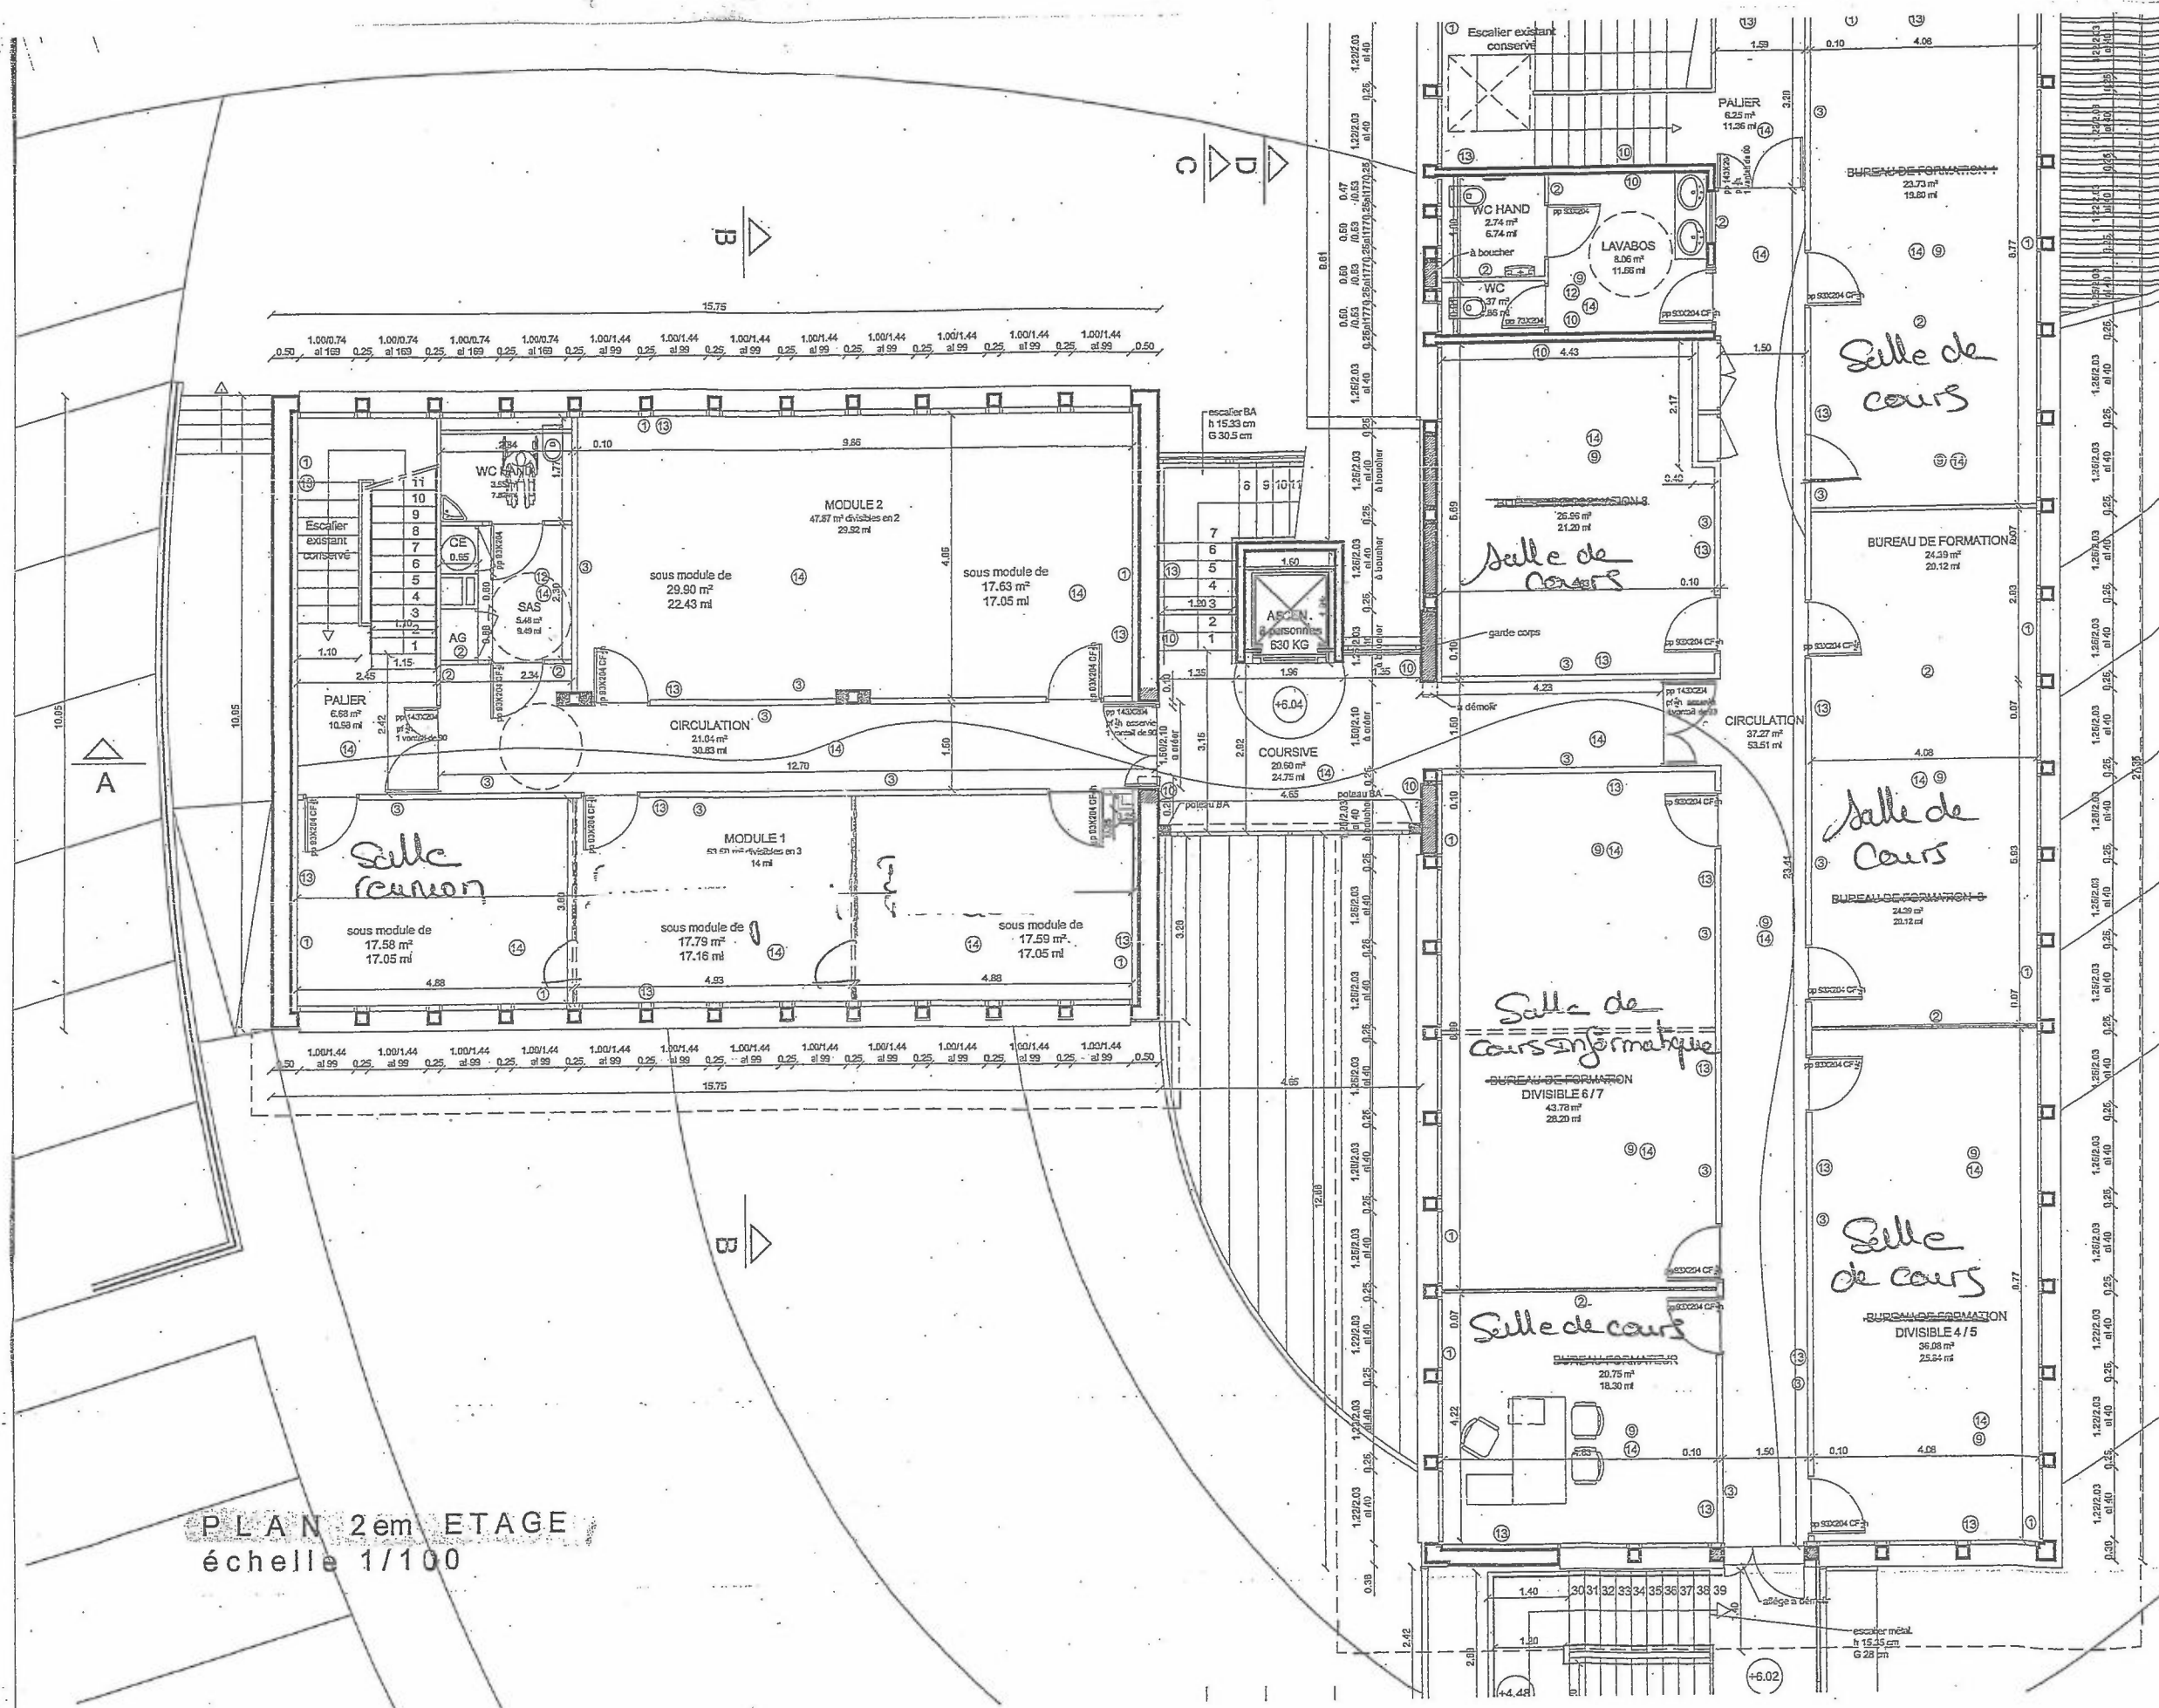