
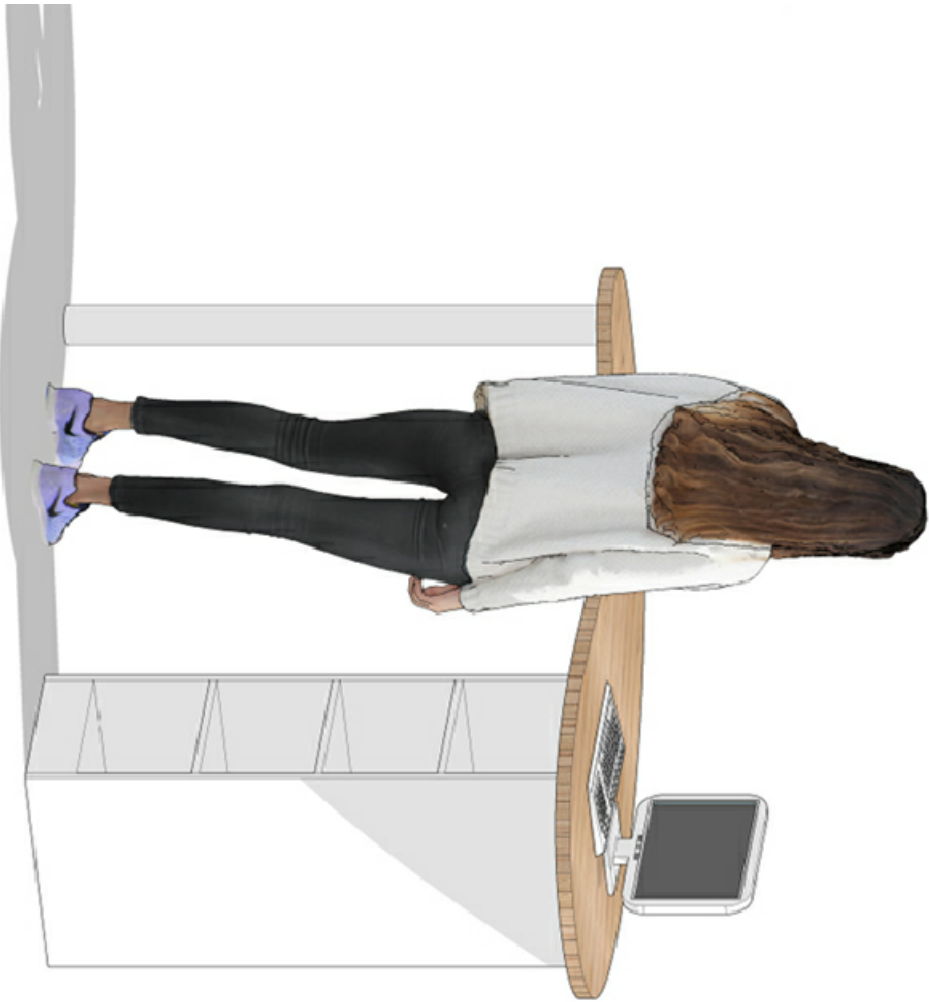
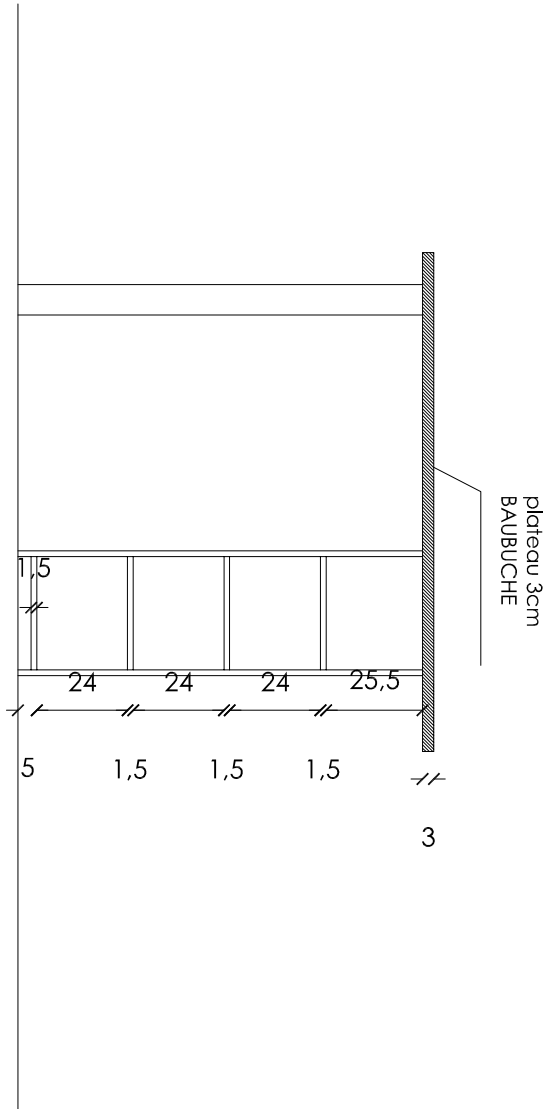


P3 - pupitre accueil

plan et coupe de principe

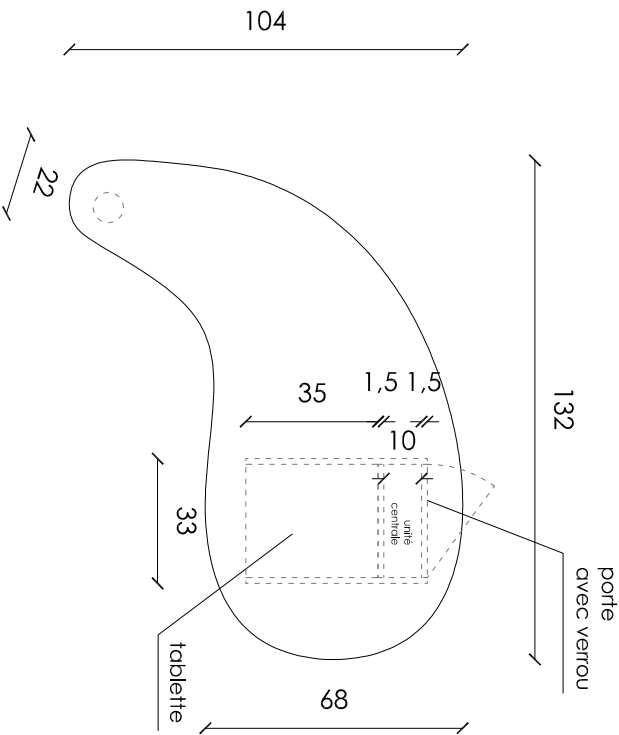

<div><div><div></div><div>ATELIER ARCHITECTURE DESIGN</div></div><div>5 boulevard St Jean 60000 BEAUVAIS Tél: 03 44 45 13 56 mail: aad@arch-i.fr</div></div>			MOBILIER POUR LES BUREAUX CPAM DE COMPIEGNE		
32 Rue du Maréchal Koenig - 60 321 COMPIEGNE					
DOSSIER DE CONSULTATION D'ENTREPRISES			Date : 22/01/2025		
CARNET DE DETAIL - P3 pupitre accueil			Echelle : 1/20e		
			DCE 1		
			INDICE :		