

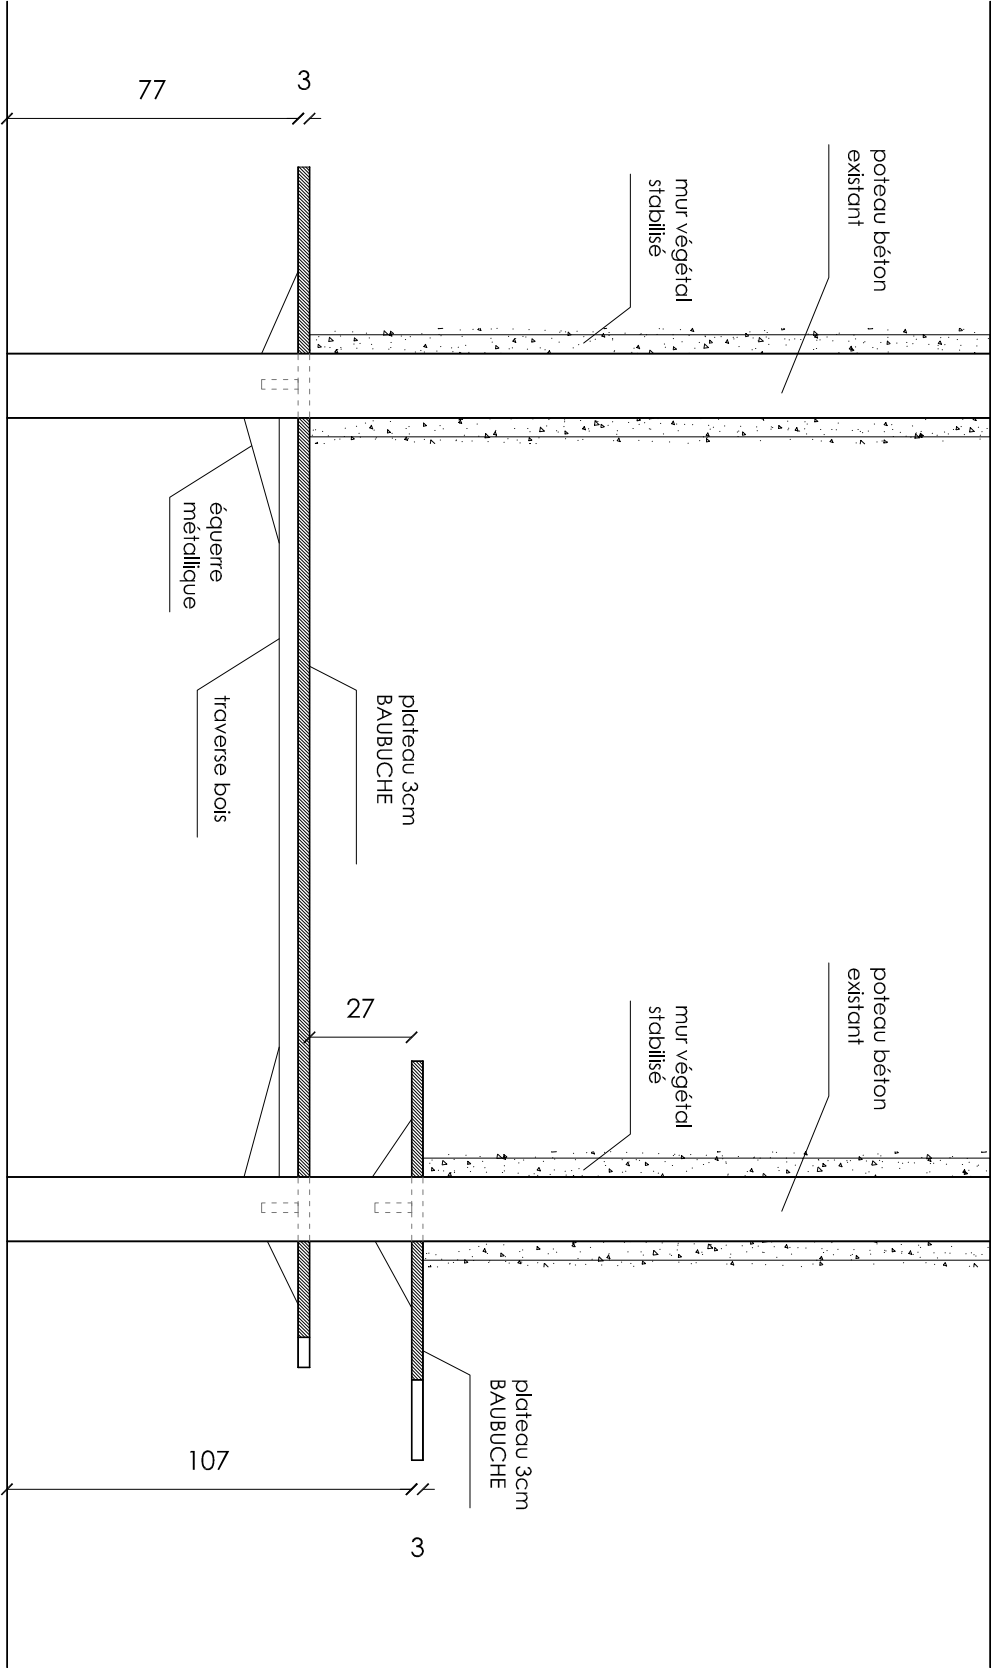


R6 - Plateau table repas 2 hauteurs


plan et coupe de principe

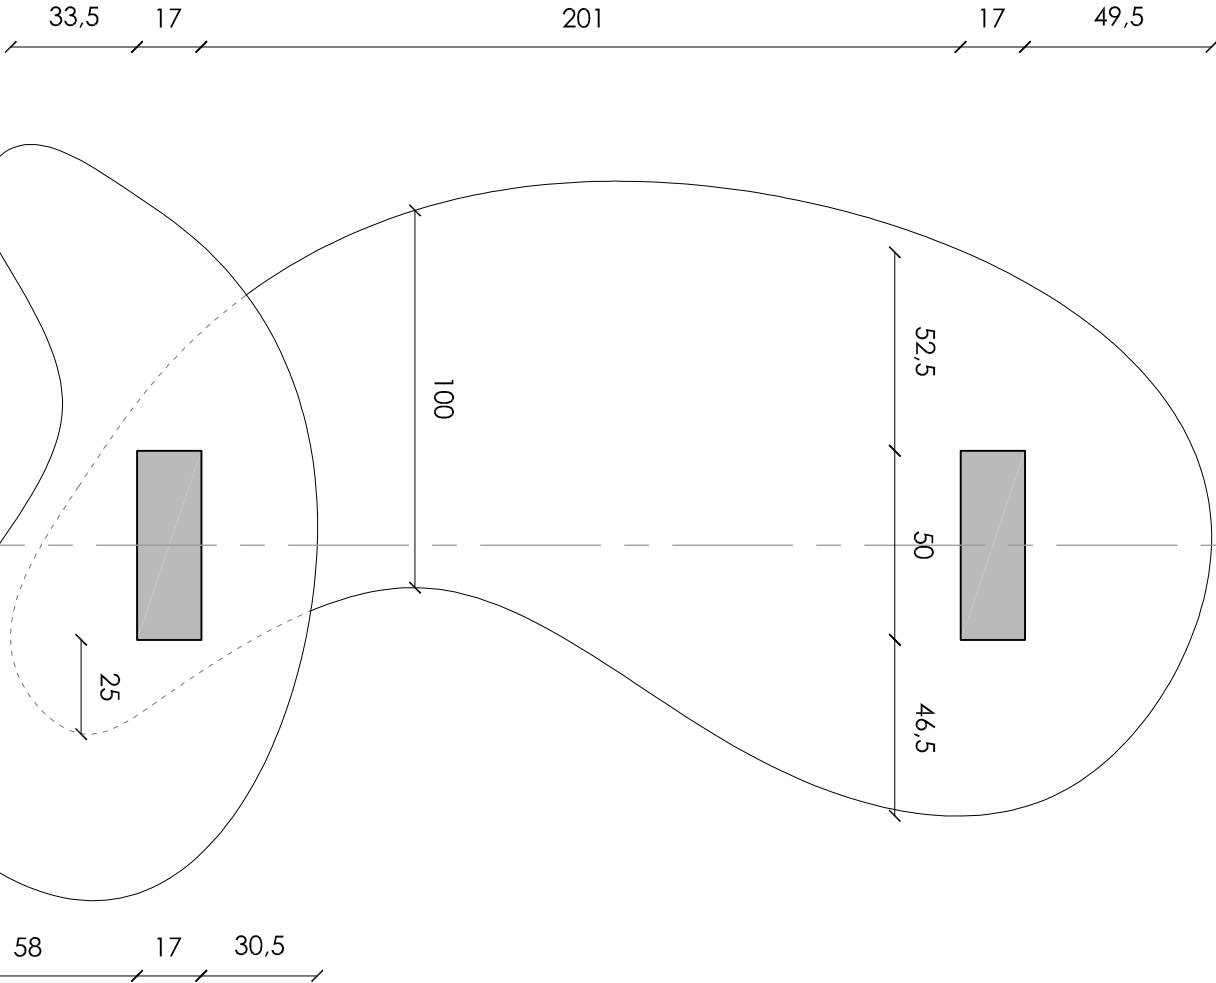

coupe A

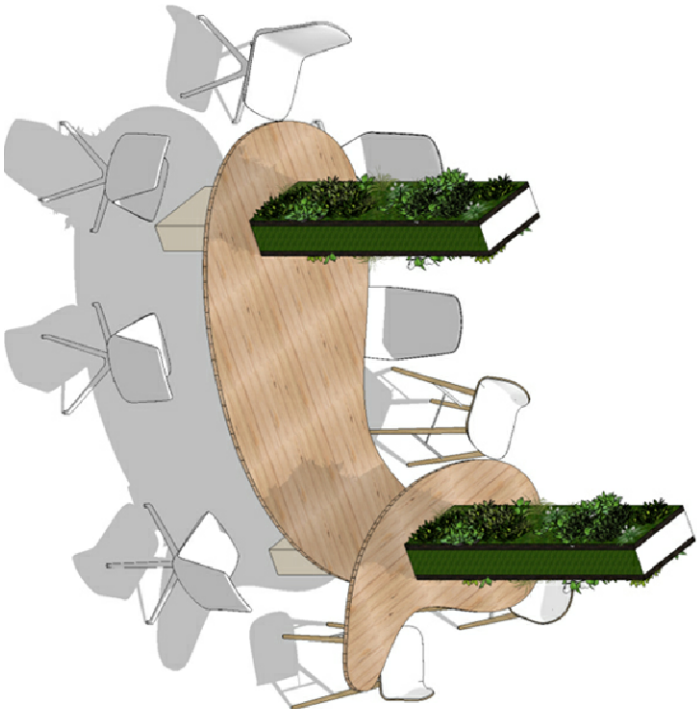

coupe A

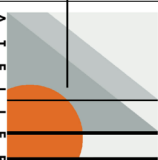 <div>5 boulevard St Jean 60000 BEAUVAIS Tél: 03 44 45 13 56 mail: aad@arch-i.fr</div>		MOBILIER POUR LES BUREAUX CPAM DE COMPIEGNE	
32 Rue du Maréchal Koenig - 60 321 COMPIEGNE		DOSSIER DE CONSULTATION D'ENTREPRISES	
CARNET DE DETAIL - R5 banquette espace repas		Date : 22/01/2025	DCE 6
Echelle : 1/20e			
		INDICE :	