



# P4 - bureau accueil poste AMELI

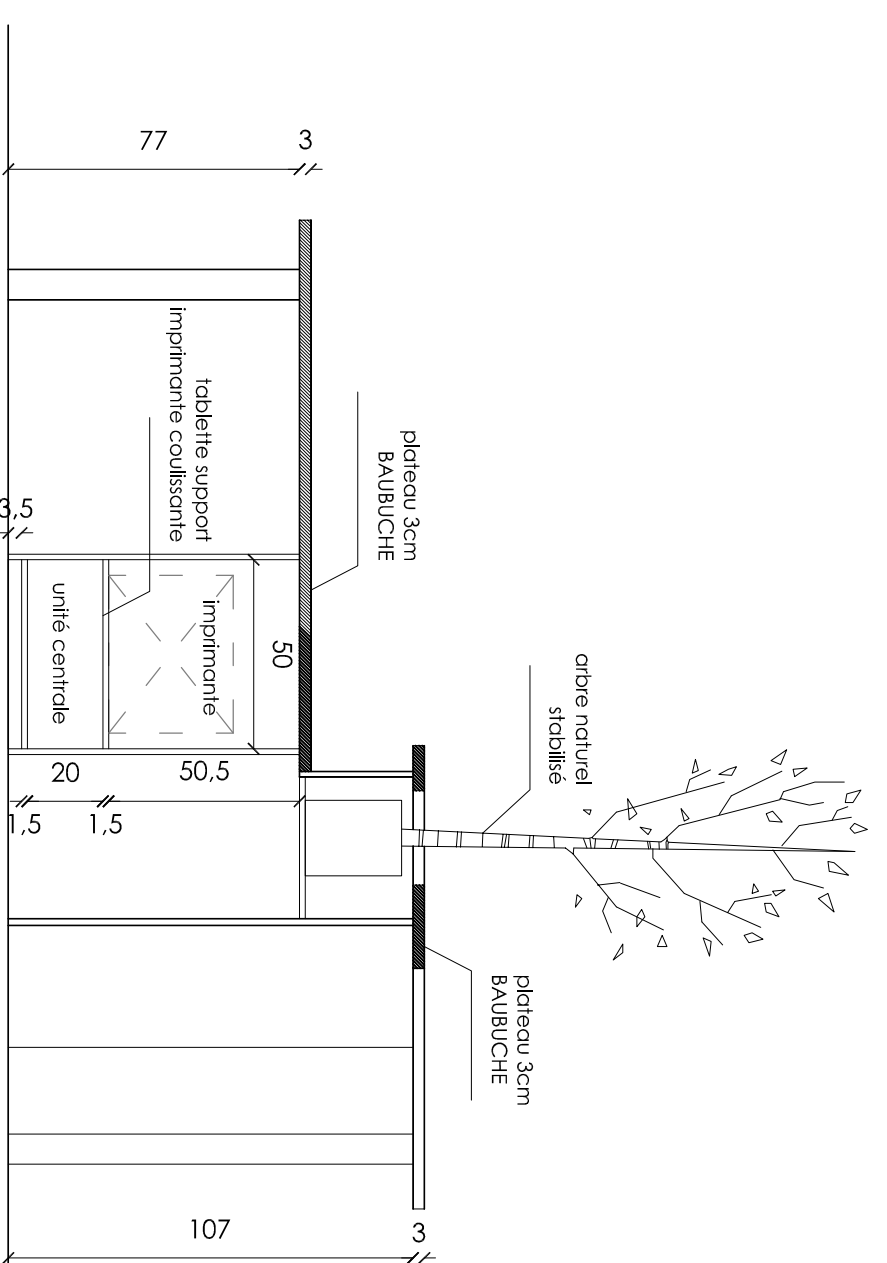


coupe A

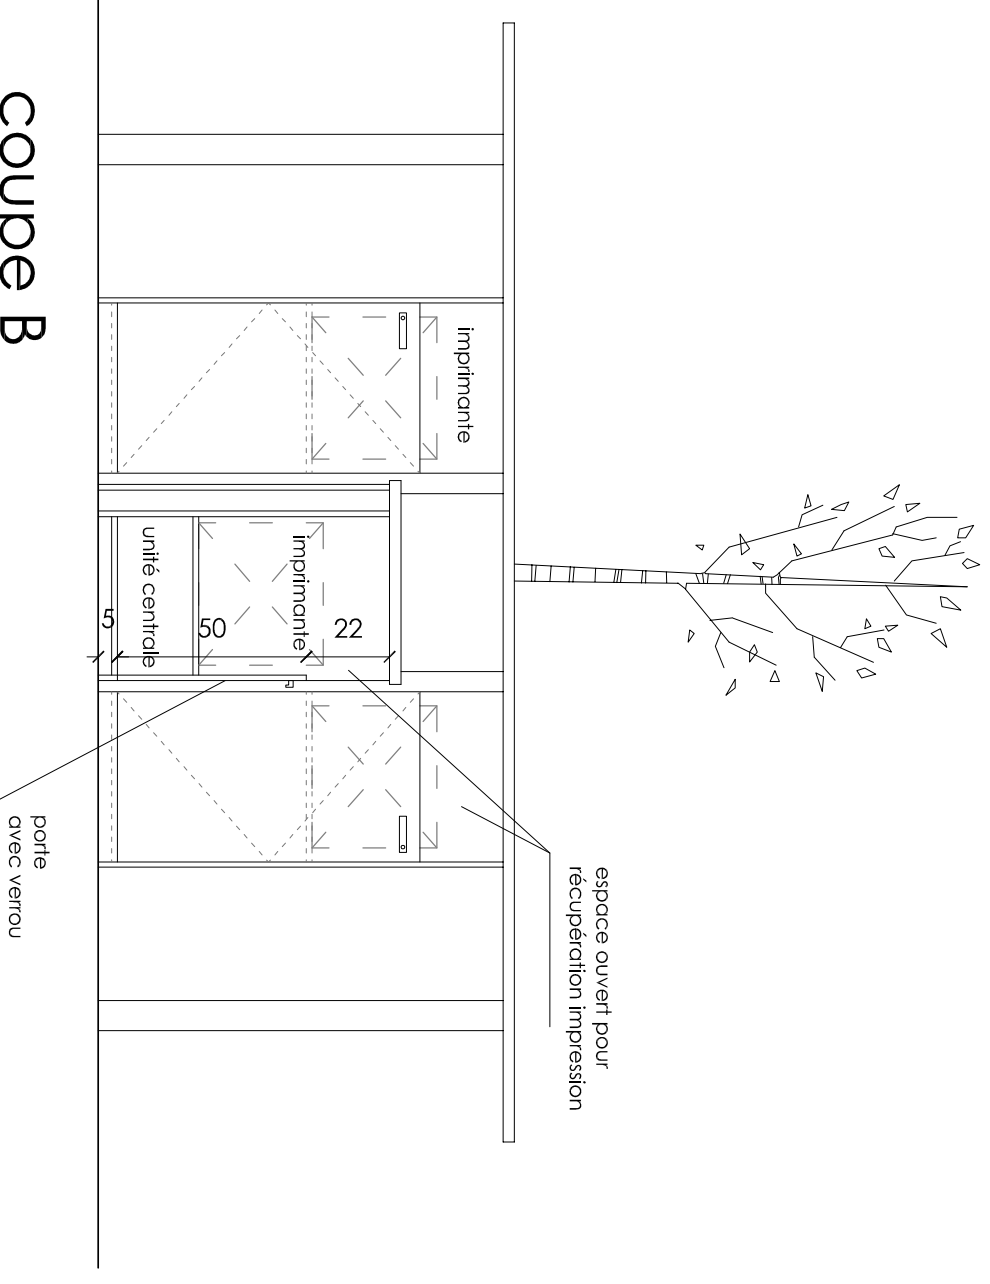

Coupe B



 <p>ATELIER ARCHITECTURE DESIGN</p> <p>5 boulevard St Jean 60000 BEAUVAIS Tél: 03 44 45 13 56 mail: aad@arch-i.fr</p>		<b>MOBILIER POUR LES BUREAUX CPAM DE COMPIEGNE</b>	
32 Rue du Maréchal Koenig - 60 321 COMPIEGNE			
<b>DOSSIER DE CONSULTATION D'ENTREPRISES</b>			
Date : 22/01/2025			
CARNET DE DETAIL - P4 bureau accueil AMELI		Echelle : 1/20e	
		DCE 2b	
		INDICE :	