




Coupe BB



Coupe CC

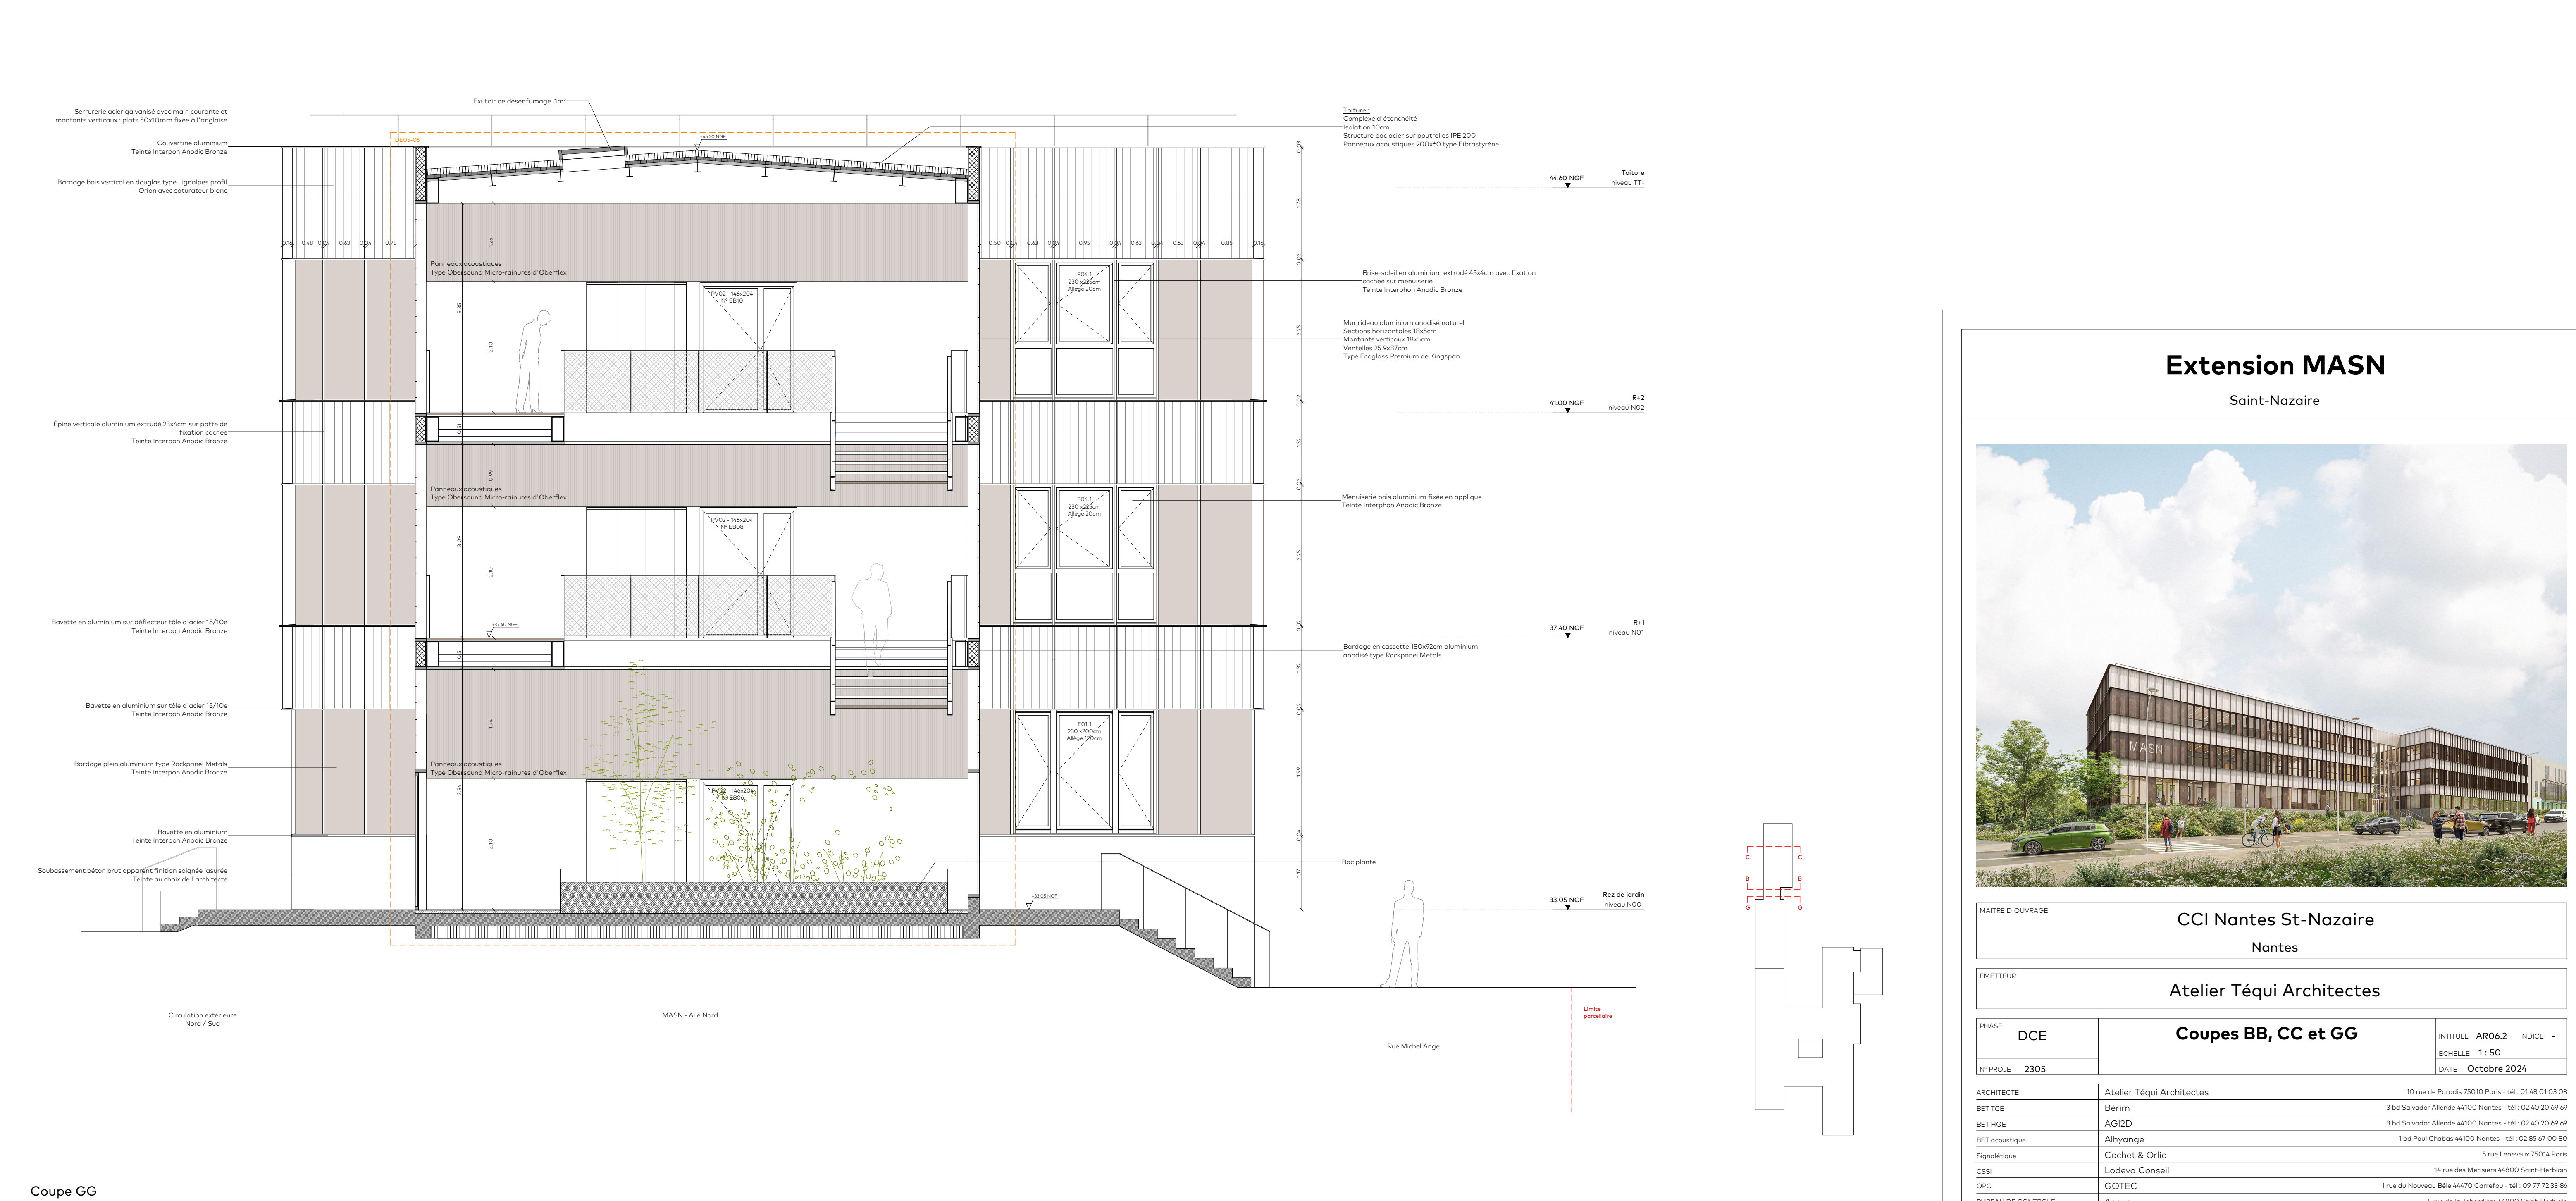

Coupe GG

Extension MASN

Saint-Nazaire

MAÎTRE D'OUVRAGE

CCI Nantes St-Nazaire

Nantes

ARCHITECTE

Atelier Téqui Architectes

PHASE	DCE	Coupes BB, CC et GG	TITRE AR04.2	INDEX
N° PROJET	2305		ÉCHELLE 1:50	DATE Octobre 2024

ARCHITECTE	Atelier Téqui Architectes	10 rue de Paradis 75010 Paris - tél : 01 48 01 03 08
BET TCE	Bérim	3 bd Salvador Allende 44100 Nantes - tél : 02 40 20 69 49
BET IGE	AGUD	3 bd Salvador Allende 44100 Nantes - tél : 02 40 20 69 49
BET ENVIRONNEMENT	Alphaverge	1 bd Paul Chabou 44100 Nantes - tél : 02 40 60 00 80
Spécialité	Cochet & Chie	5 rue Lamour 95010 Paris
CSB	Lodève Conseil	16 rue des Marais 44800 Saint-Herblain
GPC	GOTEC	1 rue du Nouveau Bâle 44470 Cornouault - tél : 09 77 72 33 86
BUREAU DE CONTRÔLE	Apave	5 rue de la Juhannière 44800 Saint-Herblain