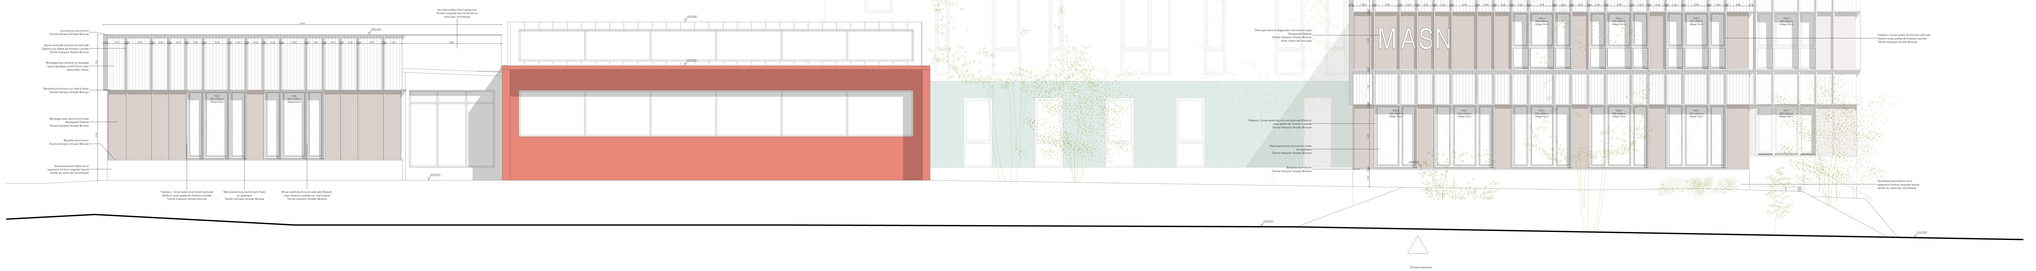
Accrotère bâtiment bois apparent
Finition organique laurier & herbe au chevet de l'architecte
Couvertine aluminium
Tonnelle de ventilation type A-AIR VALOREX 1715 de NADOPPAL
Tôlerie aluminium laquée Rockpanel Metallic
Tôlerie aluminium laquée Rockpanel Metallic
Tôlerie aluminium laquée Rockpanel Metallic