



Aile Nord

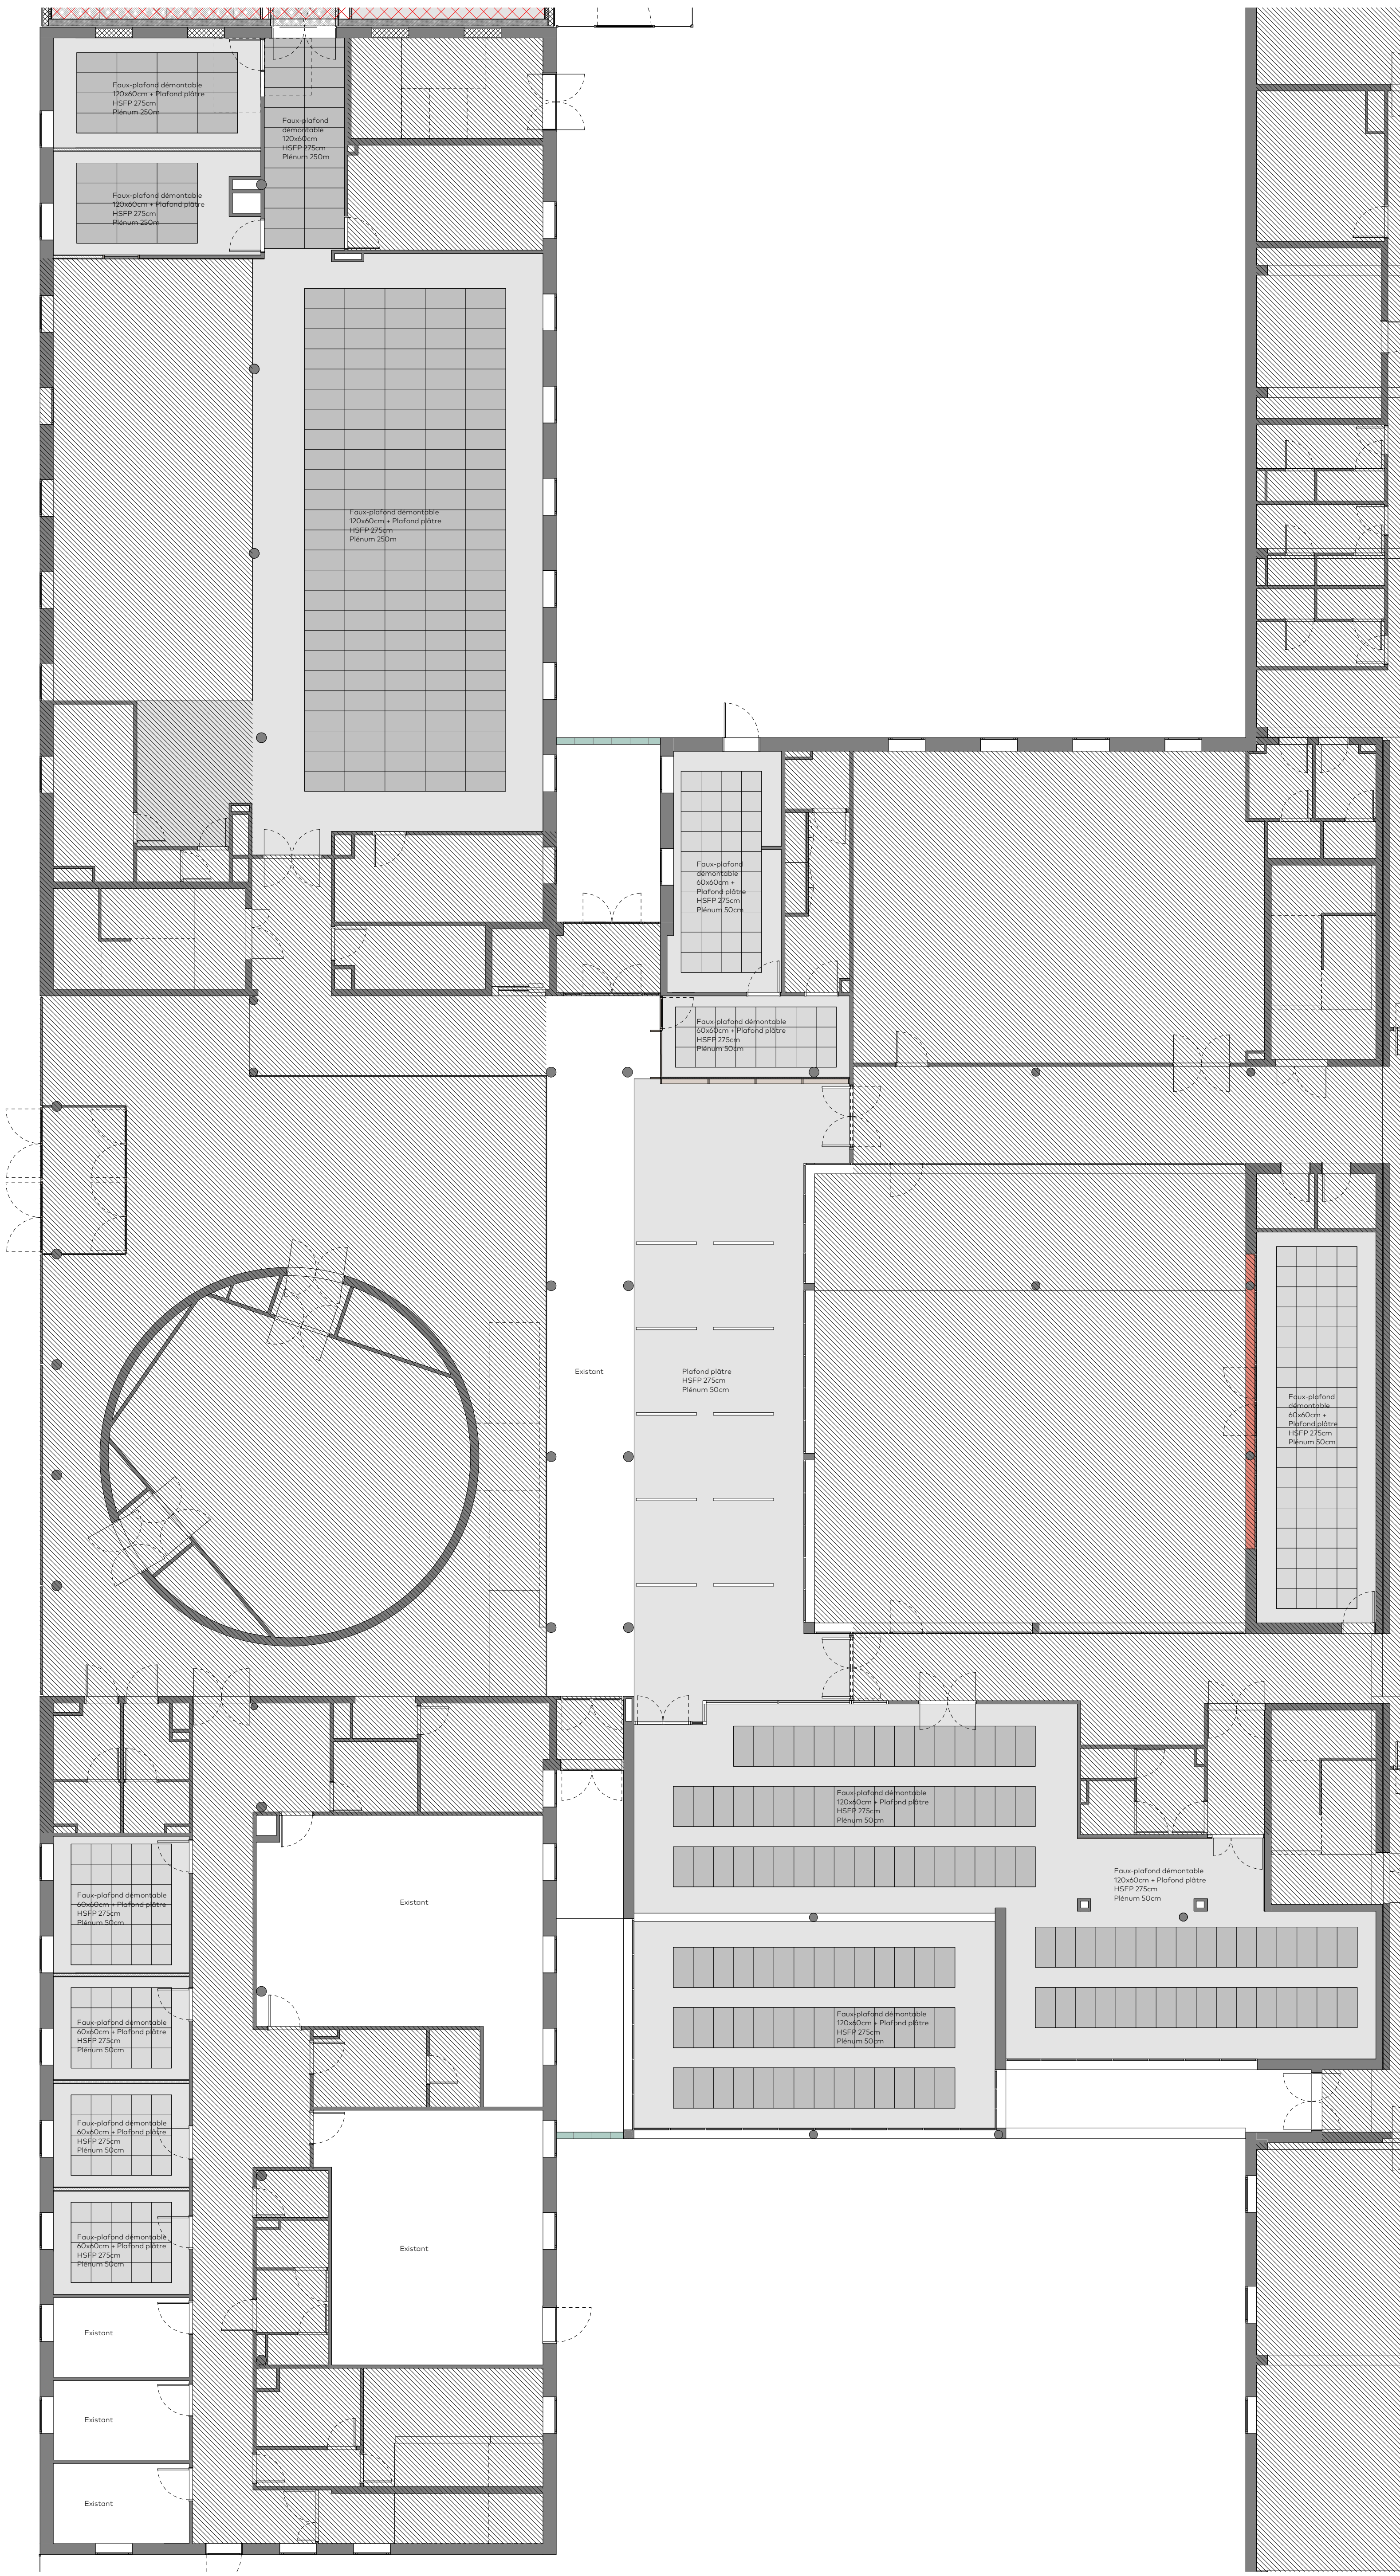

Existant

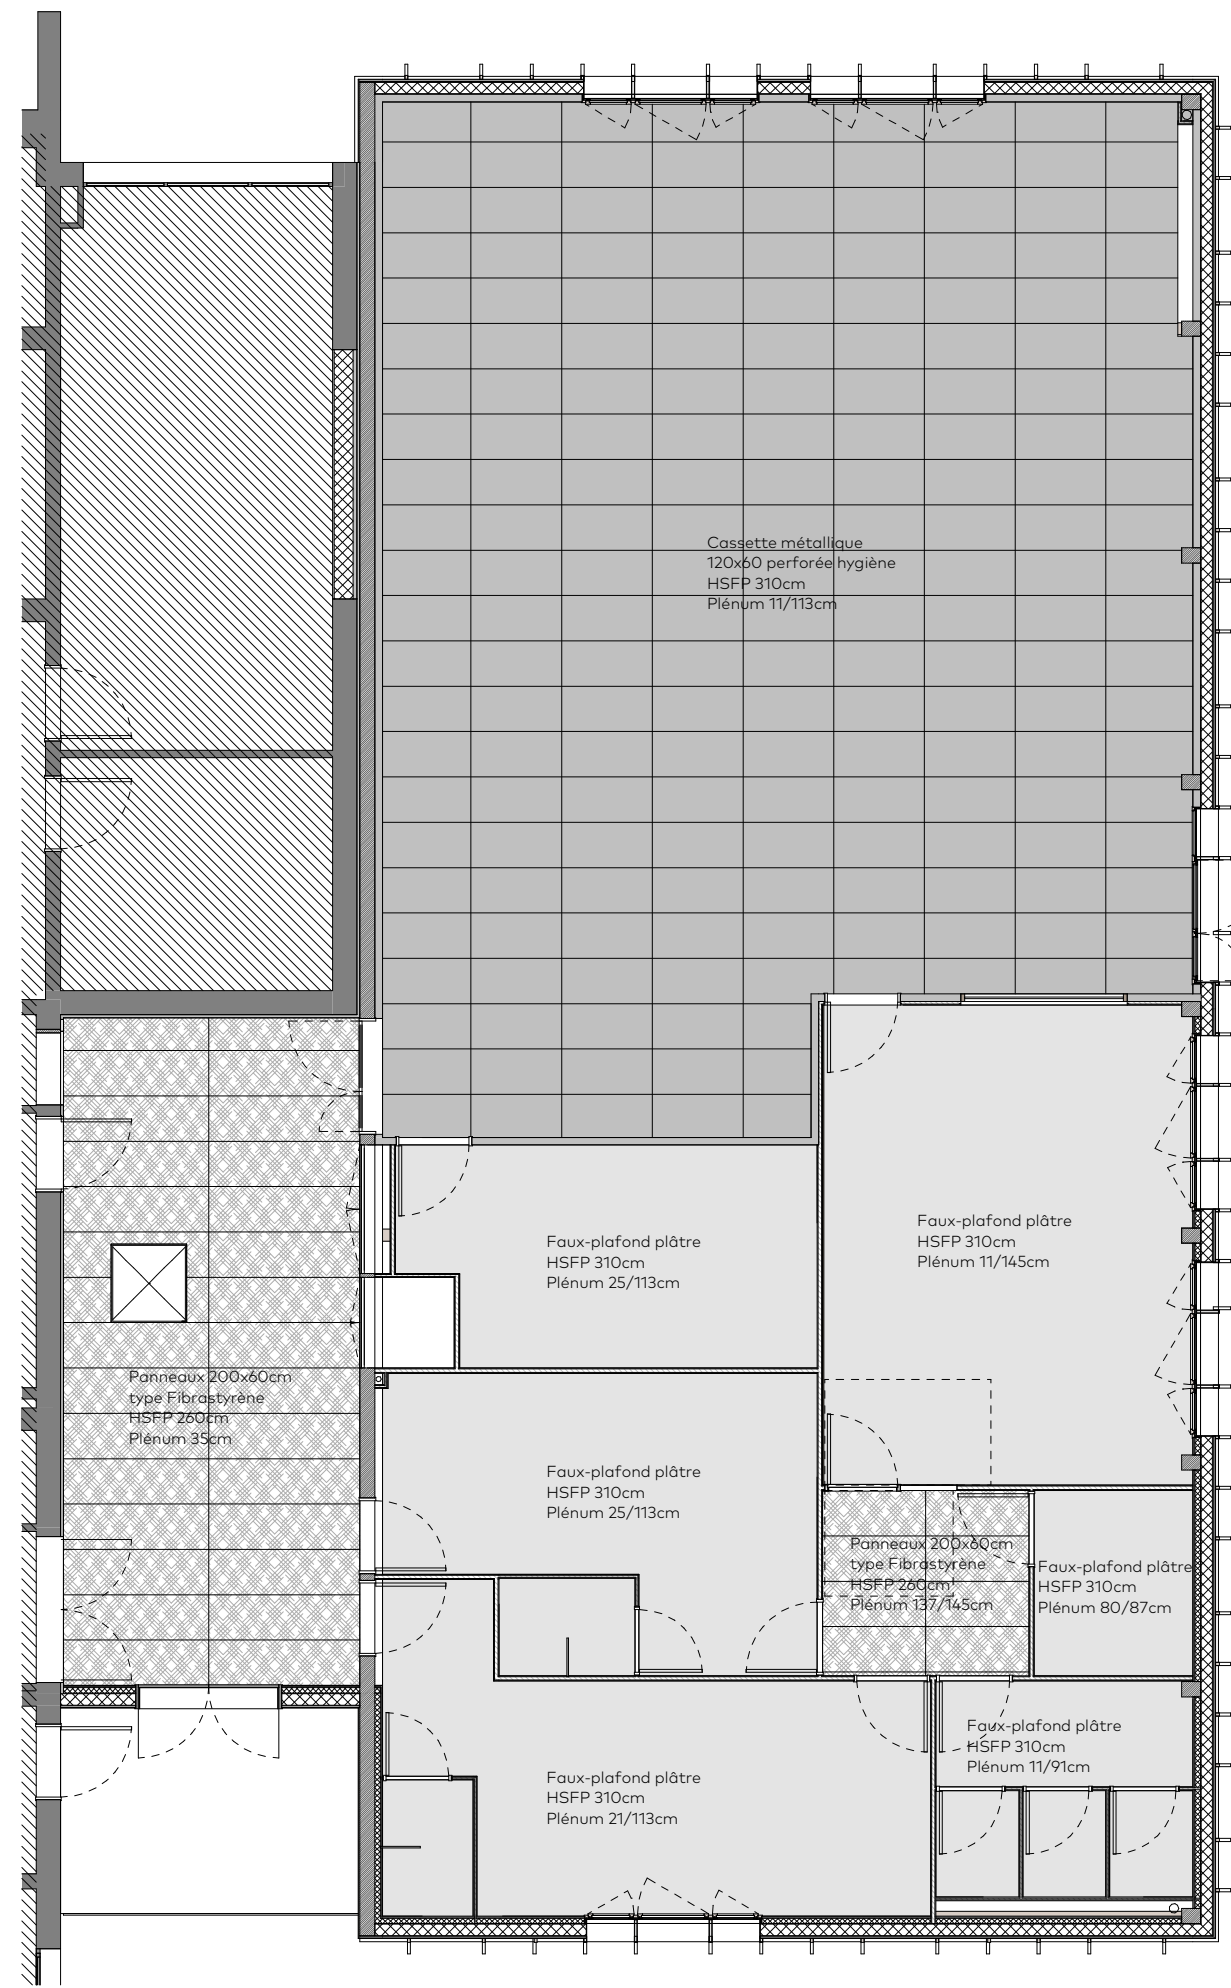

Aile Est

Extension MASN

Saint-Nazaire



CCI Nantes St-Nazaire
Nantes

Atelier Téqui Architectes

PHASE	DCE	Plans de plafond RDC	TITRE : AR08.1 INDEX
N° PROJET : 2305			ÉCHELLE : 1:100
			DATE : Octobre 2024
ARCHITECTE	Atelier Téqui Architectes	10 rue de Paradis 75010 Paris - tél : 01 48 01 03 08	
BET TCE	Bérim	3 bd Salvador Allende 44100 Nantes - tél : 02 40 20 69 49	
BET HGE	AGUD	3 bd Salvador Allende 44100 Nantes - tél : 02 40 20 69 49	
BET électricité	Alphayange	1 bd Paul Chabot 44100 Nantes - tél : 02 40 61 00 80	
Spécialiste	Cochet & Orlé	5 rue Lamoignon 75013 Paris	
CSB	Lodève Conseil	15 rue des Minimes 44000 Saint-Nazaire	
GPC	GOTEC	1 rue du Nouveau Bâle 44470 Cornouay - tél : 09 77 72 33 86	
BUREAU DE CONTRÔLE	Apave	10 rue de la République 44100 Nantes - tél : 02 40 20 69 49	