


Aile Nord - R+1

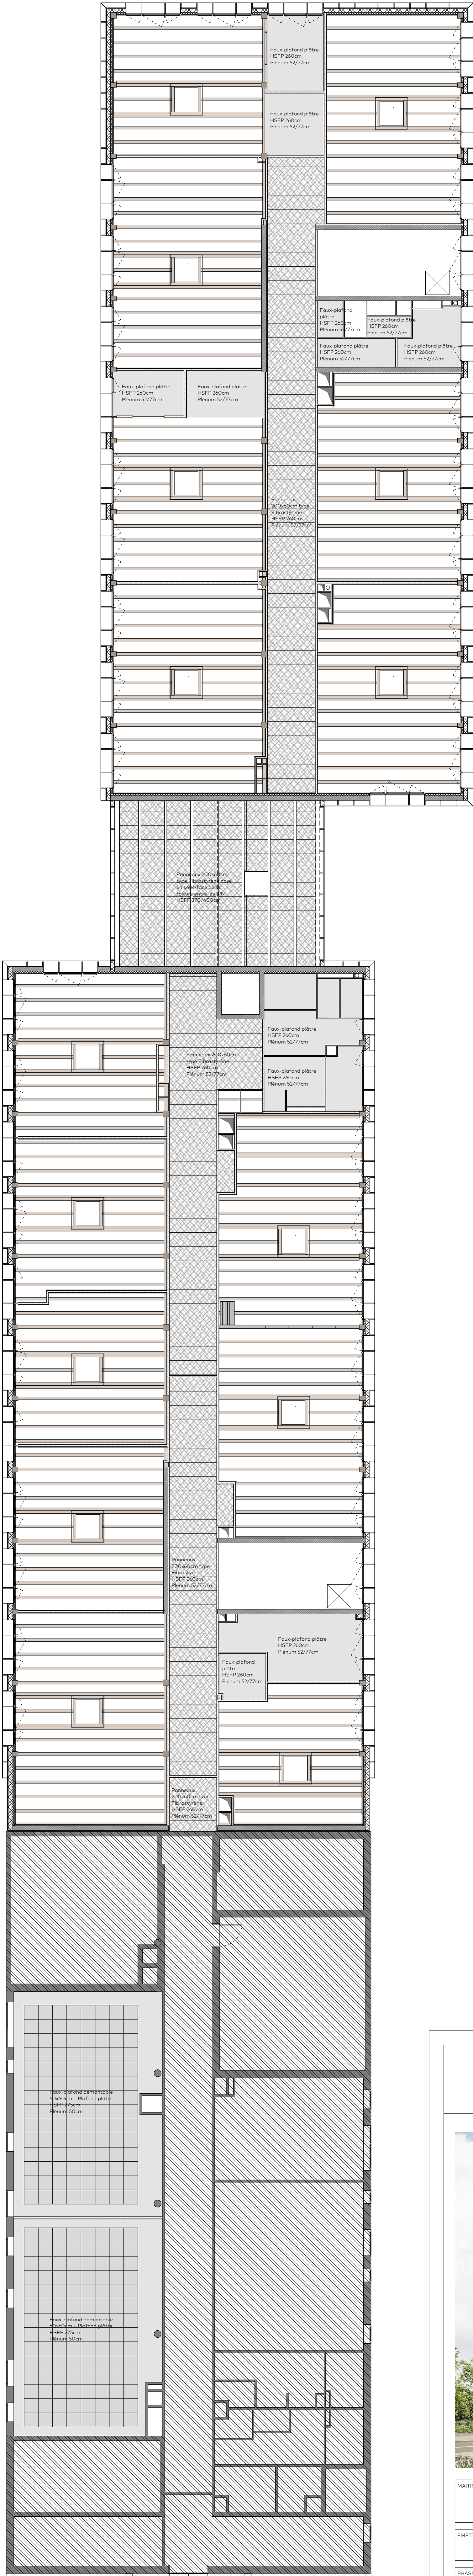

Existant - R+1



Aile Nord et existant - R+2

Extension MASN

Saint-Nazaire

MATRE D'OUVRAGE

CCI Nantes St-Nazaire

Nantes

ENMETEUR

Atelier Téqui Architectes

PHASE	DCE	Plan de plafond R+1 et R+2	TITRE AR08.2 INDEX
N° PROJET	2305		ECHELLE 1:100
			DATE Octobre 2024

ARCHITECTE	Atelier Téqui Architectes	10 rue de Paradis 75010 Paris - tel : 01 48 01 03 08
BET TCE	Bérim	3 bd Salvador Allende 44100 Nantes - tel : 02 40 20 69 69
BET HGE	AGUD	3 bd Salvador Allende 44100 Nantes - tel : 02 40 20 69 69
BET ENVOI	Alphayre	1 bd Paul Chabou 44100 Nantes - tel : 02 40 20 69 69
Spécialité	Cochet & Orlé	5 rue Lamoignon 75010 Paris
CSB	Lodève Conseil	15 rue des Miniers 44800 Saint-Herblain
GPC	GOTEC	1 rue du Nouveau Bâle 44470 Cornouay - tel : 09 77 72 35 86
BUREAU DE CONTRÔLE	Apave	5 rue de la Juhannière 44800 Saint-Herblain