




Élévation Nord 1/50e

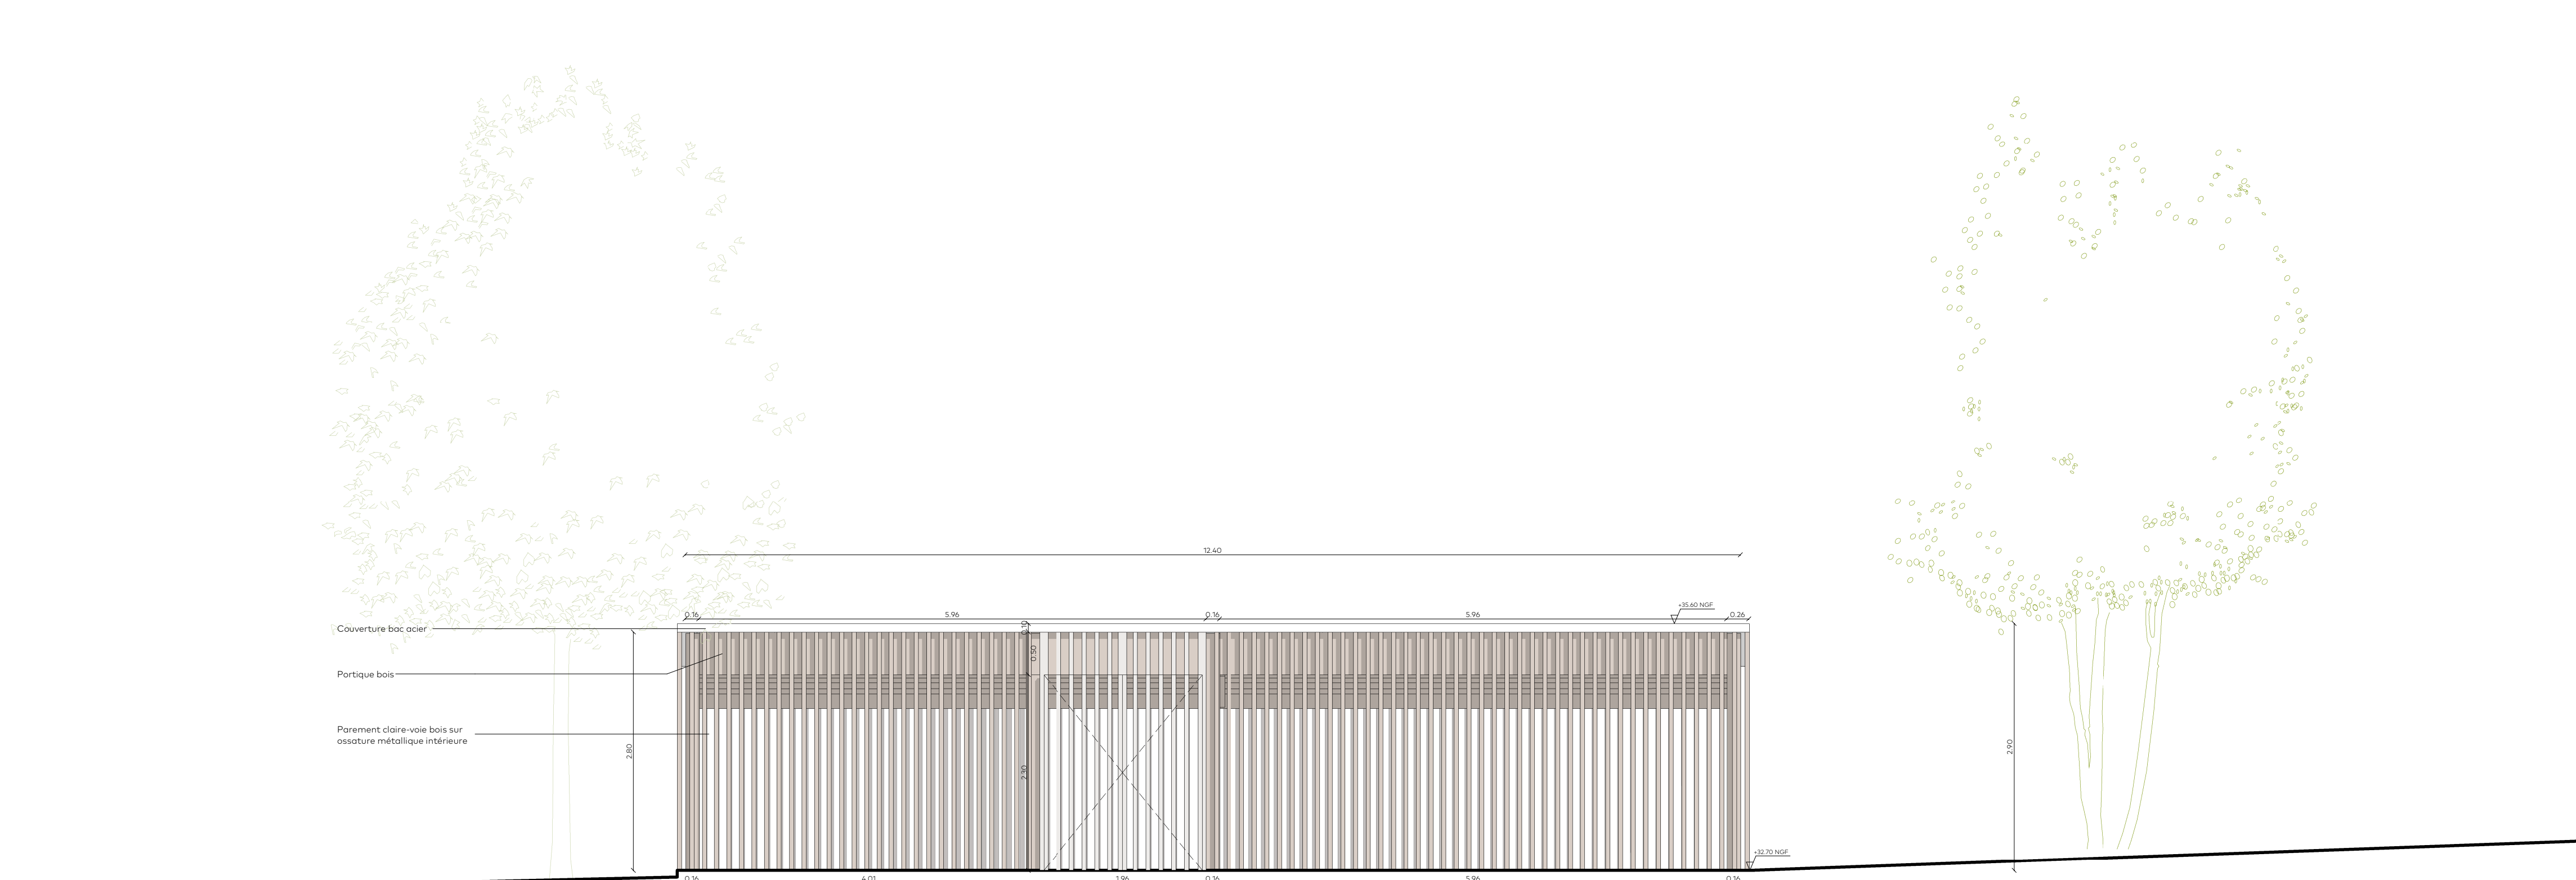


Élévation Ouest 1/50e

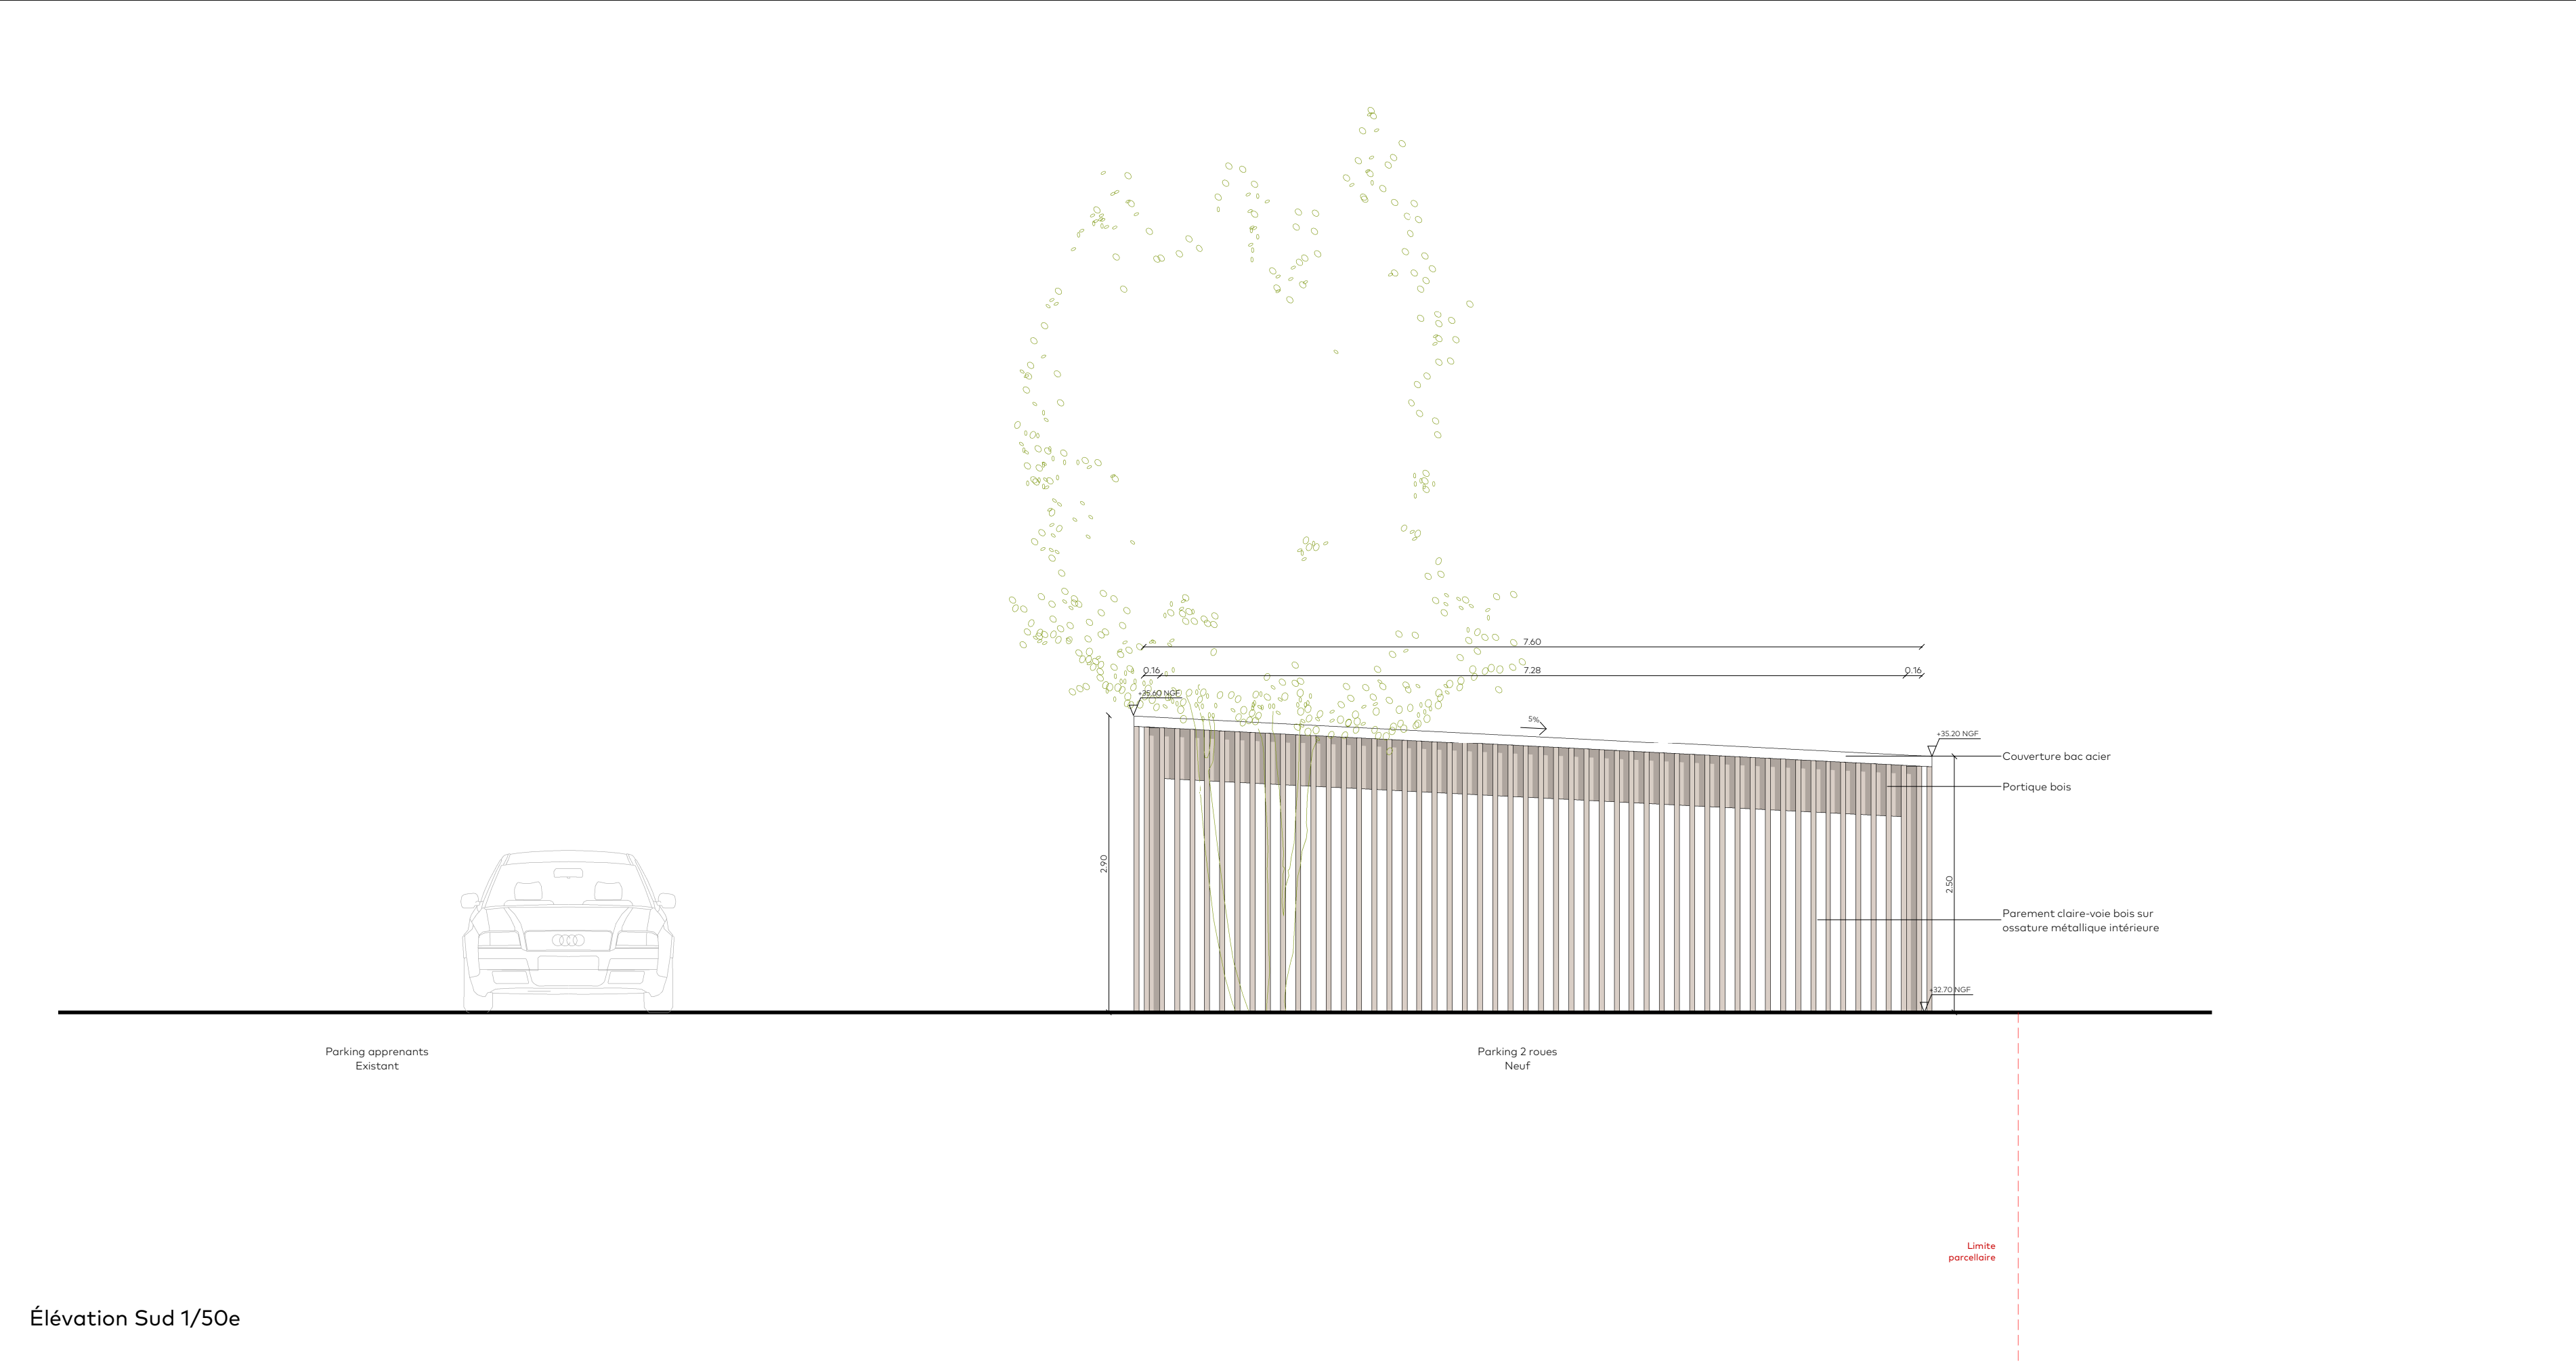


Élévation Sud 1/50e

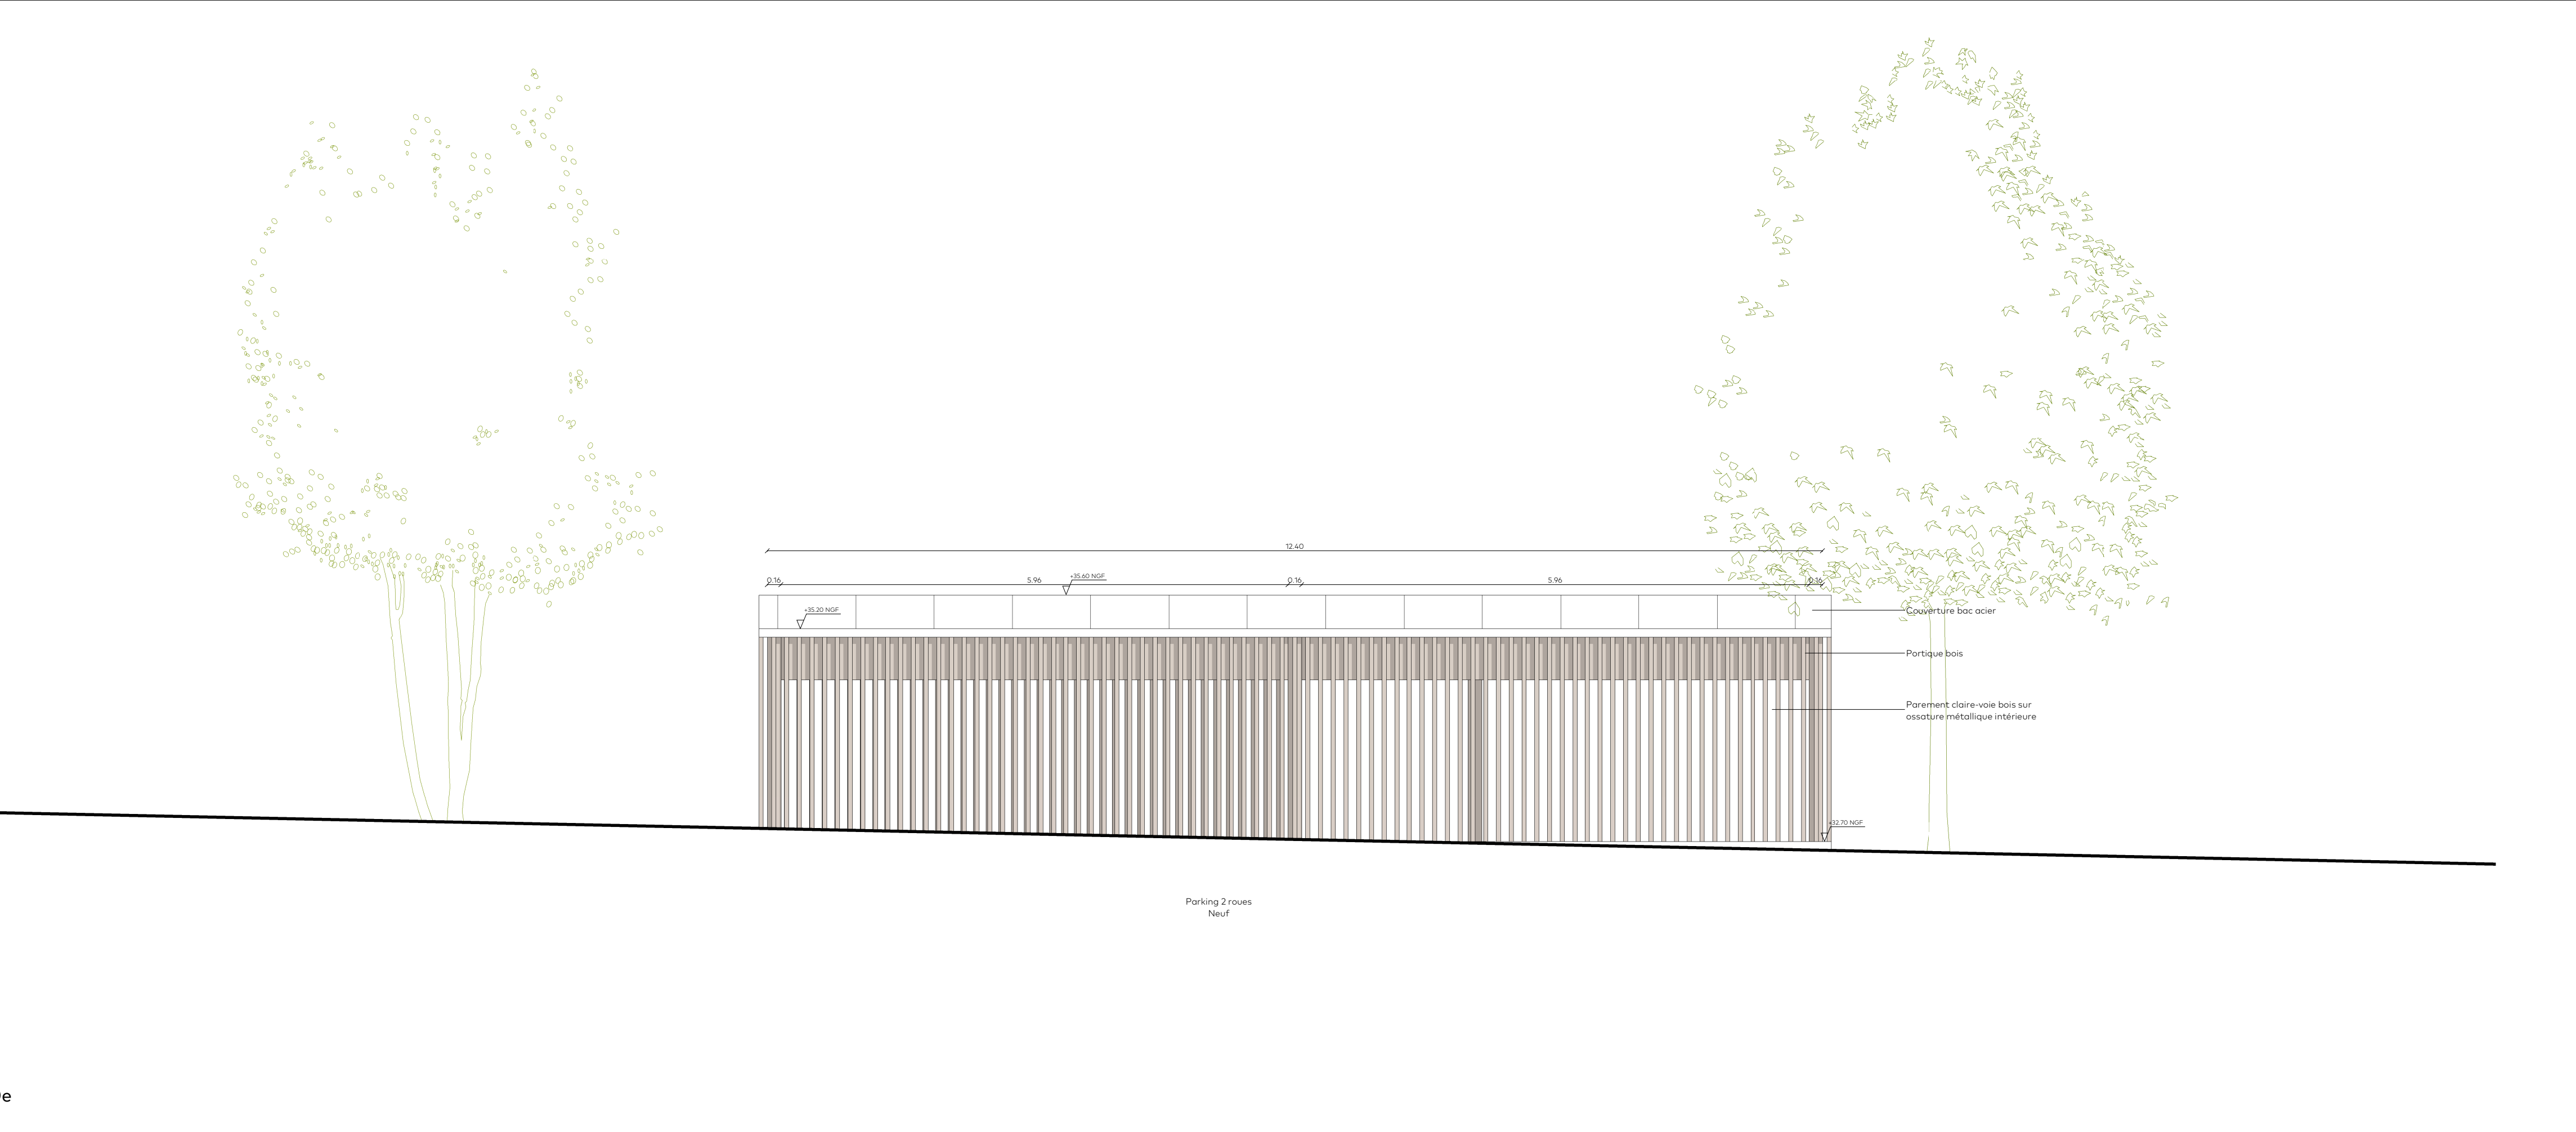

Élévation Est 1/50e

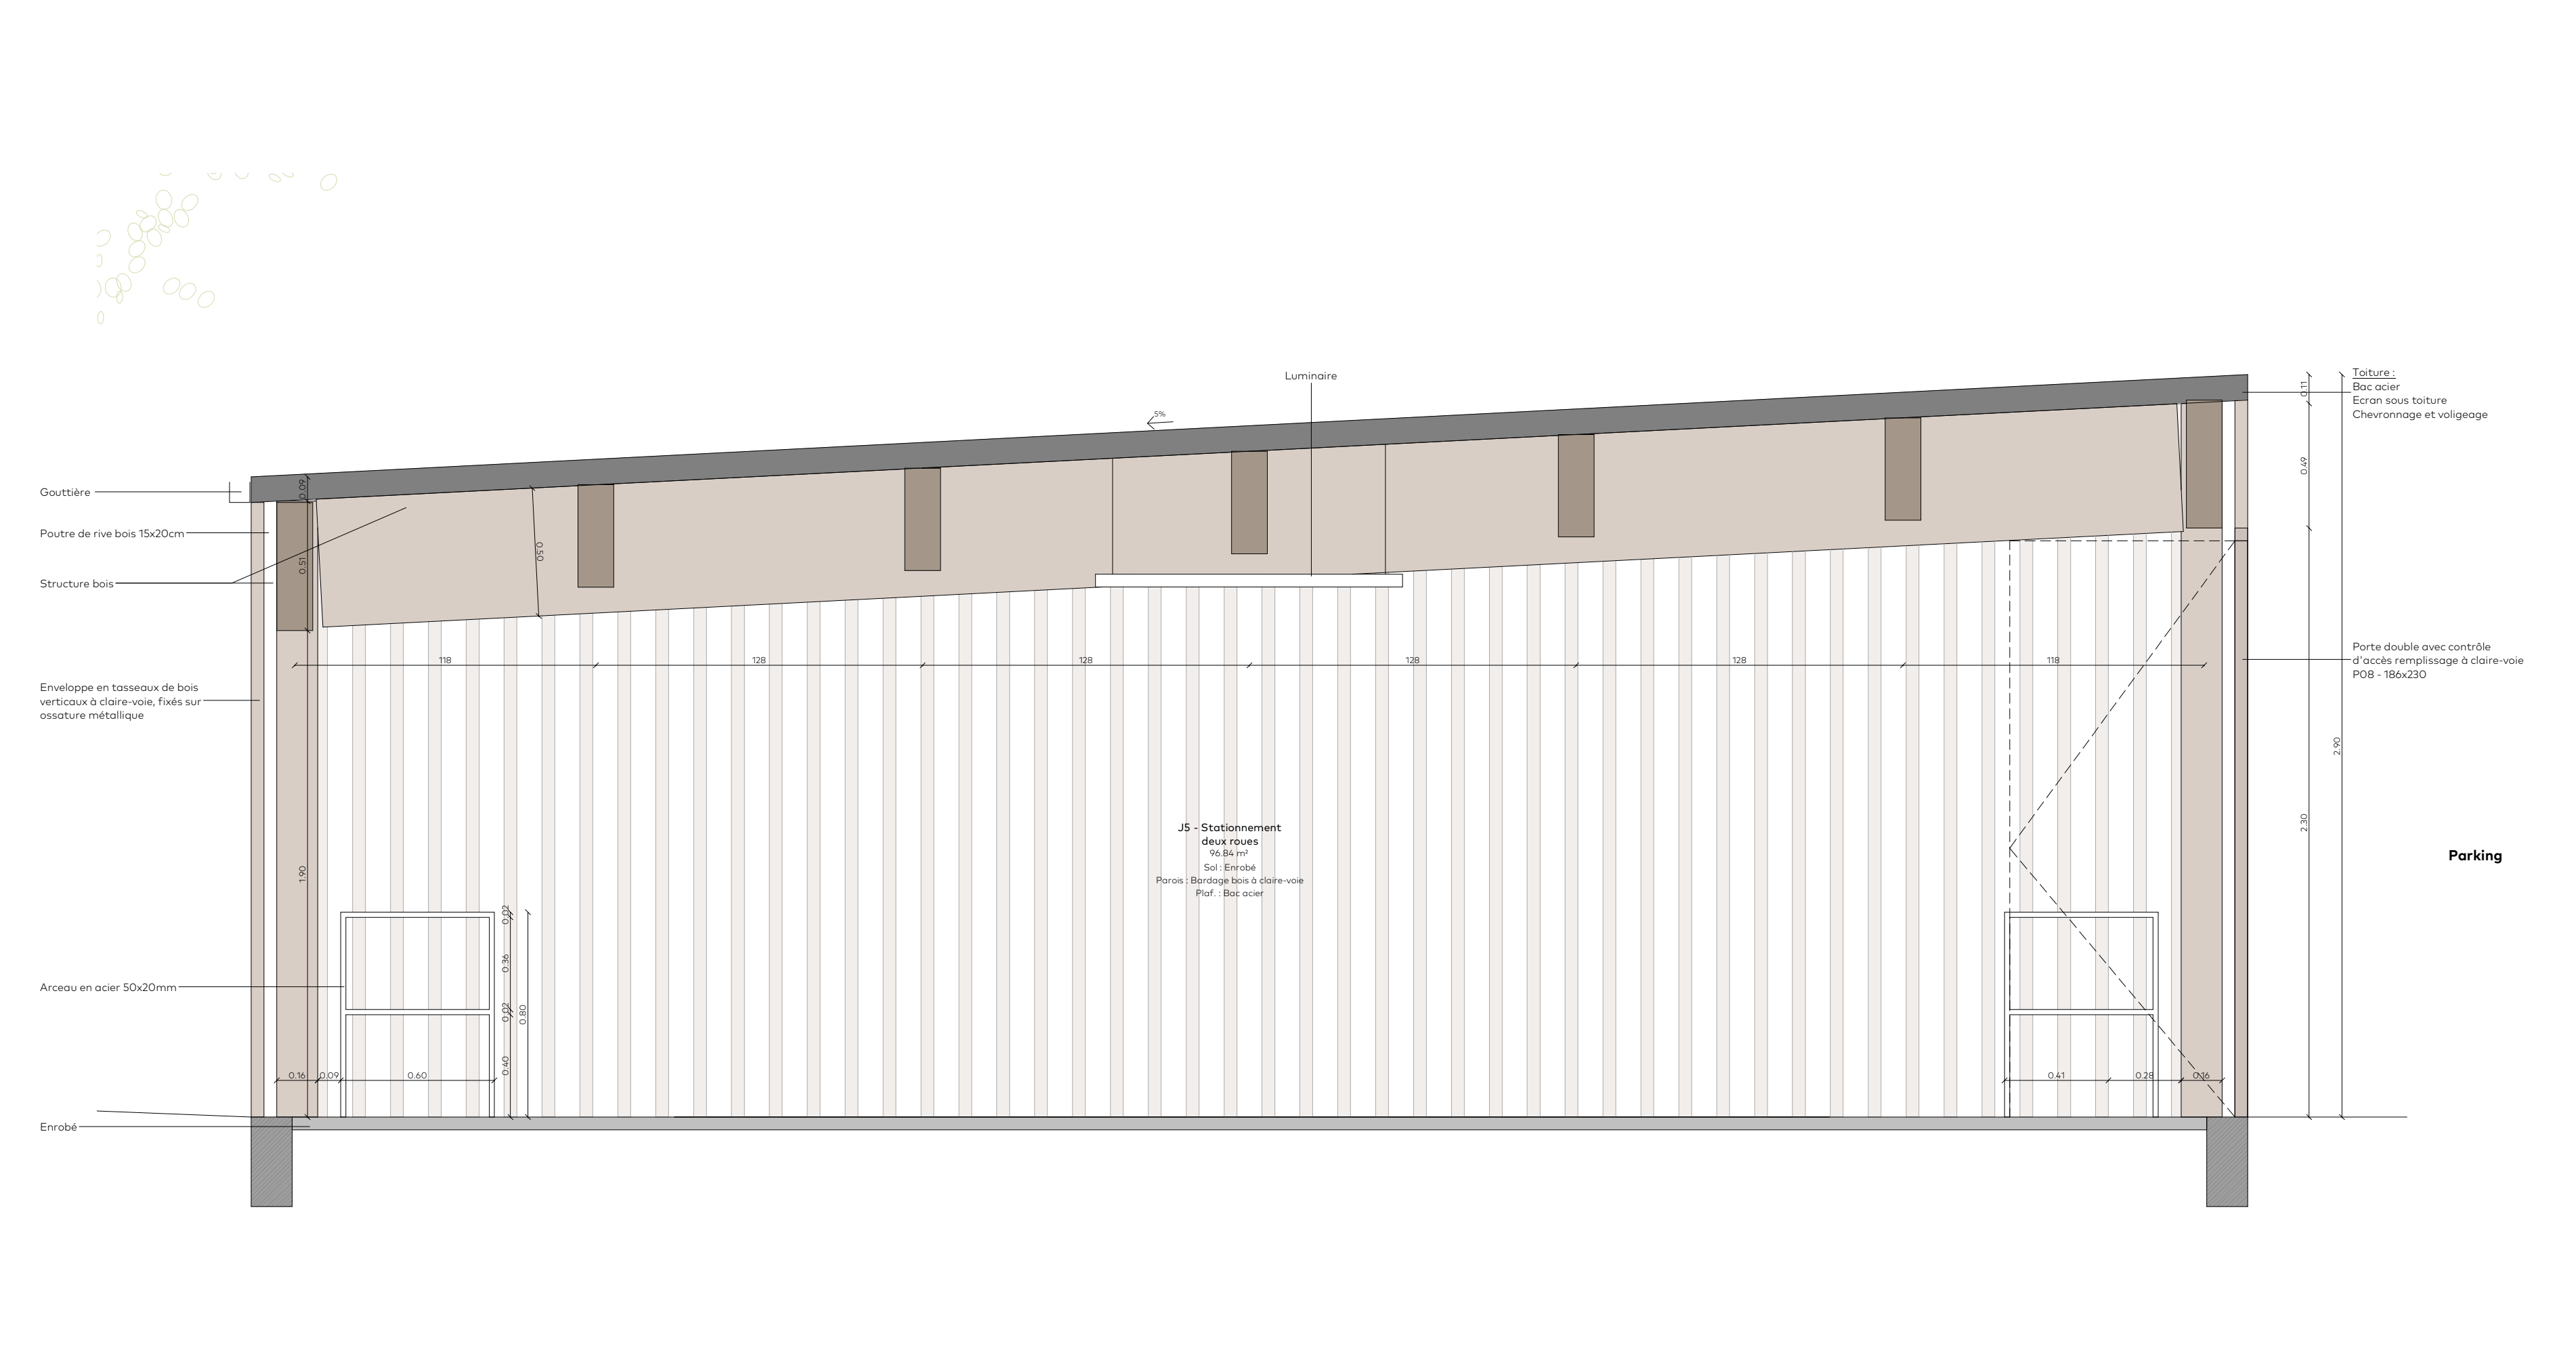

Coupe détail 1/20e

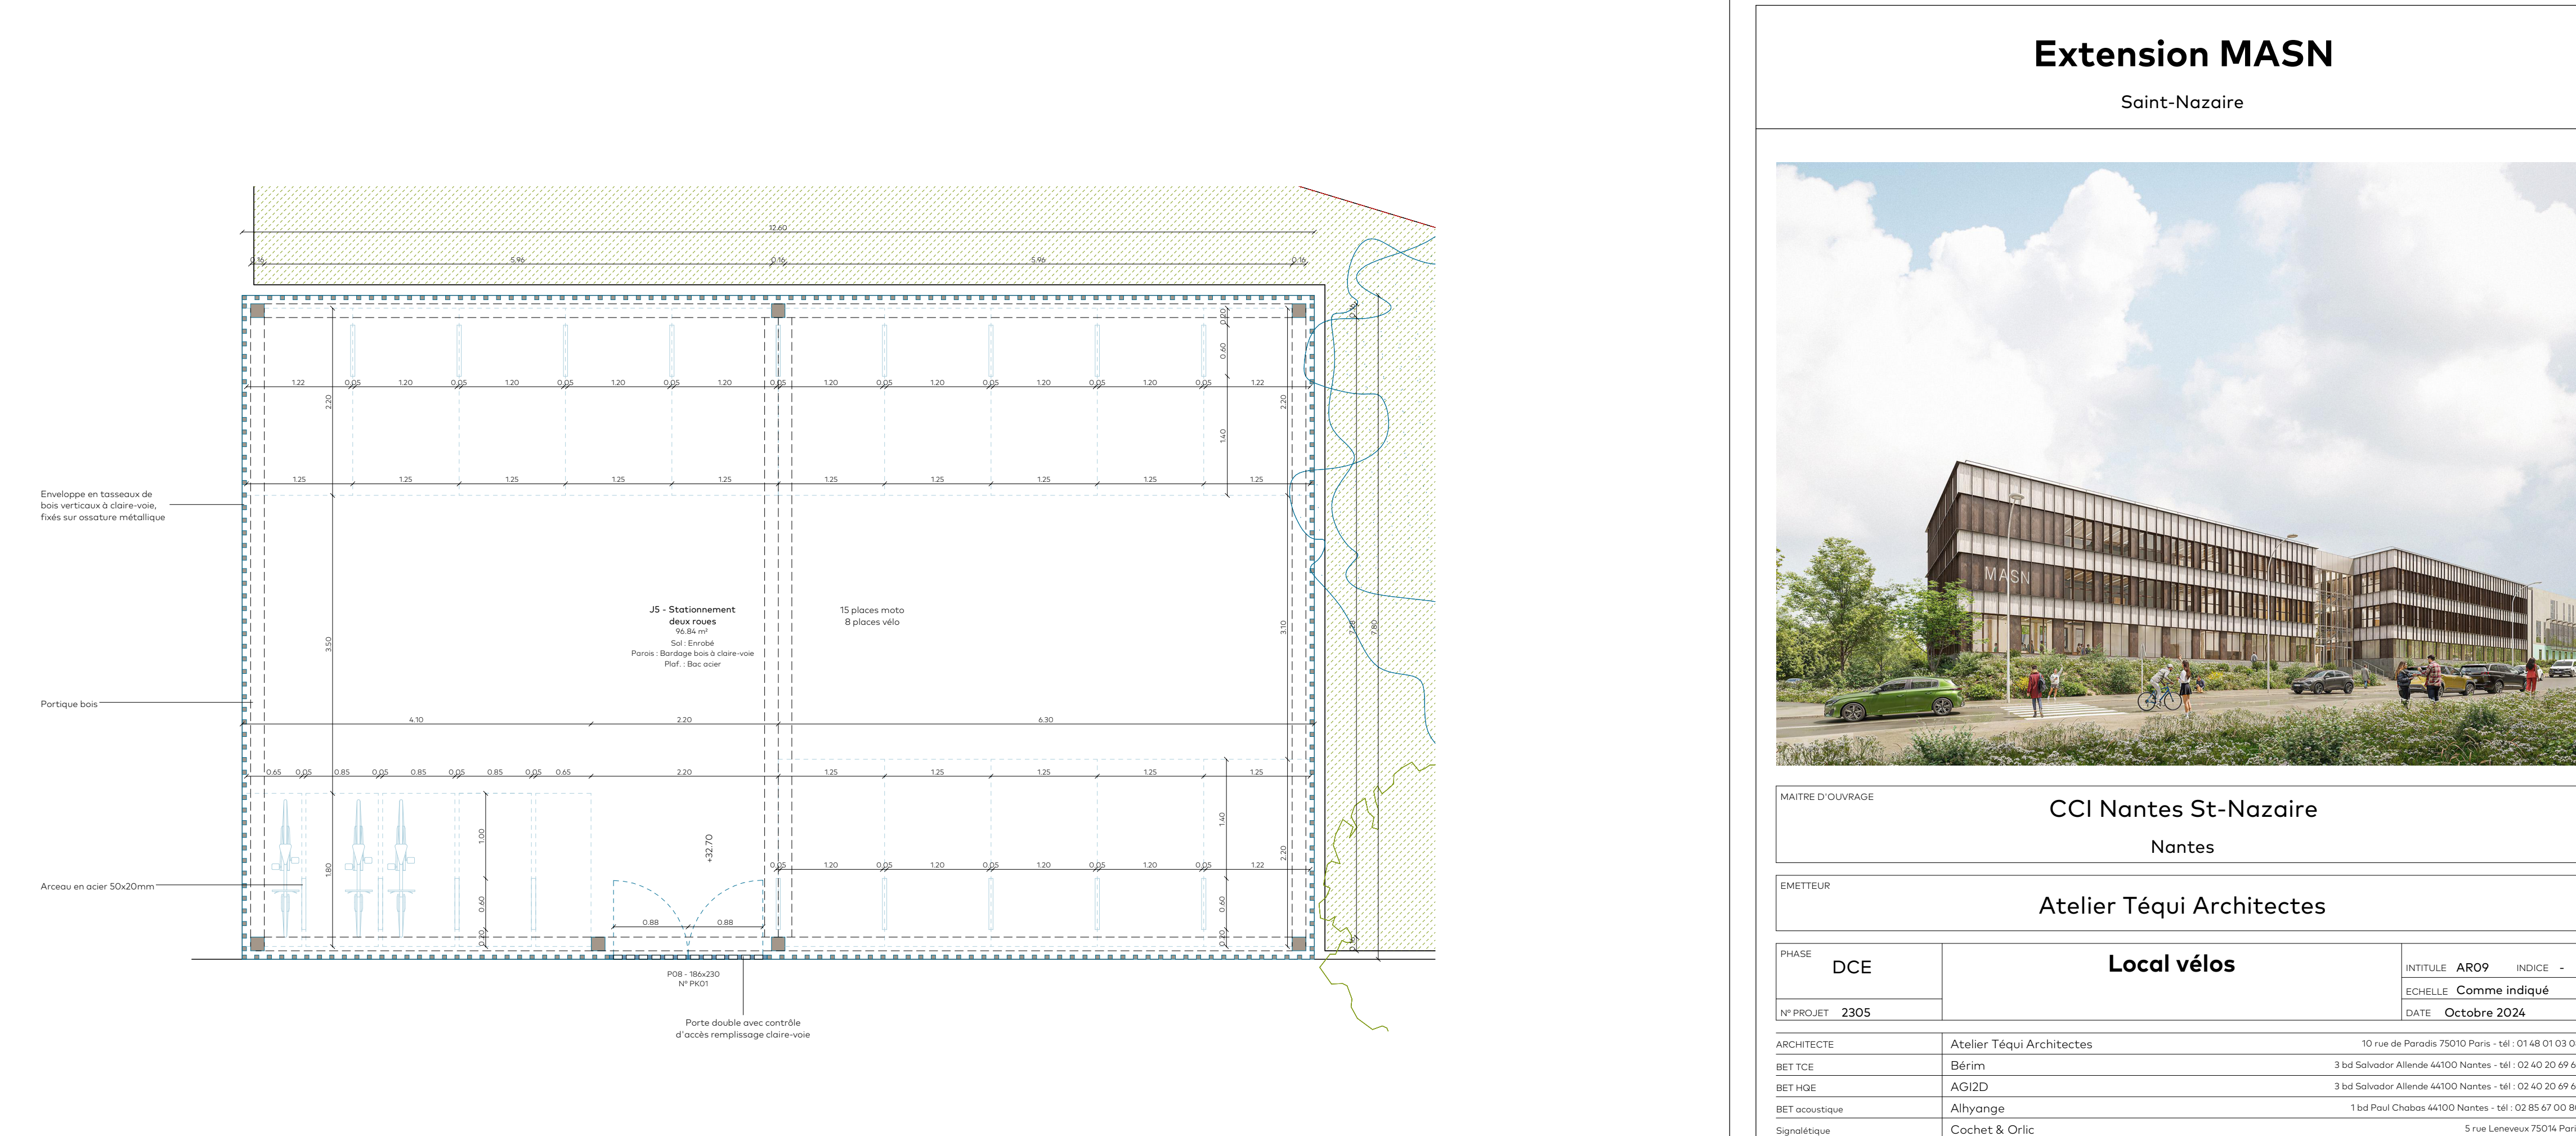

Plan 1/50e

Extension MASN

Saint-Nazaire



CCI Nantes St-Nazaire
Nantes

Atelier Téqui Architectes

N° PROJET	2305		ECHELLE	Comme indiqué	
			DATE	Octobre 2024	
CSB	Ladeco Conseil	16 rue des Miniers 44800 Saint-Herblain			
BUREAU DE CONTRÔLE	Aprove	5 rue de la Johnstone 44800 Saint-Herblain			