



Plan R+1 - Aile Nord

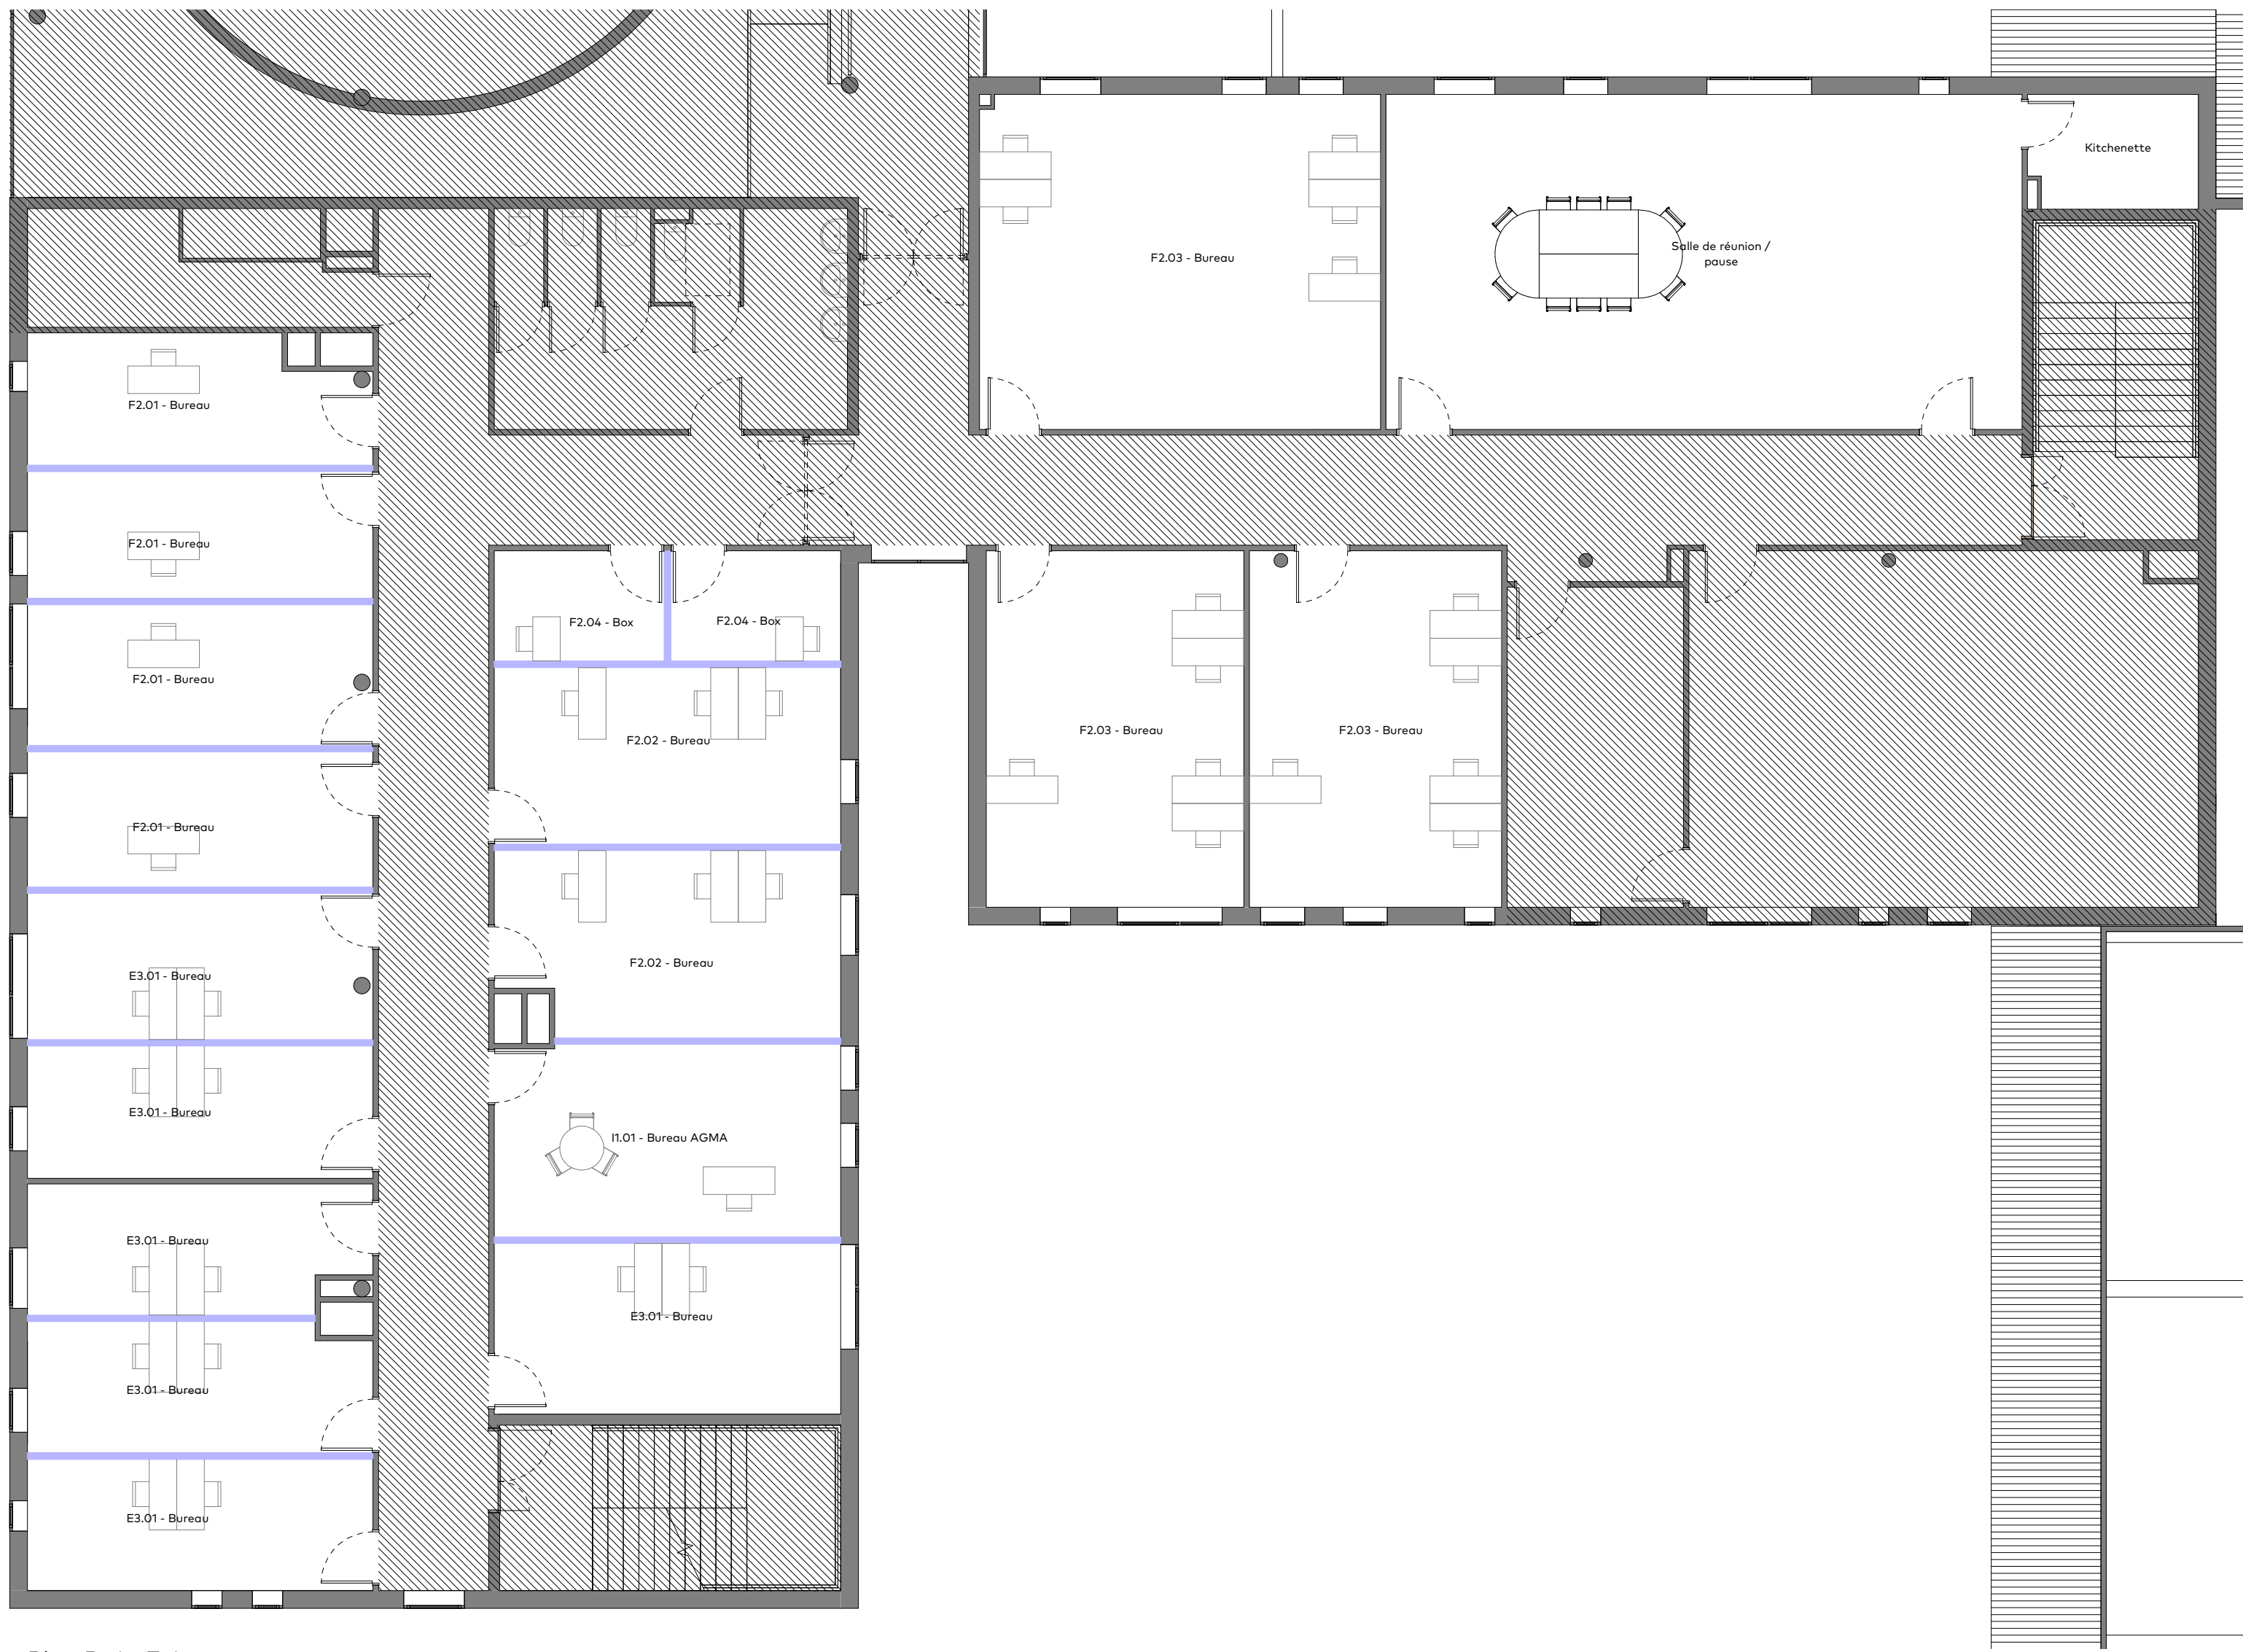

Plan R+1 - Existant

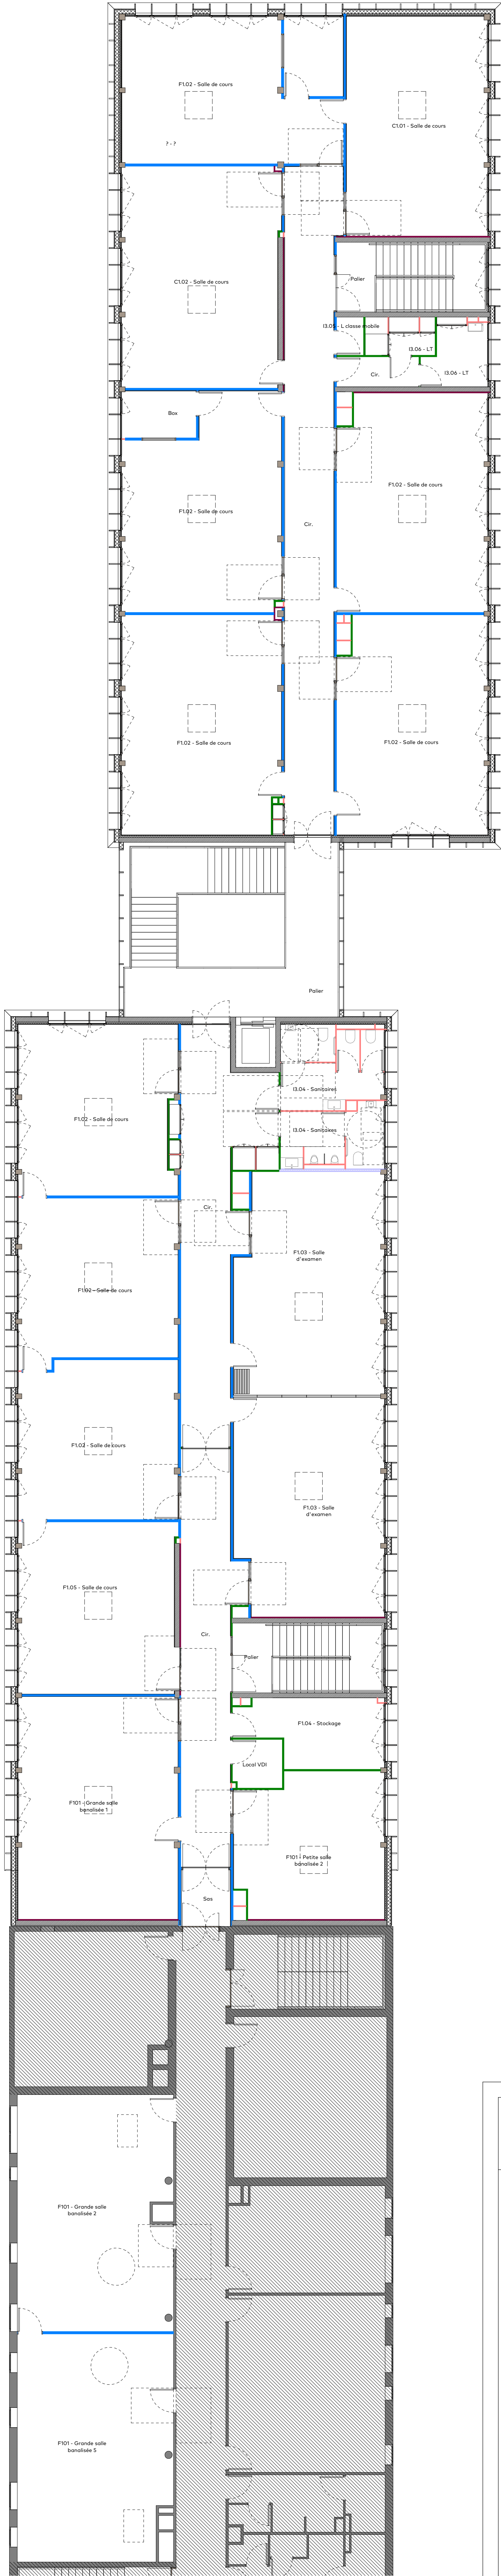

Plan R+2

- Cloison 5cm
- Cloison 7cm
- Cloison 10cm
- Cloison 12cm
- Doublelage 5cm

### Extension MASN

Saint-Nazaire



MAÎTRE D'OUVRAGE

CCI Nantes St-Nazaire  
Nantes

ÉMETTEUR

Atelier Téqui Architectes

PHASE	DCE	Plan de repérage cloisons R+1 et R+2	INTITULE : A811.2	INDEX
N° PROJET :	2305		ÉCHELLE : 1:100	
			DATE : Octobre 2024	

ARCHITECTE

Atelier Téqui Architectes

10 rue de Paradis 75010 Paris - tél : 01 48 01 03 08

BET TCE

Bérim

3 bd Salvador Allende 44100 Nantes - tél : 02 40 20 69 69

BET HGE

AGUD

3 bd Salvador Allende 44100 Nantes - tél : 02 40 20 69 69

BET ENVIRONNEMENT

Allyverre

1 bd Paul Chabou 44100 Nantes - tél : 02 40 61 00 80

Spécialiste

Cochet & Orlé

5 rue Lamour 75010 Paris

CSB

Ludova Conseil

15 rue des Miniers 44800 Saint-Herblain

GPEC

GOTEC

1 rue du Nouveau Bâle 44470 Cornouaille - tél : 09 77 72 33 86

BUREAU DE CONTRÔLE

Apave

5 rue de la Juhannière 44800 Saint-Herblain