


Plan dans bardage bois

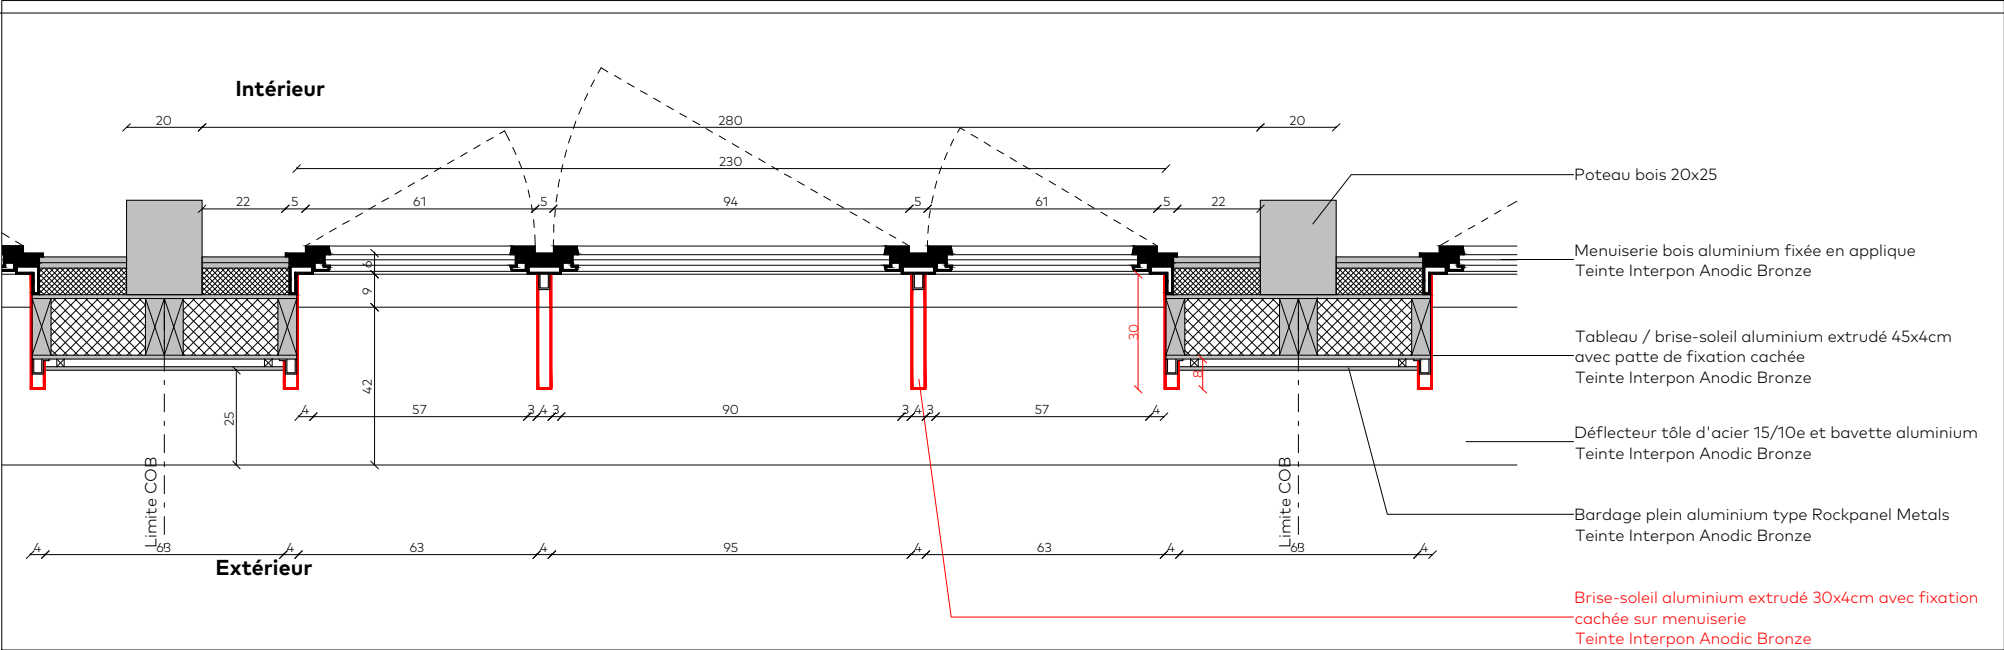

Plan étages