

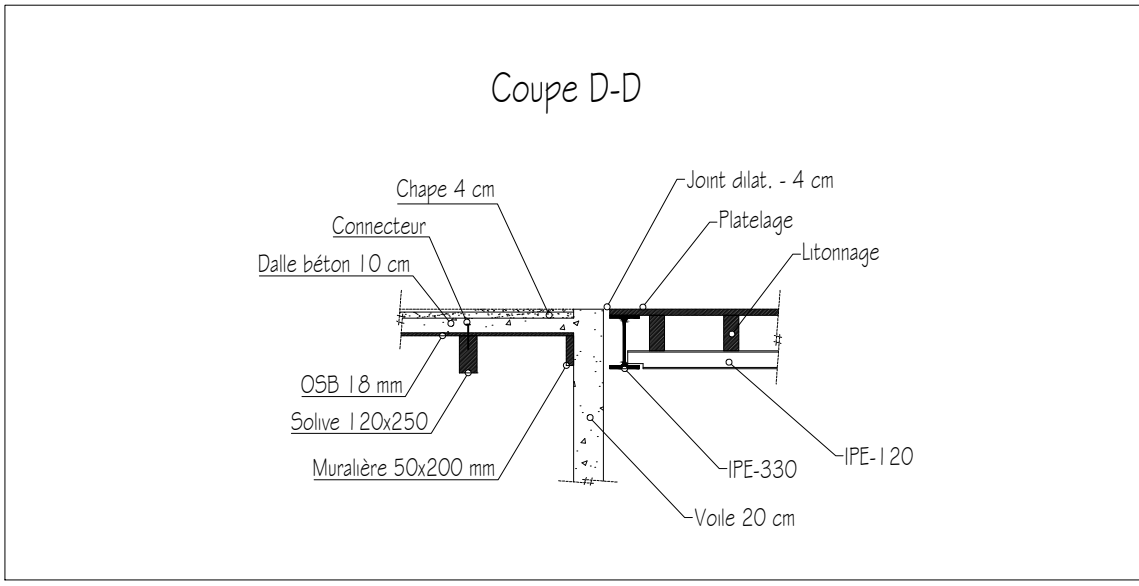


Plancher Ht RDC

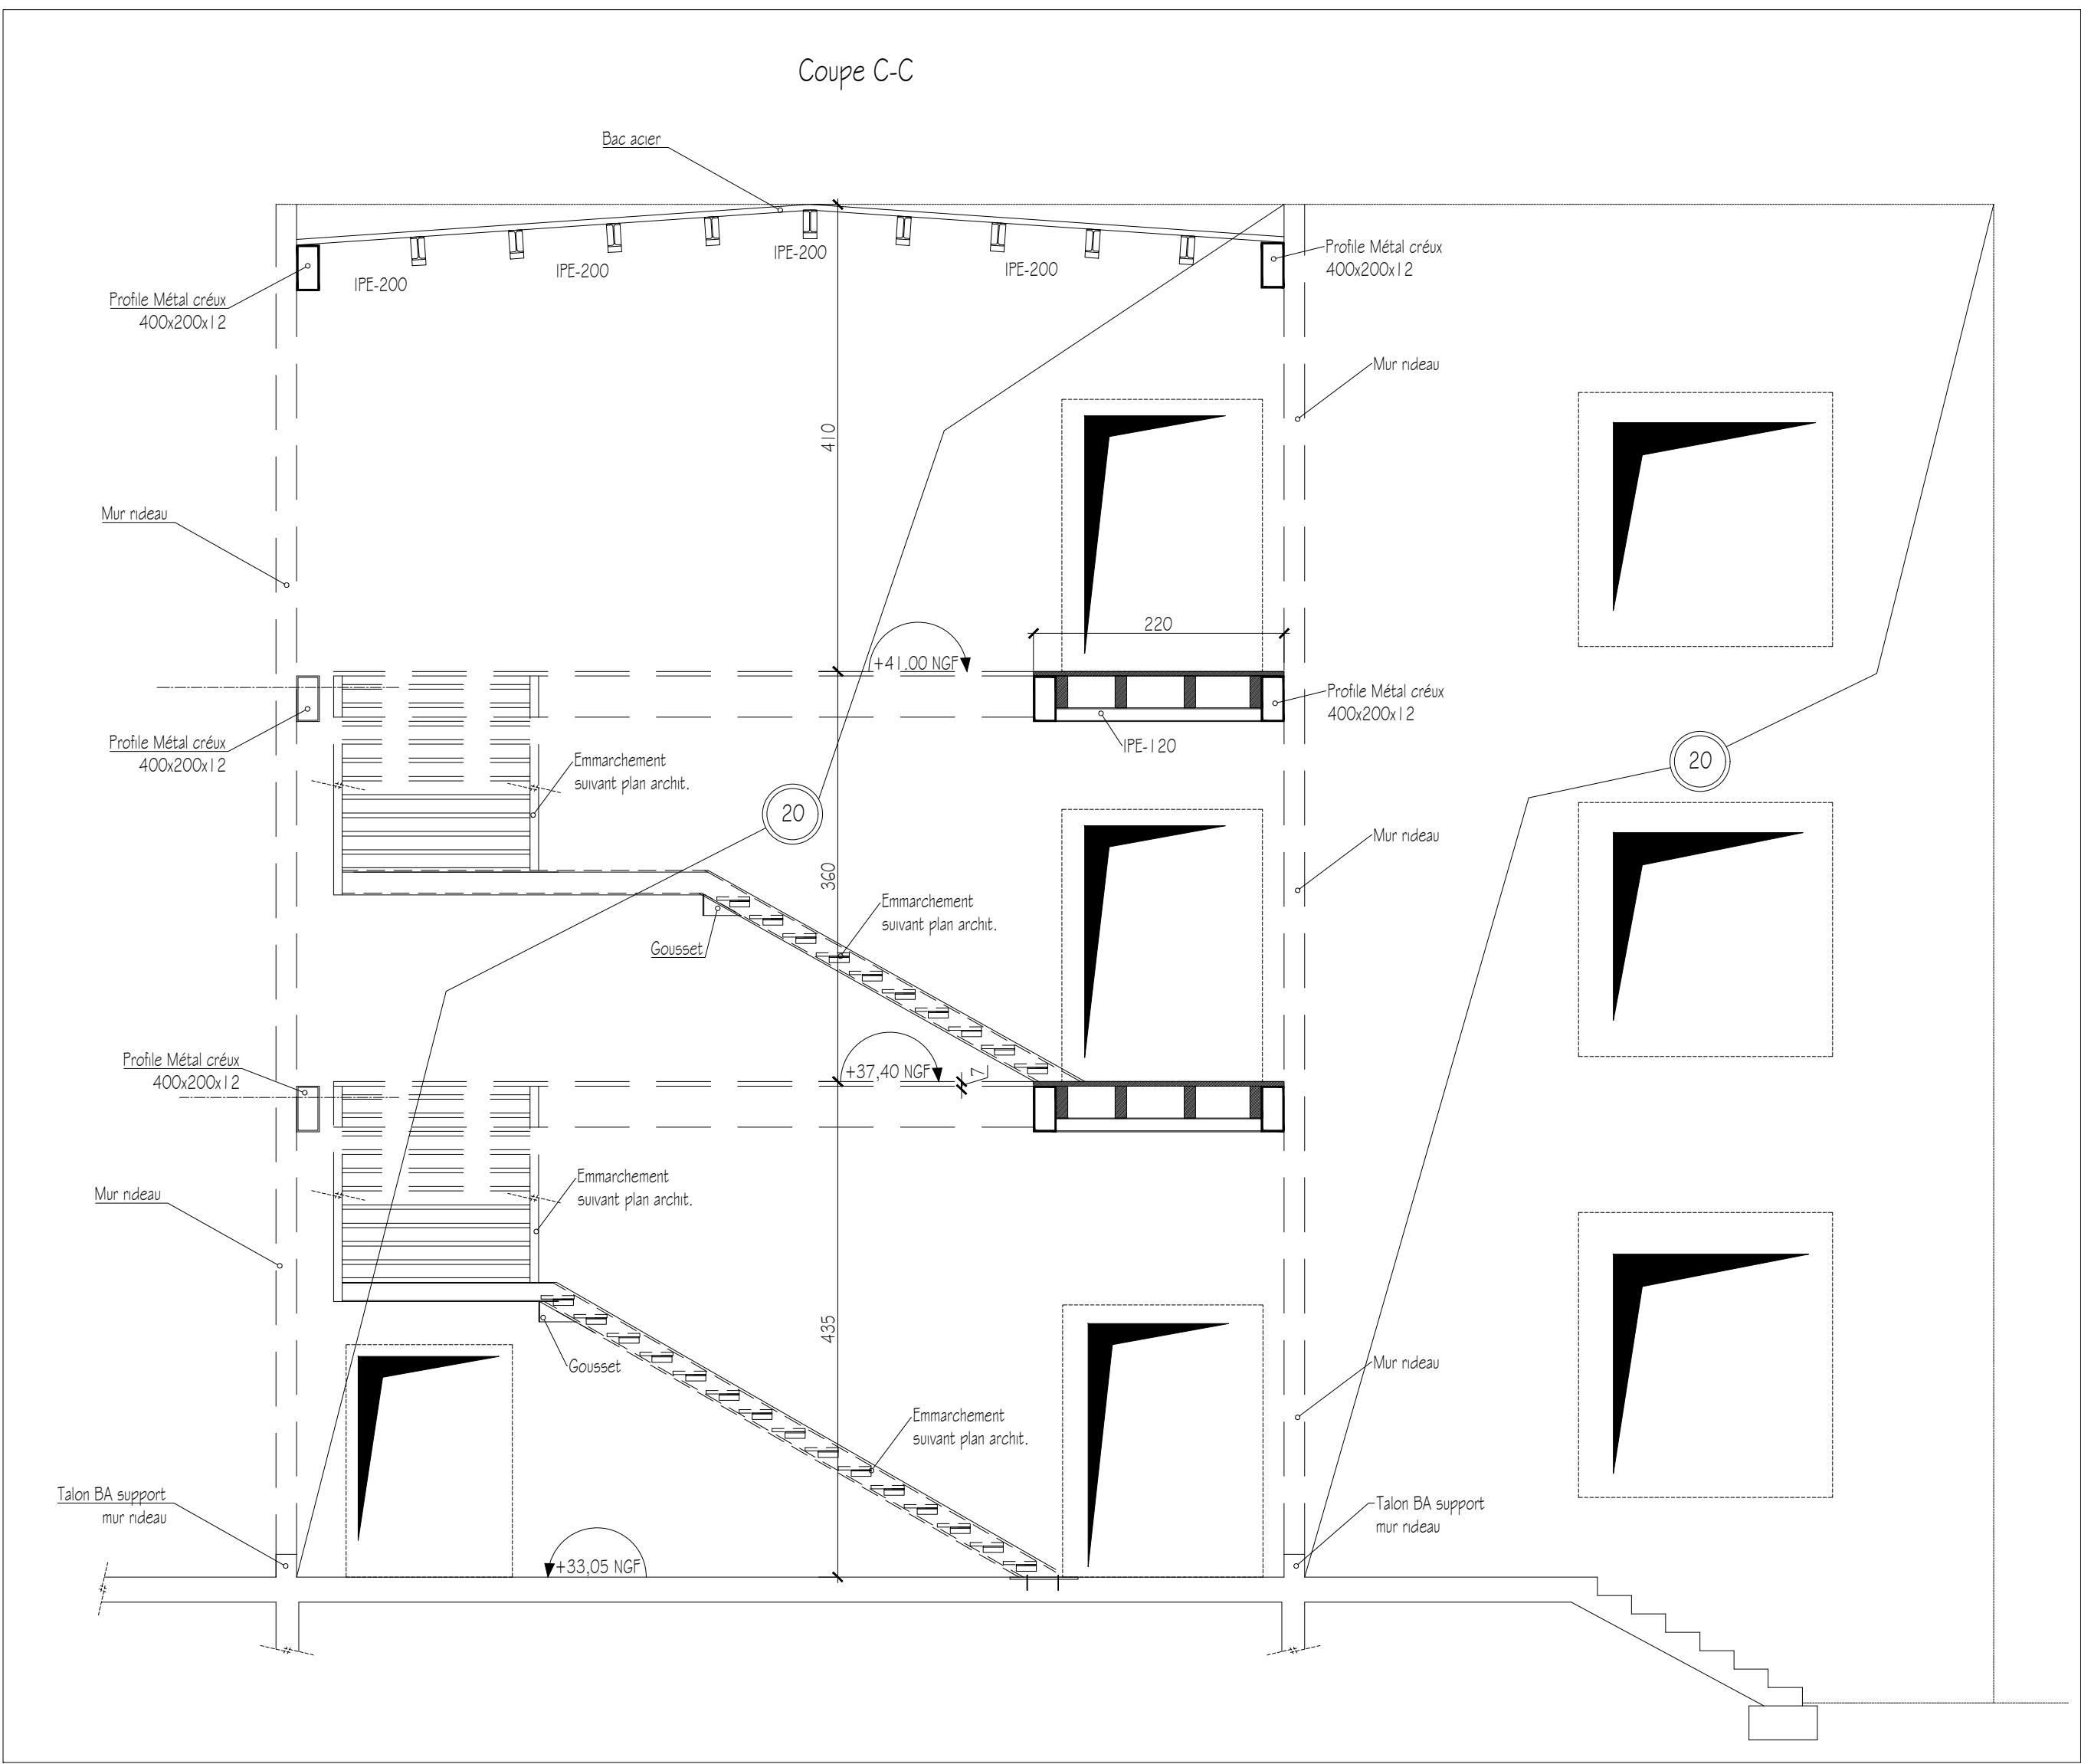

SURCHARGES N.F.P.06-001	
Toutes Dalles (sauf indication contraires)	Valeur en daN/m ²
Circulations	250
Bureaux / Salles de classe	250
Cuisines	500
Terrasses techniques	150
Halle d'entrée	400

Extension MASN
Saint-Nazaire

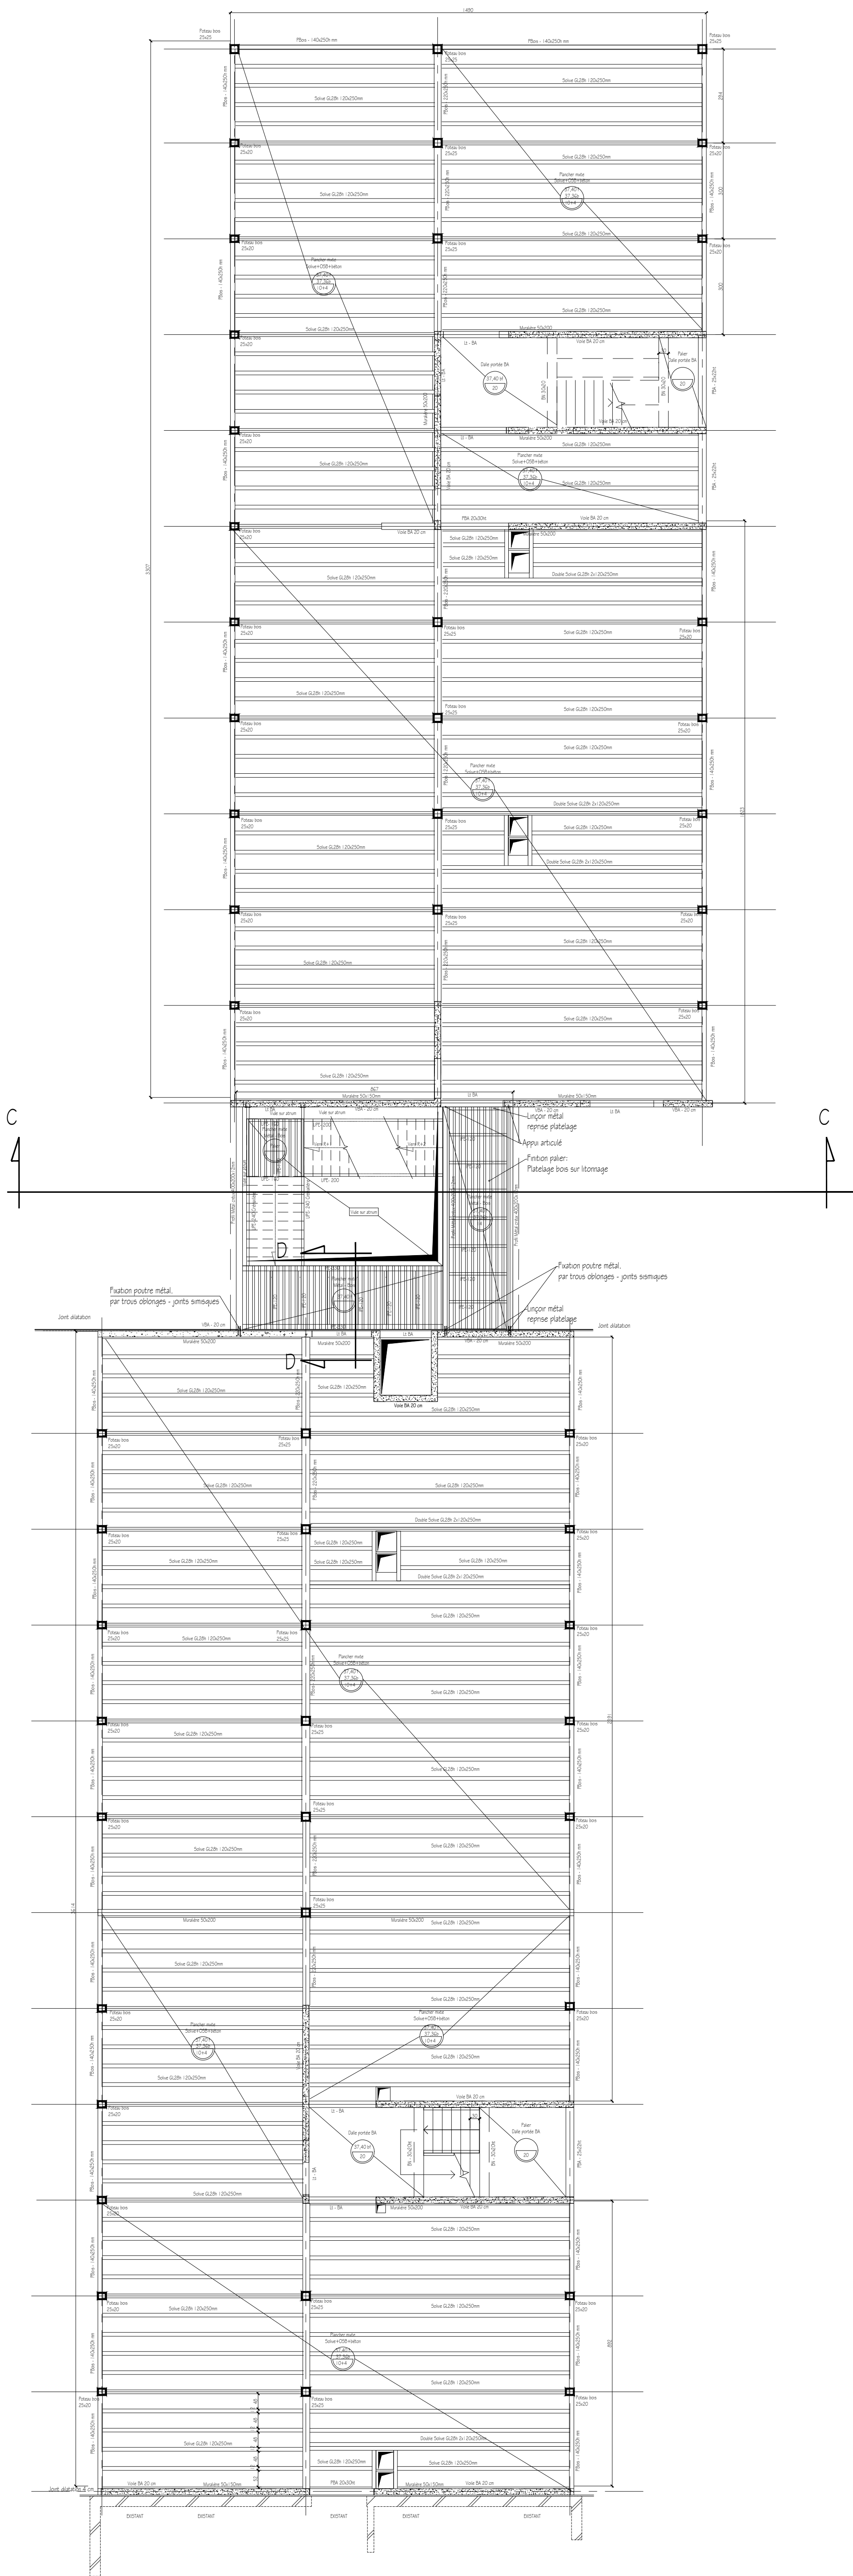

MAÎTRE D'OUVRAGE
CCI Nantes St-Nazaire
Nantes

CRÉATEUR
Bérin

PHASE	DCE	STR-02	INDEX	0
N° PROJET	15250114	Plancher Haut RDC	ÉCHELLE	1:100
			DATE	octobre 2024

ARCHITECTE	Atelier Téqui Architectes	10 rue de Paradis 75010 Paris – tél : 01 48 01 03 05
BET TSE	Bérim	3 rue Salvador Allende 44100 Nantes – tél : 02 40 20 69 66
BET HSE	AG2D	3 rue Salvador Allende 44100 Nantes – tél : 02 40 20 69 66
BET acoustique	Allysonne	1 rue Paul Chabas 44100 Nantes – tél : 02 85 67 00 85
Signétique	Cochet & Orlic	5 rue Lemaire 75014 Paris
CSO	Louveau Conseil	14 rue des Marais 44800 Saint-Maurice
QC	GOTEC	1 rue du Nouveau Bêta 44470 Corffou – tél : 09 77 72 33 86
BUREAU DE CONTRÔLE	Apave	5 rue de la République 44800 Saint-Maurice