
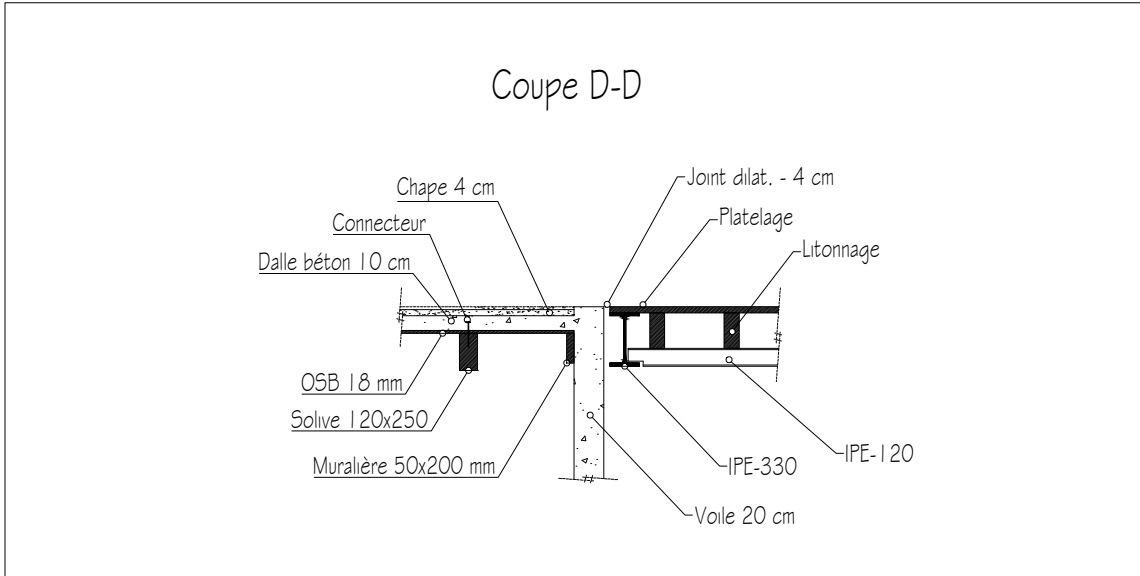
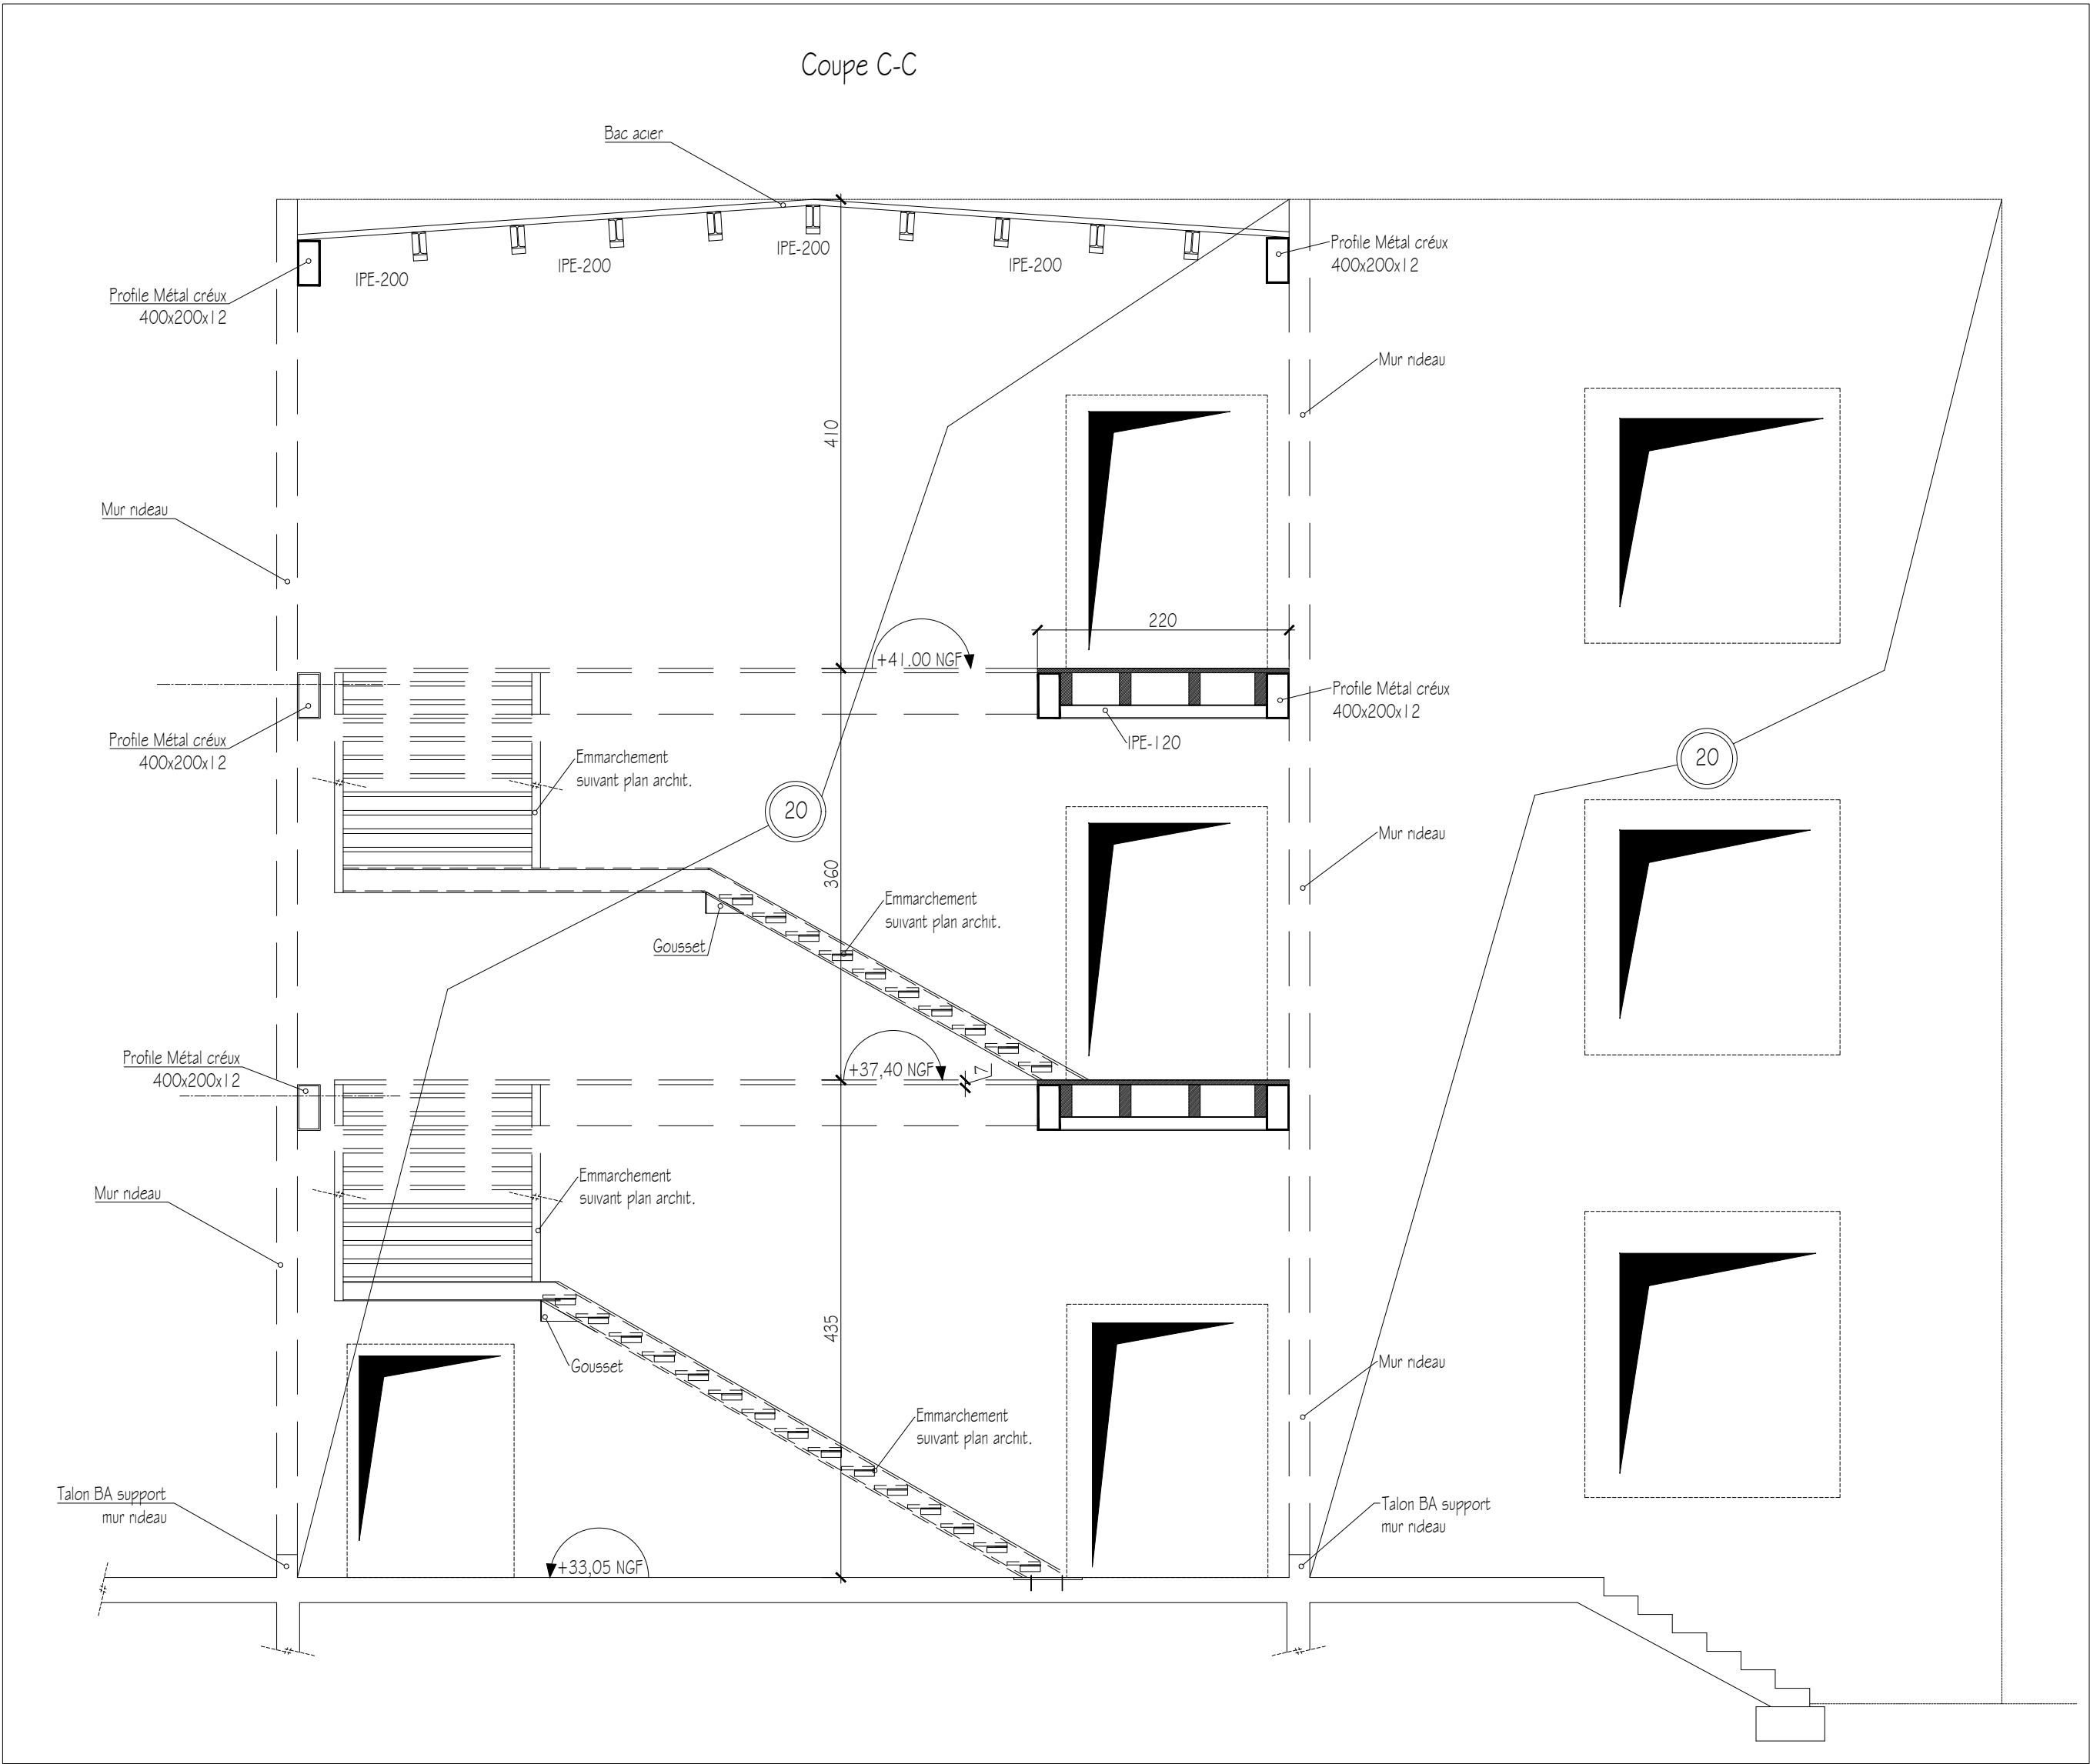


Plancher Ht: R+1

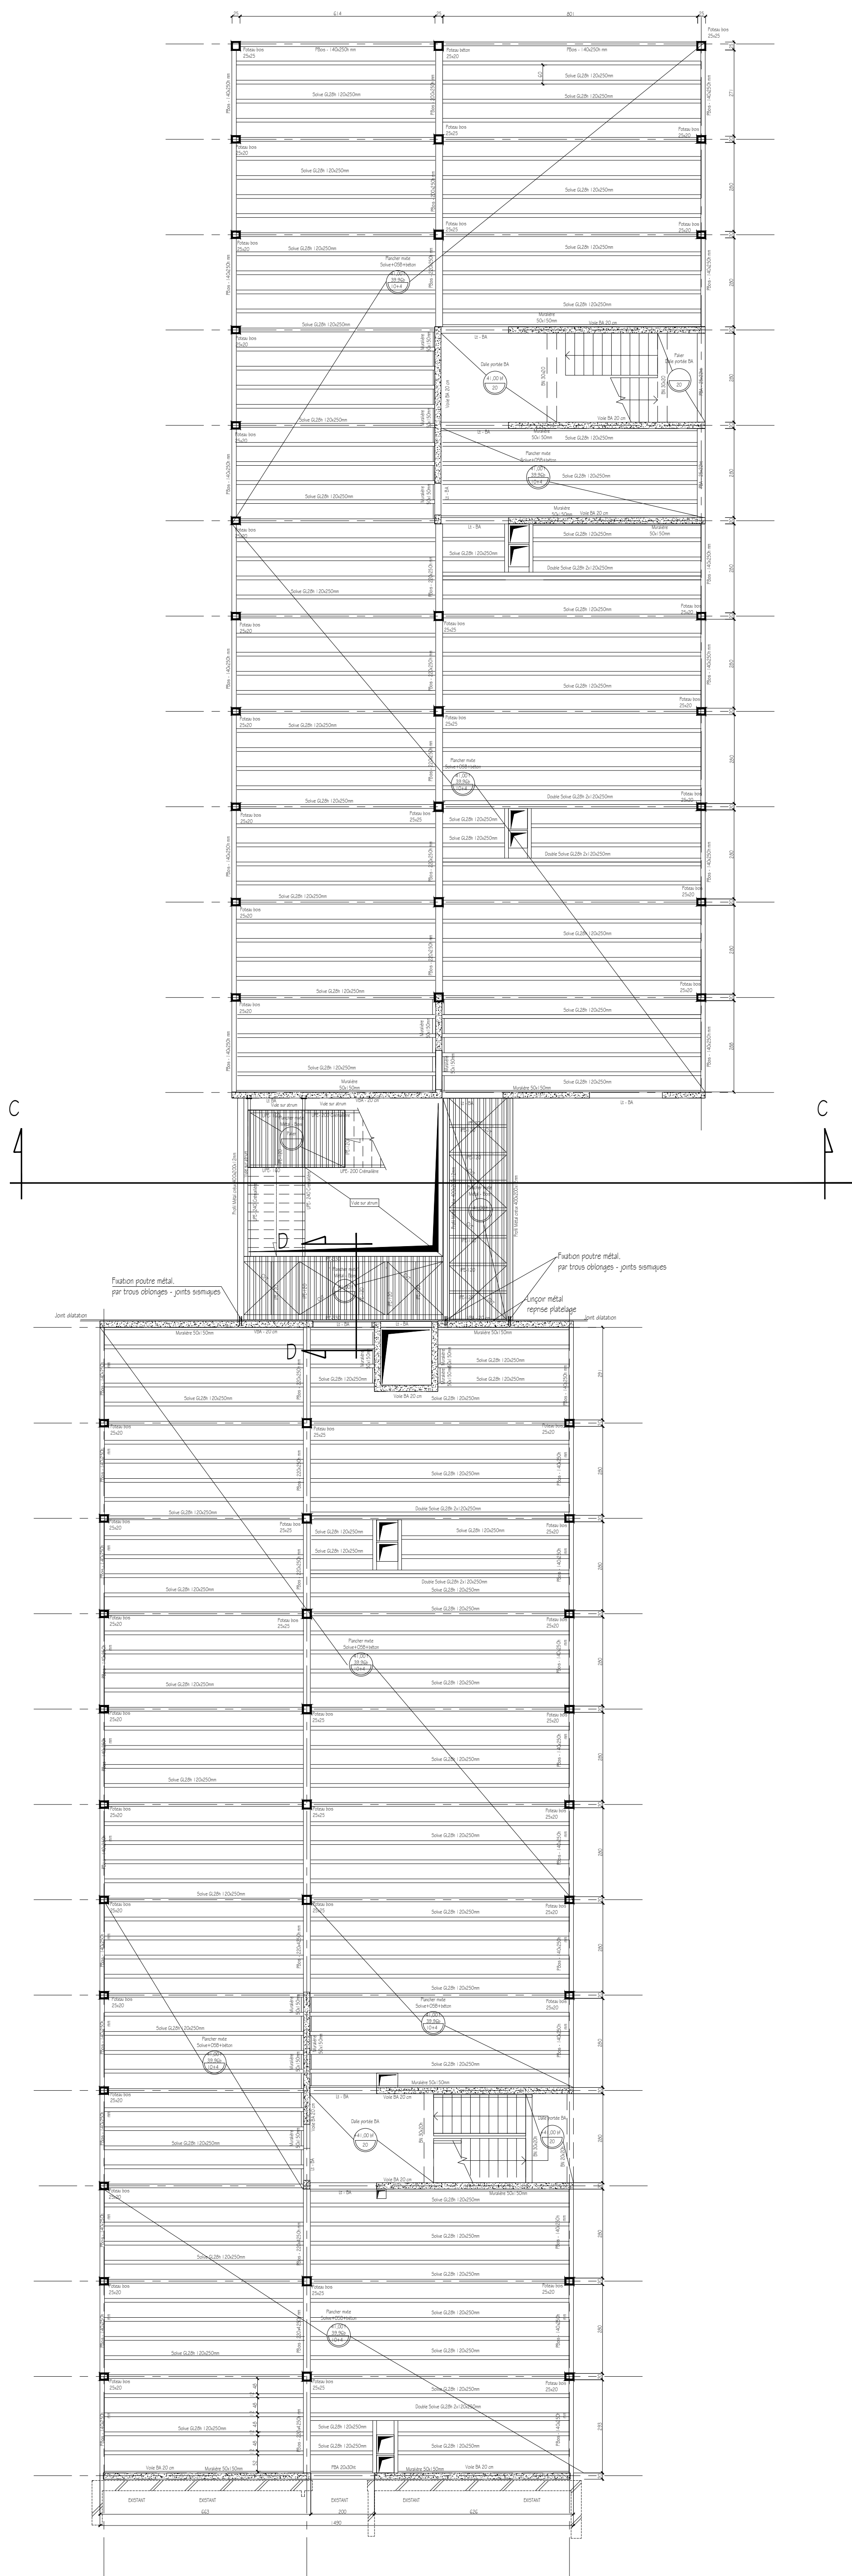

SURCHARGES N.F.P.06-001	
Toutes Dalles (sauf indication contraires)	Valeur en daN/m ²
Circulations	250
Bureaux / Salles de classe	250
Cuisines	500
Terrasses techniques	150
Halle d'entrée	400

Extension MASN
Saint-Nazaire

MAÎTRE D'OUVRAGE

CCI Nantes St-Nazaire
Nantes

ÉMETTEUR

Bérin

PHASE	DCE	STR-03 Plancher Haut R+1	INTITULE STR-03 INDEX 0
N° PROJET	15200114		ÉCHELLE 1:100 DATE octobre 2004

ARCHITECTE	Atelier Téqui Architectes	10 rue de Pyrodis 75010 Paris - tél : 01 48 01 03 08
BET TCE	Bérin	3 bd Salvador Allende 44100 Nantes - tél : 02 40 20 69 69
BET HSE	AG2D	3 bd Salvador Allende 44100 Nantes - tél : 02 40 20 69 69
BET géotechnique	Allyhyngre	1 bd Paul Chapuis 44100 Nantes - tél : 02 85 67 00 85
Signétique	Cochet & Orlie	5 rue Lemaire 75014 Paris
CSI	Lodévo Conseil	14 rue des Merisiers 44800 Saint-Herblain
OPC	GOTEC	1 rue du Nouveau Bât 44470 Carreou - tél : 09 77 72 31 86
BUREAU DE CONTRÔLE	Apave	9 rue de la Jaurèdre 44800 Saint-Herblain