
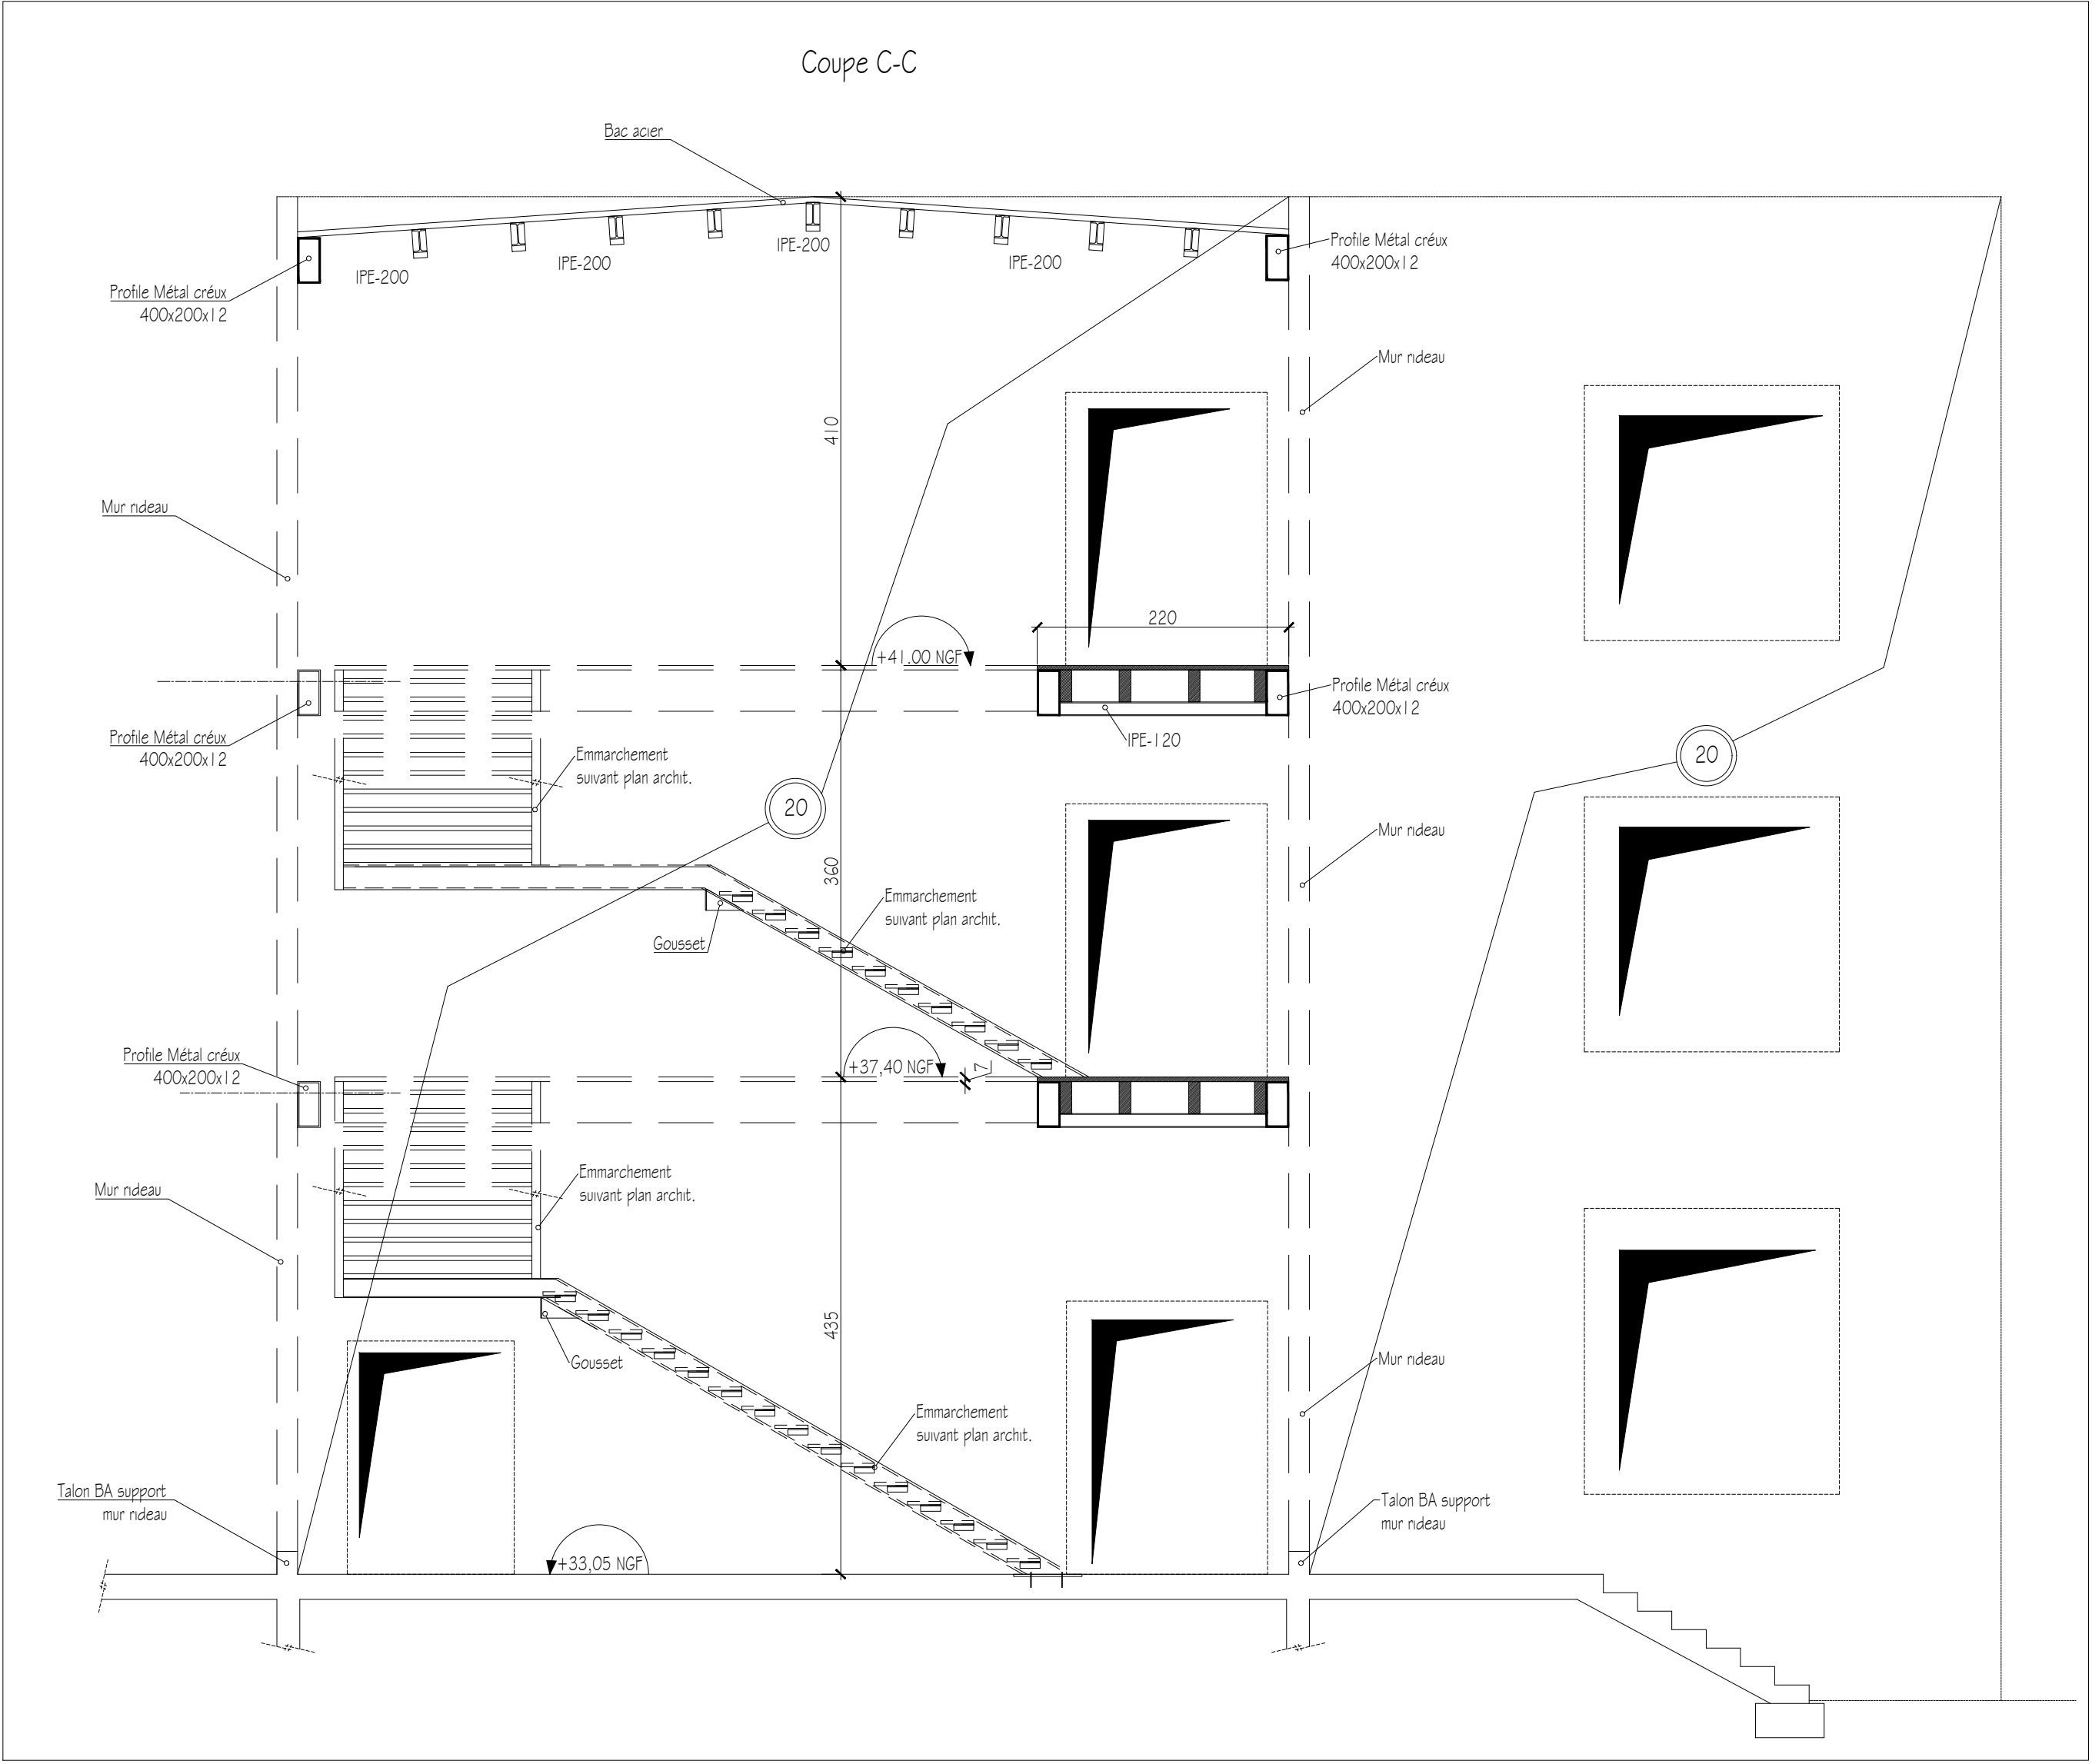


Plancher Ht R+2

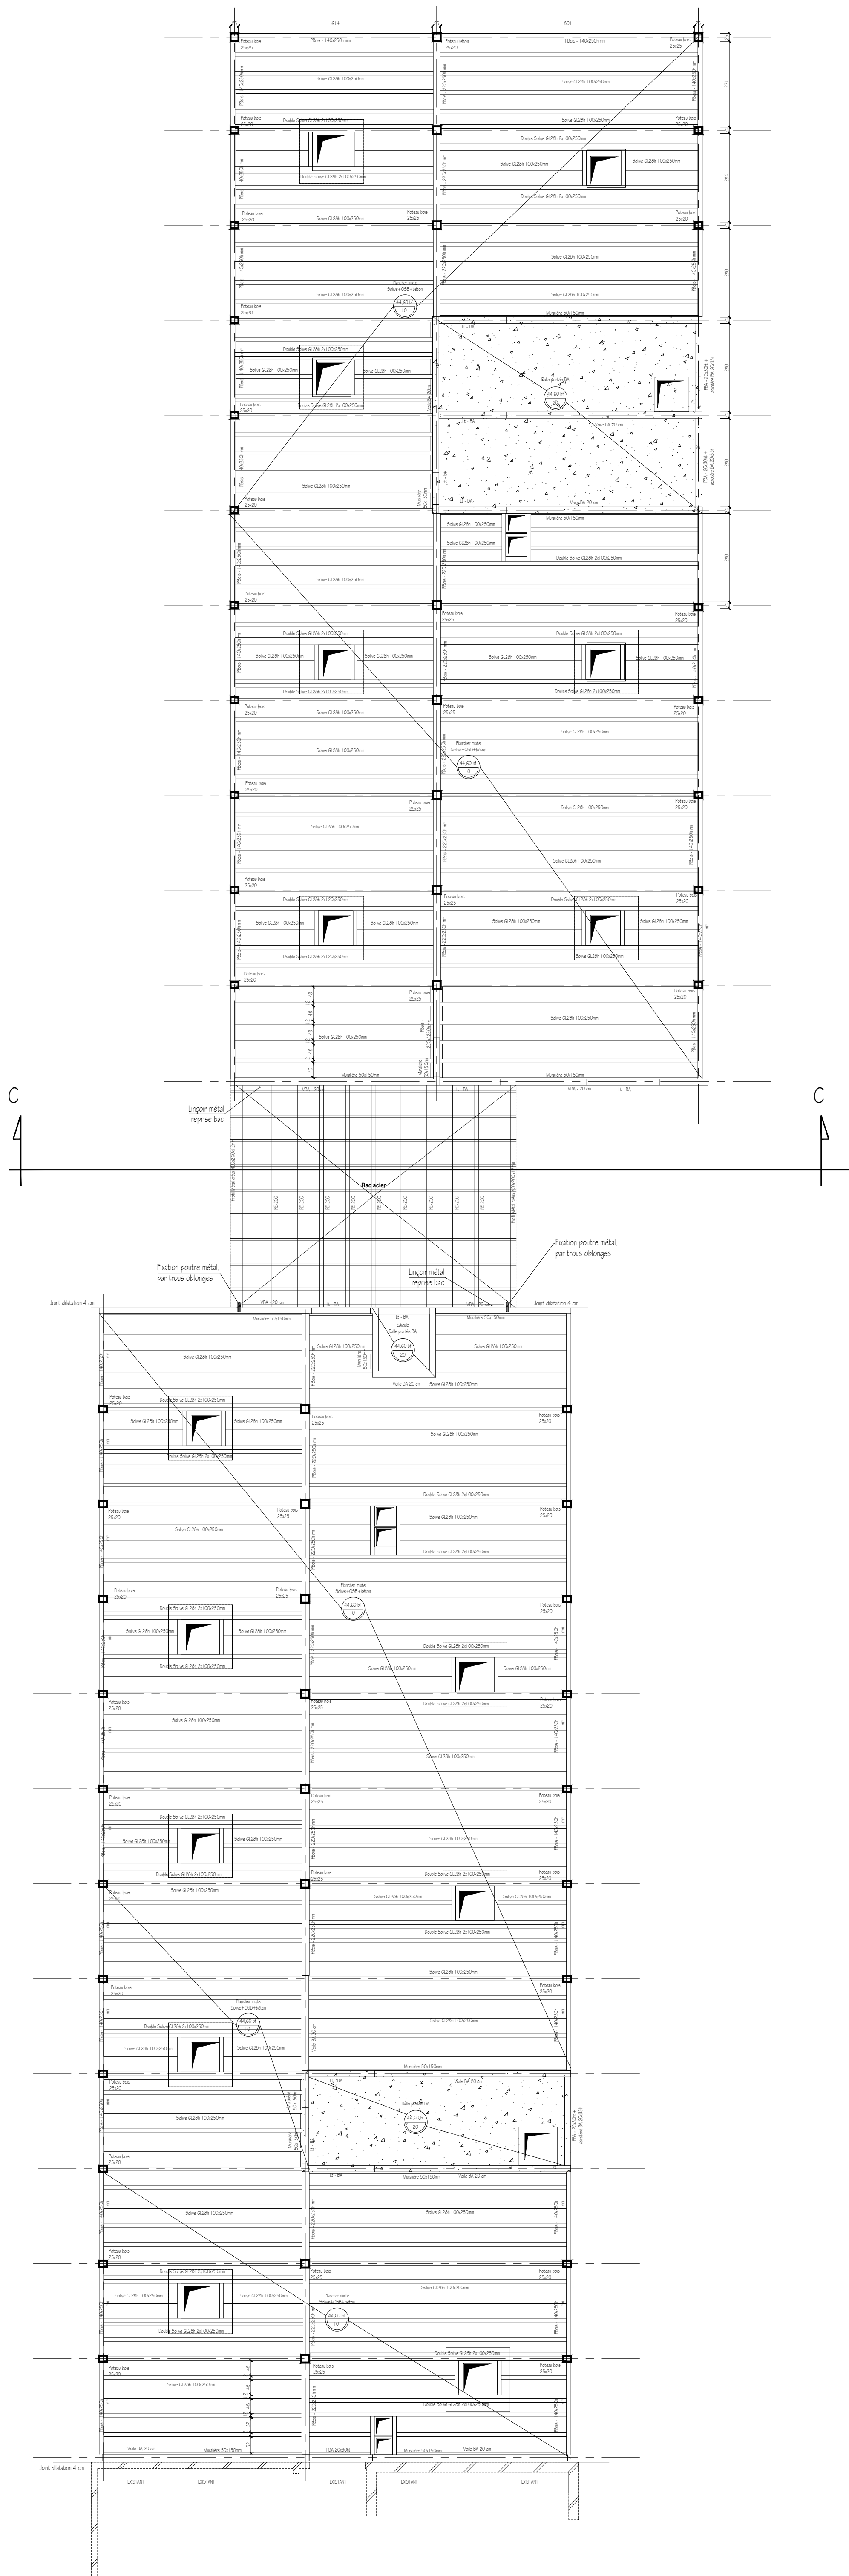

SURCHARGES N.F.P.06-001	
Toutes Dalles (sauf indication contraires)	Valeur en daN/m ²
Circulations	250
Bureaux / Salles de classe	250
Cuisines	500
Terrasses techniques	150
Halle d'entrée	400

Extension MASN
Saint-Nazaire

MATRE D'OUVRAGE
CCI Nantes St-Nazaire
Nantes

EMETTEUR
Bérin

PHASE DCE	STR-04 Plancher Haut R+2	INTITULE STR-04 INDICE 0 Echelle: 1:100 DATE: octobre 2004
N° PROJET: 15200114		

ARCHITECTE Atelier Téqui Architectes	10 rue de Poyvès 75010 Paris - Tél : 01 48 01 03 08
BET TCE Bérin	3 bd Salvador Allende 44100 Nantes - Tél : 02 40 20 69 69
BET HSE AG2D	3 bd Salvador Allende 44100 Nantes - Tél : 02 40 20 69 69
BET géotechnique Allyranger	1 bd Paul Chapuis 44100 Nantes - Tél : 02 85 67 20 85
Signétique Cochet & Orlé	5 rue Lemaire 75014 Paris
CSI Lodève Corbelli	14 rue des Merisiers 44800 Saint-Nazaire
OPC GOTEC	1 rue du Nouveau Bât 44470 Carreou - Tél : 09 77 72 33 86
BUREAU DE CONTRÔLE Apave	5 rue de la Jaurèdre 44800 Saint-Nazaire