



AILE NORD

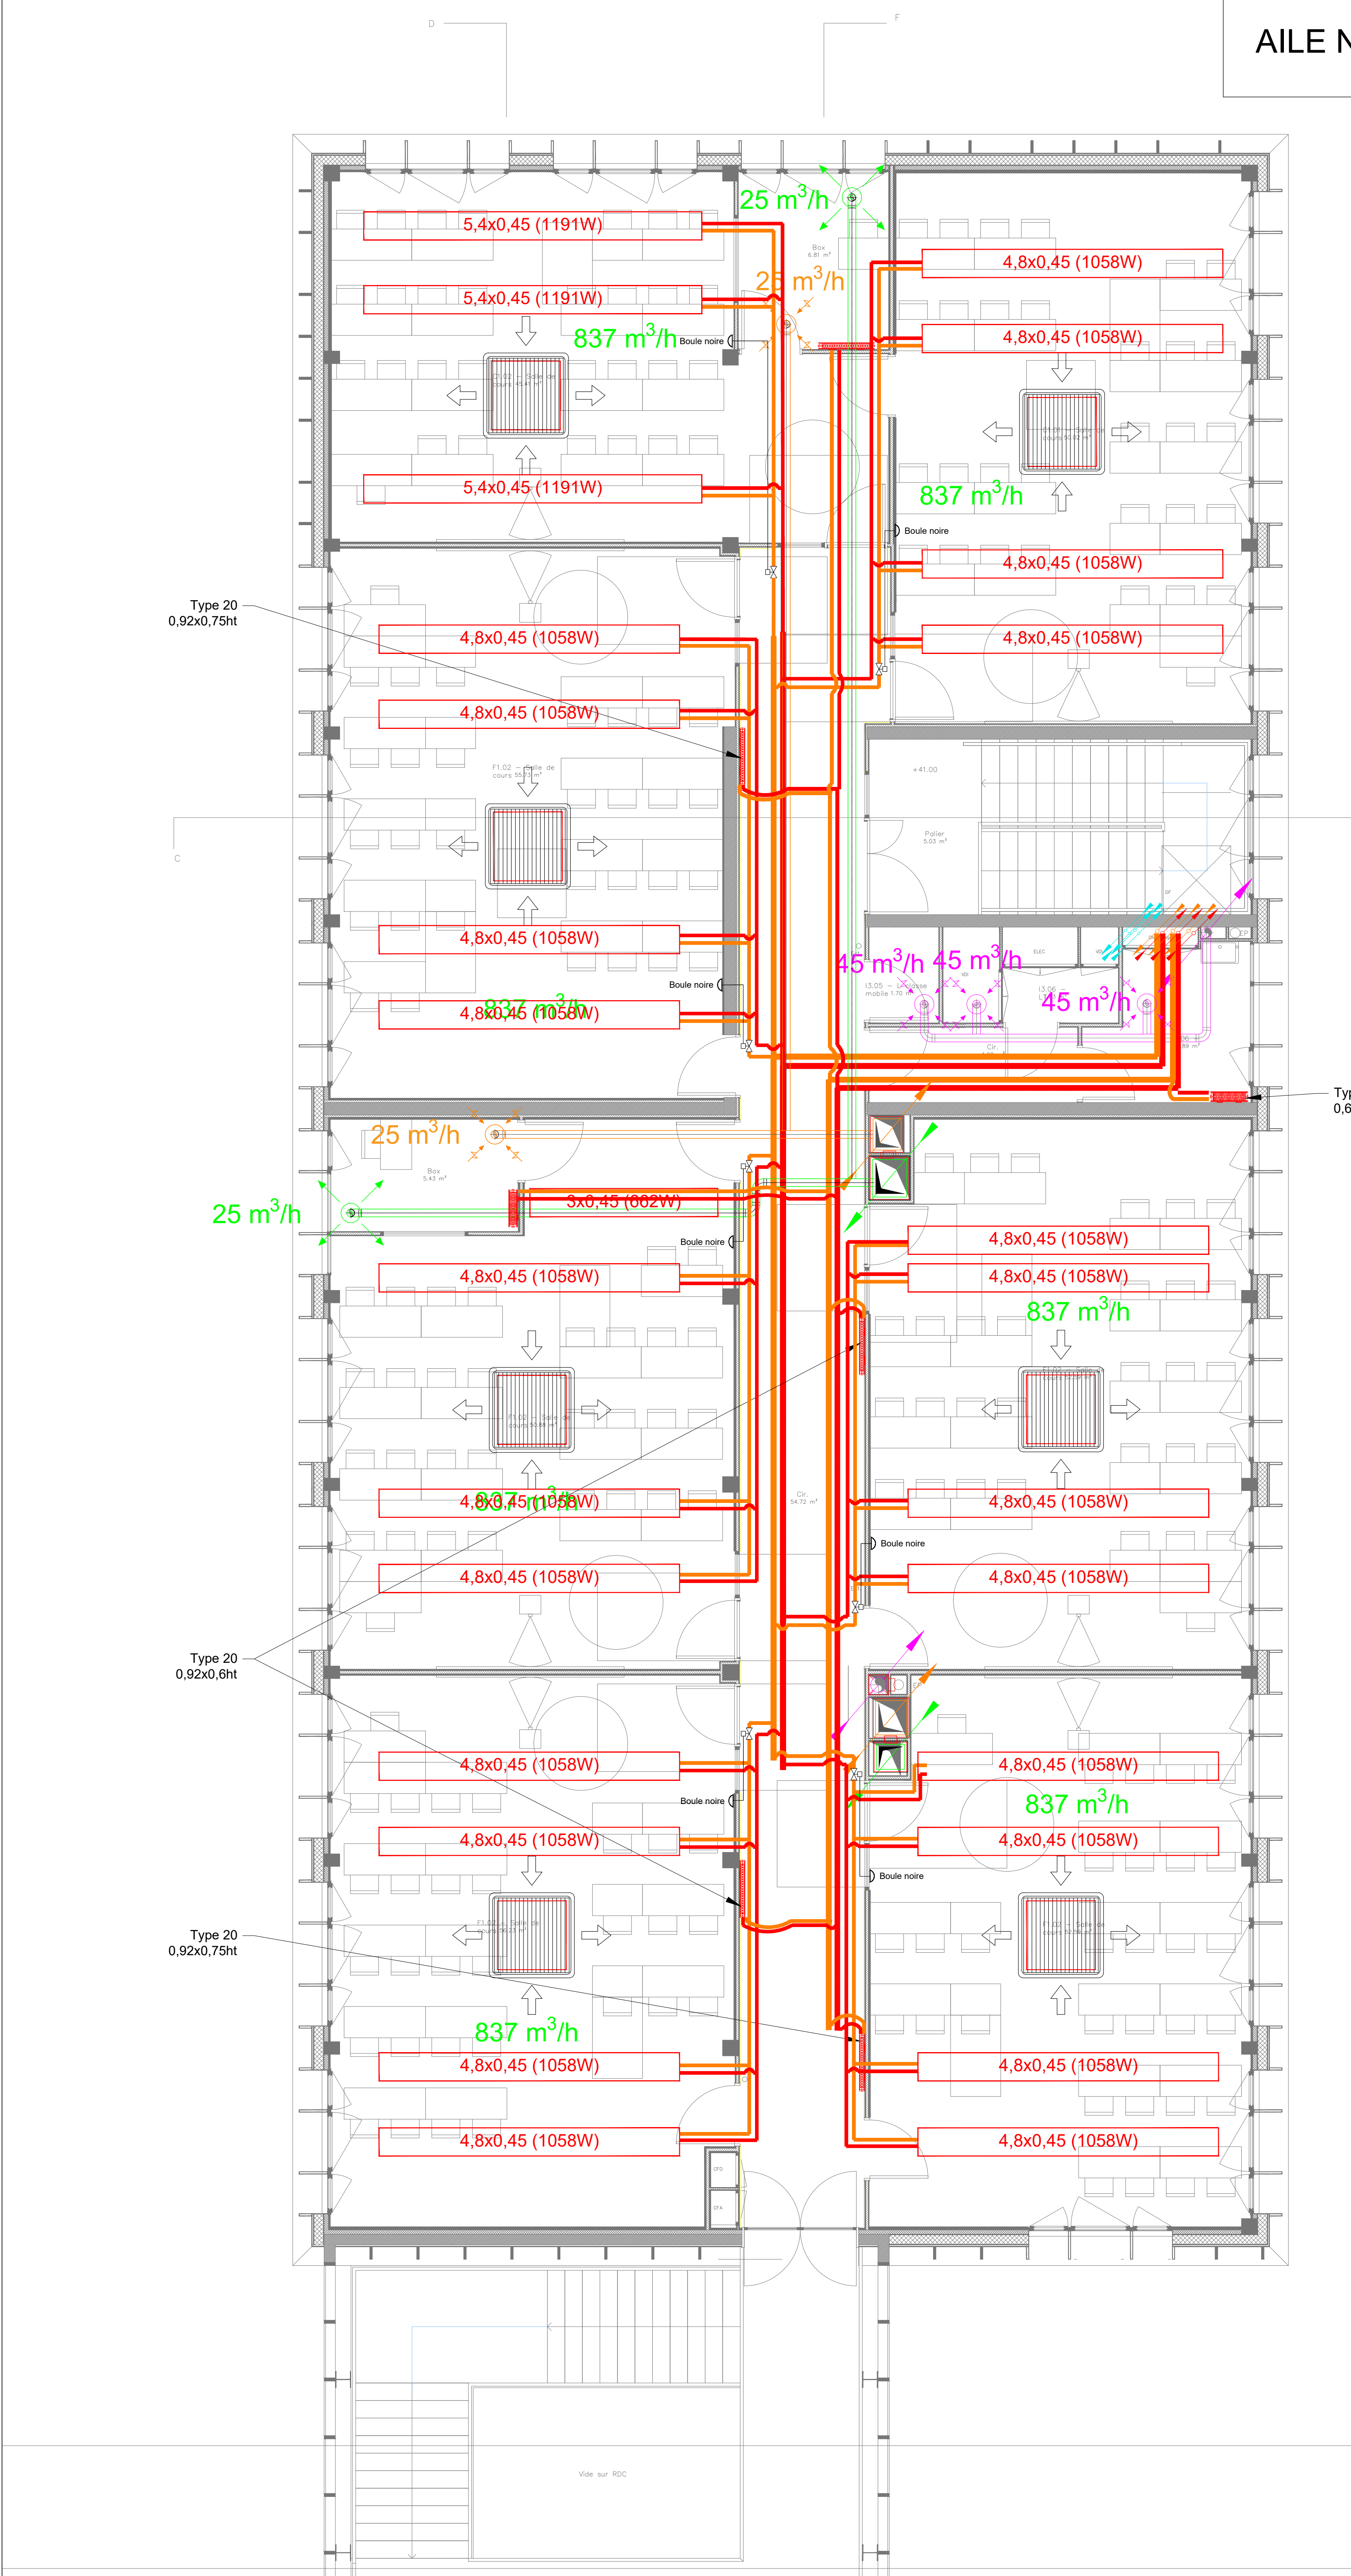


AILE SUD

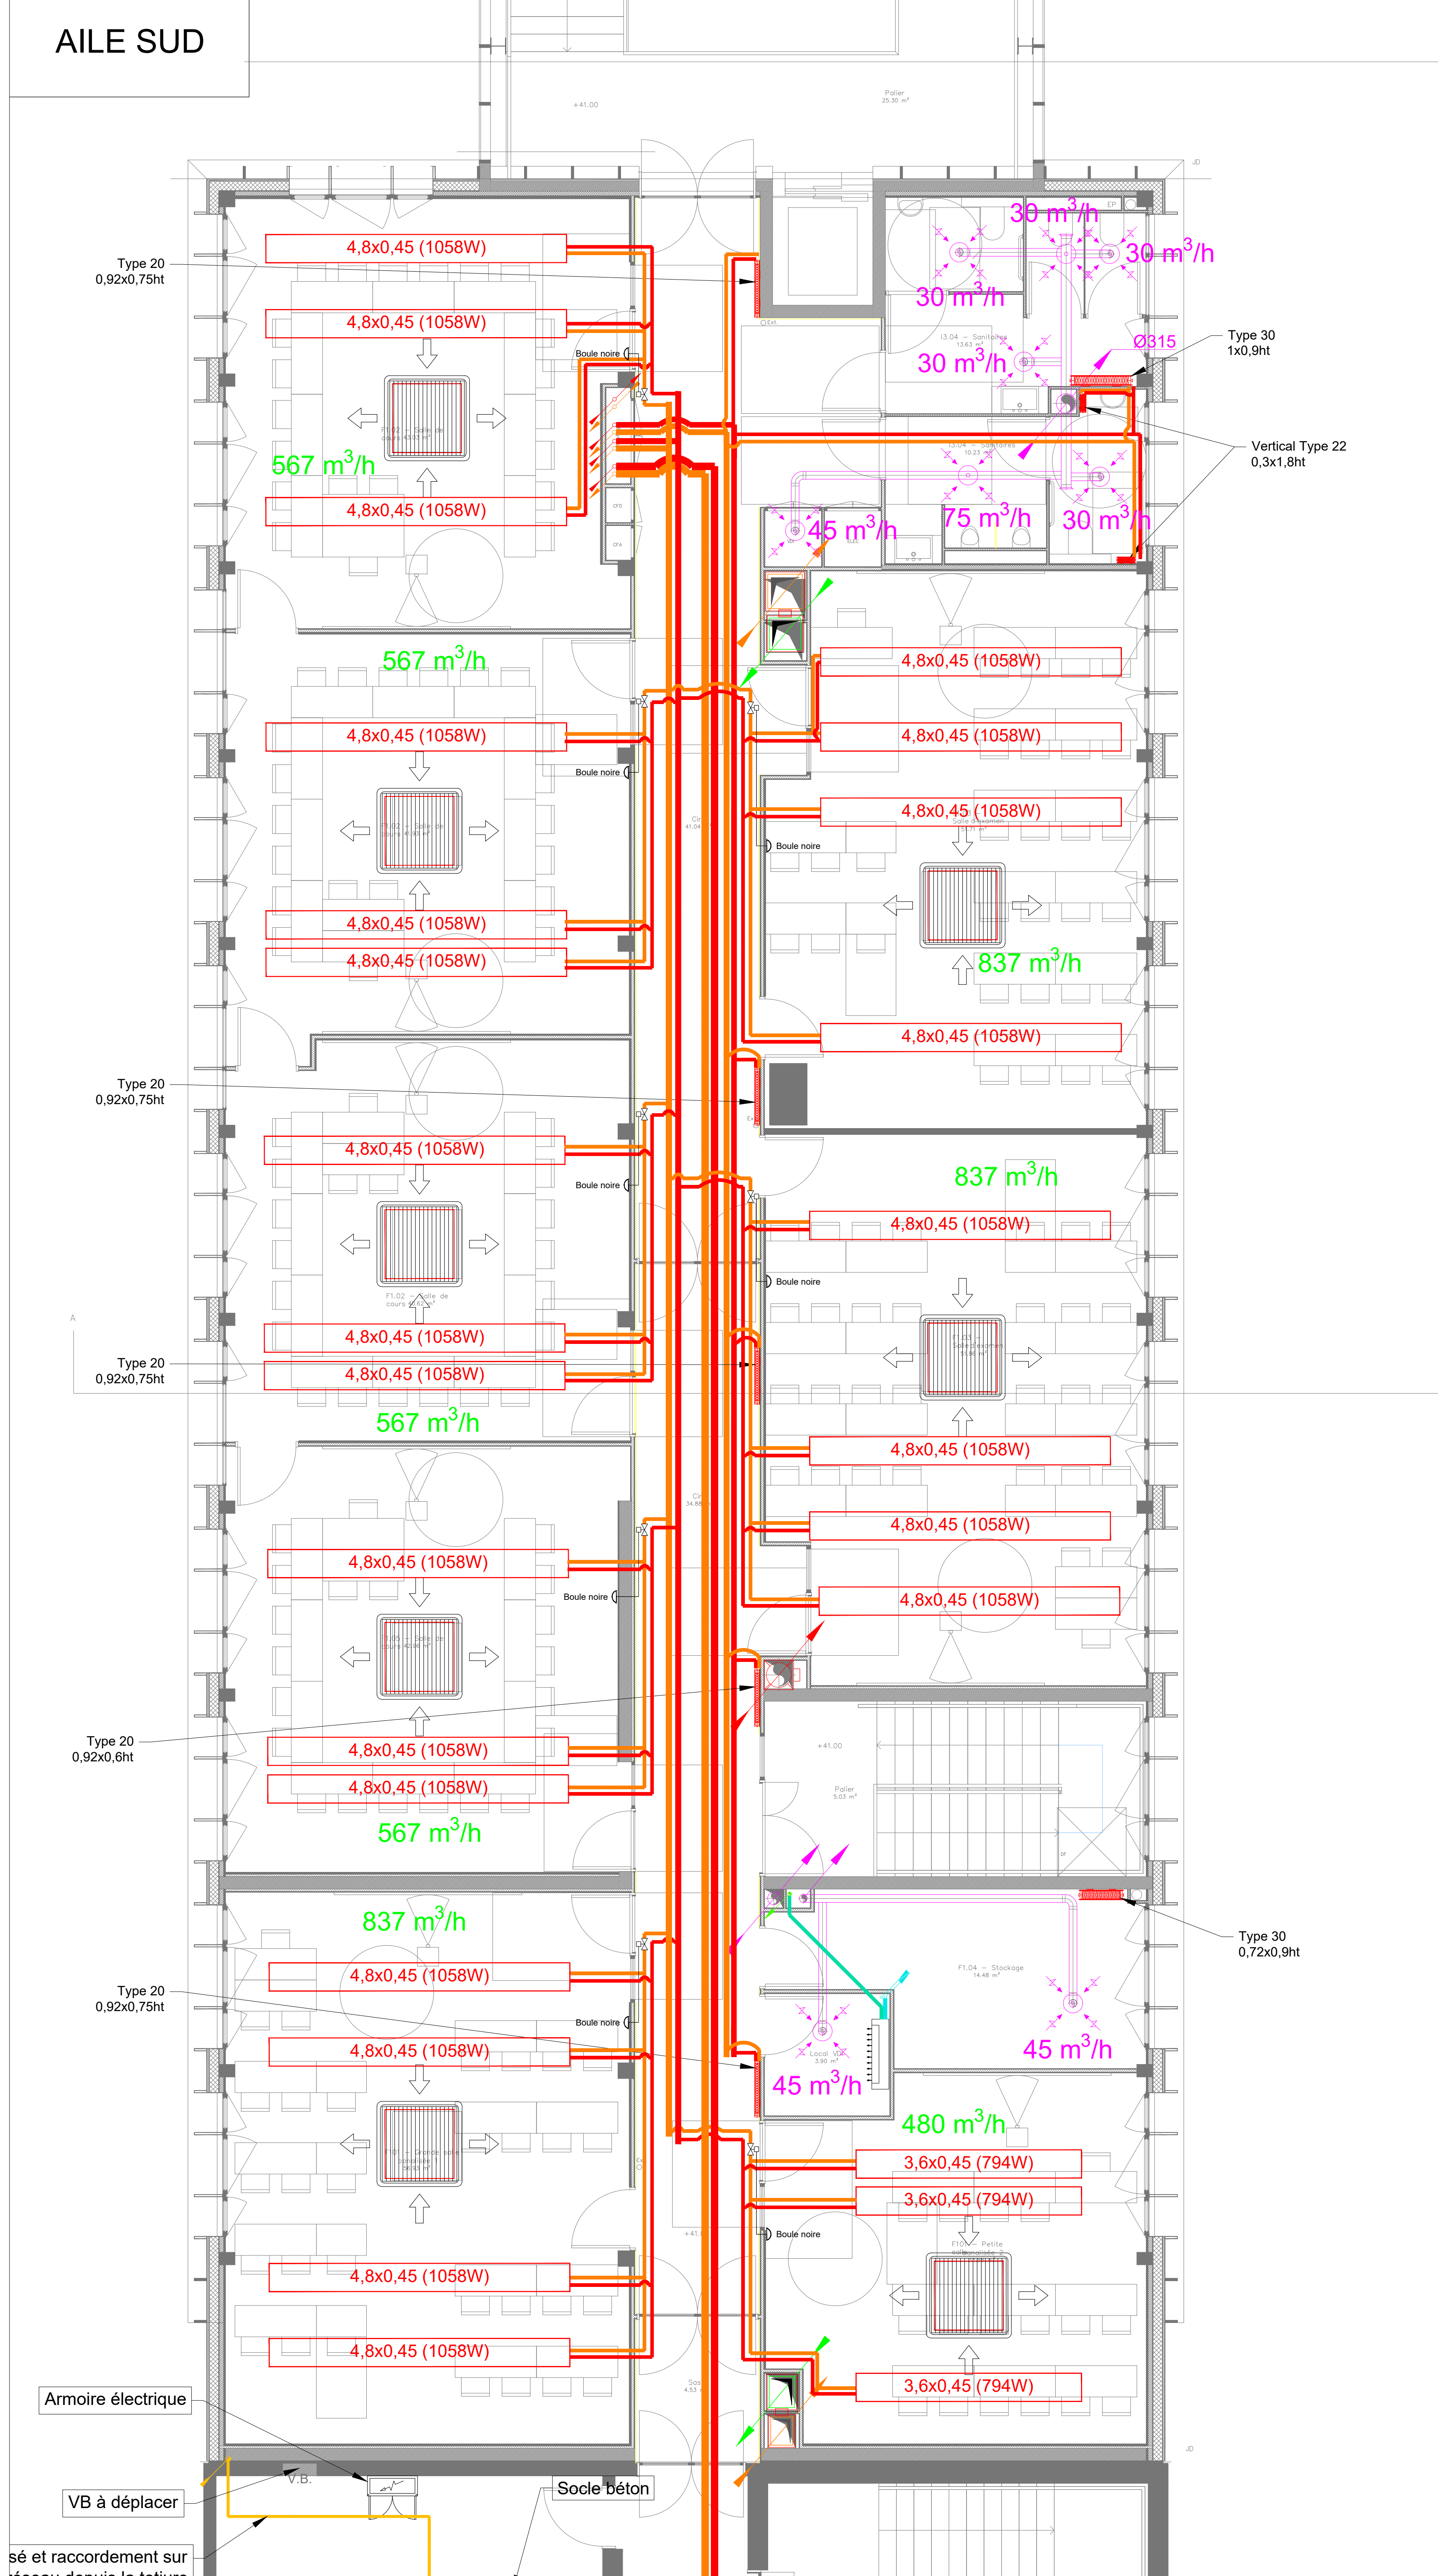


LEGENDE


HYDRAULIQUE

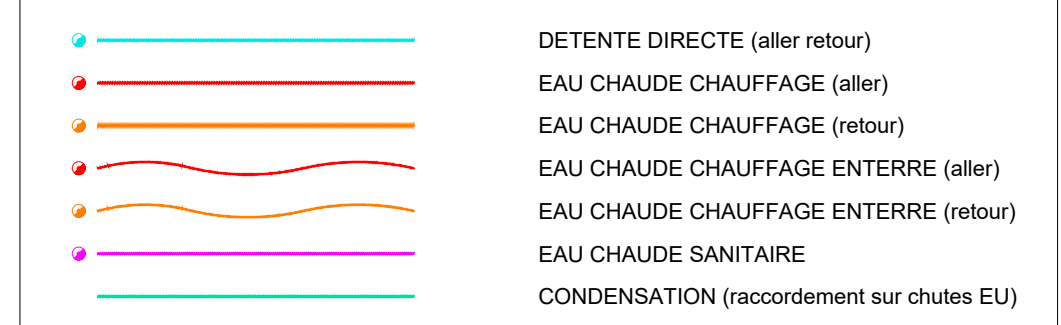

VENTILATION

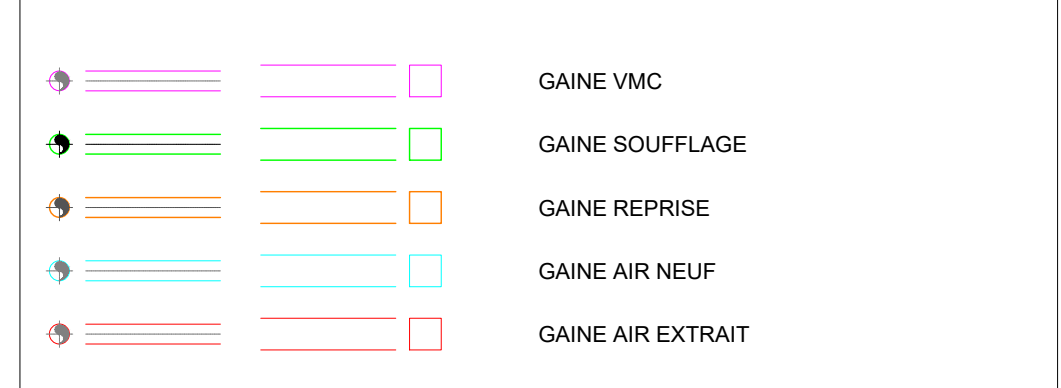

SYMBOLE

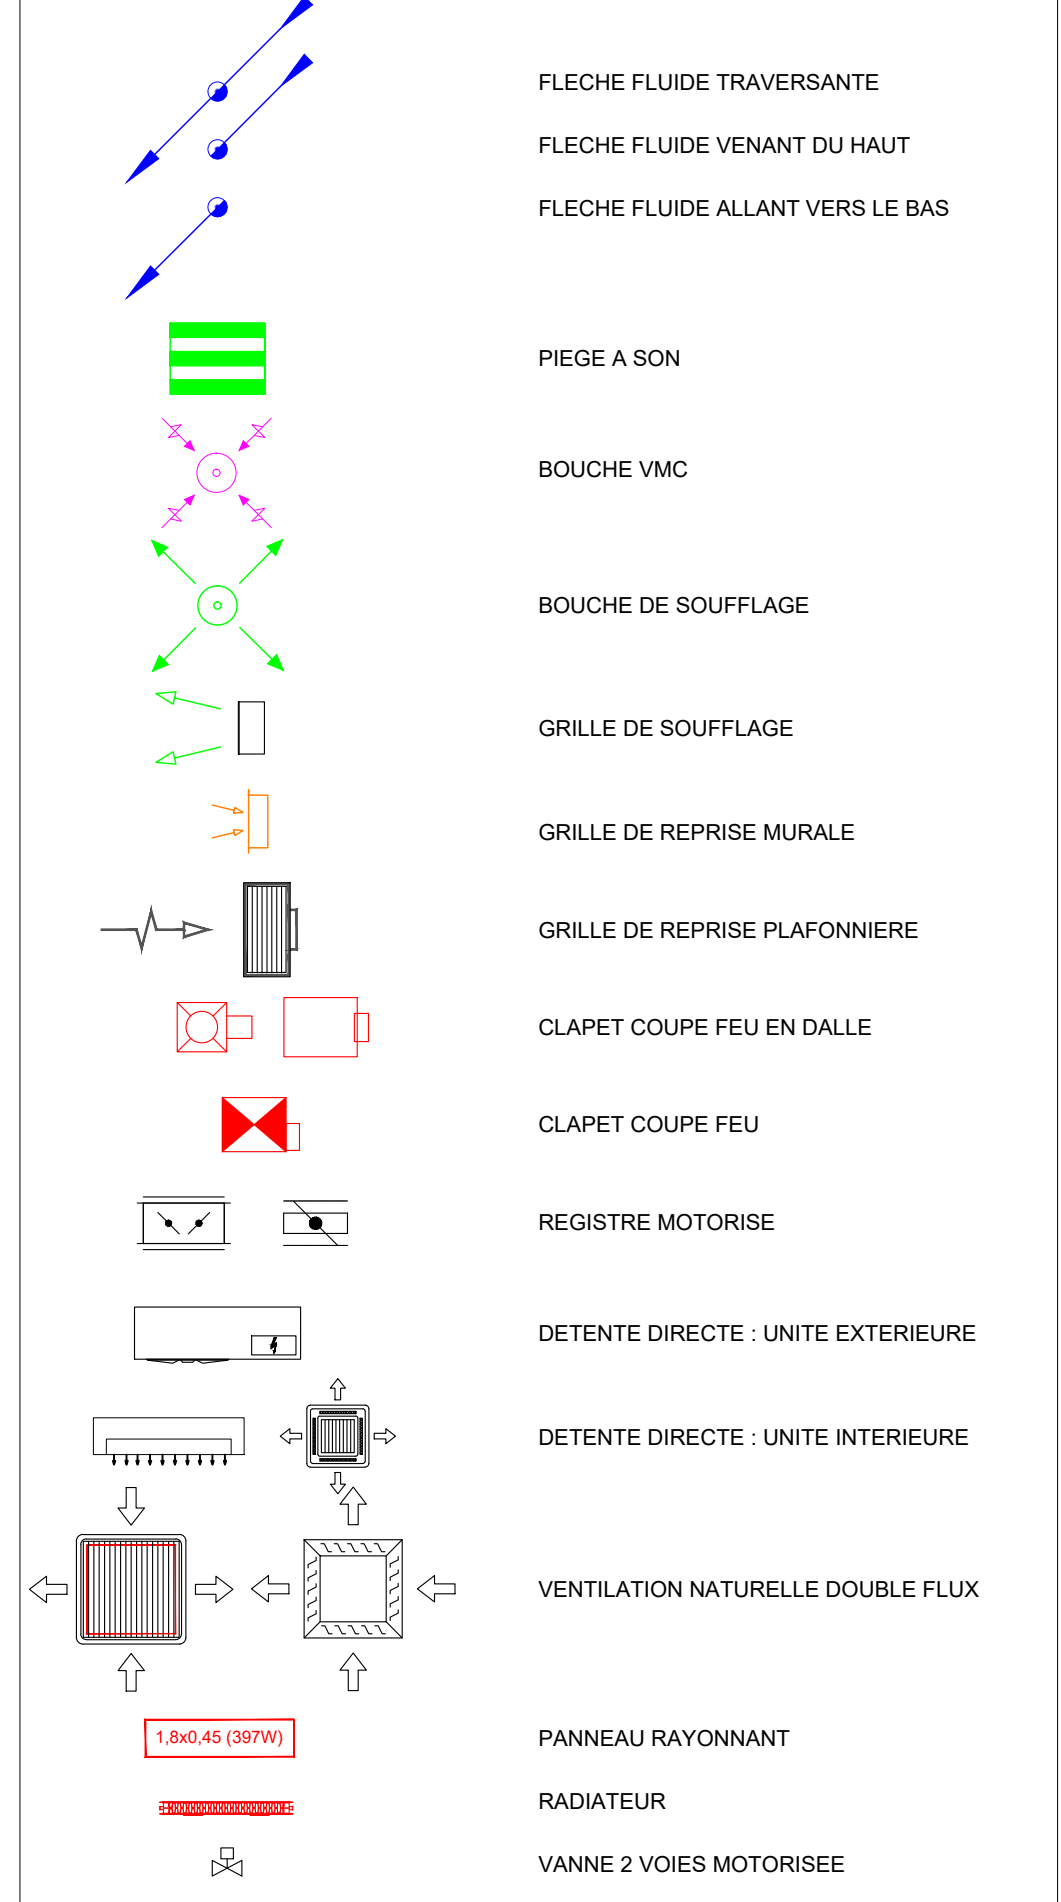

Extension MASN

Saint-Nozairé



CCI Nantes St-Nazaire

Nantes

Bérim

PROJET		CHAUFFAGE VENTILATION CLIMATISATION		INTITULE	CVC05	NOUVEAU
DCE		R+2 - Extension Nord		DATE	1/10/2024	
PROJETANT	2005			DATE	1/10/2024	
ADRESSE	Asteria Tegu Architectures				1 rue du Parc 75017 Paris, France - 01 45 11 11 20	
ARCHITECTE	B&T				156 rue de Valenciennes 40120 Paris, France - 01 42 20 49 49	
PROJETANT	AG2D				3 rue de Valenciennes 40120 Paris, France - 01 42 20 49 49	
BI OUVRIER	Althayrac				1 rue du Parc 75017 Paris, France - 01 45 11 11 20	
COORDONATEUR	Gaspard & Oric				1 rue Lavoisier 75014 Paris, France - 01 47 33 40 40	
CONSEIL	L'Institut Corneille				1 rue de Valenciennes 40120 Paris, France - 01 42 20 49 49	
COORDONATEUR	GOTIC				1 rue de Valenciennes 40120 Paris, France - 01 42 20 49 49	
BUREAU DE CONTRÔLE	Agave				3 rue du Parc 75017 Paris, France - 01 45 11 11 20	