

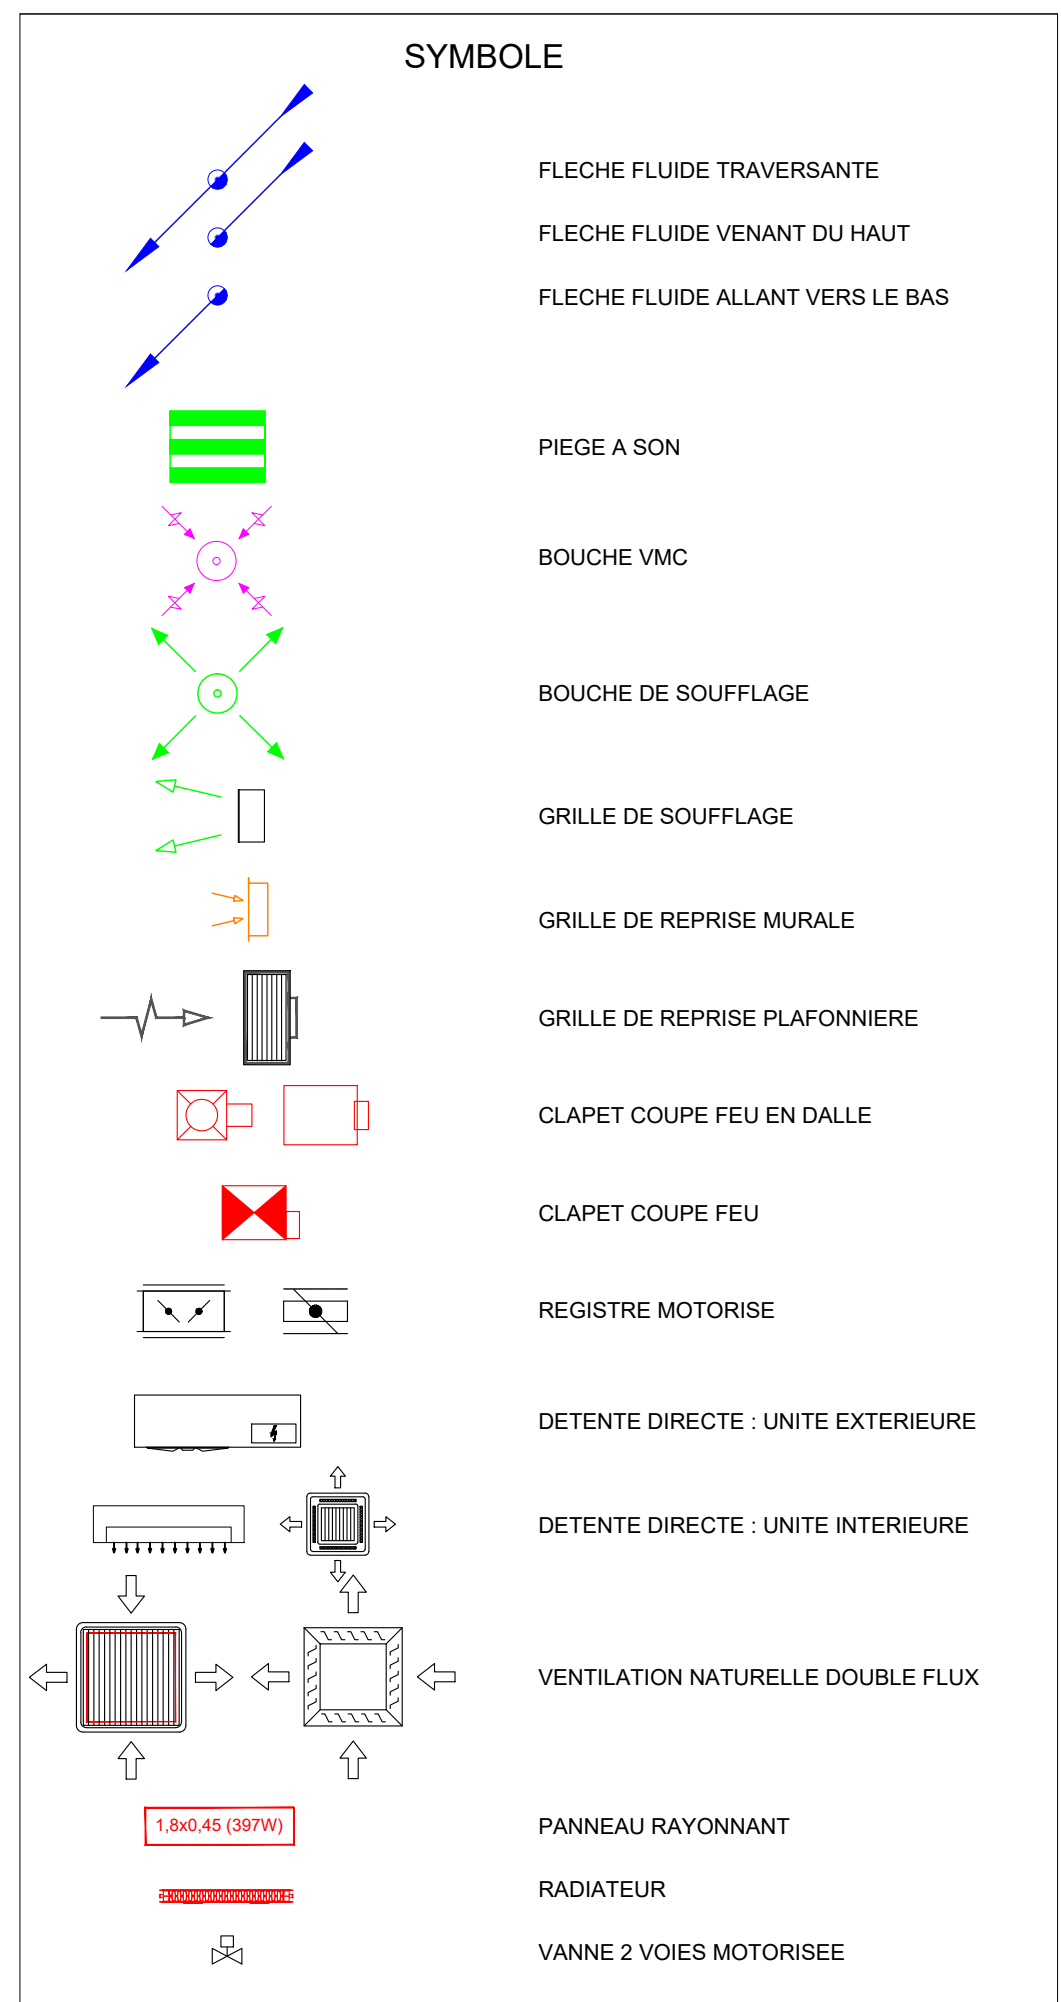
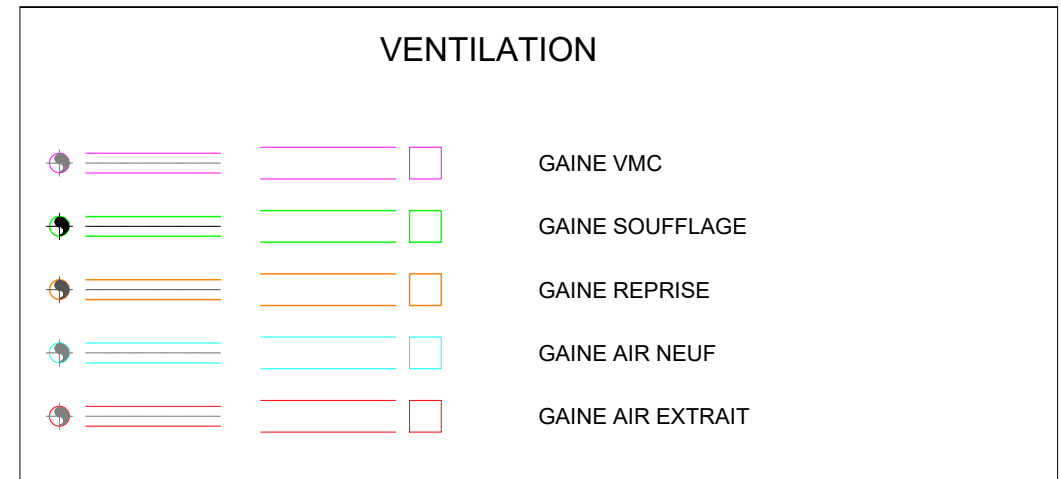
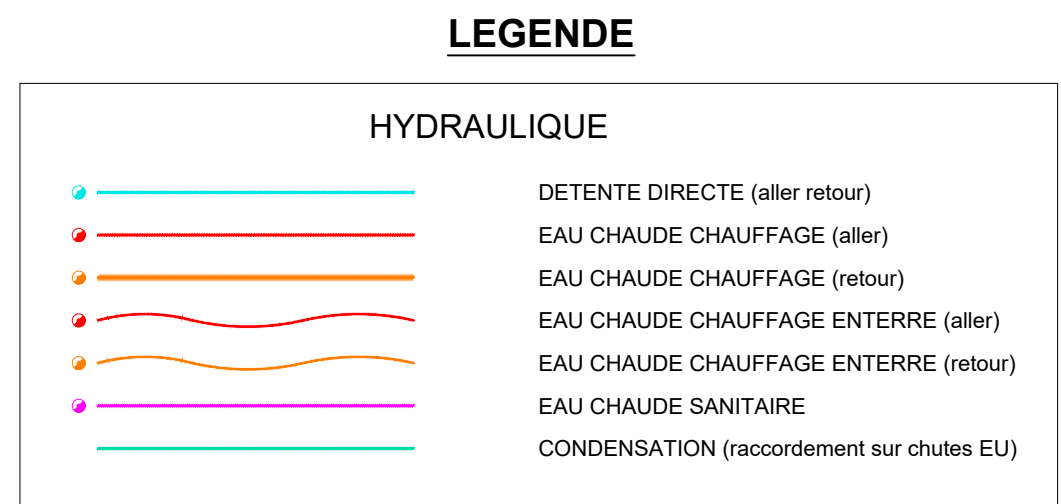


BATIMENT
EXISTANT

PROJET

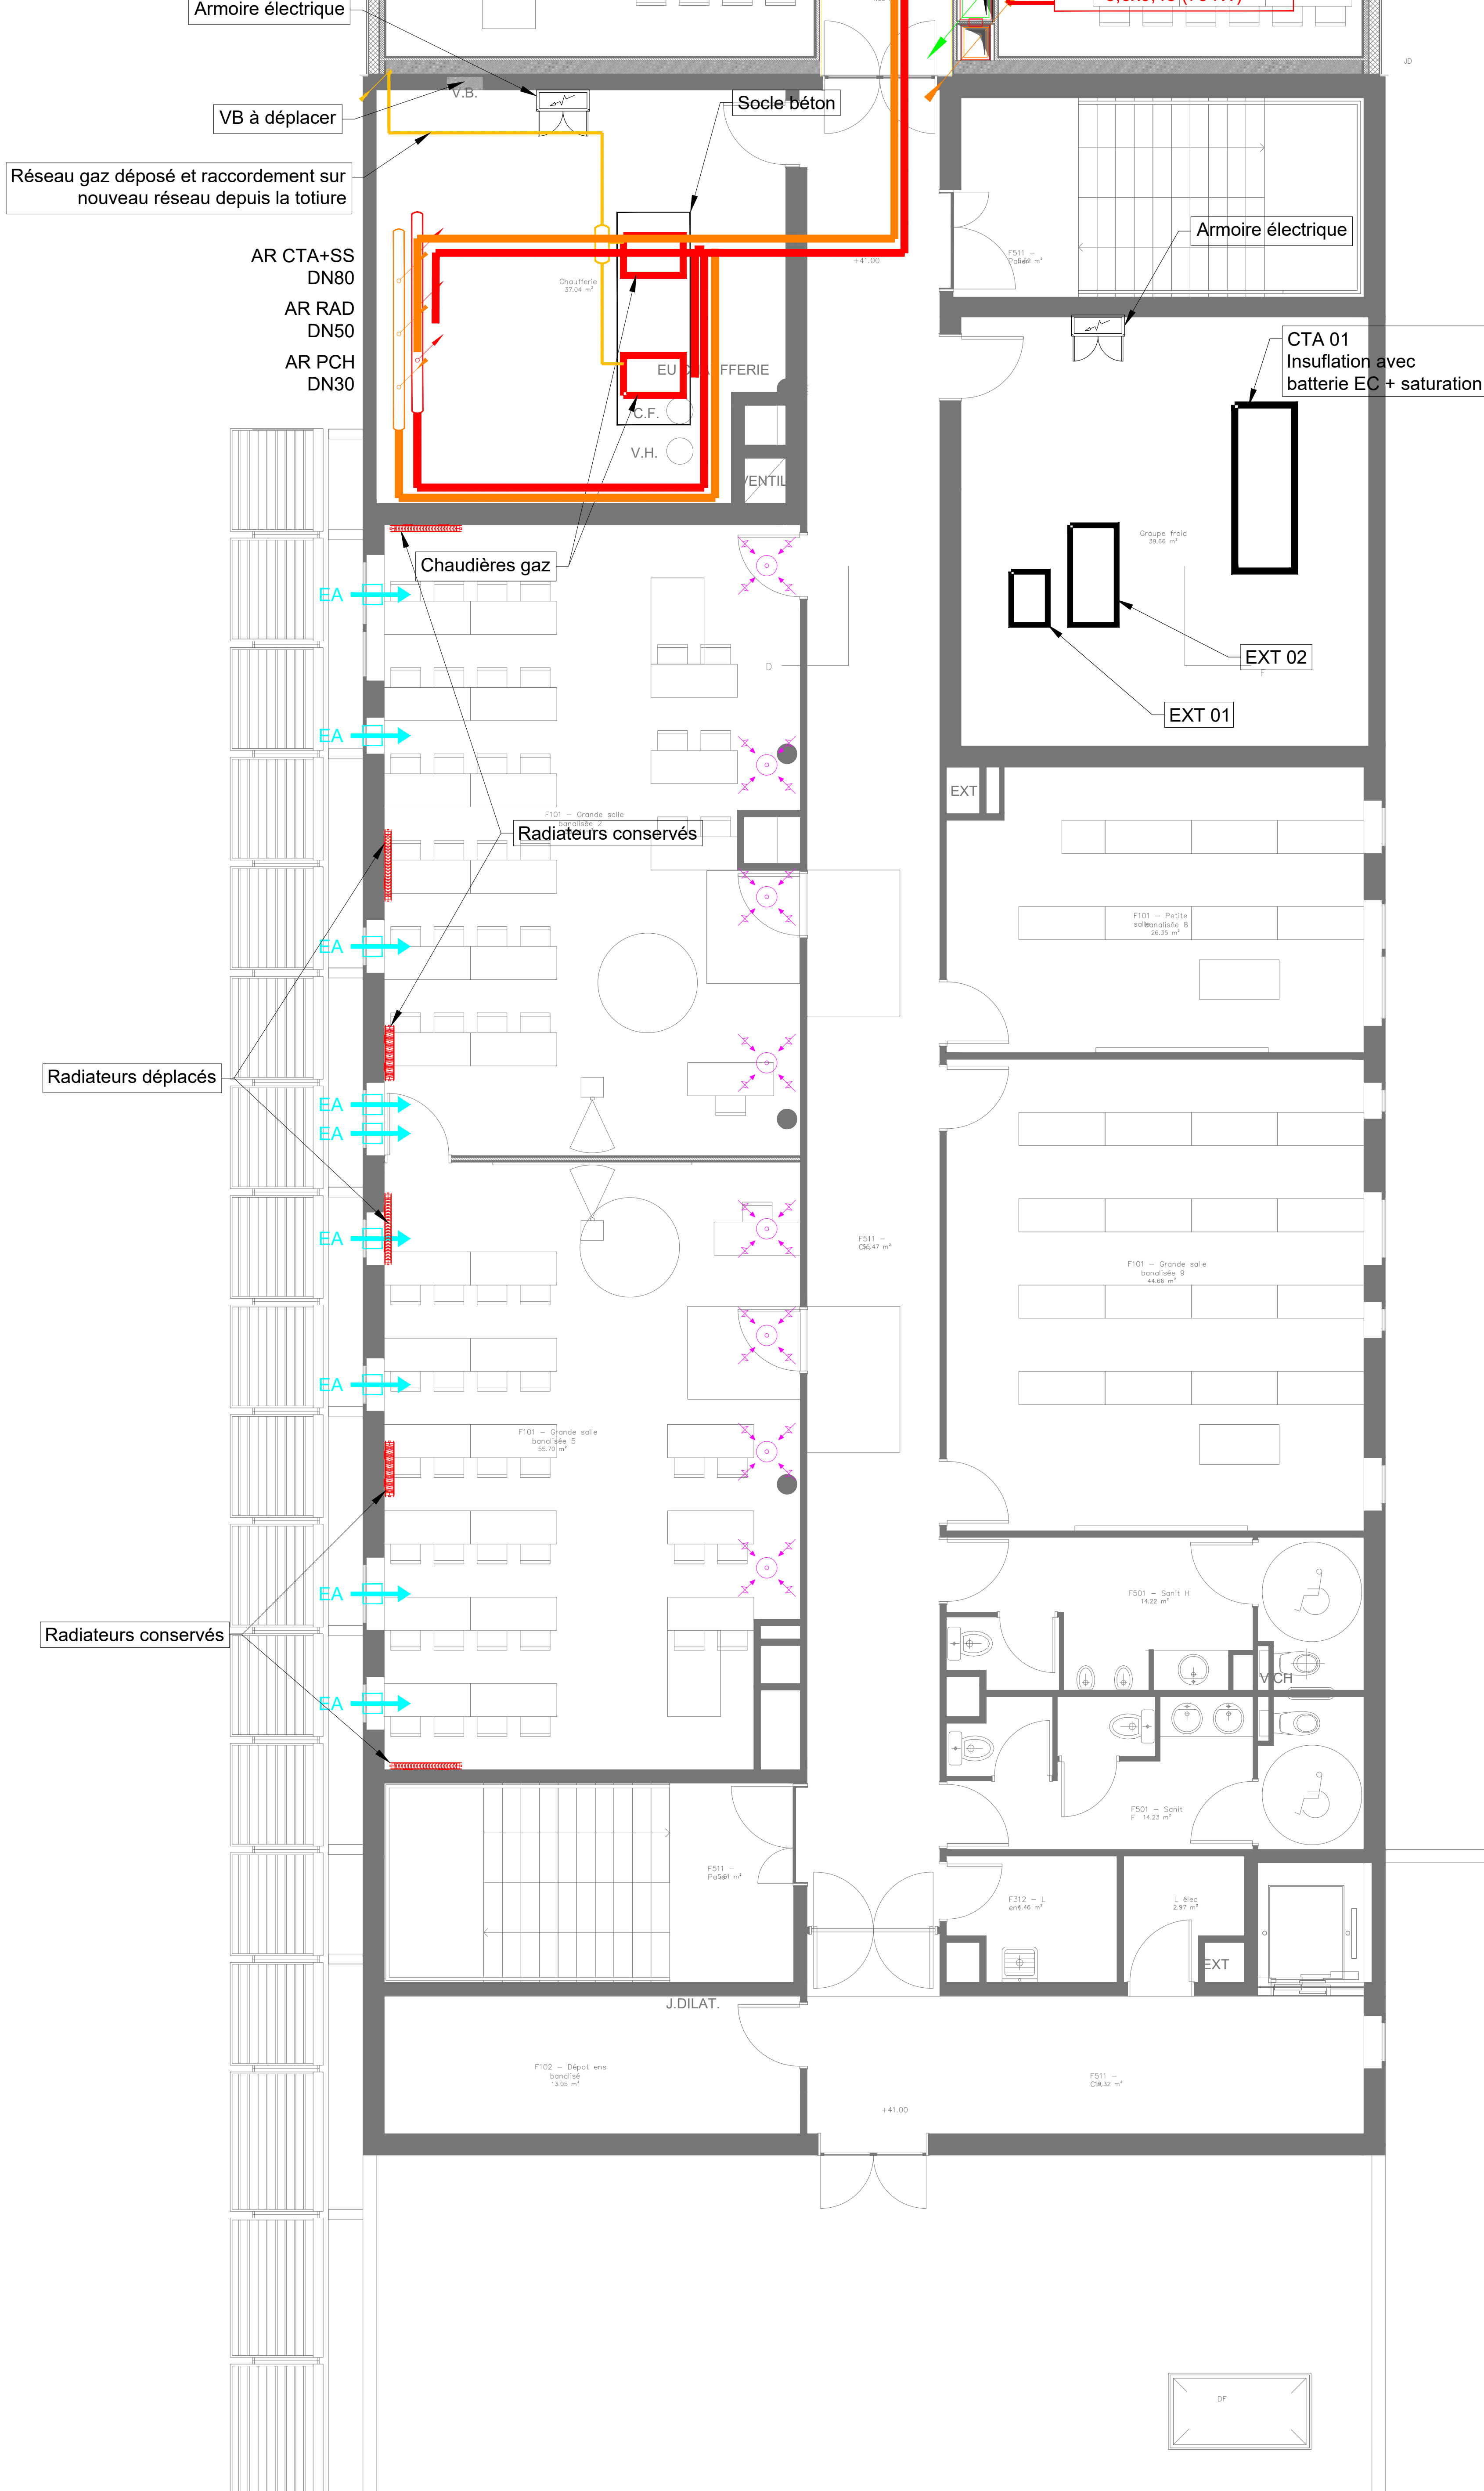

Extension MASN
Saint-Nazaire

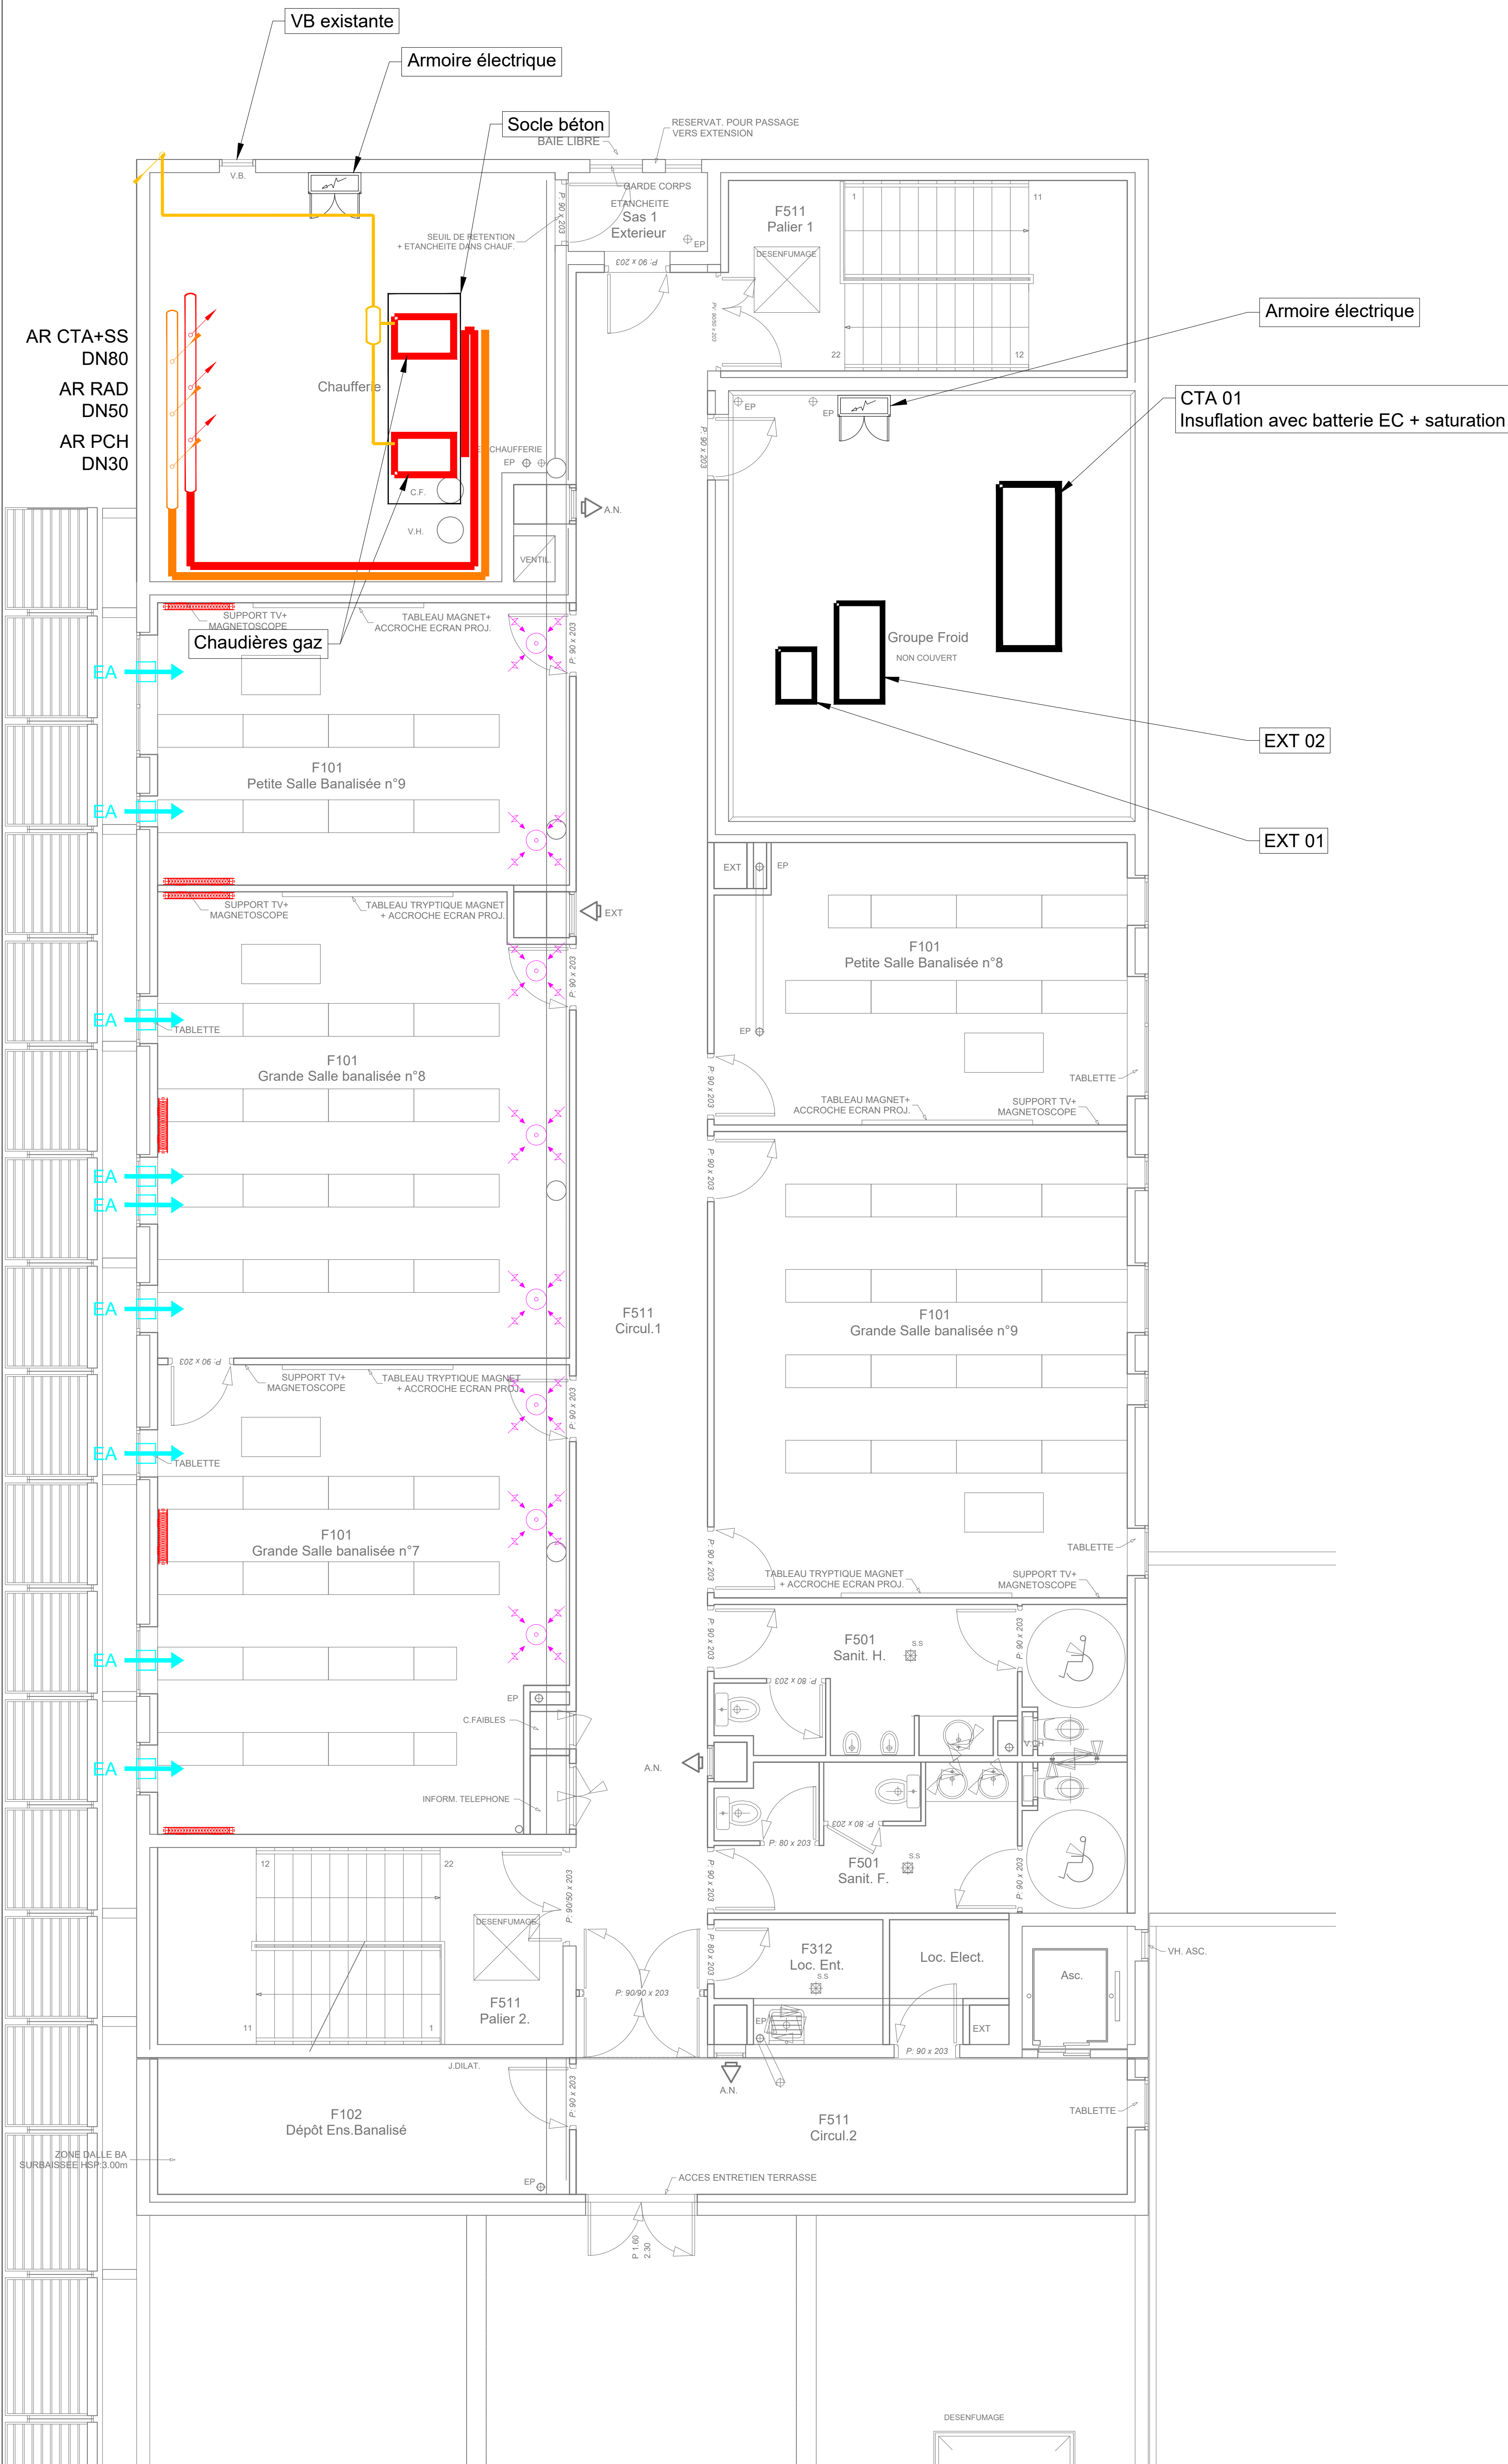

CCI Nantes St-Nazaire Nantes			
Bérîm			
PROJET	DCE	CHAUFFAGE VENTILATION CLIMATISATION R+2 - Bâtiment existant	REVISION CYC10 C0012 1/250 DATE 17/10/2024
ARCHITECTE	Atelier T&G ARCHITECTES	Cité de Nantes 75000 Nantes - Tél : 02 40 01 00 00	
MTCC	Bérîm	3 rue de la République 44100 Nantes - Tél : 02 40 01 00 00	
MTAGE	AGG	3 rue de la République 44100 Nantes - Tél : 02 40 01 00 00	
MTSCHEUR	Atelier T&G	3 rue de la République 44100 Nantes - Tél : 02 40 01 00 00	
COORDONATEUR	Atelier T&G	3 rue de la République 44100 Nantes - Tél : 02 40 01 00 00	
CDI	Lodovico Corbelli	1 rue de la République 44100 Nantes - Tél : 02 40 01 00 00	
OPC	GOTEC	1 rue de la République 44100 Nantes - Tél : 02 40 01 00 00	
BUREAU DE CONTRÔLE	Agave	1 rue de la République 44100 Nantes - Tél : 02 40 01 00 00	