

## CHAUFFAGE - CLIMATISATION


### LEGENDE

#### HYDRAULIQUE

- Aller Chauffage
- Retour Chauffage
- Detente Directe
- PR — Panneau Rayonnant
- Radiateur

#### VENTILATION

- Air Souffle
- Air Repris
- Air Neuf
- Air Extraît
- VMC

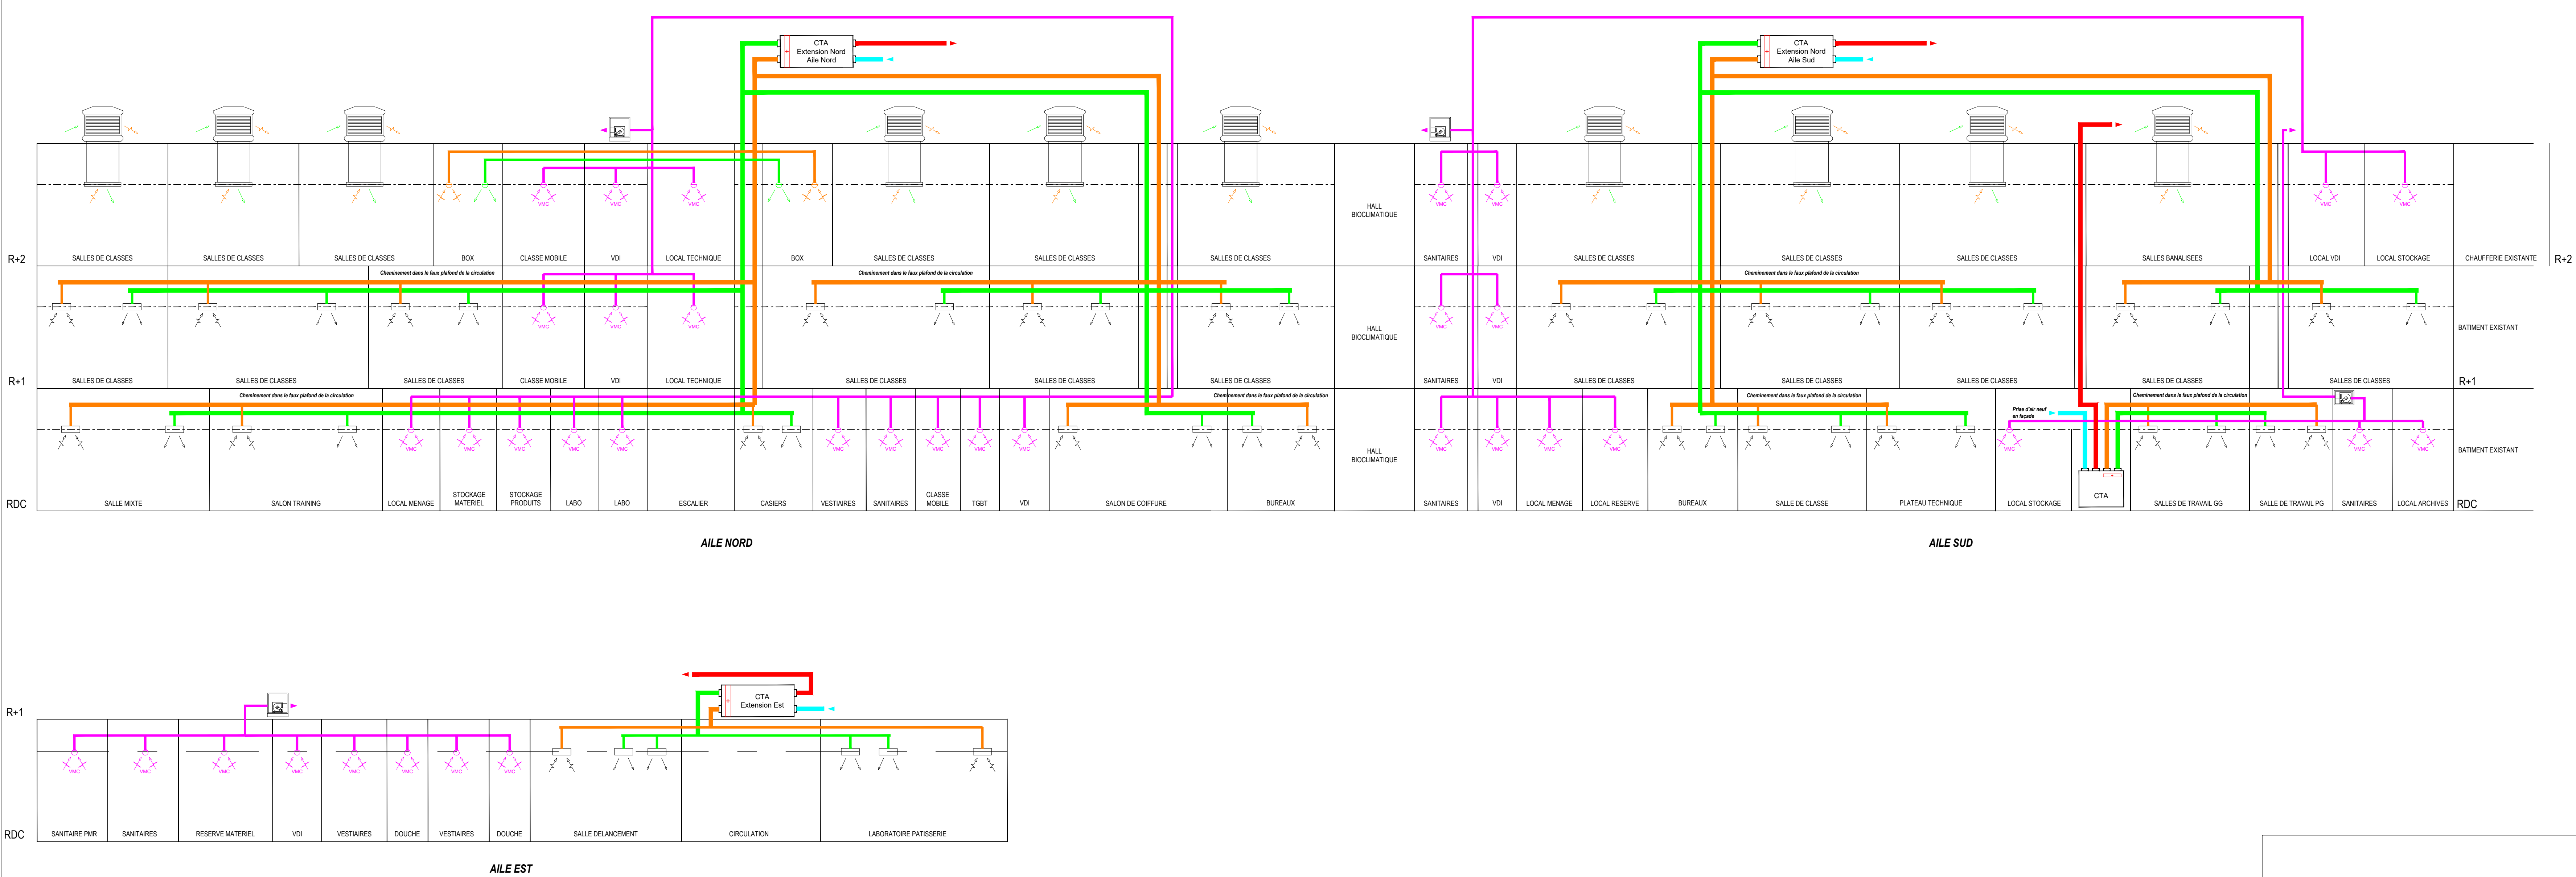

## VENTILATION

### Extension MASN Saint-Nazaire



CCI Nantes St-Nazaire Nantes			
Bérin			
PROJET	DCE	CHAUFFAGE VENTILATION CLIMATISATION Synoptiques chauffage/climatisation et ventilation	
ARCHITECTE	AN&B T&G ARCHITECTES	INTITULÉ	CVC3.2
INT. DCE	Bérin	ÉCHELLE	INDEX
INT. HSE	AGSD	DATE	17/10/2024
INT. SCHEMATISME	Alphacube		
SYNTHÈSE	Cochet & Oric		
CD	Lodovica Corbelli		
OPC	GOREC		
BUREAU DE CONTRÔLE	APDVE		