
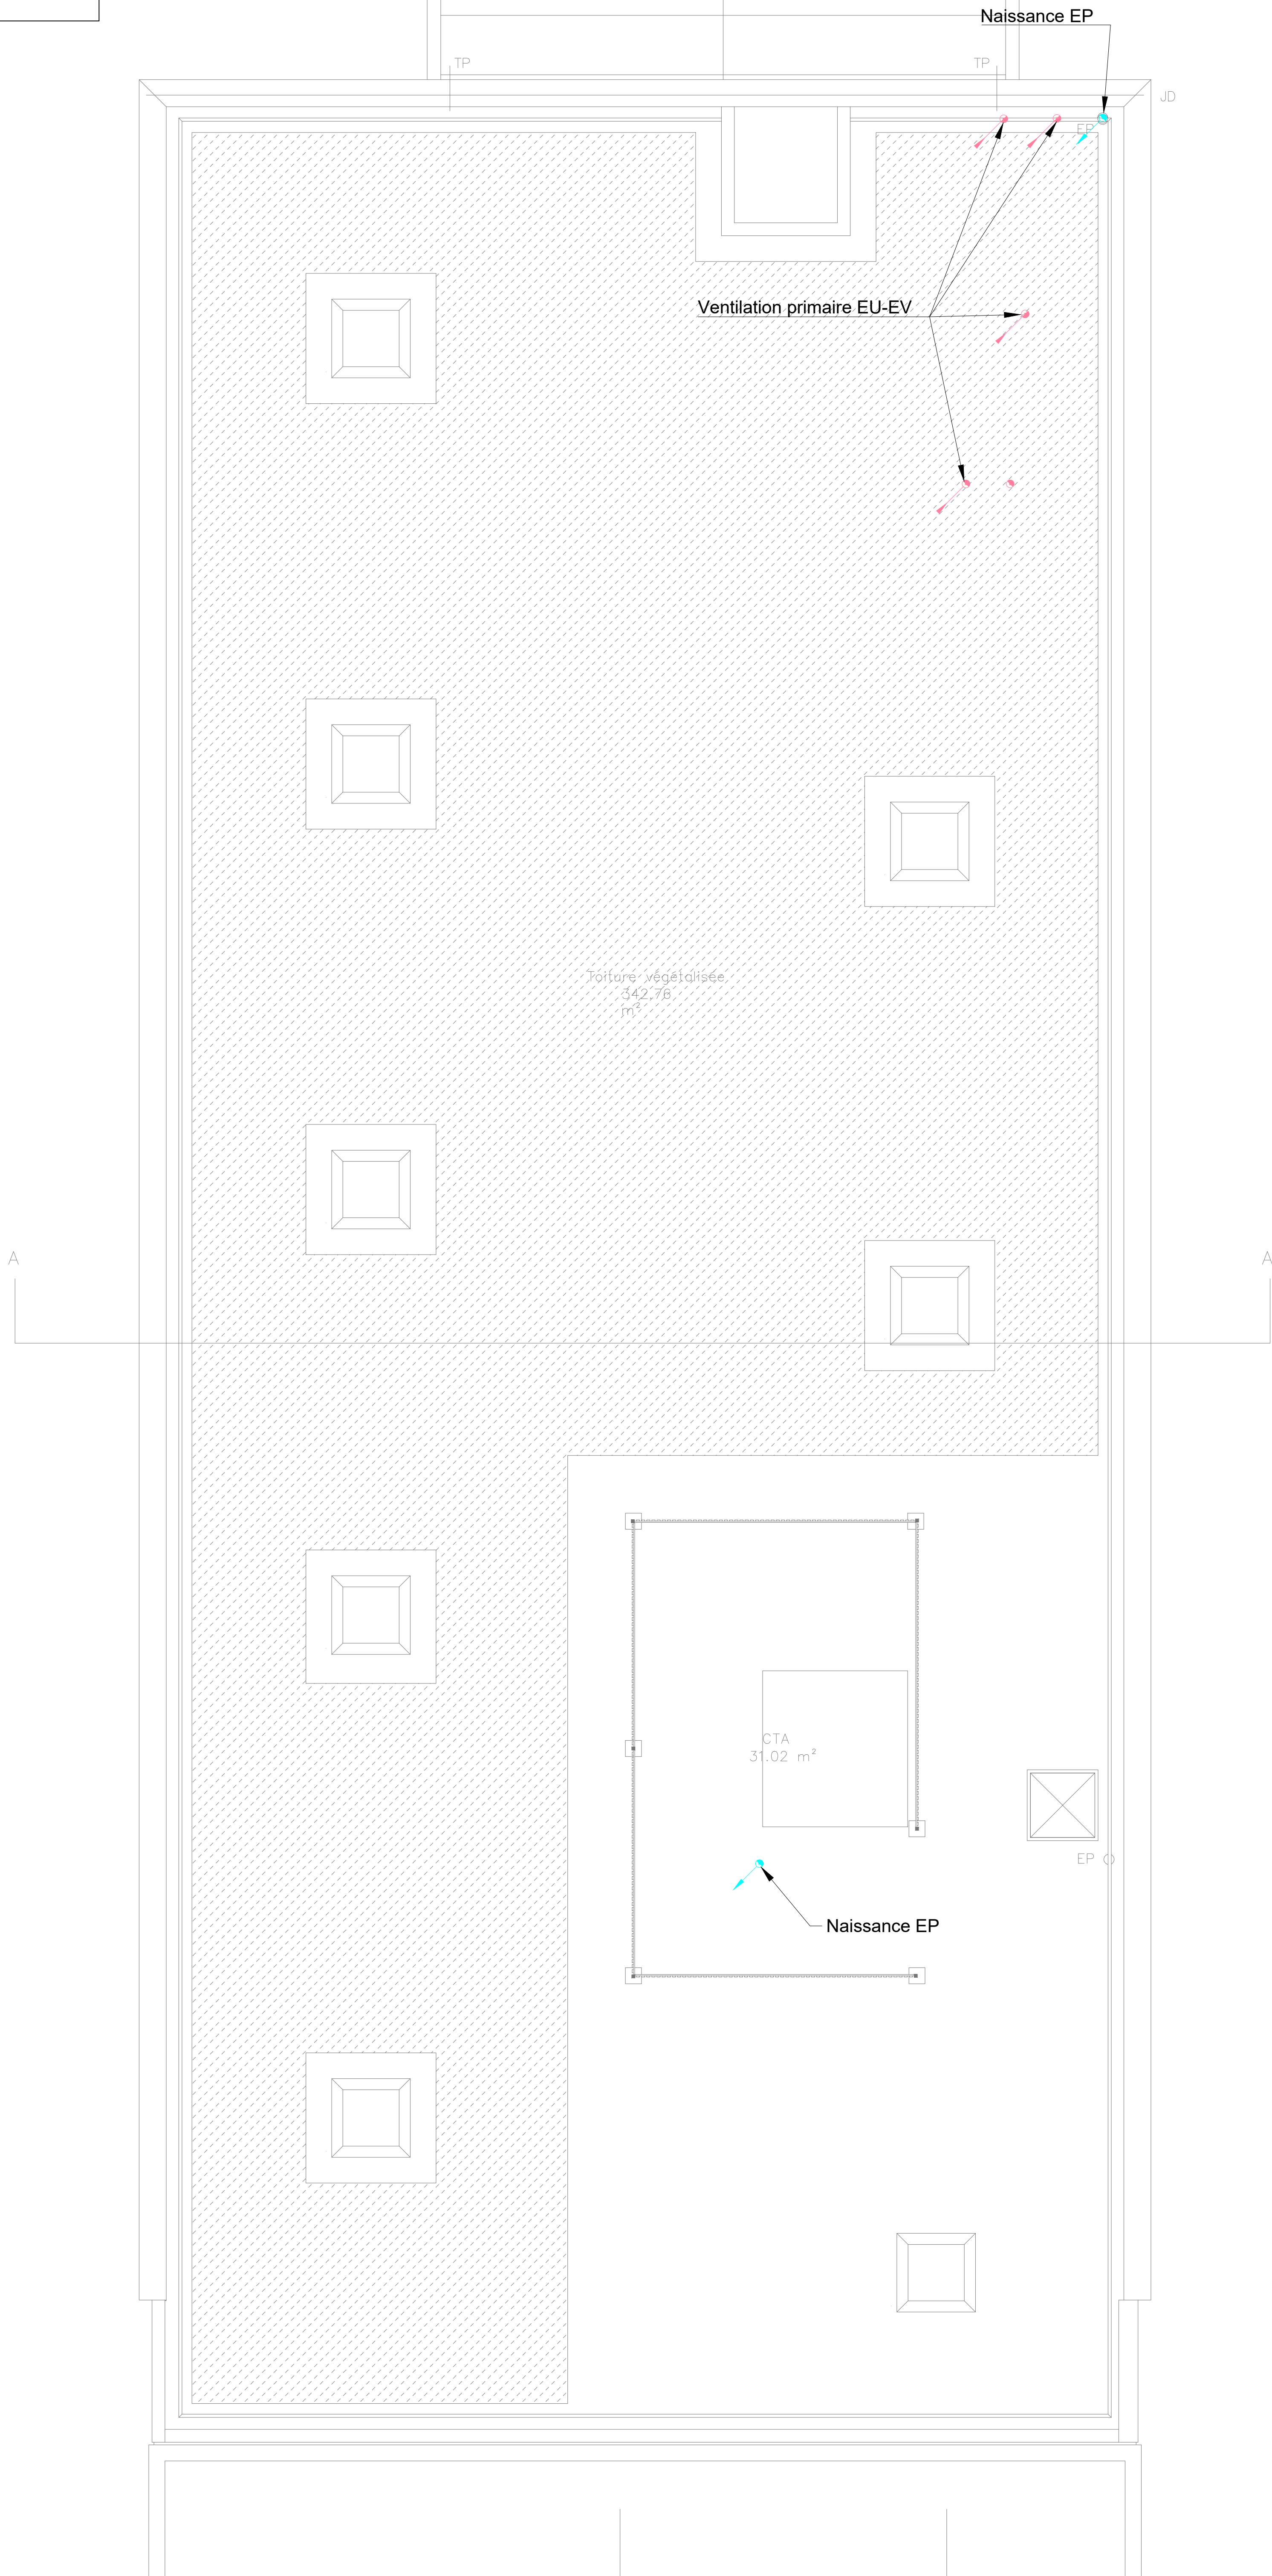


AILE NORD

AILE SUD

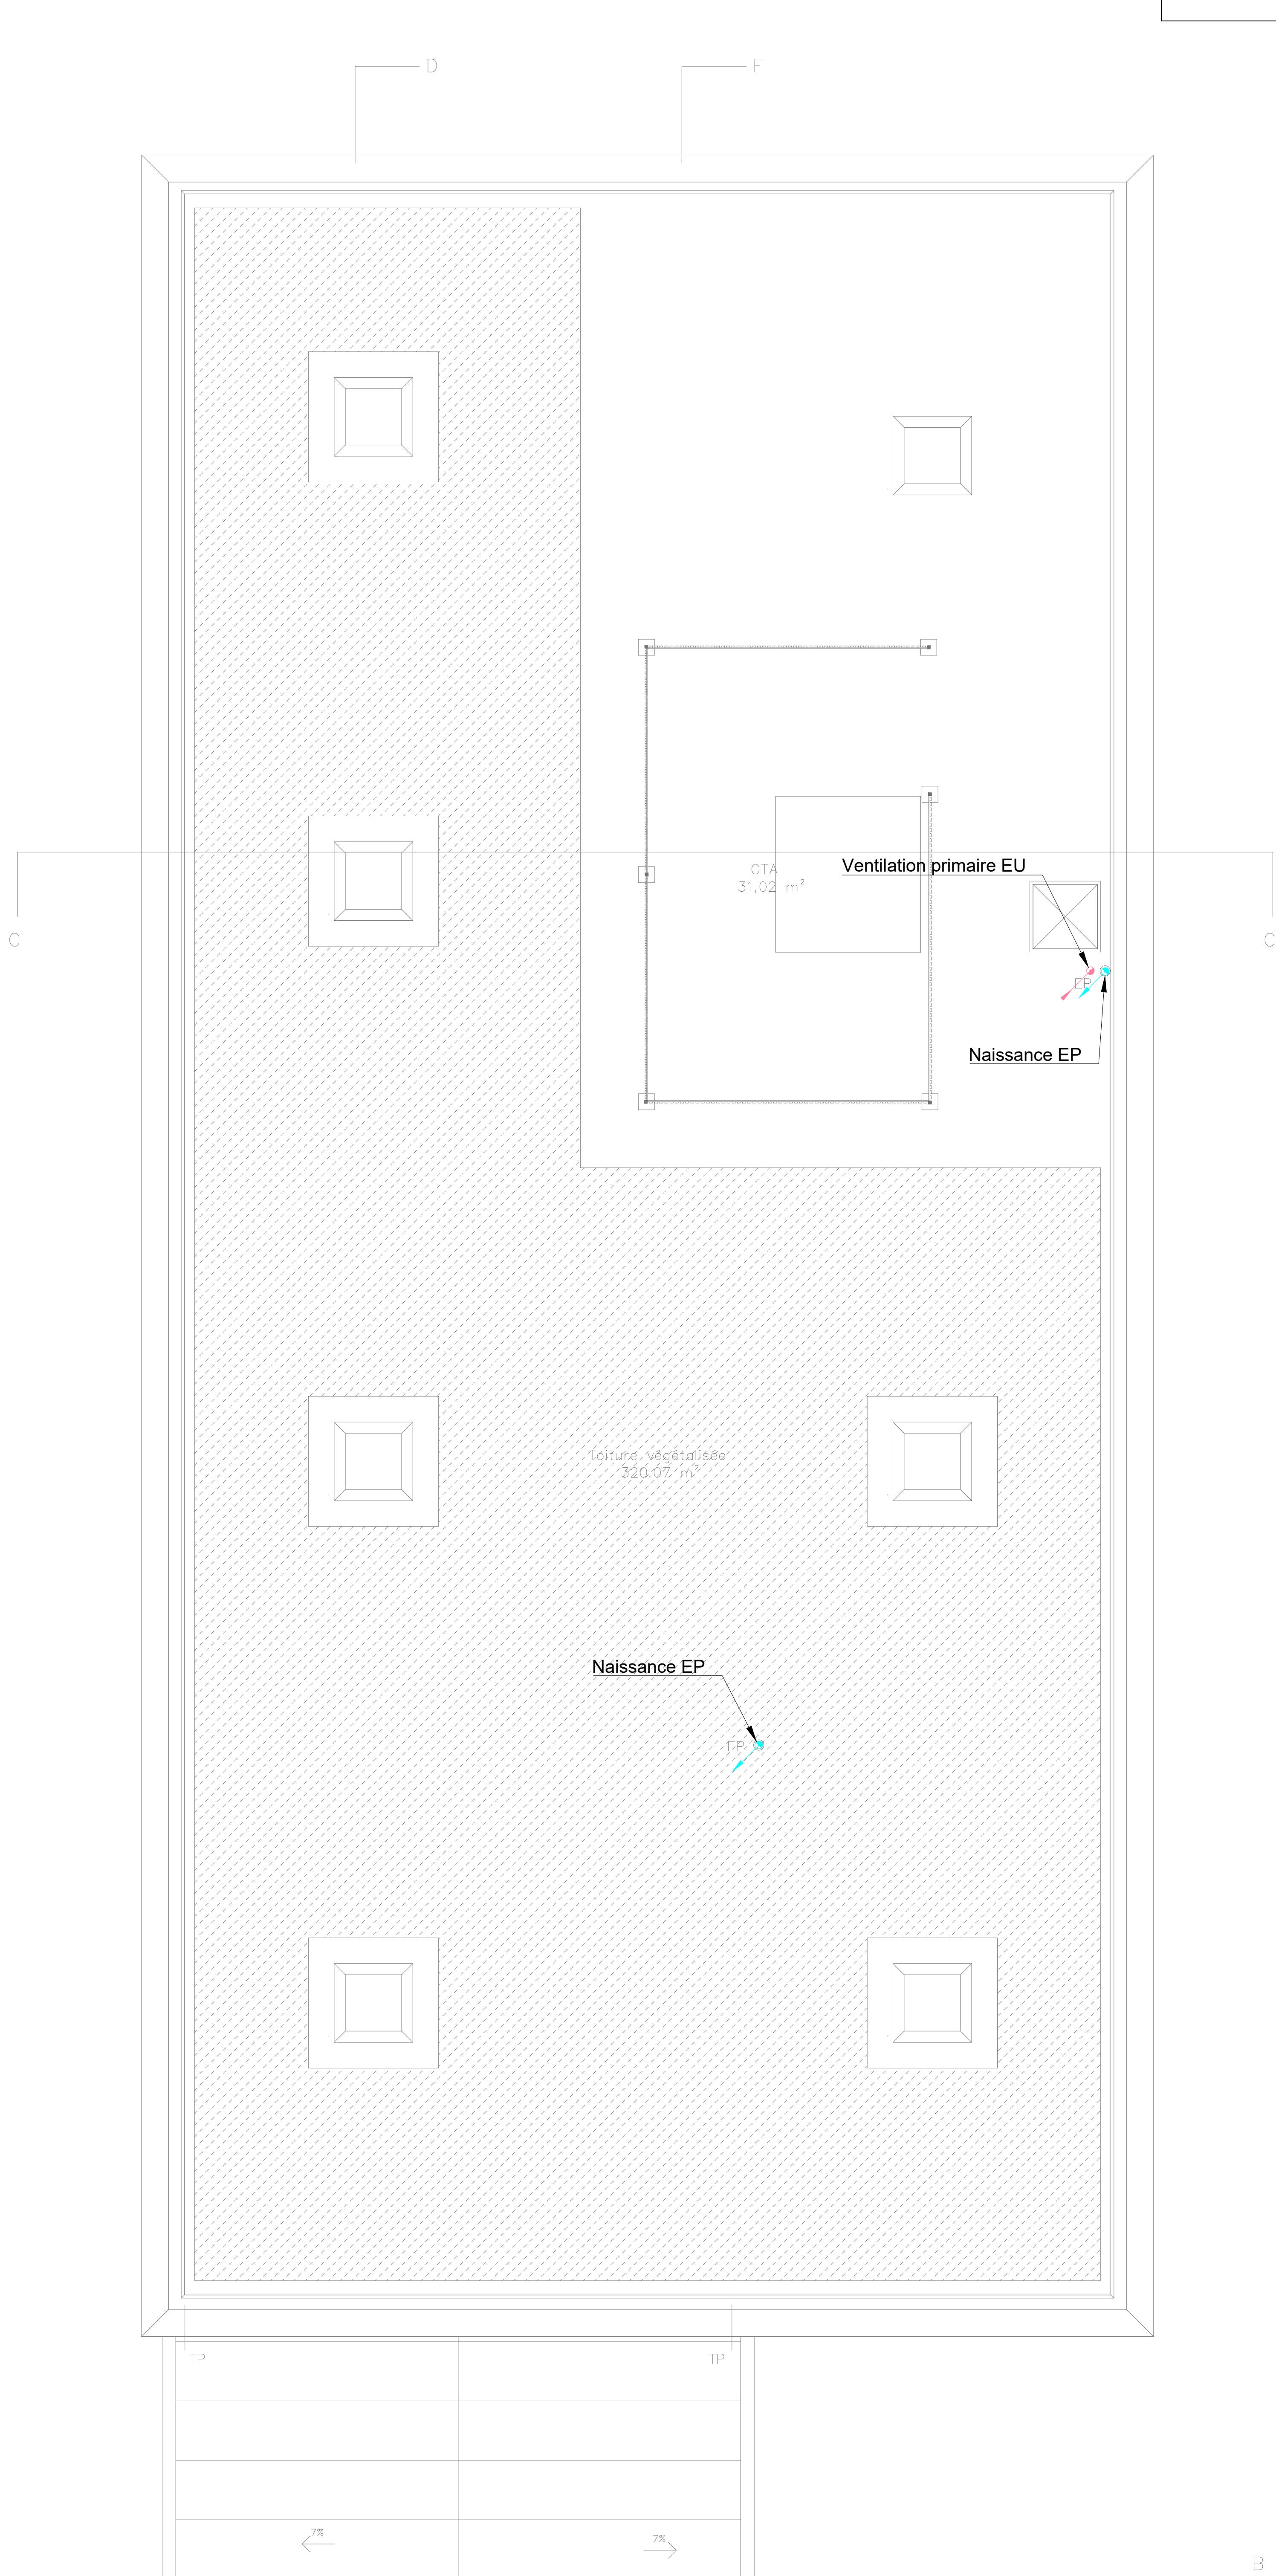

LEGENDE

ALIMENTATION

- EC5 EAU CHAUDE SANITAIRE
- EC5 EAU CHAUDE SANITAIRE ENTERRE
- ES EAU CHAUDE SANITAIRE BOUCLAGE
- ES EAU CHAUDE SANITAIRE BOUCLAGE ENTERRE
- EF EAU FROIDE
- EF EAU FROIDE ENTERRE
- EA EAU FROIDE ADOUCIE

EVACUATION

- EU EAU USEE
- EU EAU VANNE
- EU EAU VANNE EAU USEE
- VPT VENTILATION PRIMAIRE

SYMBOLE

- FLECHE FLUIDE TRAVERSANTE
- FLECHE FLUIDE VENANT DU HAUT
- FLECHE FLUIDE ALLANT VERS LE BAS
- ATTENTE EAU USEE
- ATTENTE EAU FROIDE
- ATTENTE EAU CHAUDE
- ATTENTE EAU CHAUDE

Extension MASN

Saint-Nazaire



CCI Nantes St-Nazaire
Nantes

Bérin

PROJ	DCE	PLOMBERIE	PROJ	INDEX
PROJET	2305	TOITURES - Extension Nord	PROJ	INDEX
ARCHITECTE	Atelier T&G Architectes			
SETTEUR	Bérin			
SETTEUR	AGGLO			
SETTEUR	Athénor			
SETTEUR	Conseil & DGE			
SETTEUR	Lodève Corré			
SETTEUR	GOTEC			
SETTEUR	Agave			