

Commune de BUSSANG (88)
ROUTE NATIONALE 66
Mur de Bussang - PR 34+000

PLAN
TOPOGRAPHIQUE

Echelle 1/500




GEOMETRE-EXPERT
AGENCE D'UN CADRE DE VUE DÉTAILLÉ

Cabinet Jean-Christophe CLERGET
Master E.N.S.G.
Géomètre Expert Foncier D.P.L.G.
29, faubourg de Montbéliard
CS 30801
90012 BELFORT CEDEX
Téléphone : 03.84.28.11.75 ; Télécopie : 03.84.22.11.43
Internet Cabinet : cabinet@clerget.fr - Bureau d'études : b.etudes@clerget.fr

NOTA:

- Les coordonnées planimétriques ont été rattachées dans le système de projection CC48.
- Les coordonnées altimétriques ont été rattachées au Nivellement Général de la France (altitude normale).

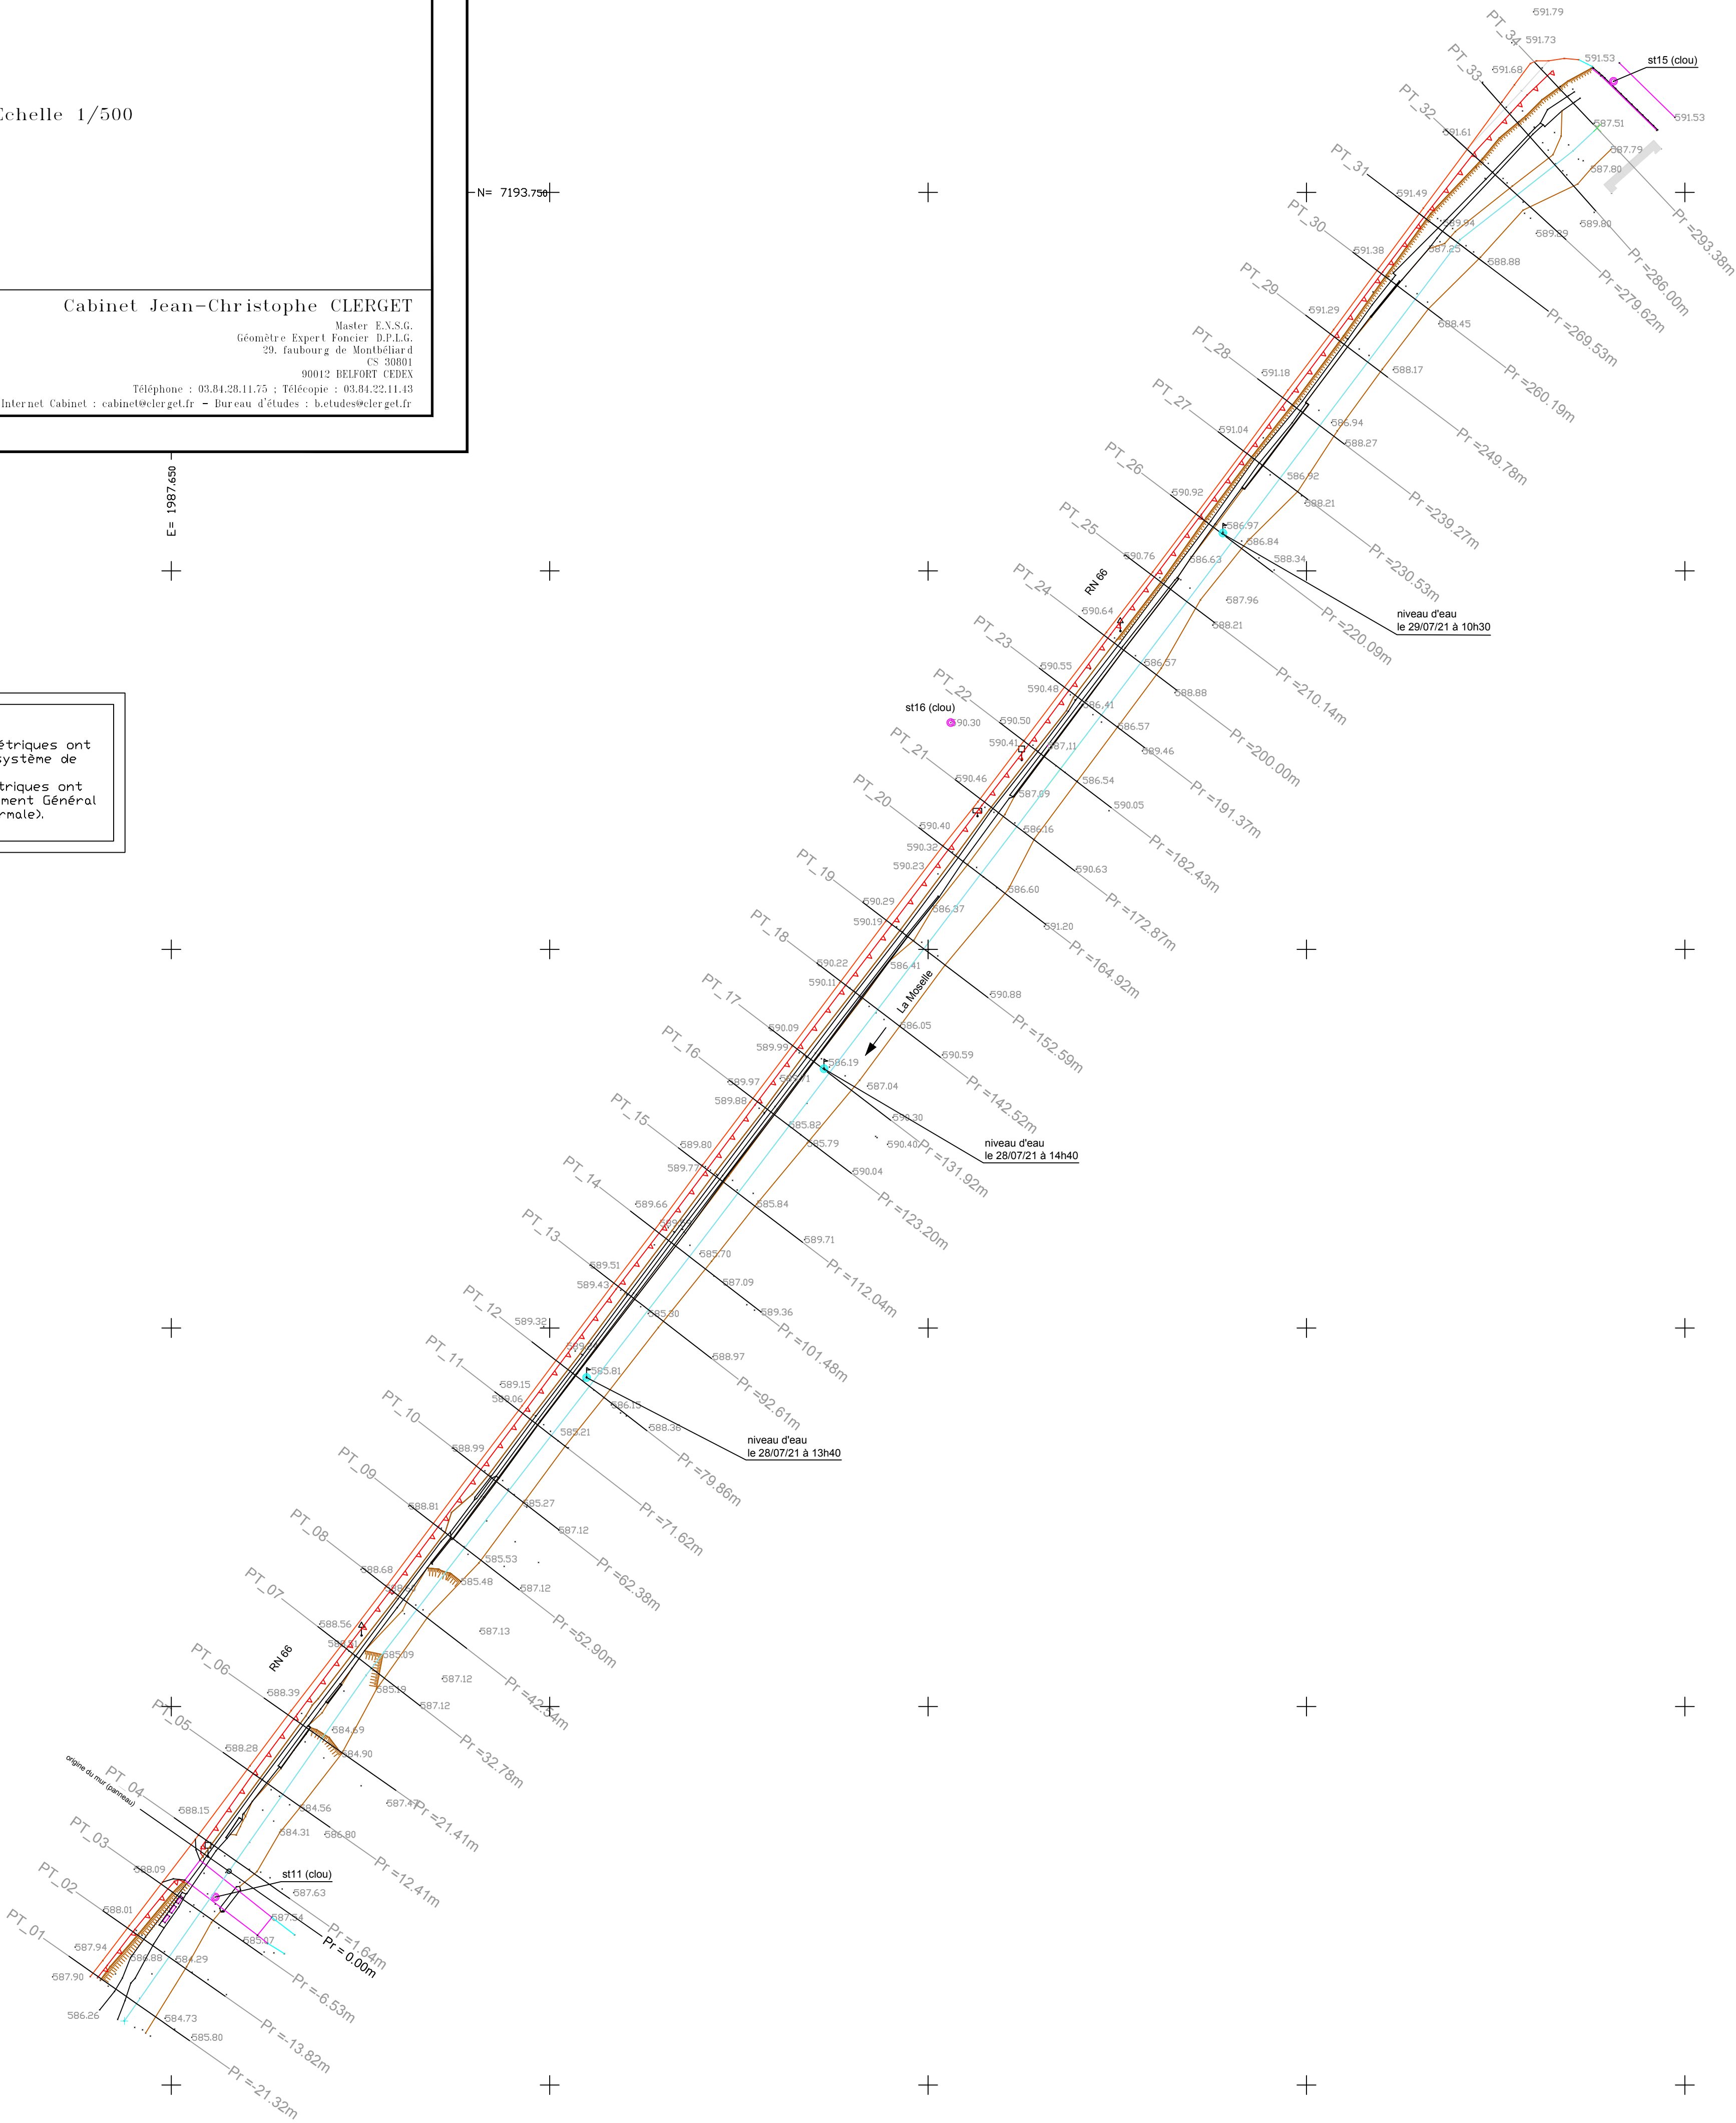

N° de dossier	Mois	Année	Leve	Dessine	Verifié
11	4409B	Août	2021	J.H.	J.C.C.