

MAITRE DE L'OUVRAGE :

DIRECTION INTERDEPARTEMENTALE  
DES ROUTES EST / SERVICE OA /  
POLE OA



MAITRE D'OEUVRE / BUREAU  
D'ETUDES :




AGENCE DE STRASBOURG  
21, Rue de la Haye - Espace Européen de l'Entreprise - 67 300 SCHILTIGHEIM - FRANCE  
Tél: +33 (0)3-88-04-04-00 fax: +33 (0)3-88-56-90-20 www.arteliagroup.com

Réhabilitation et consolidation du mur de Bussang  
suite à l'effondrement de 13/12/2023

Réhabilitation et consolidation du  
mur de Bussang

Vue en plan et coupes

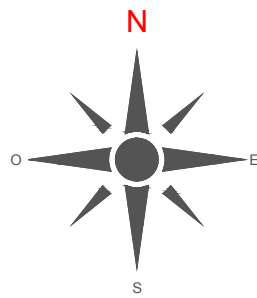


E	29-01-2025	Mise à jour
D	09-01-2025	Mise à jour
C	22-10-2024	Mise à jour
B	18-10-2024	Mise à jour
A	30-09-2024	Création / Diffusion initiale
ind.	DATE	MODIFICATIONS

N° Affaire :	4.63.4012	Etabli par :	RCN	Vérifié par :	OTN	N° plan  0	Indice  E
Phase :	DCE	Date :	29-01-2025	Date :	29-01-2025		
Echelle :	Var.	Visa :		Visa :			
Pôle :	O2E						


Fichier : 4634012\_54\_DIR\_EST\_MUR\_BUSSANG\_APROA\_PlansV0001.dwg

ELEVATION DE LA PAROI

(Echelle : 1/250)

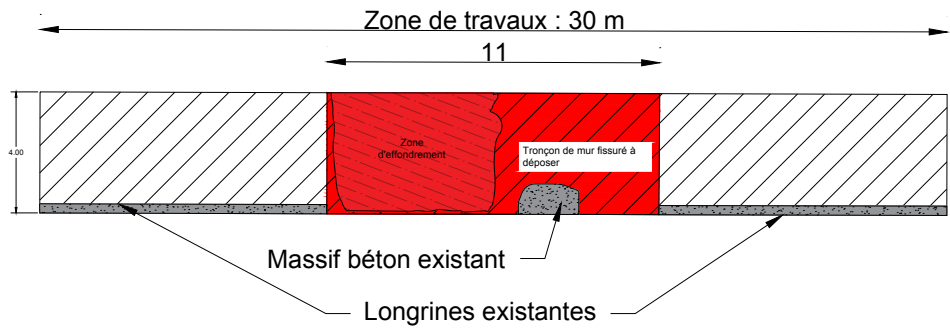

VUE EN PLAN

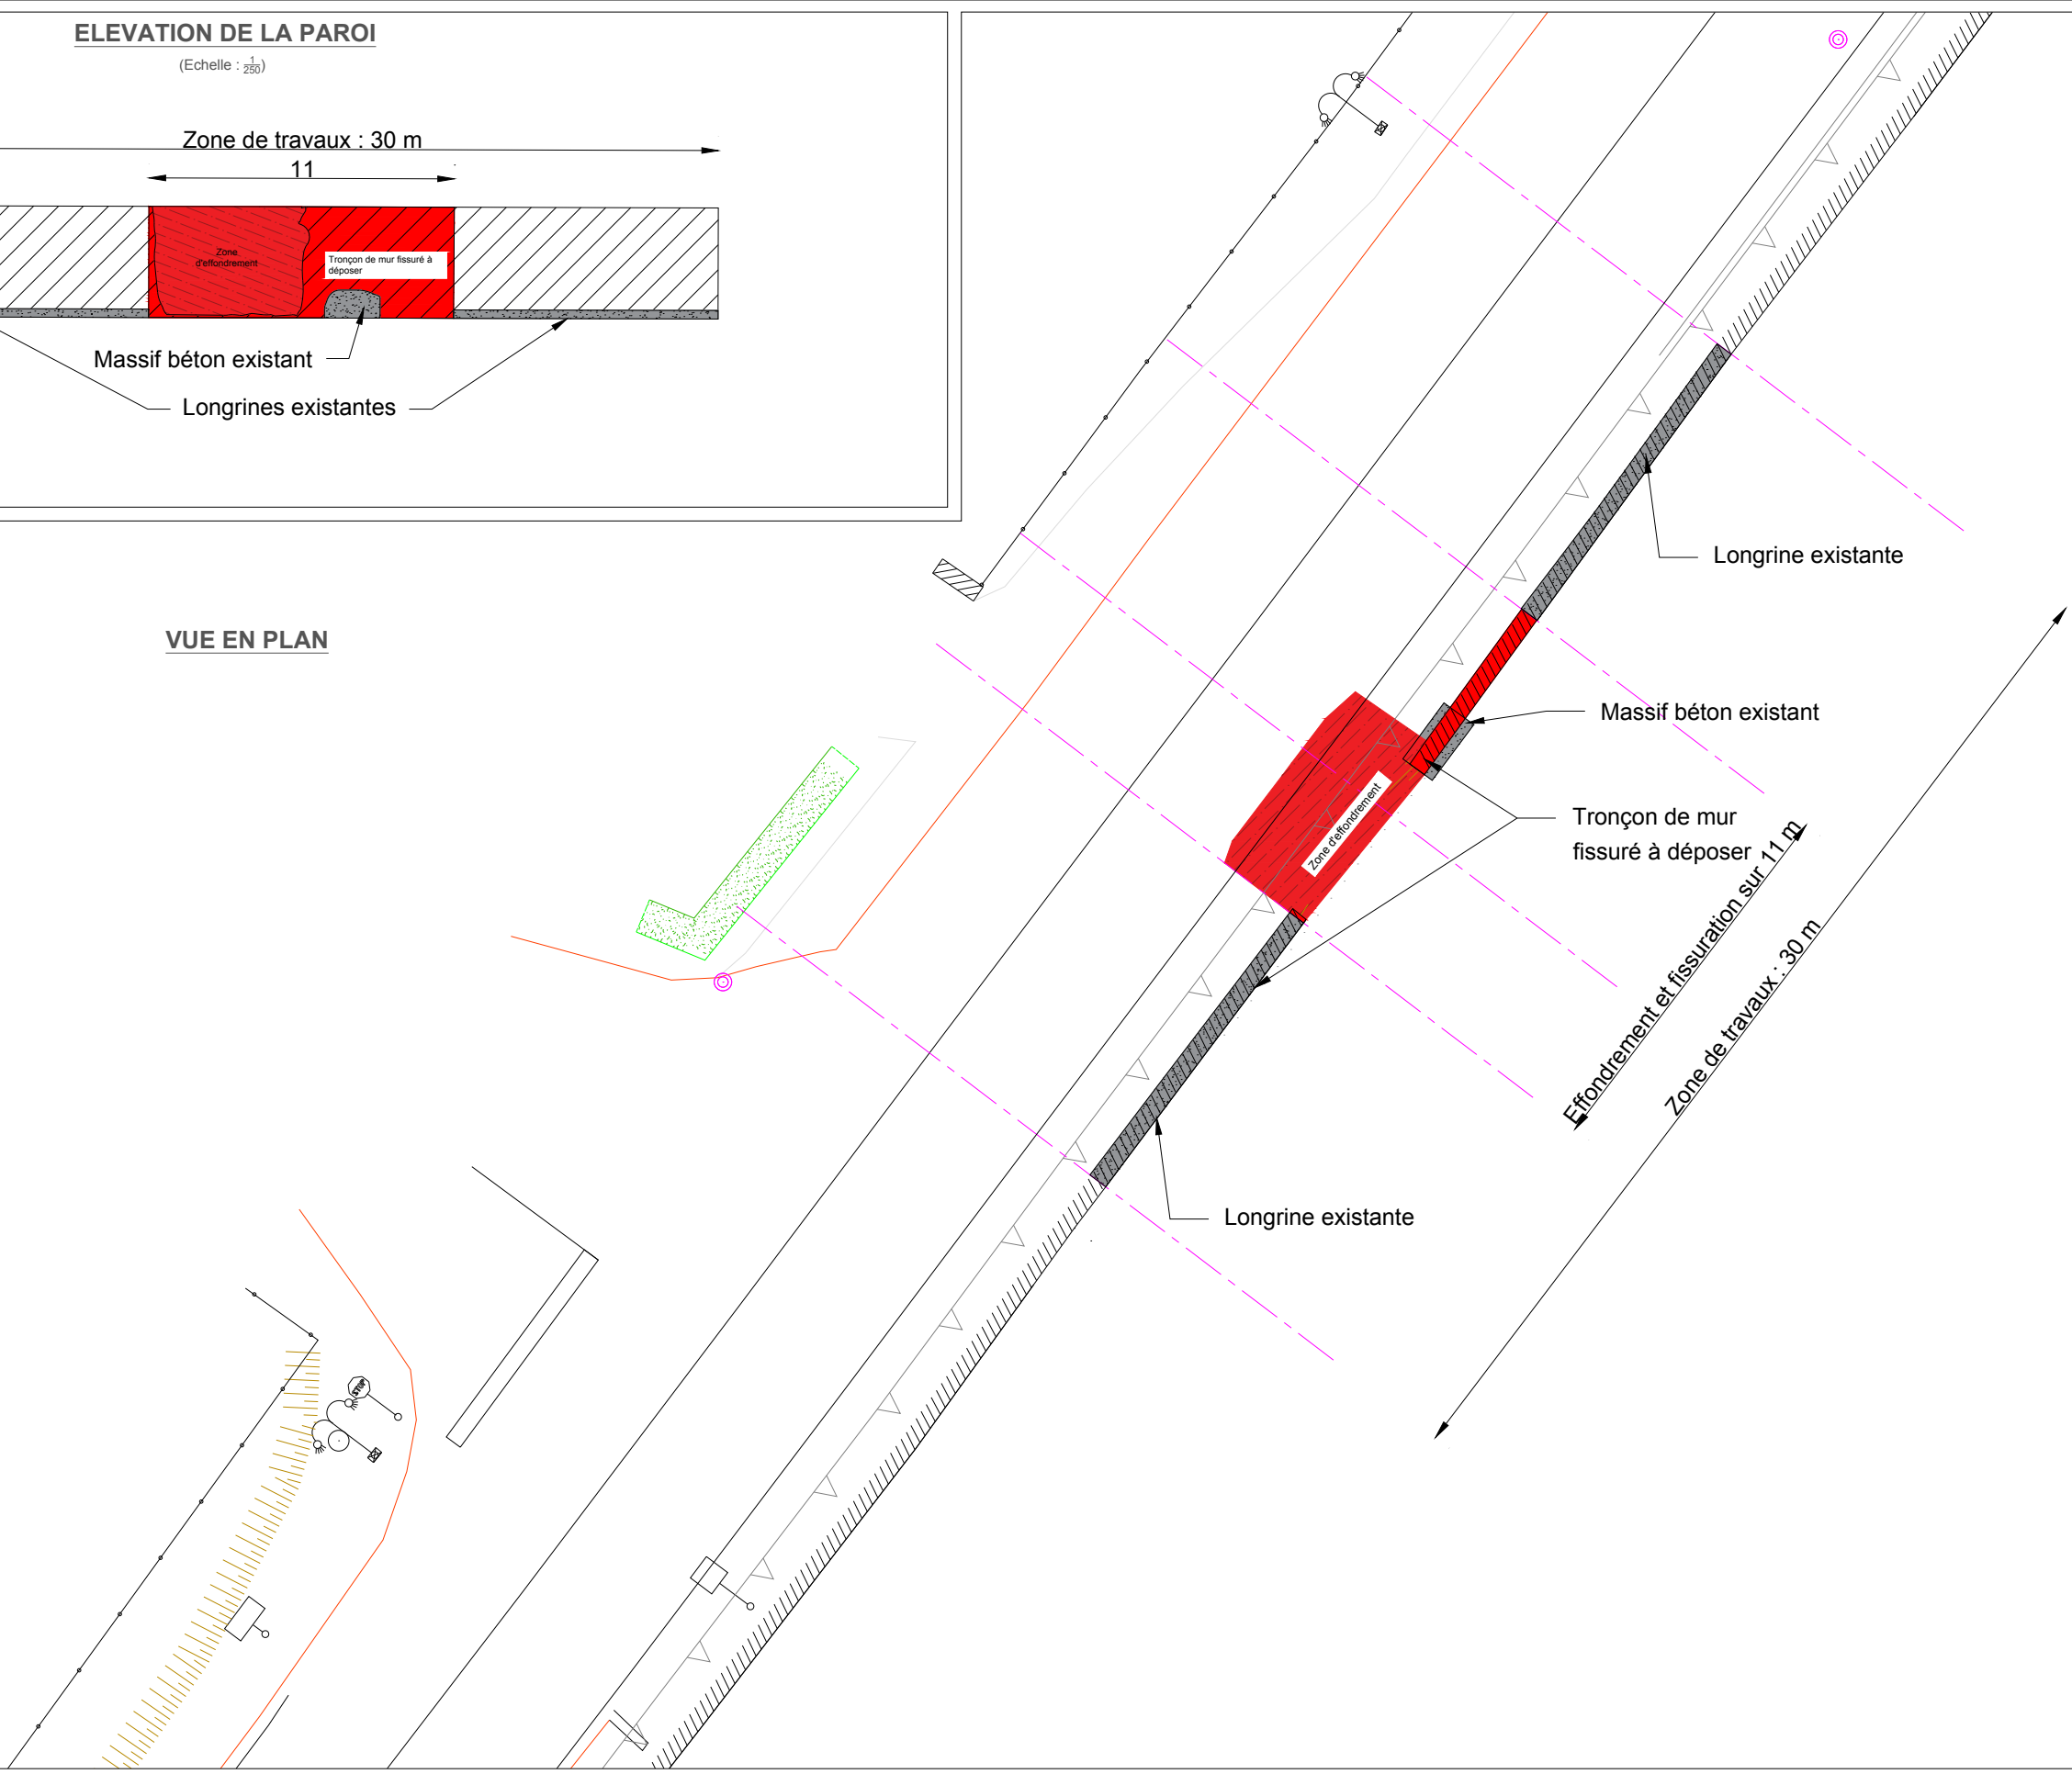

Réhabilitation et consolidation du mur de Bussang suite à l'effondrement du 13/12/2023

Phase : DCE

N° de plan :

Ind.

1

D

Format:

A3

Echelle:

1/200

Maître d'ouvrage:

DIRECTION INTERDEPARTEMENTALE  
DES ROUTES EST / SERVICE OA /  
POLE OA



Maître d'oeuvre:

ARTELIA -  
21, rue de Haye  
67300 Schiltigheim



N° Affaire : 4 63 4012


Etabli par : RCN

Pôle : VT

Date : 09-01-2025


Vérifié par : OTN

Date : 14-01-2025

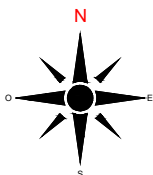


ELEVATION DE LA PAROI


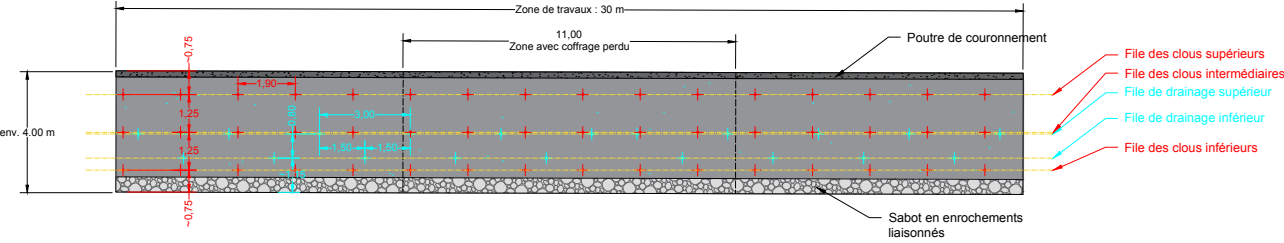

VUE EN PLAN

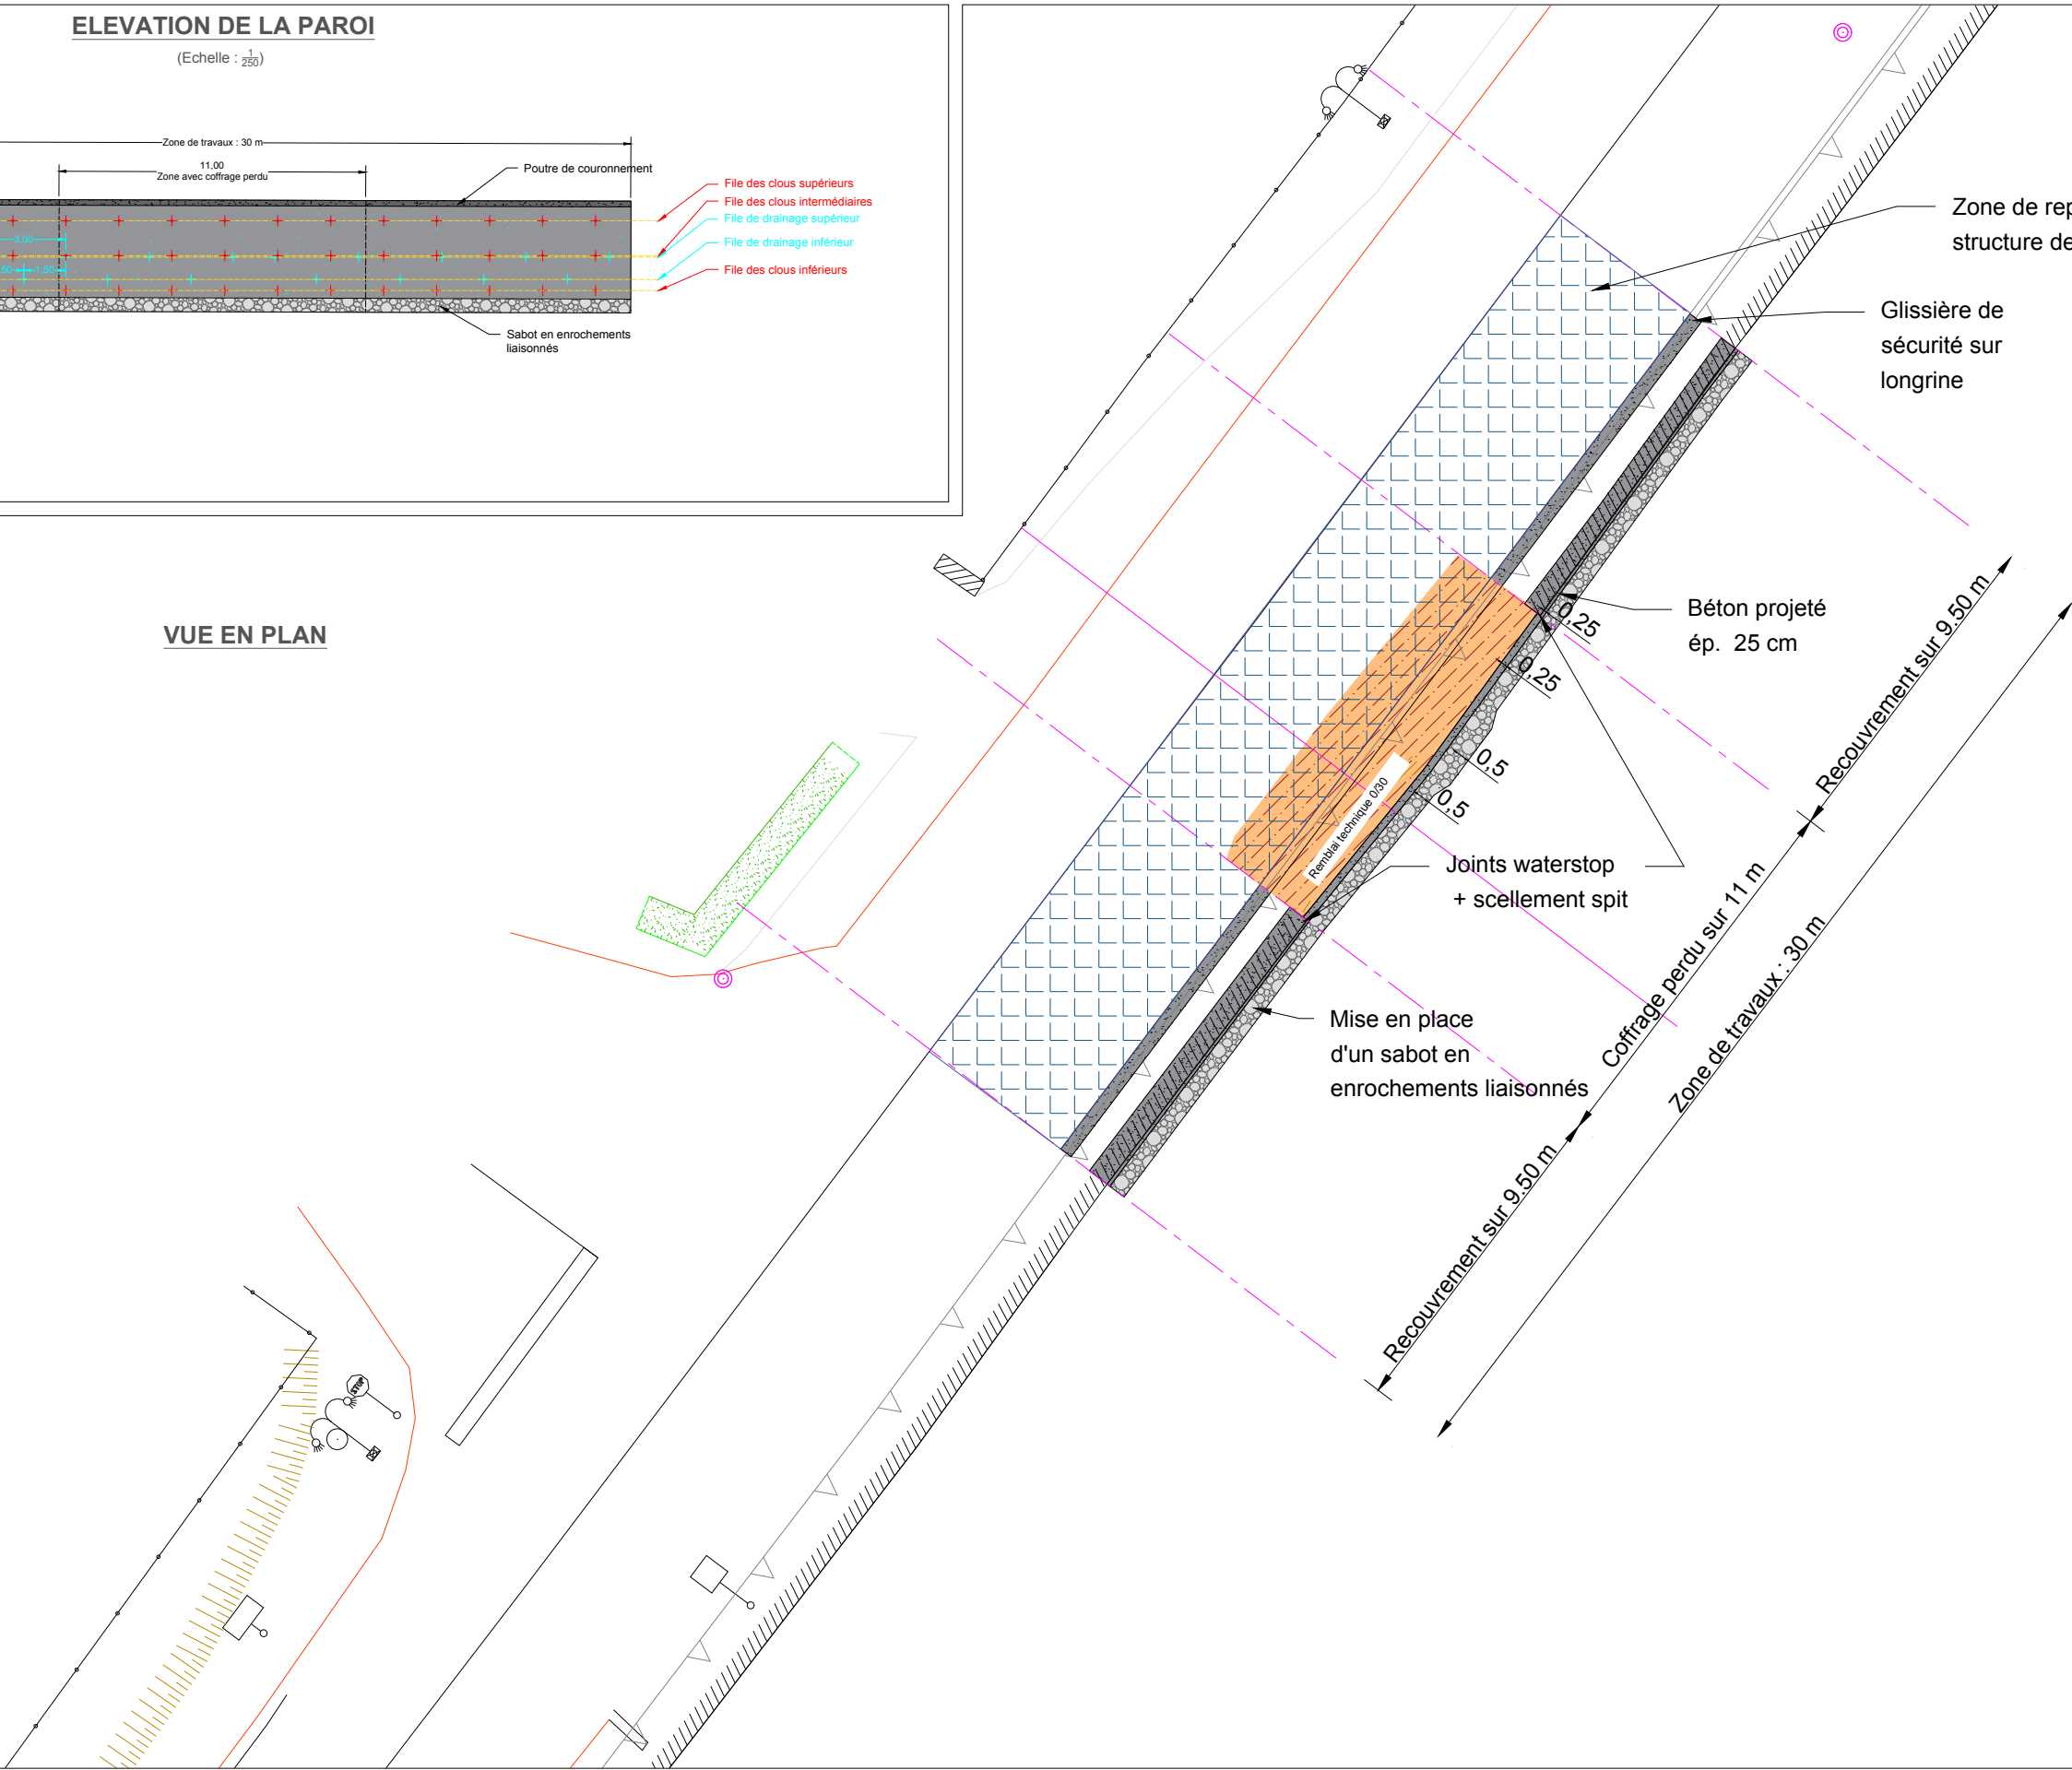

Réhabilitation et consolidation du mur de Bussang suite à l'effondrement du 13/12/2023

Phase : DCE

N° de plan :

Ind.

2

E

Format:

A3

Echelle:

1/200

Maître d'ouvrage:

DIRECTION INTERDEPARTEMENTALE  
DES ROUTES EST / SERVICE OA /  
POLE OA



Maître d'oeuvre:

ARTELIA -  
21, rue de Haye  
67300 Schiltigheim



N° Affaire : 4 63 4012


Etabli par : RCN

Pôle : VT

Date : 29-01-2025

Vérifié par : OTN

Date : 29-01-2025

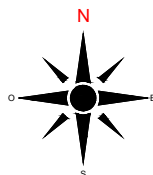




(Echelle : 1/100)



- (Echelle : 1/100)



Régénération et consolidation du mur de Bussang suite à l'effondrement du 13/12/2023							Phase :	DCE		N° de plan :			Ind.
Maître d'ouvrage:		Maître d'oeuvre:		N° Affaire :	4 63 4012	Etabli par :	RCN	Vérifié par :		OTN	3		E
DIRECTION INTERDEPARTEMENTALE DES ROUTES EST / SERVICE OA / POLE OA		ARTELIA - 21, rue de Haye 67300 Schiltigheim		Pôle :	VT	Date :	29-01-2025	Date :		29-01-2025			
										Format:	A3	Echelle:	1/100

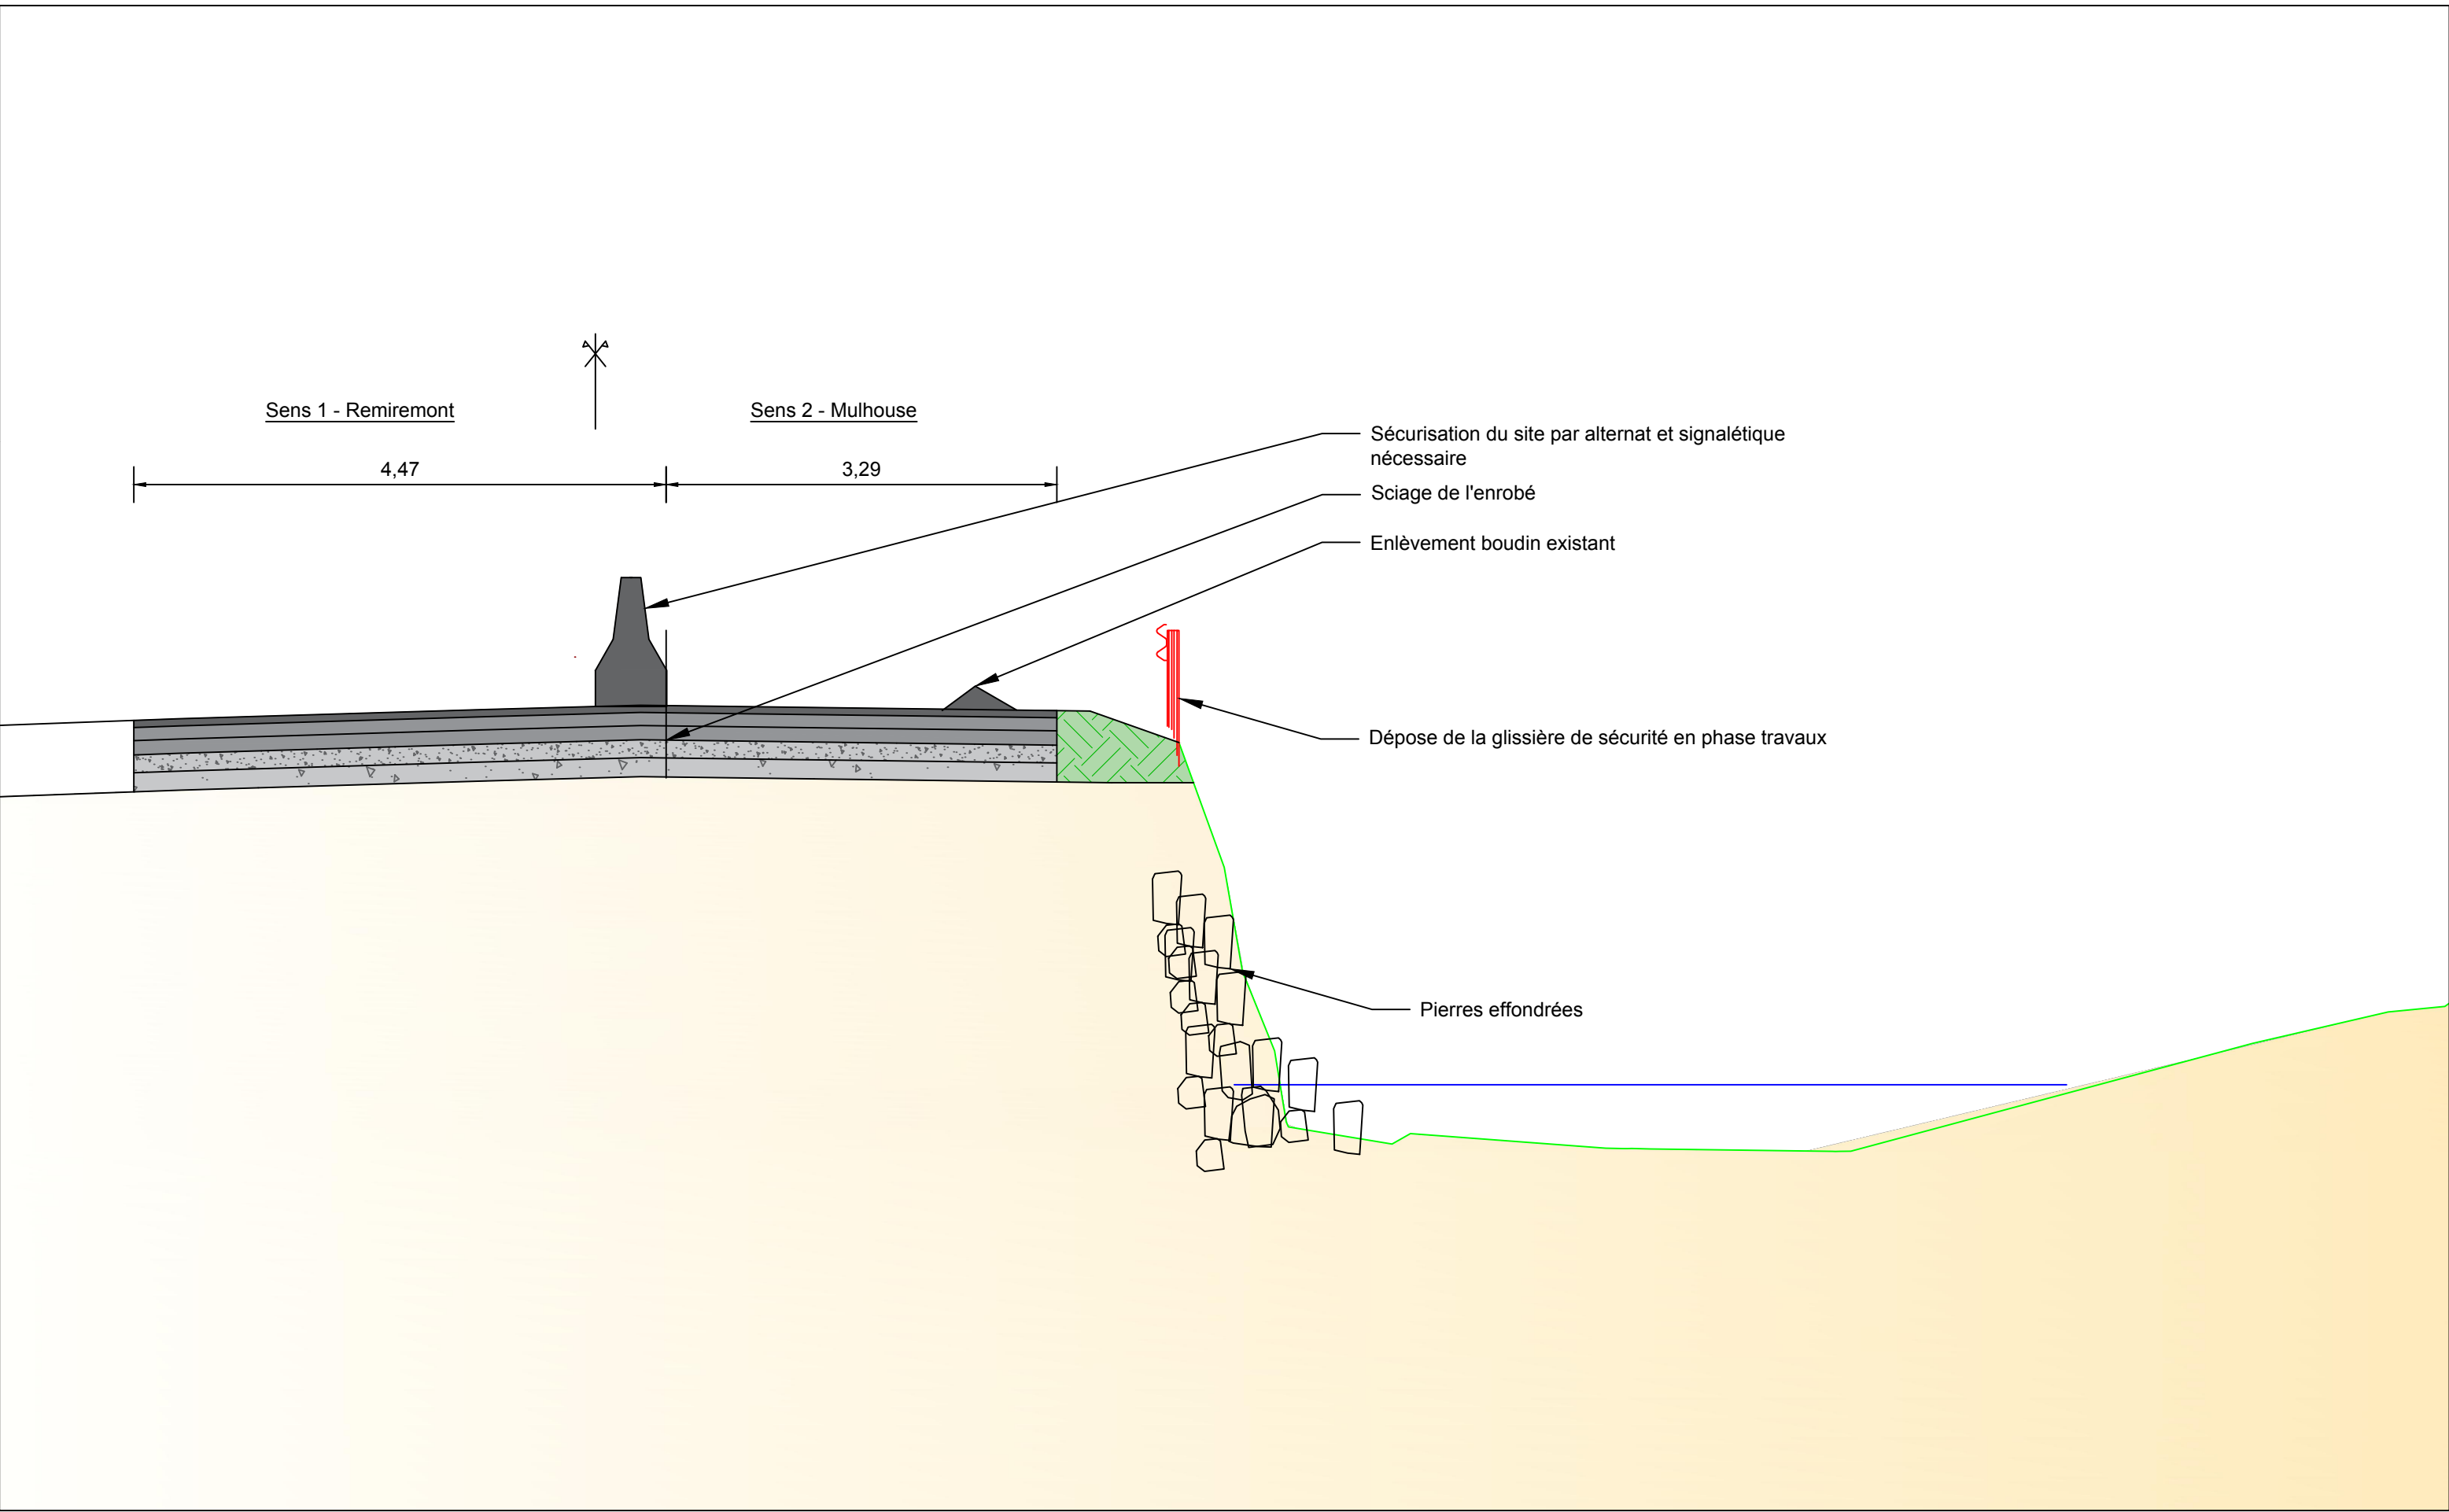

Réhabilitation et consolidation du mur de Bussang suite à l'effondrement du 13/12/2023

Phase : DCE

N° de plan :

Ind.

Maître d'ouvrage:

DIRECTION INTERDEPARTEMENTALE  
DES ROUTES EST / SERVICE OA /  
POLE OA



Maître d'oeuvre:

ARTELIA -  
21, rue de Haye  
67300 Schiltigheim



N° Affaire : 4 63 4012


Etabli par : RCN

Vérifié par : OTN

Pôle : VT

Date : 09-01-2025

Date : 14-01-2025

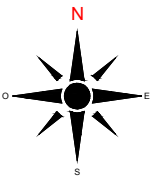

4.1


D




Format:


A3

Echelle:

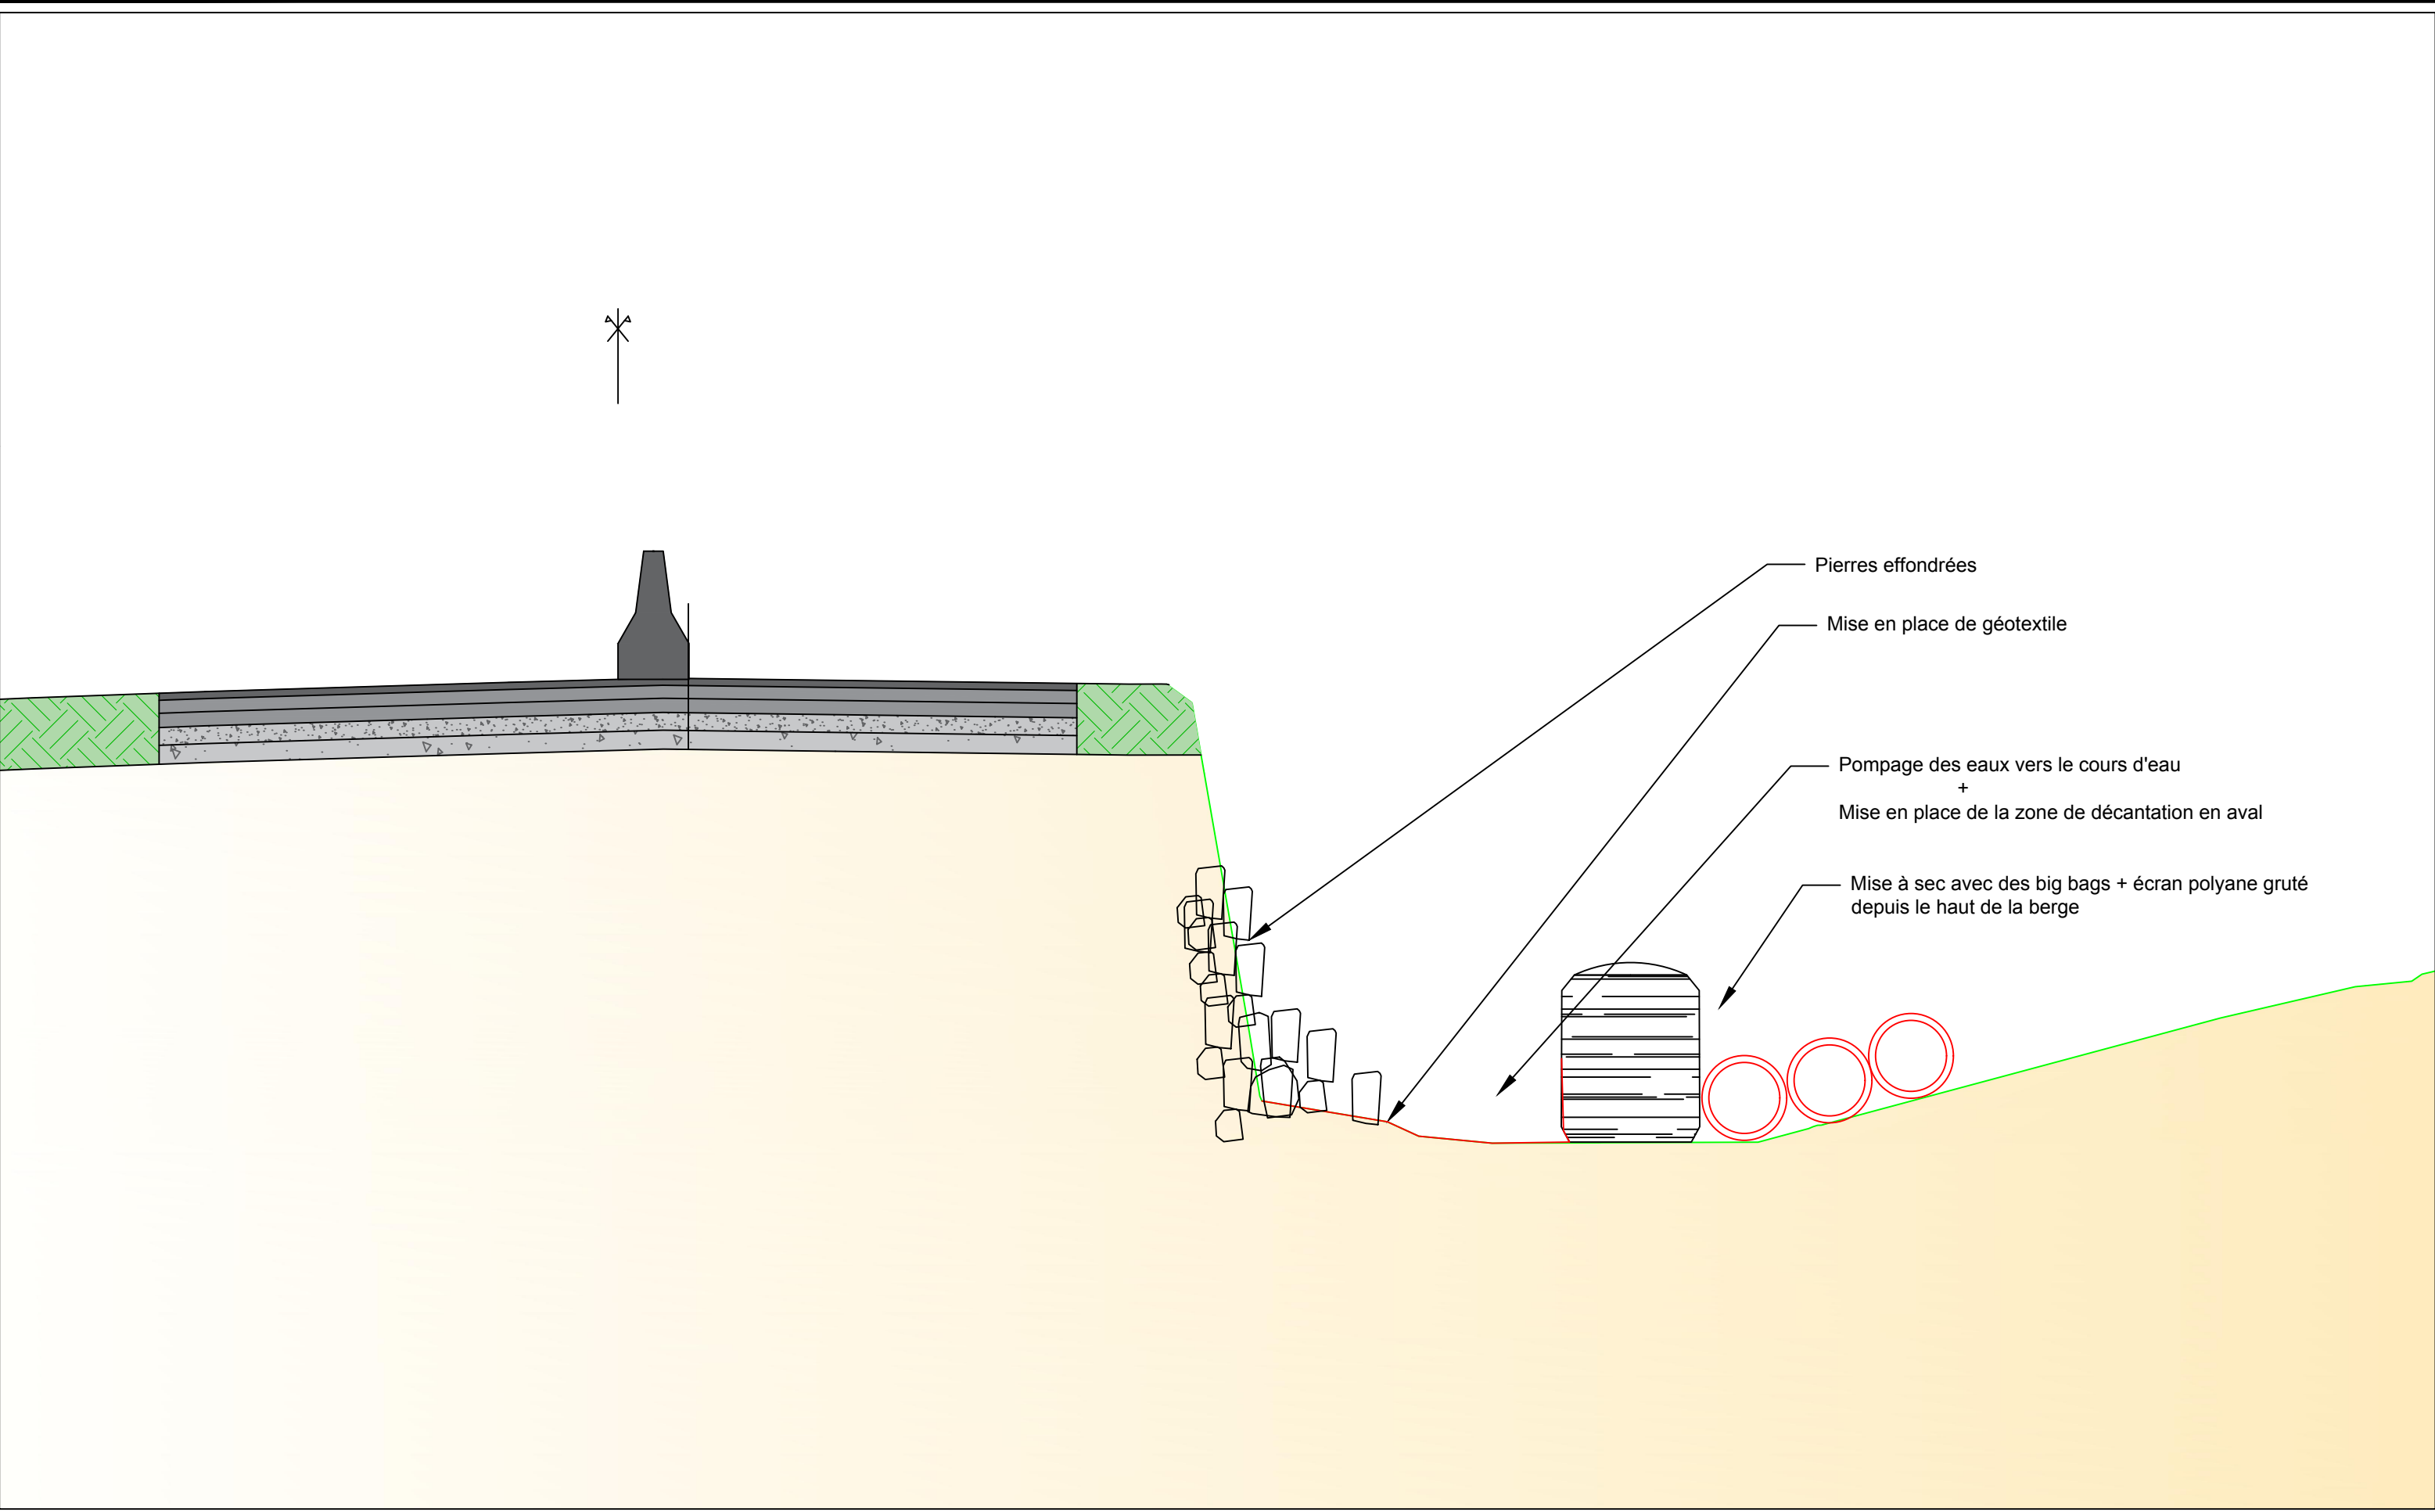1/50



Réhabilitation et consolidation du mur de Bussang suite à l'effondrement du 13/12/2023							Phase :	DCE		N° de plan :			Ind.			
Maître d'ouvrage:		Maître d'oeuvre:		N° Affaire :	4 63 4012	Etabli par :	RCN	Vérifié par :		OTN	4.2		D			
DIRECTION INTERDEPARTEMENTALE DES ROUTES EST / SERVICE OA / POLE OA		ARTELIA - 21, rue de Haye 67300 Schiltigheim		Pôle :	VT	Date :	09-01-2025	Date :		14-01-2025	Format:			A3	Echelle:	1/50
																

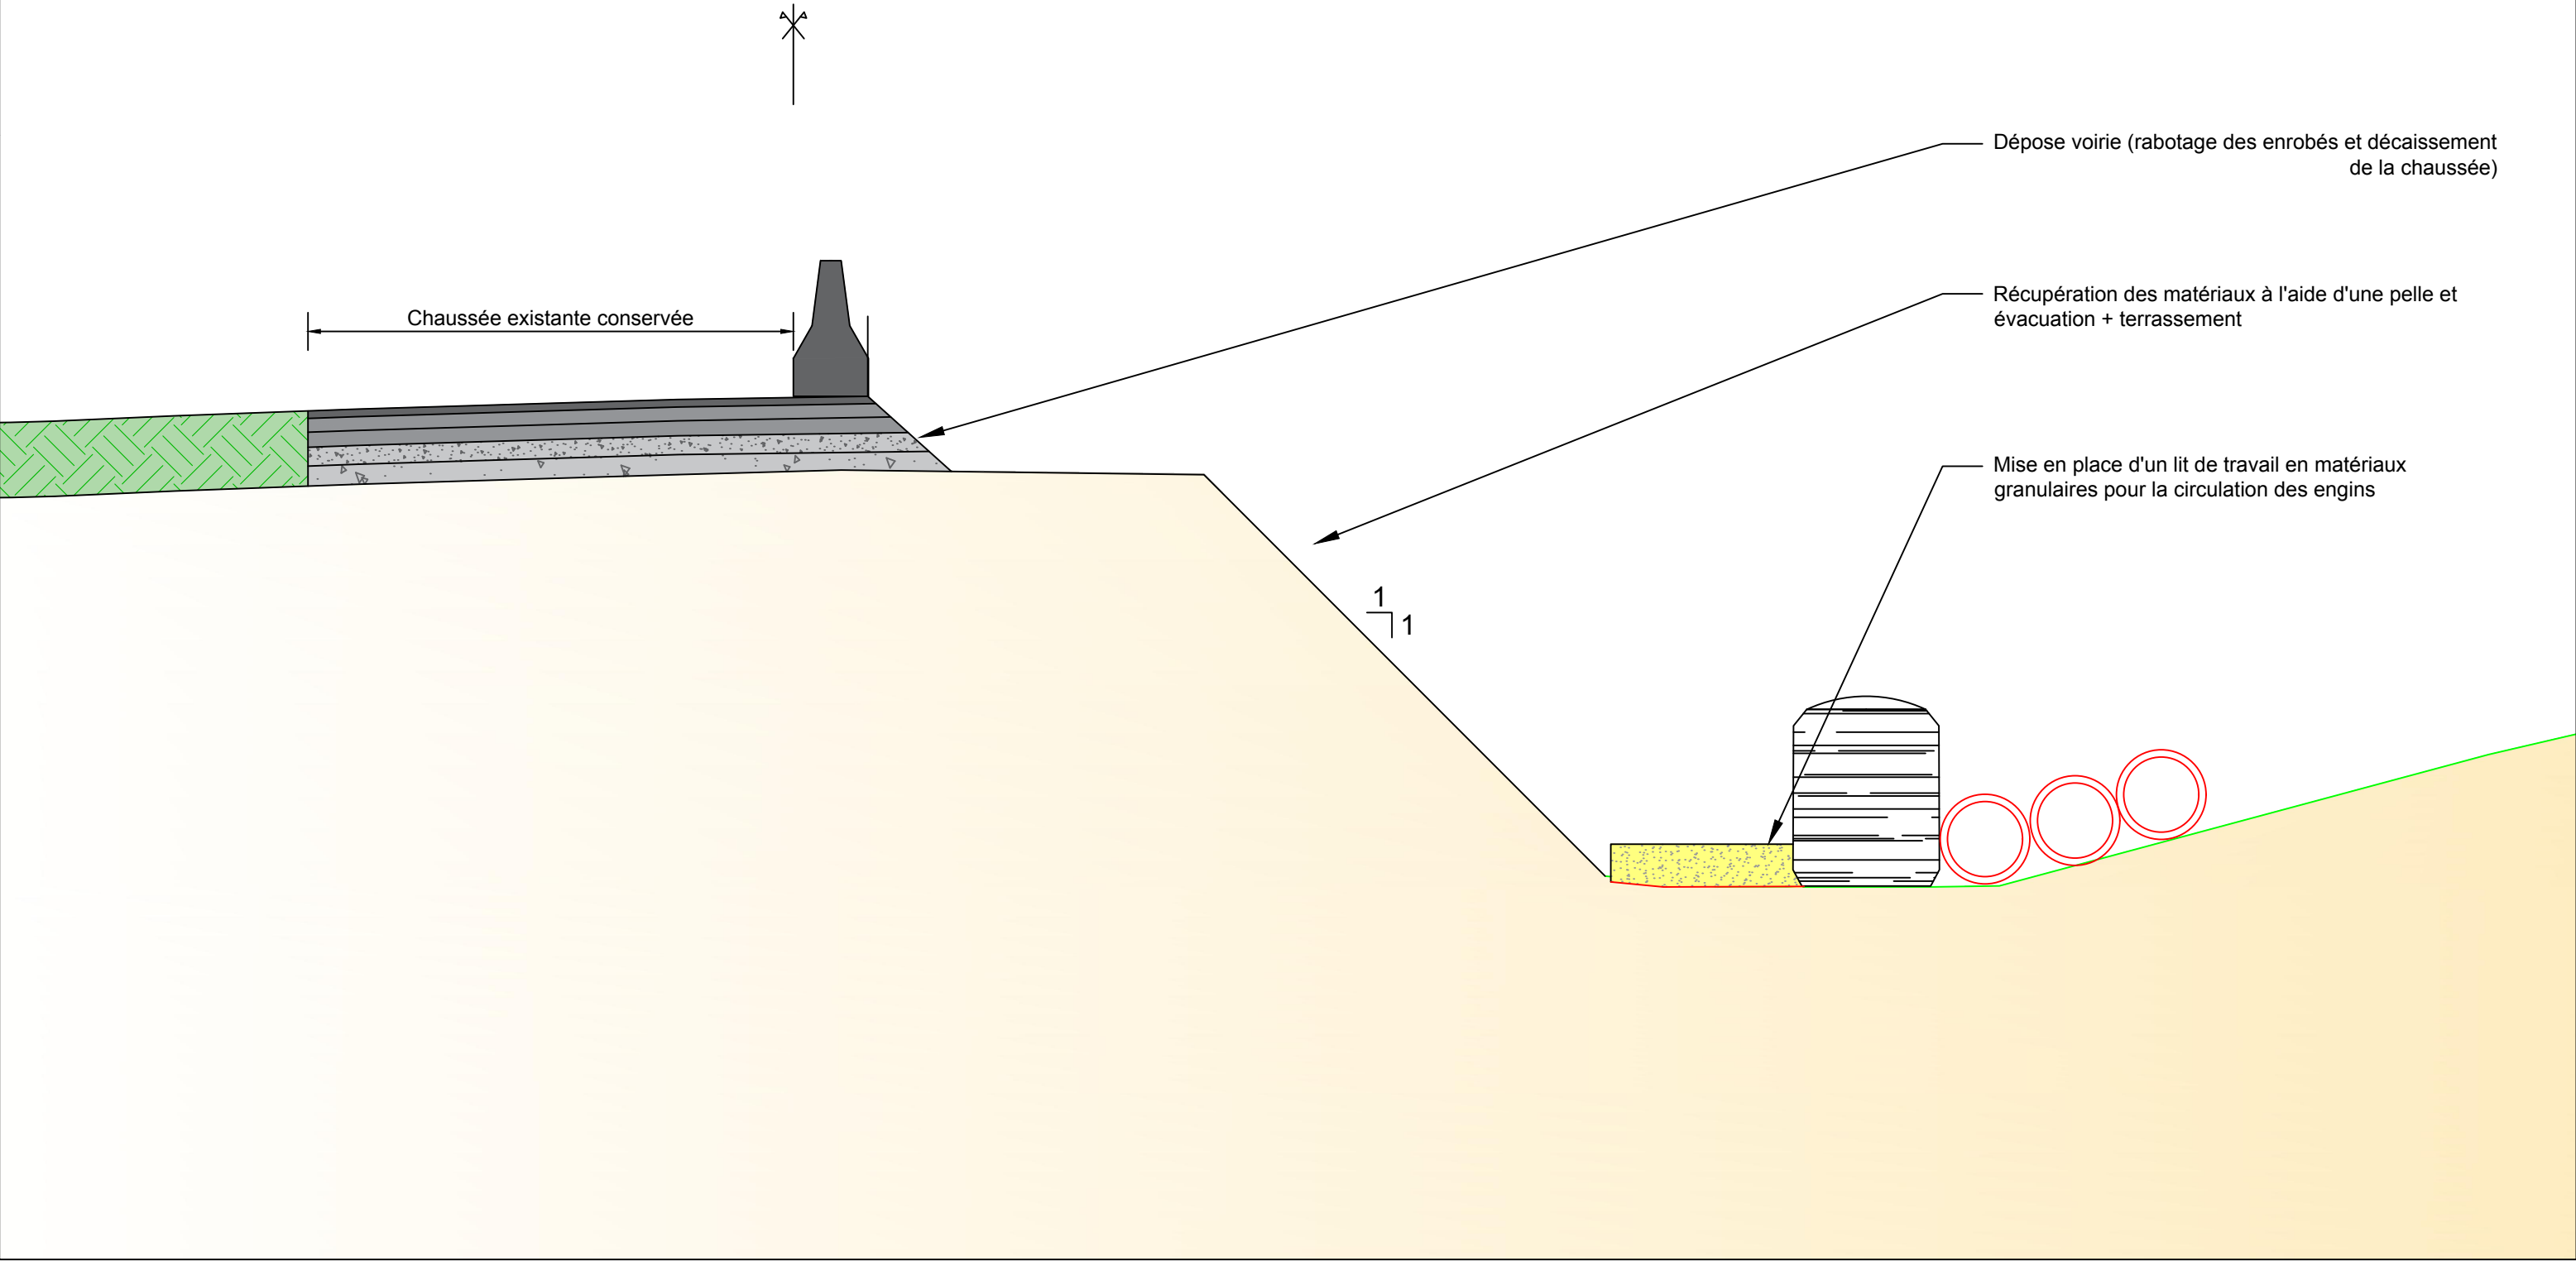

Réhabilitation et consolidation du mur de Bussang suite à l'effondrement du 13/12/2023

Phase : DCE

N° de plan : Ind.

Maître d'ouvrage:

Maître d'oeuvre:

N° Affaire : 4 63 4012

Etabli par : RCN

Vérifié par : OTN

DIRECTION INTERDEPARTEMENTALE  
DES ROUTES EST / SERVICE OA /  
POLE OA




ARTELIA -  
21, rue de Haye  
67300 Schiltigheim



Pôle : VT

Date : 09-01-2025

Date : 14-01-2025

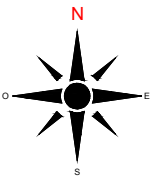


4.3

D

Format: A3 Echelle: 1/50



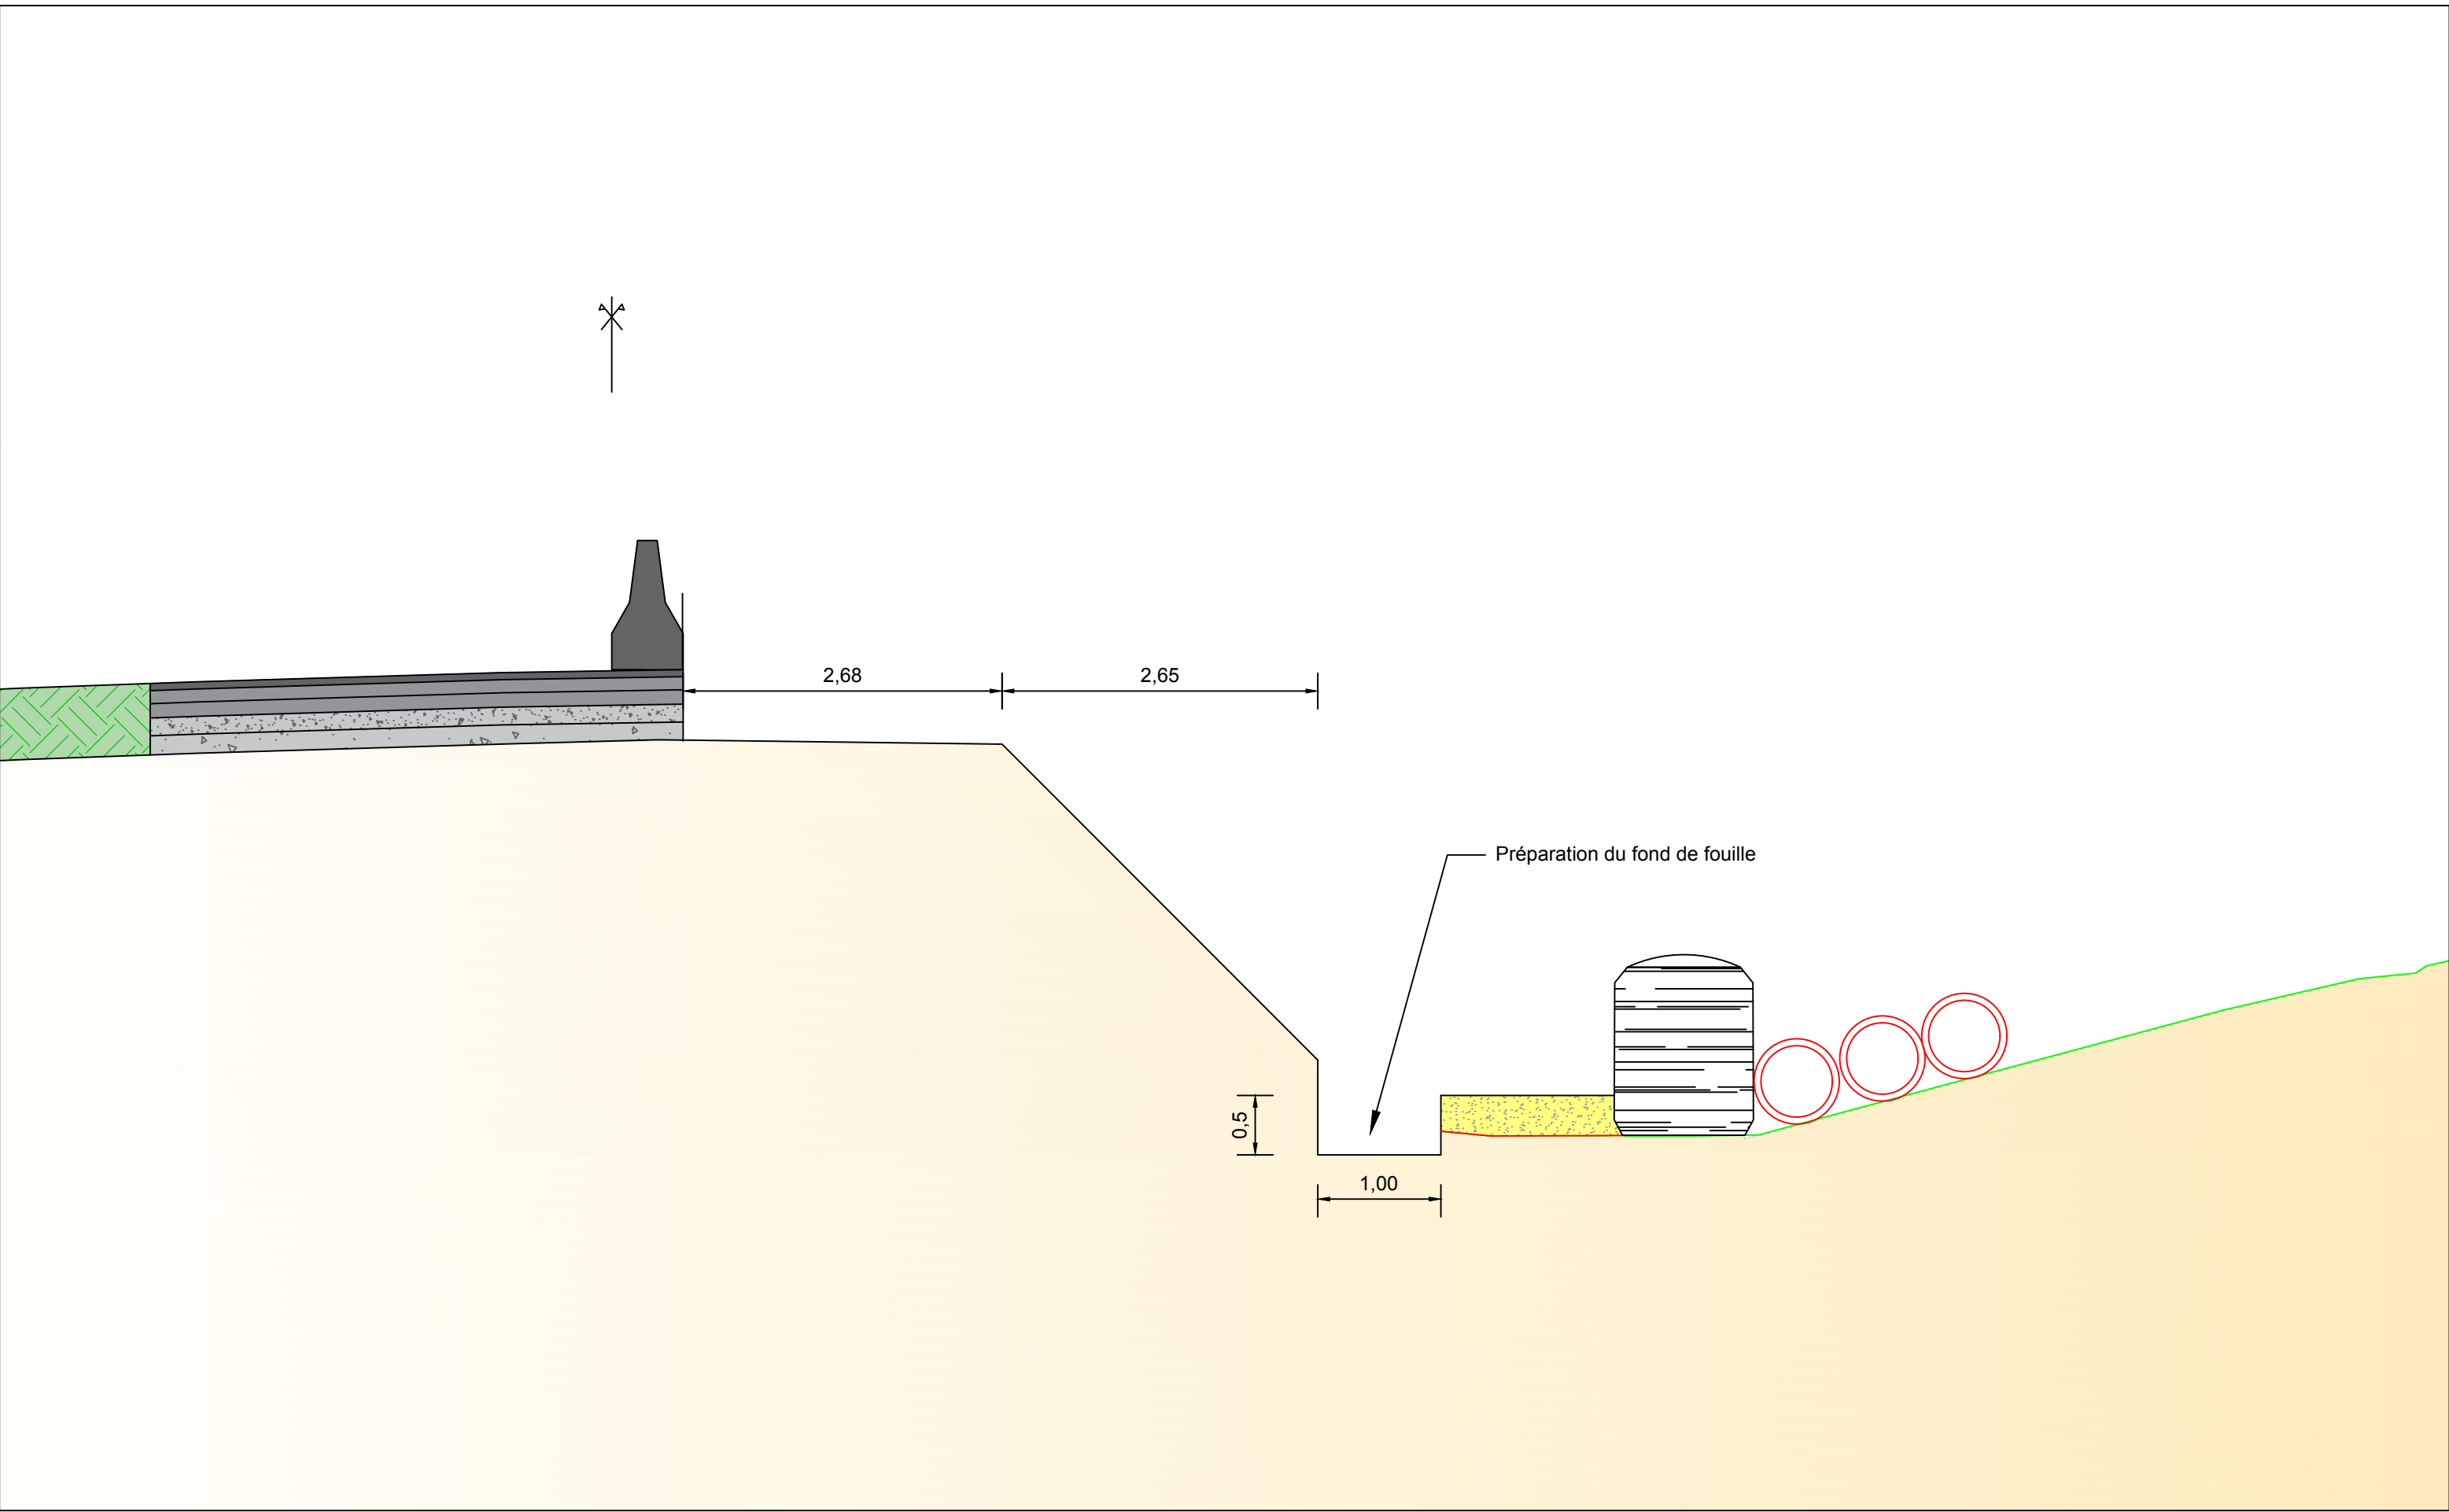

Réhabilitation et consolidation du mur de Bussang suite à l'effondrement du 13/12/2023

Phase : DCE

N° de plan : Ind.

Maître d'ouvrage:

Maître d'oeuvre:

N° Affaire : 4 63 4012 Etabli par : RCN

Vérifié par : OTN

DIRECTION INTERDEPARTEMENTALE  
DES ROUTES EST / SERVICE OA /  
POLE OA




ARTELIA -  
21, rue de Haye  
67300 Schiltigheim



Pôle : VT Date : 09-01-2025

Date : 14-01-2025

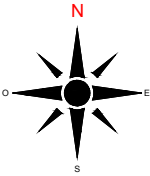


4.4

D

Format: A3 Echelle: 1/50





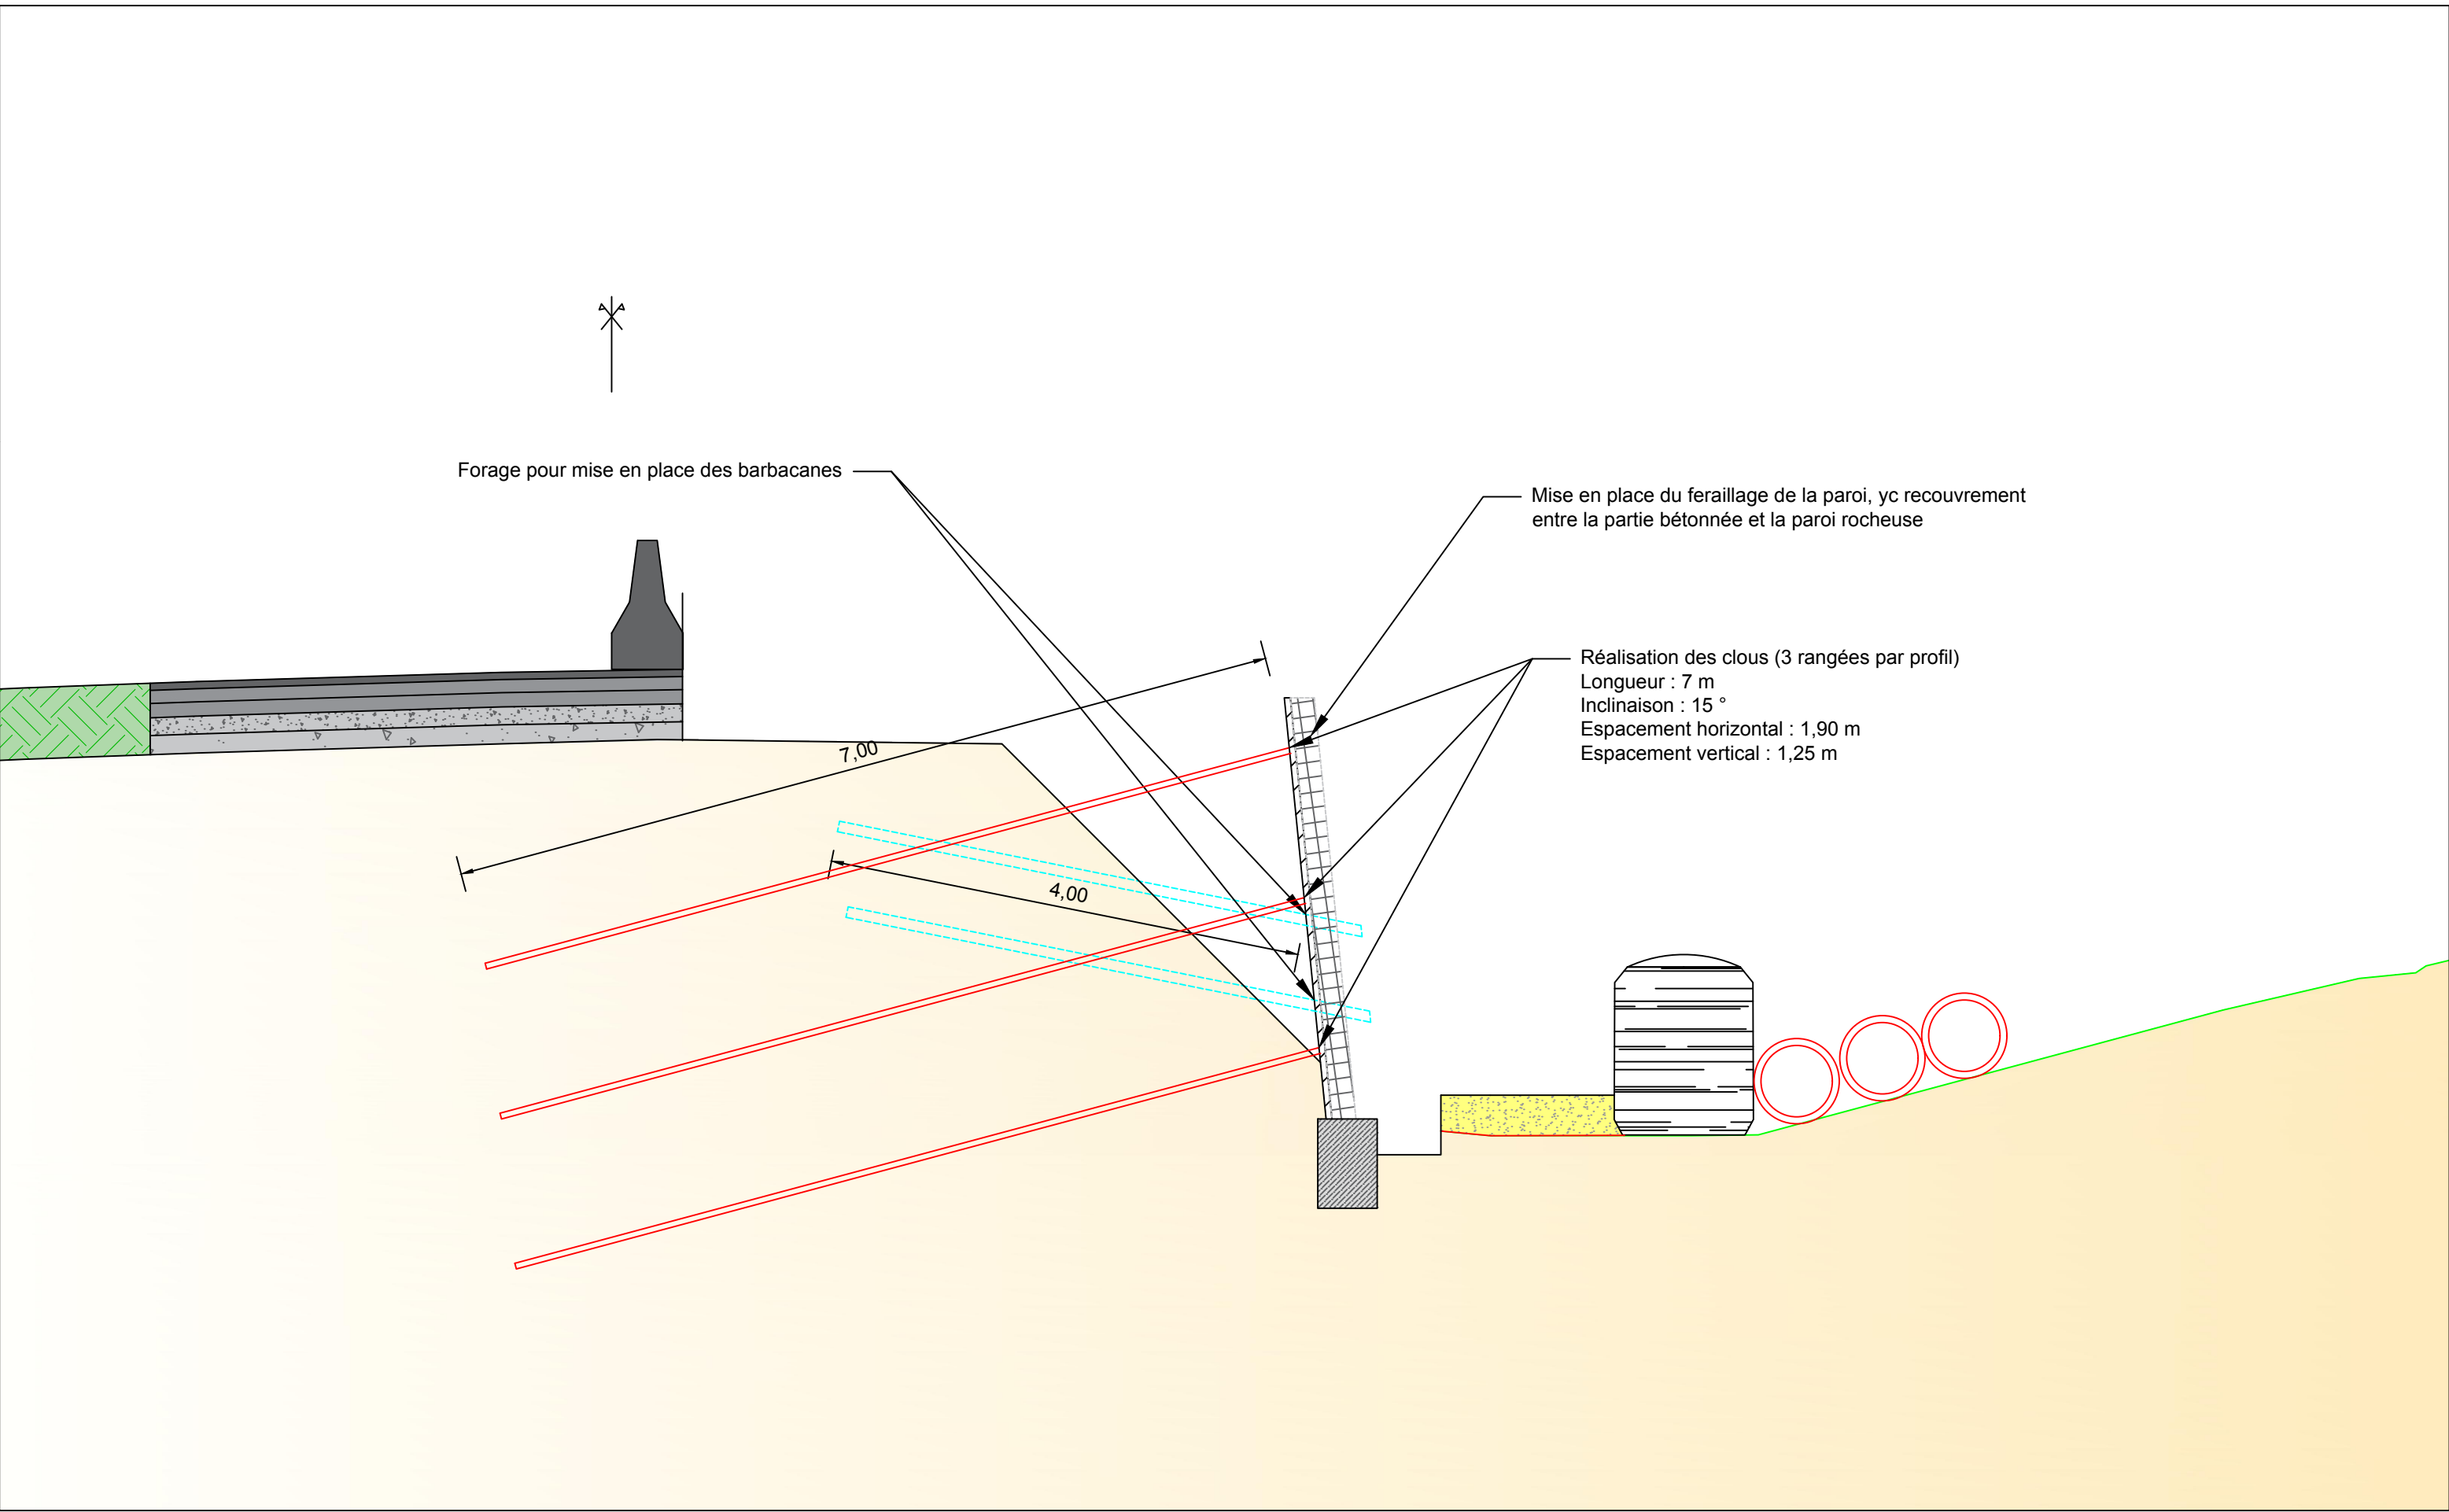

Réhabilitation et consolidation du mur de Bussang suite à l'effondrement du 13/12/2023

Phase : DCE

N° de plan : Ind.

Maître d'ouvrage:

Maître d'oeuvre:

N° Affaire : 4 63 4012

Etabli par : RCN

Vérifié par : OTN

DIRECTION INTERDEPARTEMENTALE  
DES ROUTES EST / SERVICE OA /  
POLE OA




ARTELIA -  
21, rue de Haye  
67300 Schiltigheim



Pôle : VT

Date : 29-01-2025


Date : 29-01-2025

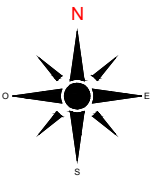

4.6

E

Format: A3 Echelle: 1/50

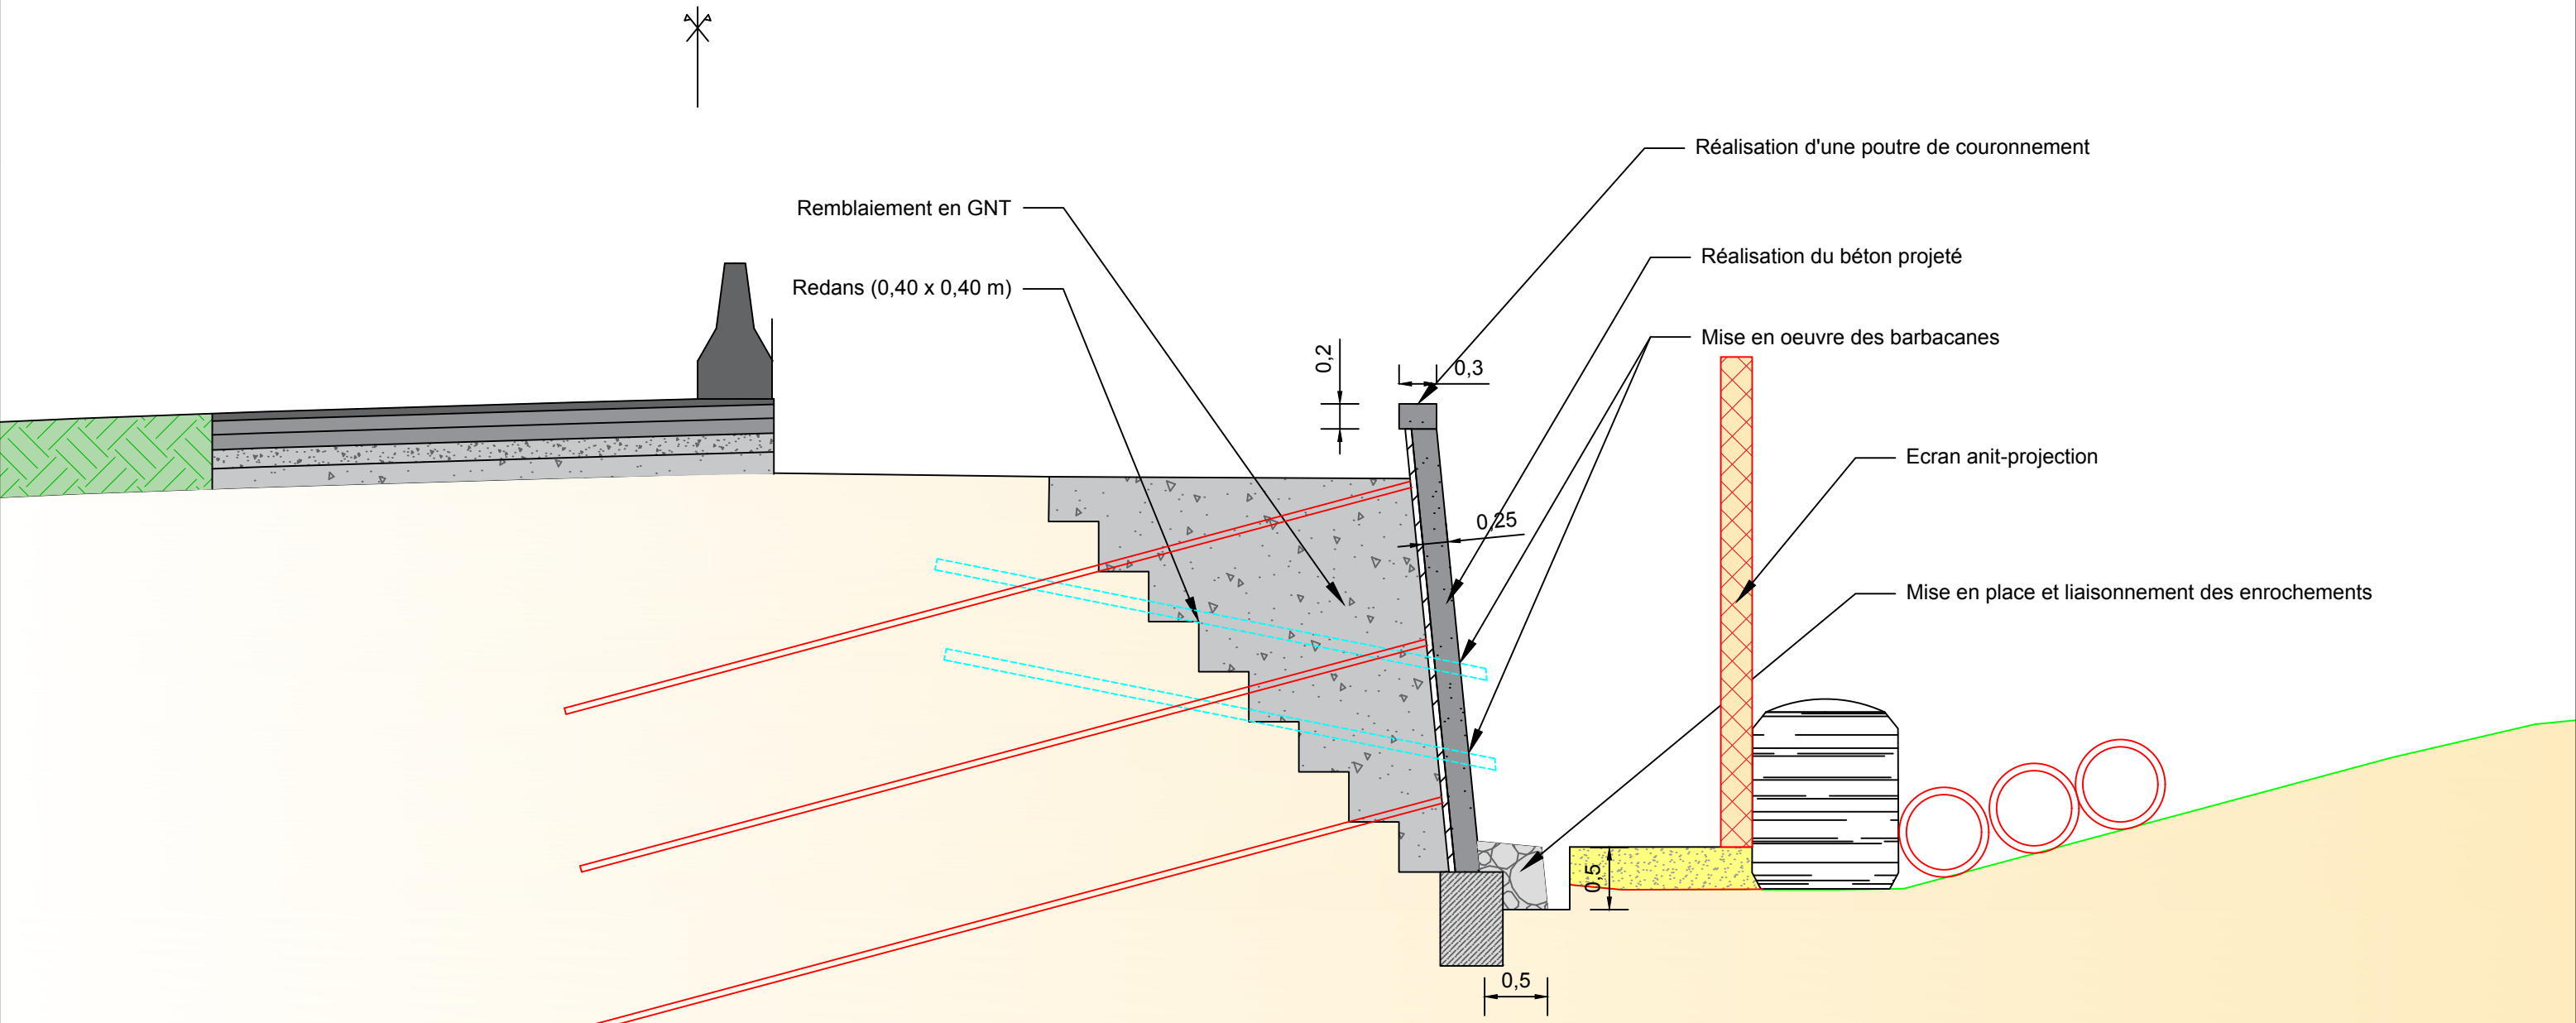

Réhabilitation et consolidation du mur de Bussang suite à l'effondrement du 13/12/2023

Phase : DCE

N° de plan : Ind.

Maître d'ouvrage:

DIRECTION INTERDEPARTEMENTALE  
DES ROUTES EST / SERVICE OA /  
POLE OA



Maître d'oeuvre:

ARTELIA -  
21, rue de Haye  
67300 Schiltigheim



N° Affaire : 4 63 4012


Etabli par : RCN

Vérifié par : OTN

Pôle : VT

Date : 09-01-2025


Date : 14-01-2025

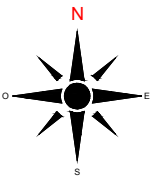

4.7

D

Format: A3 Echelle: 1/50

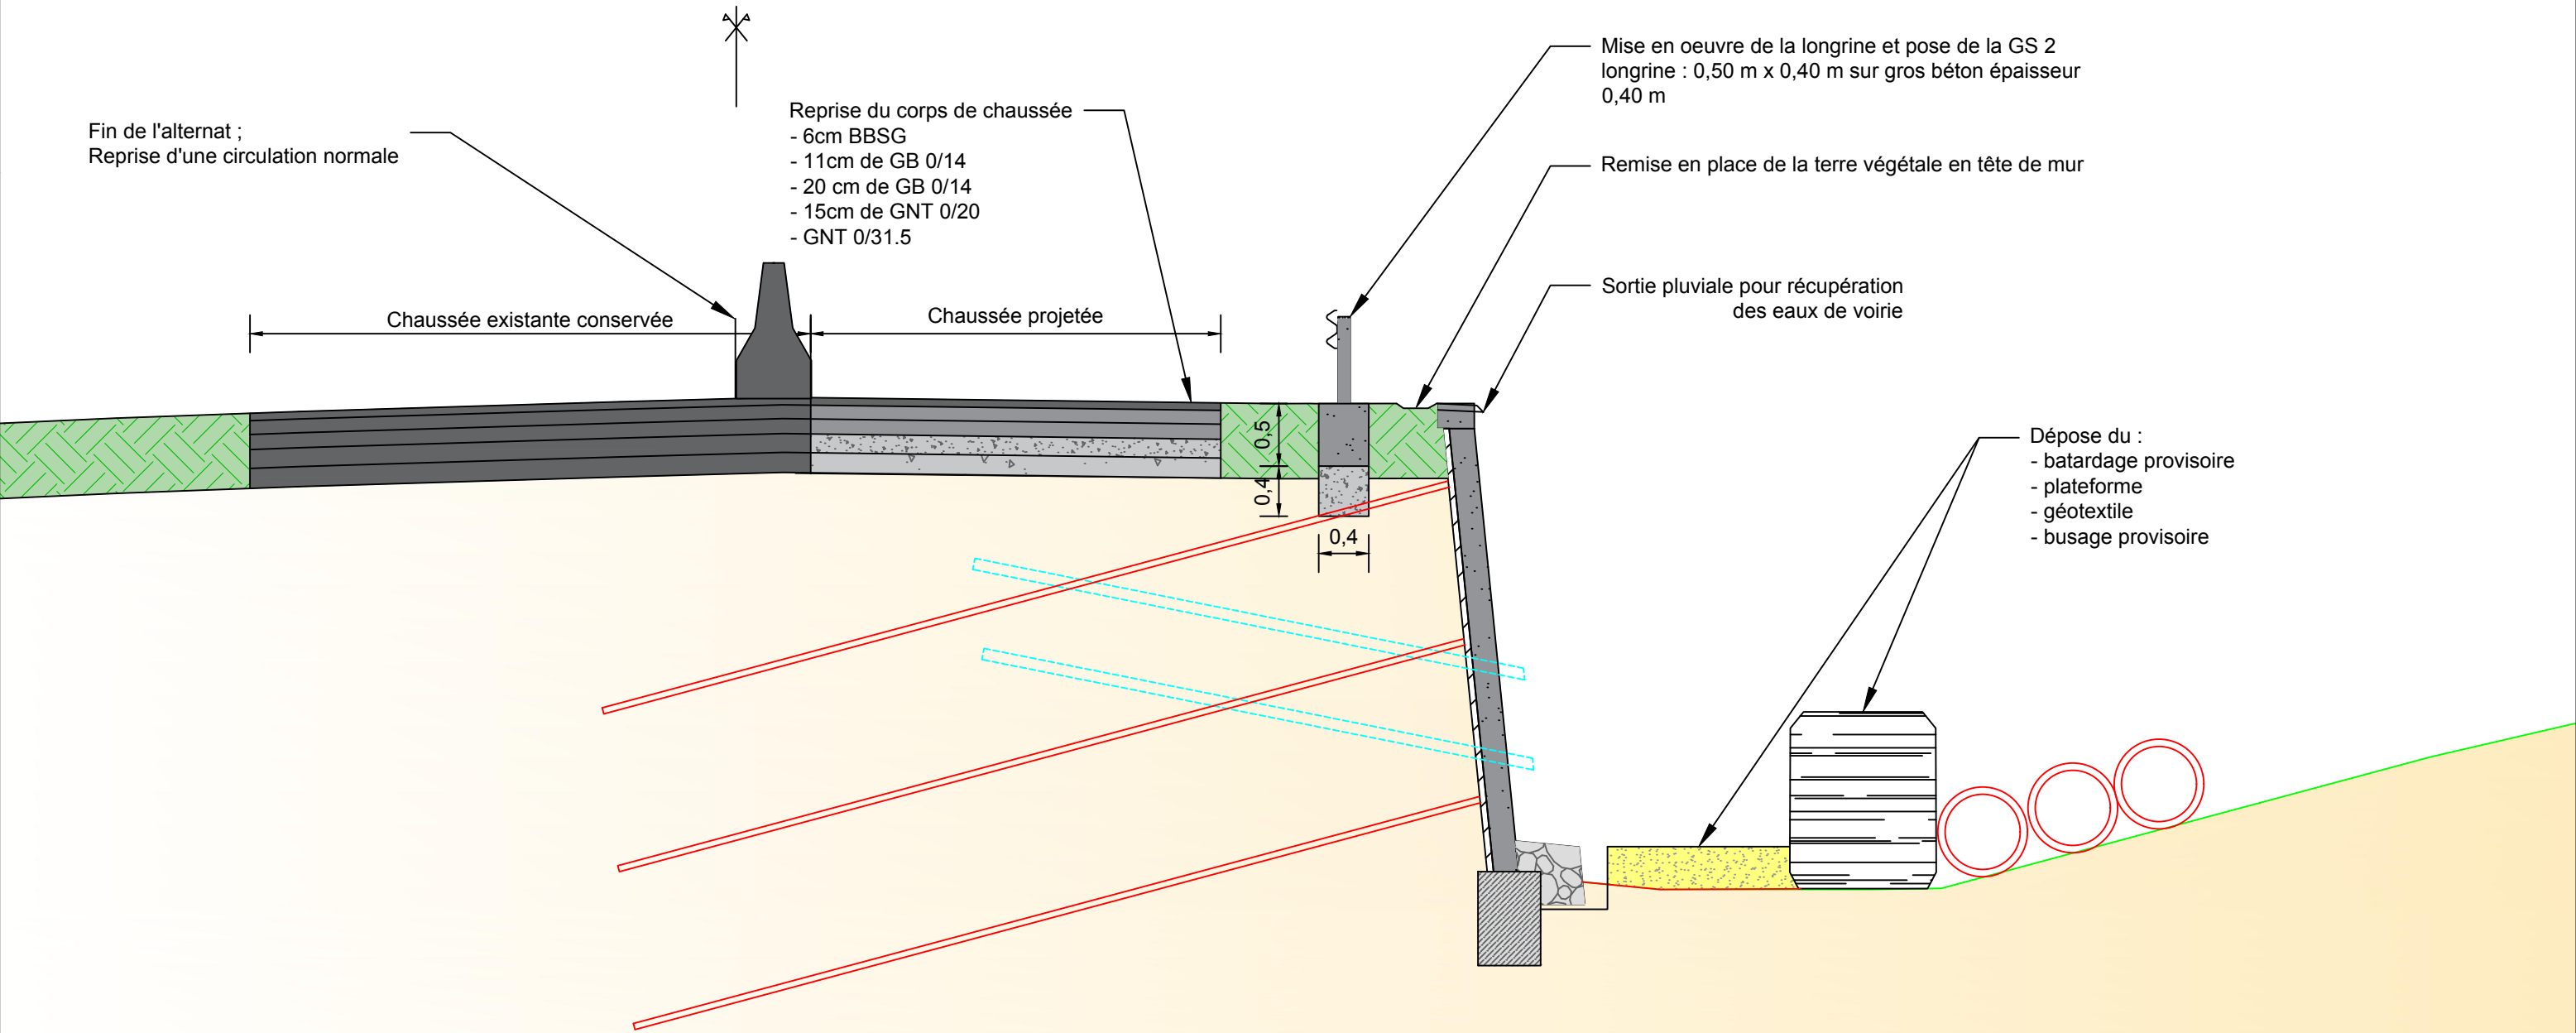

Réhabilitation et consolidation du mur de Bussang suite à l'effondrement du 13/12/2023

Phase : DCE

N° de plan : Ind.

Maître d'ouvrage:

DIRECTION INTERDEPARTEMENTALE  
DES ROUTES EST / SERVICE OA /  
POLE OA



Maître d'oeuvre:

ARTELIA -  
21, rue de Haye  
67300 Schiltigheim



N° Affaire : 4 63 4012


Etabli par : RCN

Vérifié par : OTN

Pôle : VT

Date : 09-01-2025


Date : 14-01-2025

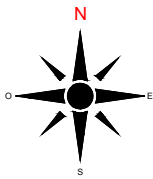




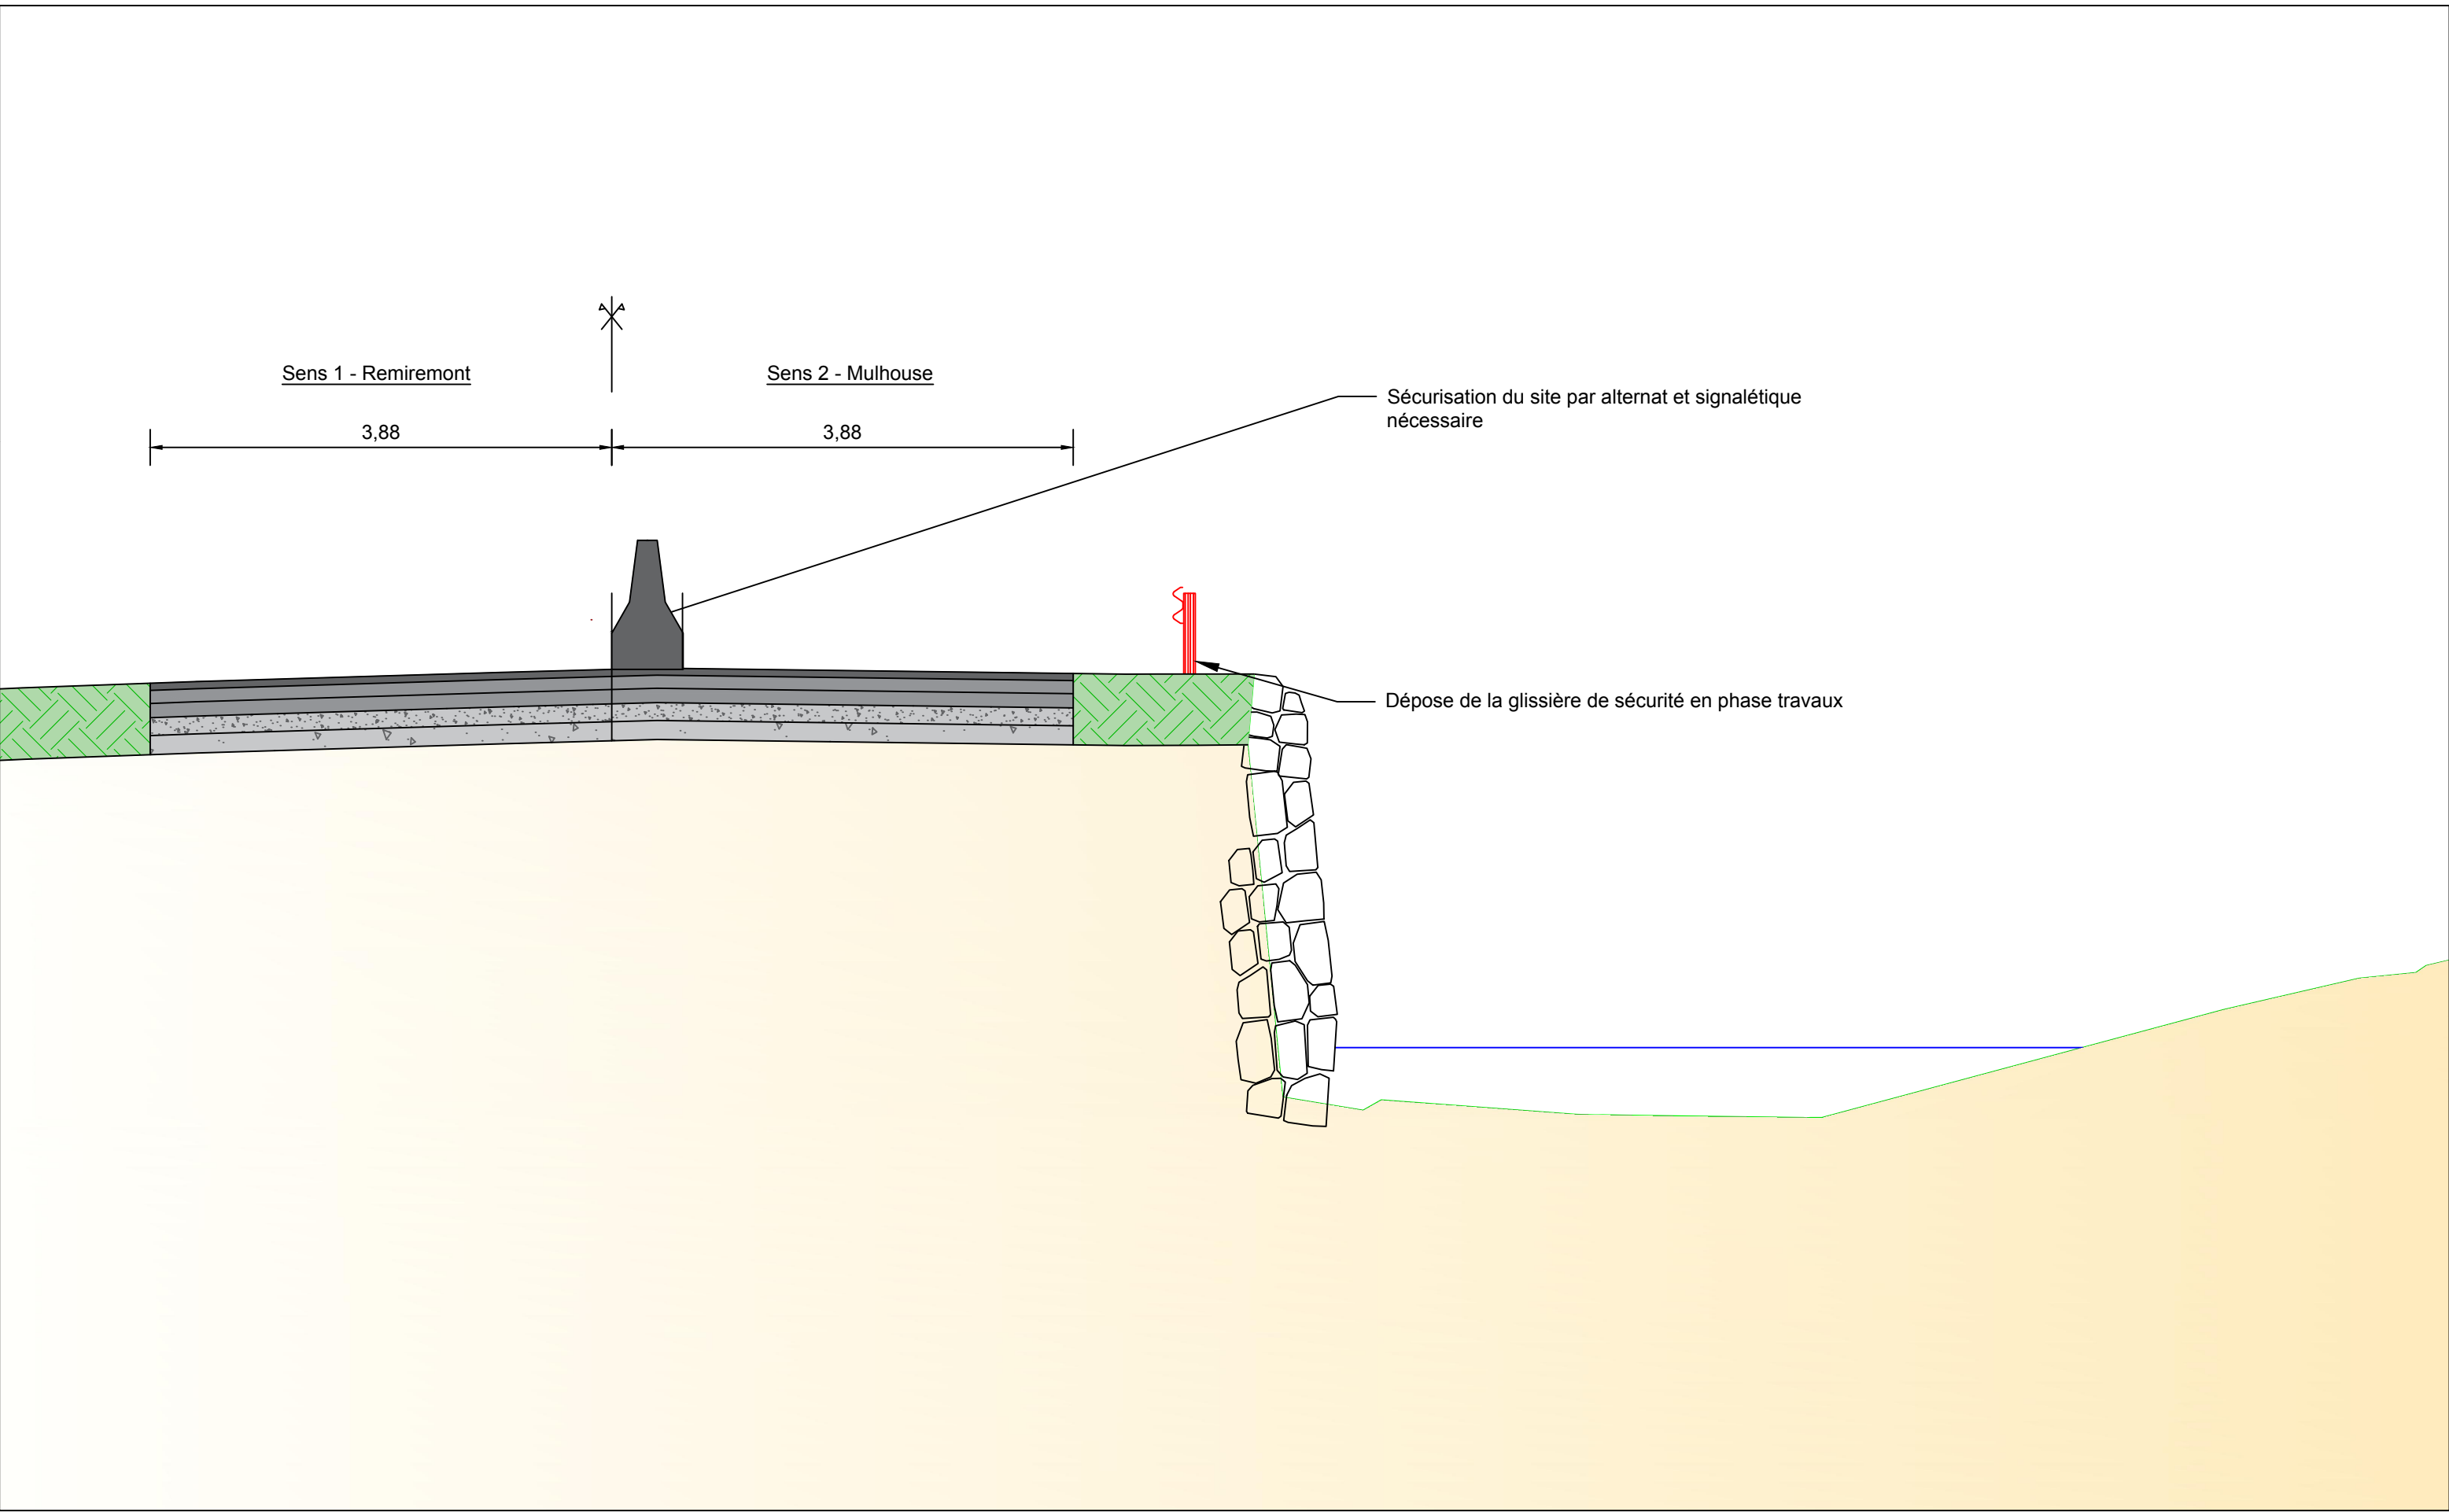
4.8


D

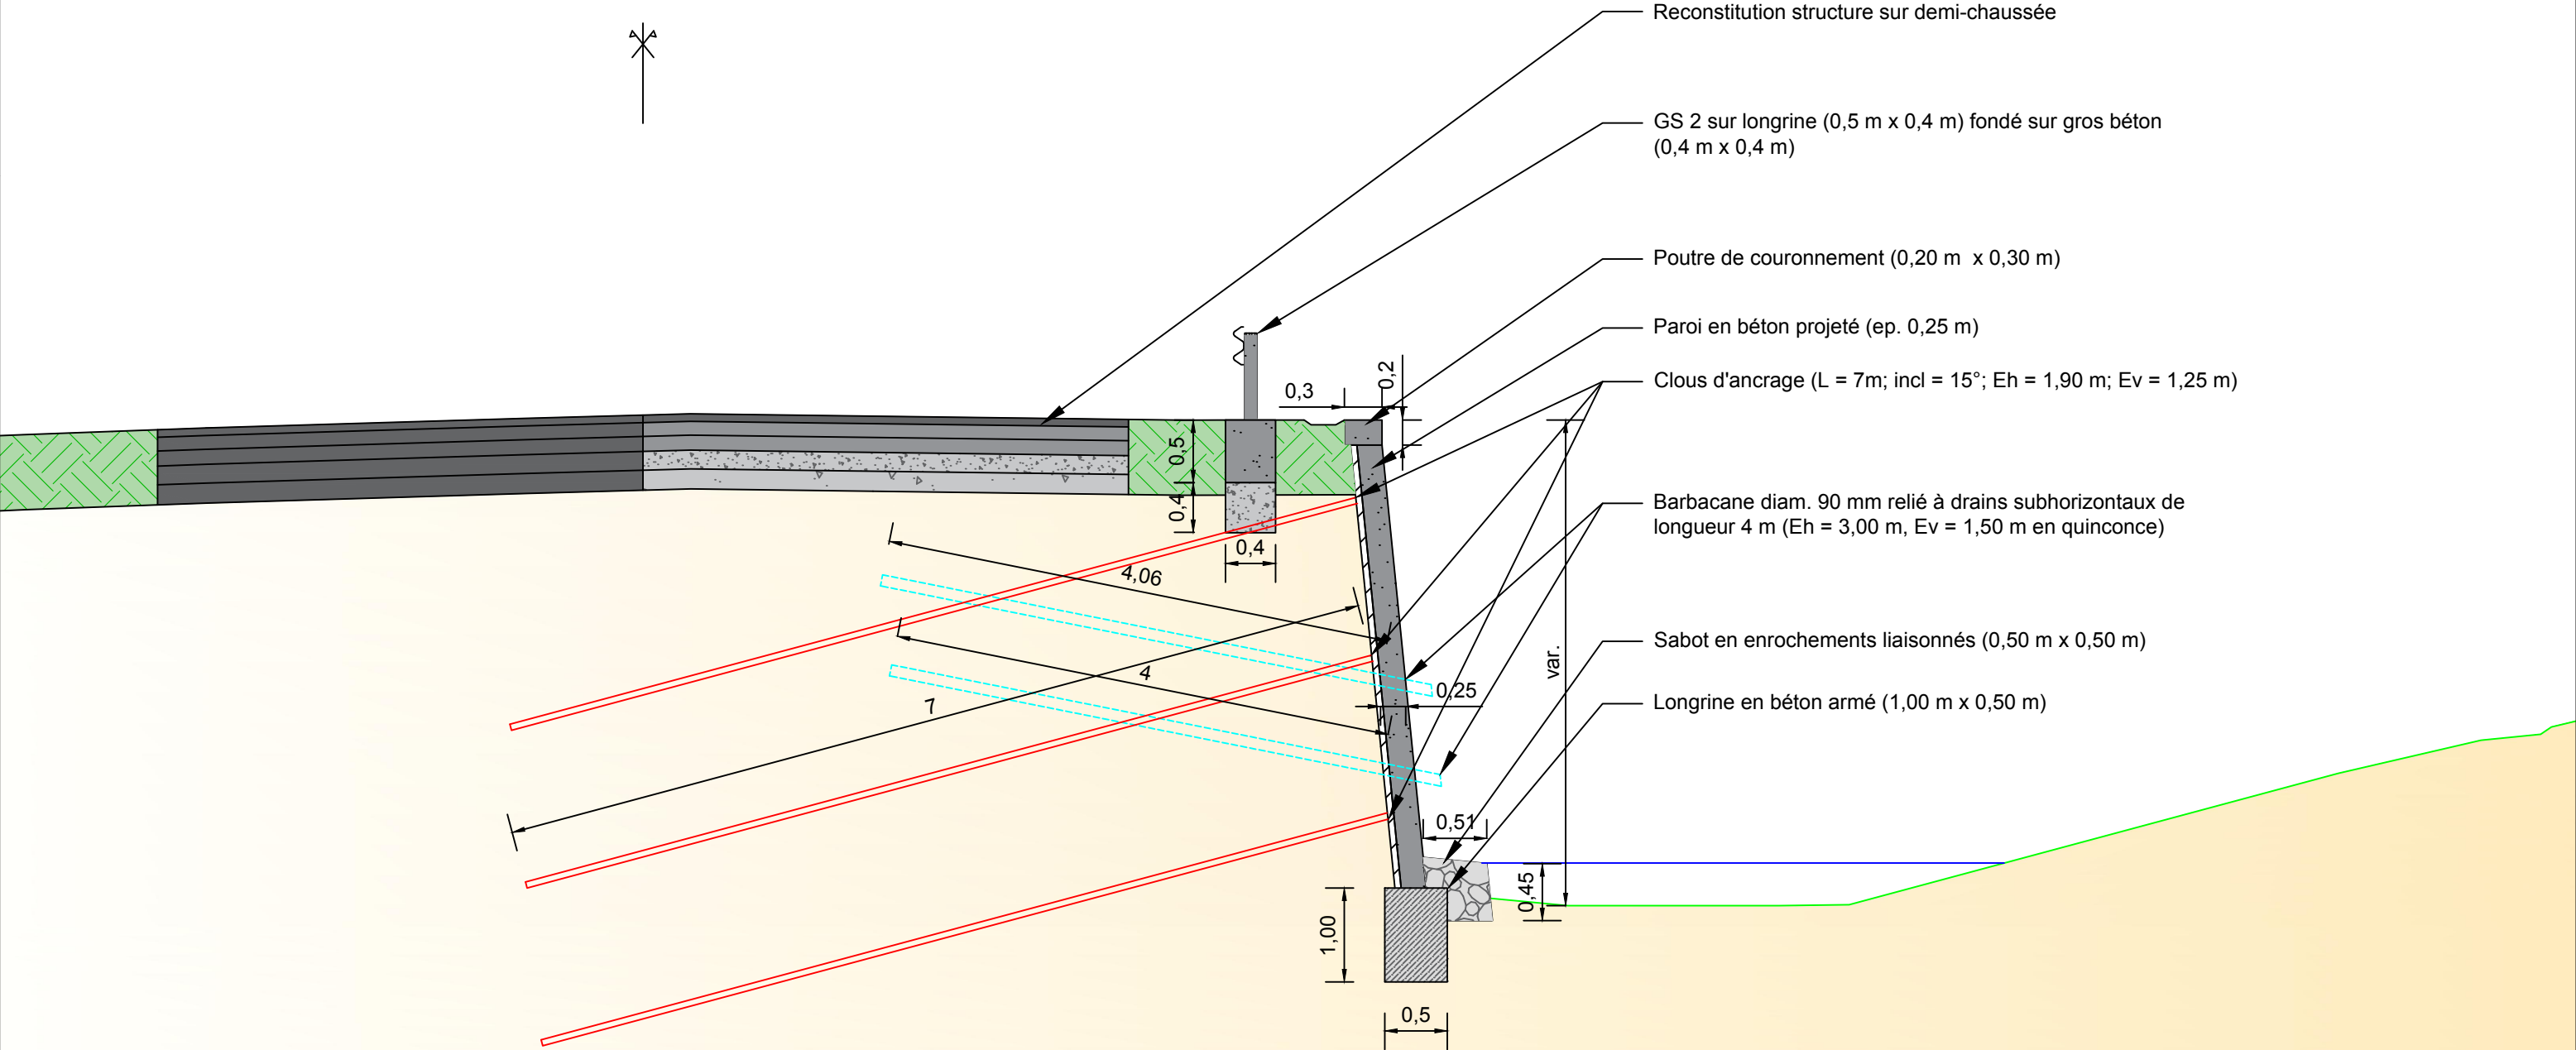
Format: A3 Echelle: 1/50



Réhabilitation et consolidation du mur de Bussang suite à l'effondrement du 13/12/2023							Phase :	DCE		N° de plan :		Ind.			
Maître d'ouvrage:		Maître d'oeuvre:		N° Affaire :	4 63 4012	Etabli par :	RCN	Vérifié par :		OTN	4.9		E		
DIRECTION INTERDEPARTEMENTALE DES ROUTES EST / SERVICE OA / POLE OA		ARTELIA - 21, rue de Haye 67300 Schiltigheim		Pôle :	VT	Date :	29-01-2025	Date :		29-01-2025	Format:	A3		Echelle:	1/50
															



Réhabilitation et consolidation du mur de Bussang suite à l'effondrement du 13/12/2023							Phase :	DCE		N° de plan :			Ind.
Maître d'ouvrage:		Maître d'oeuvre:		N° Affaire :	4 63 4012	Etabli par :	RCN	Vérifié par :		OTN	5.1		D
DIRECTION INTERDEPARTEMENTALE DES ROUTES EST / SERVICE OA / POLE OA		ARTELIA - 21, rue de Haye 67300 Schiltigheim		Pôle :	VT	Date :	09-01-2025			14-01-2025			
				Format:		A3	Echelle:	1/50					

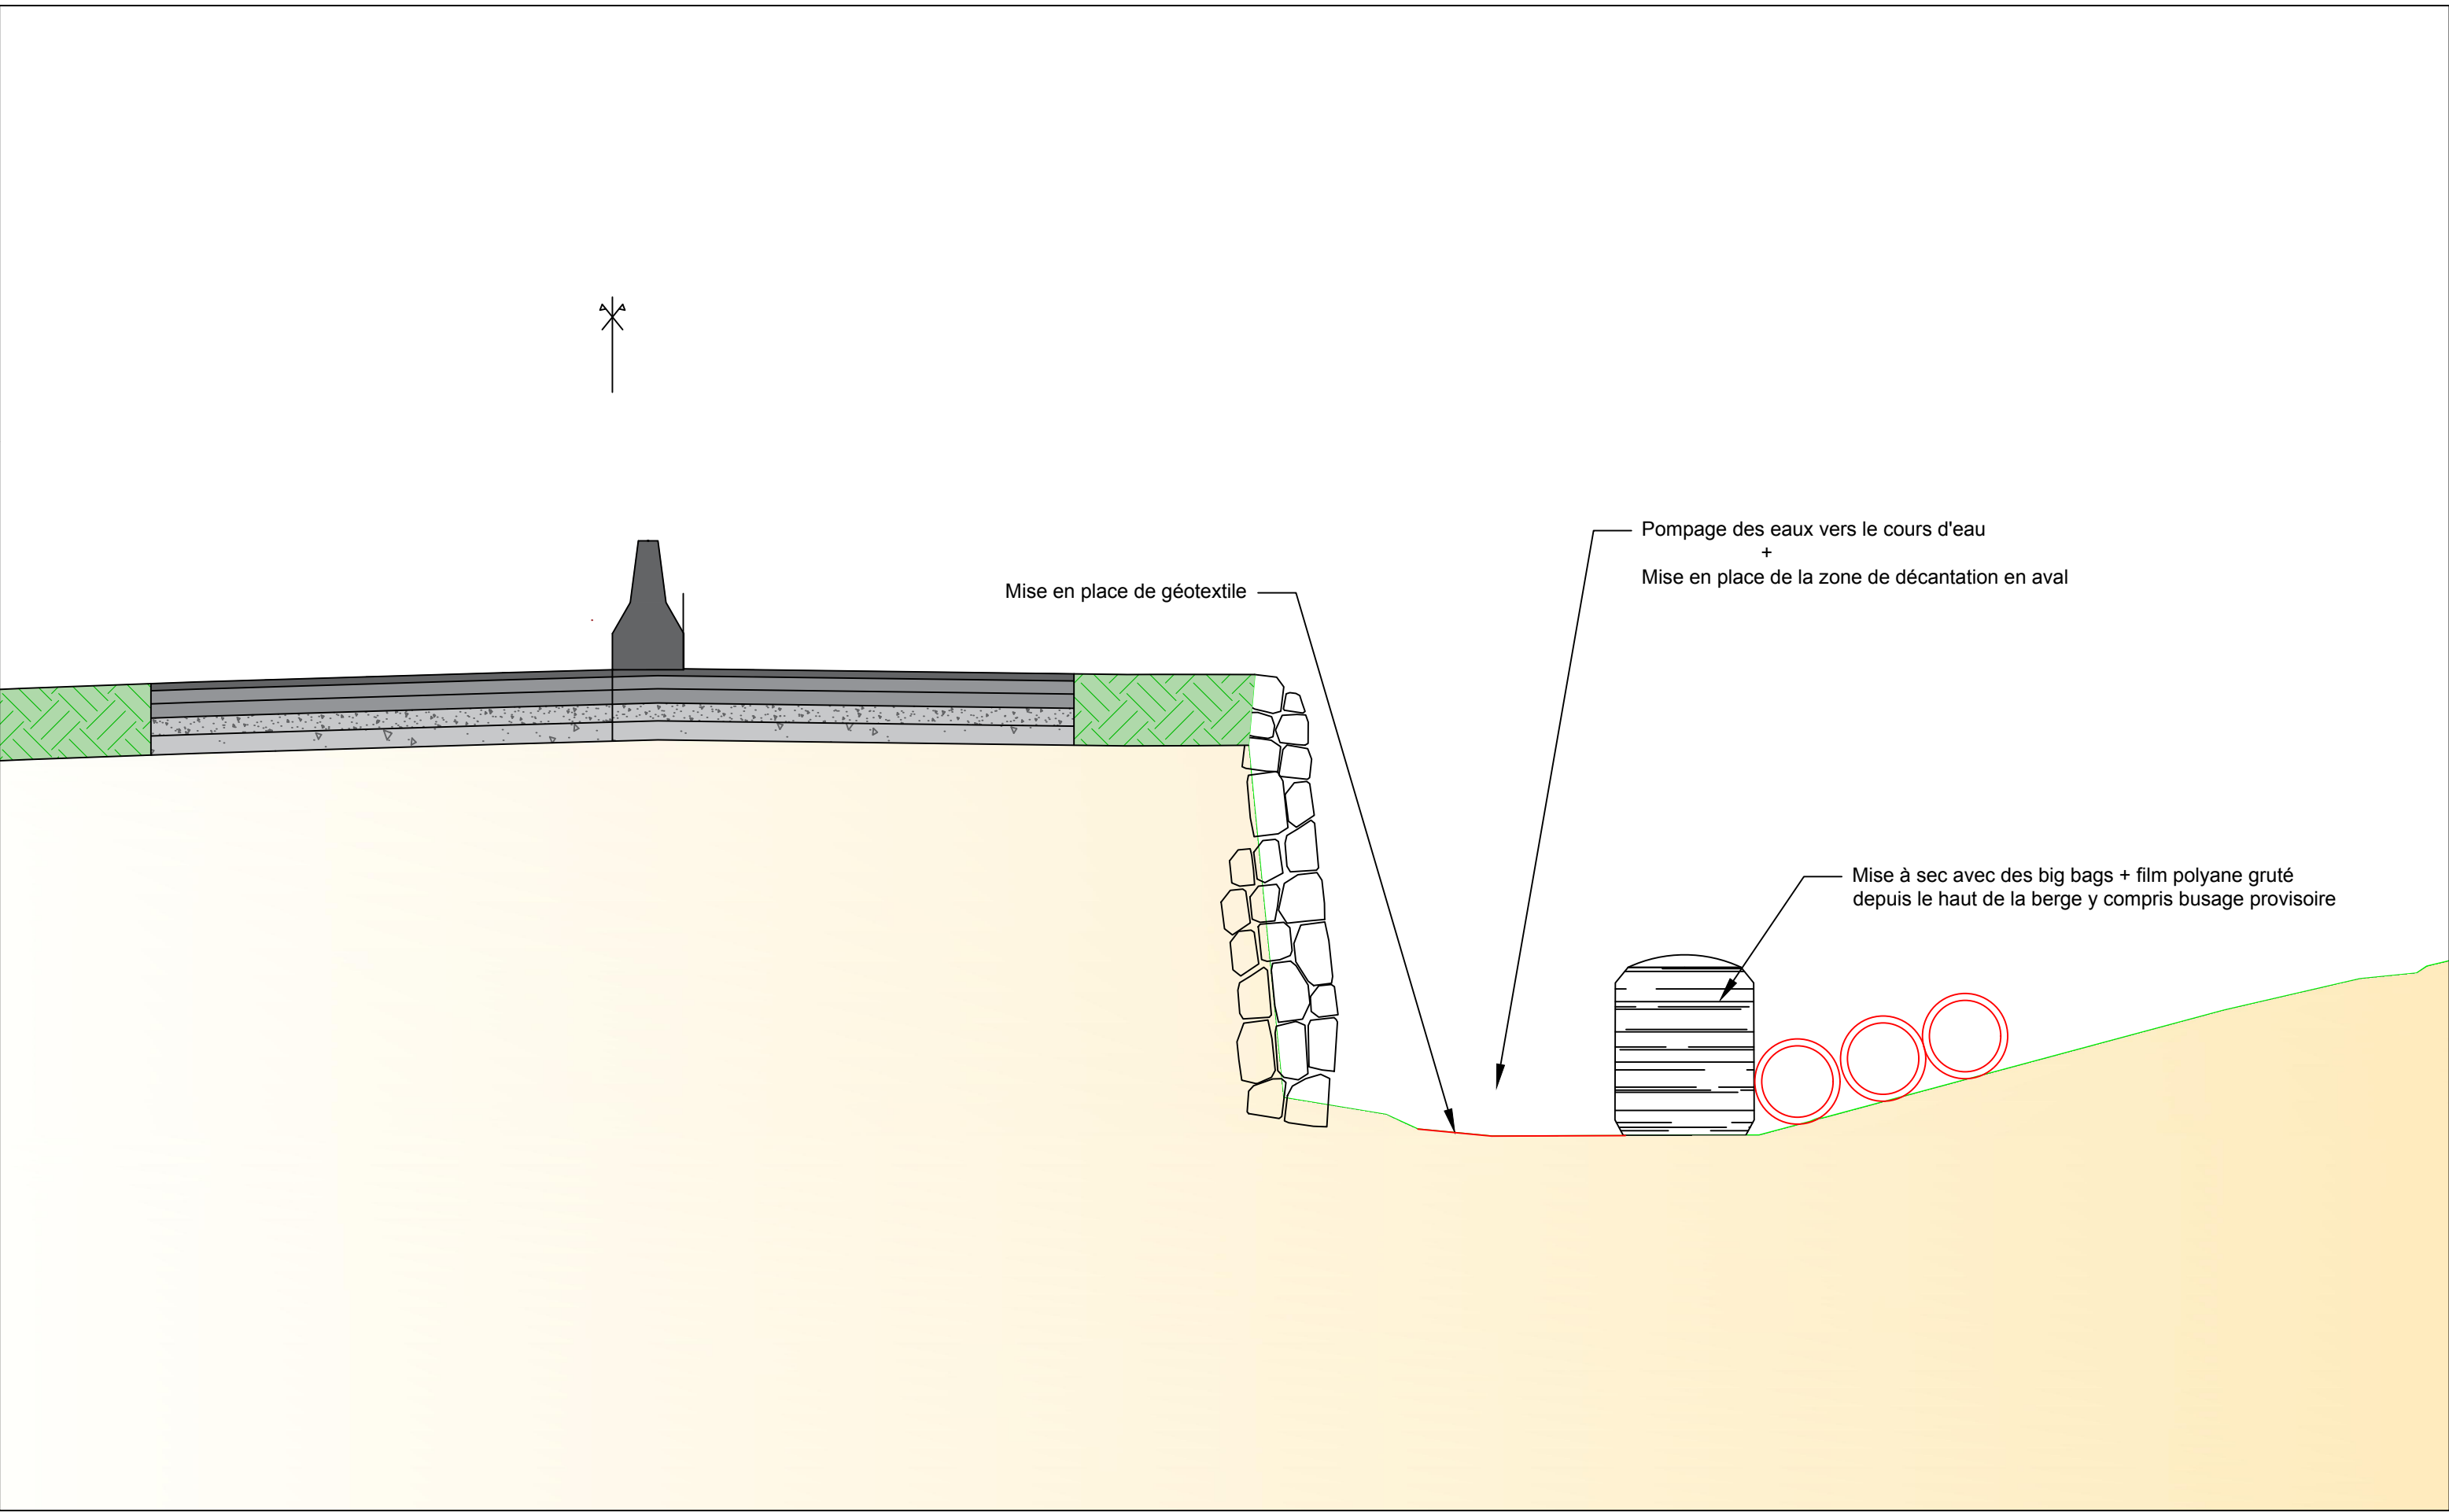

Réhabilitation et consolidation du mur de Bussang suite à l'effondrement du 13/12/2023

Phase : DCE

N° de plan : Ind.

Maître d'ouvrage:

Maître d'oeuvre:

N° Affaire : 4 63 4012

Etabli par : RCN

Vérifié par : OTN

DIRECTION INTERDEPARTEMENTALE  
DES ROUTES EST / SERVICE OA /  
POLE OA




ARTELIA -  
21, rue de Haye  
67300 Schiltigheim



Pôle : VT

Date : 09-01-2025

Date : 14-01-2025

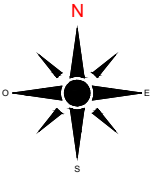


5.2

D

Format: A3 Echelle: 1/50





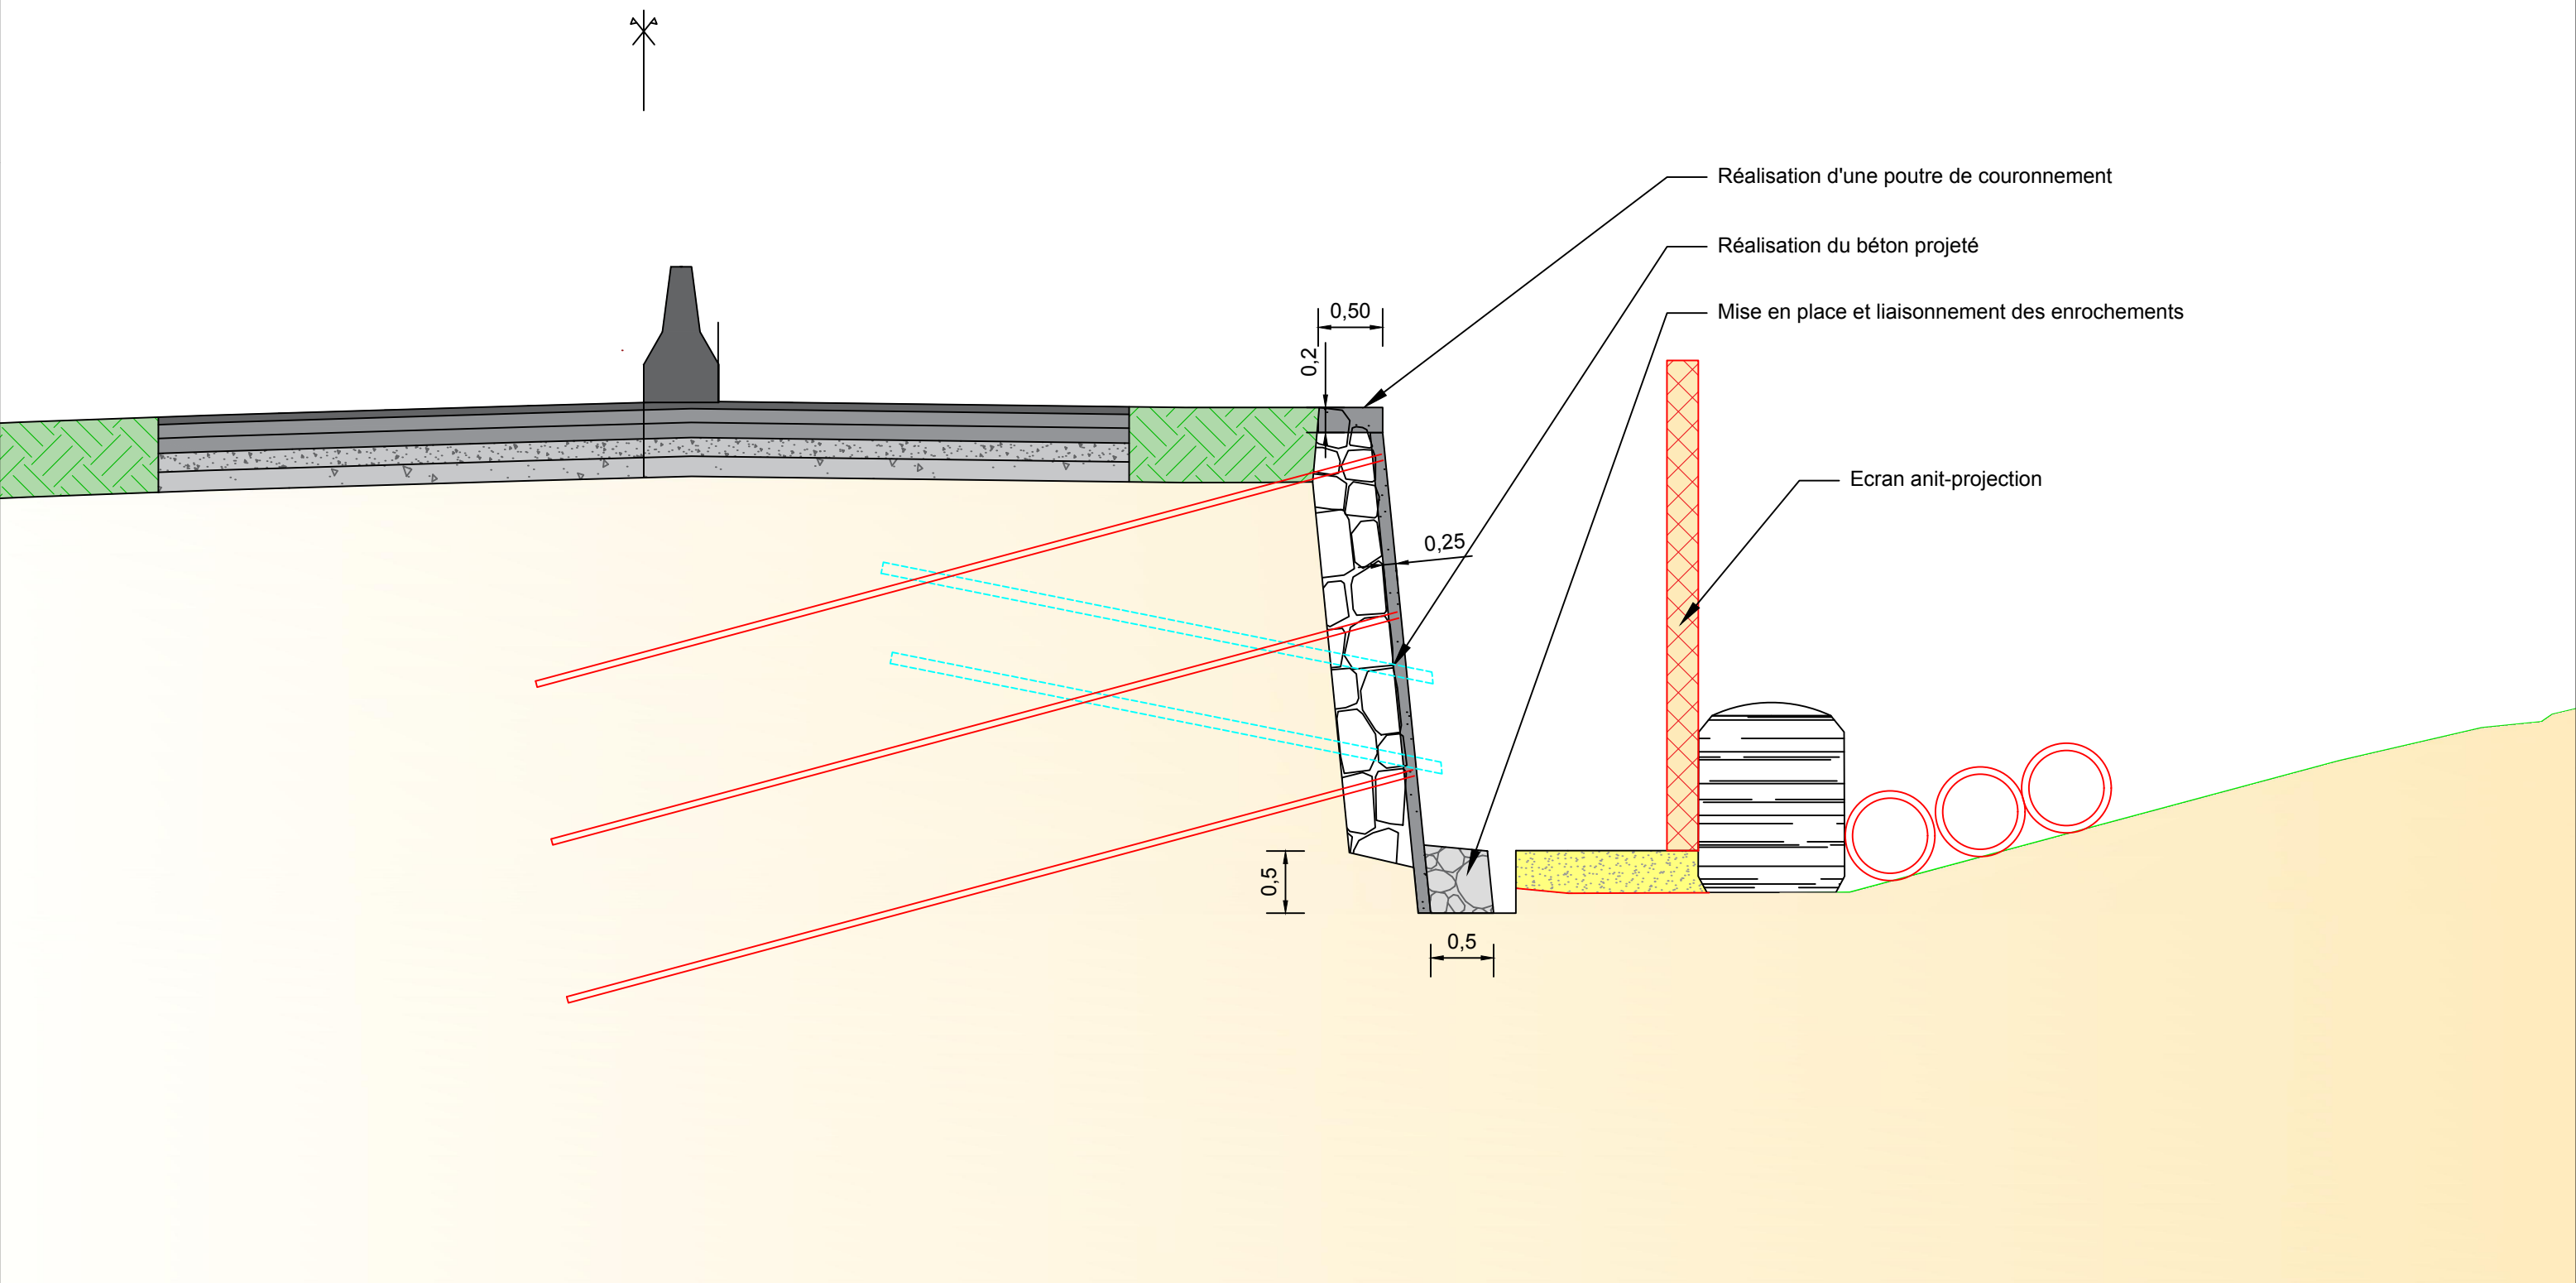

Réhabilitation et consolidation du mur de Bussang suite à l'effondrement du 13/12/2023

Phase : DCE

N° de plan : Ind.

Maître d'ouvrage:

Maître d'oeuvre:

N° Affaire : 4 63 4012 Etabli par : RCN

Vérifié par : OTN

DIRECTION INTERDEPARTEMENTALE  
DES ROUTES EST / SERVICE OA /  
POLE OA




ARTELIA -  
21, rue de Haye  
67300 Schiltigheim



Pôle : VT Date : 09-01-2025


Date : 14-01-2025

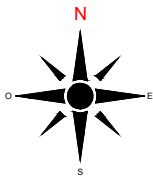

5.4

D

Format: A3 Echelle: 1/50

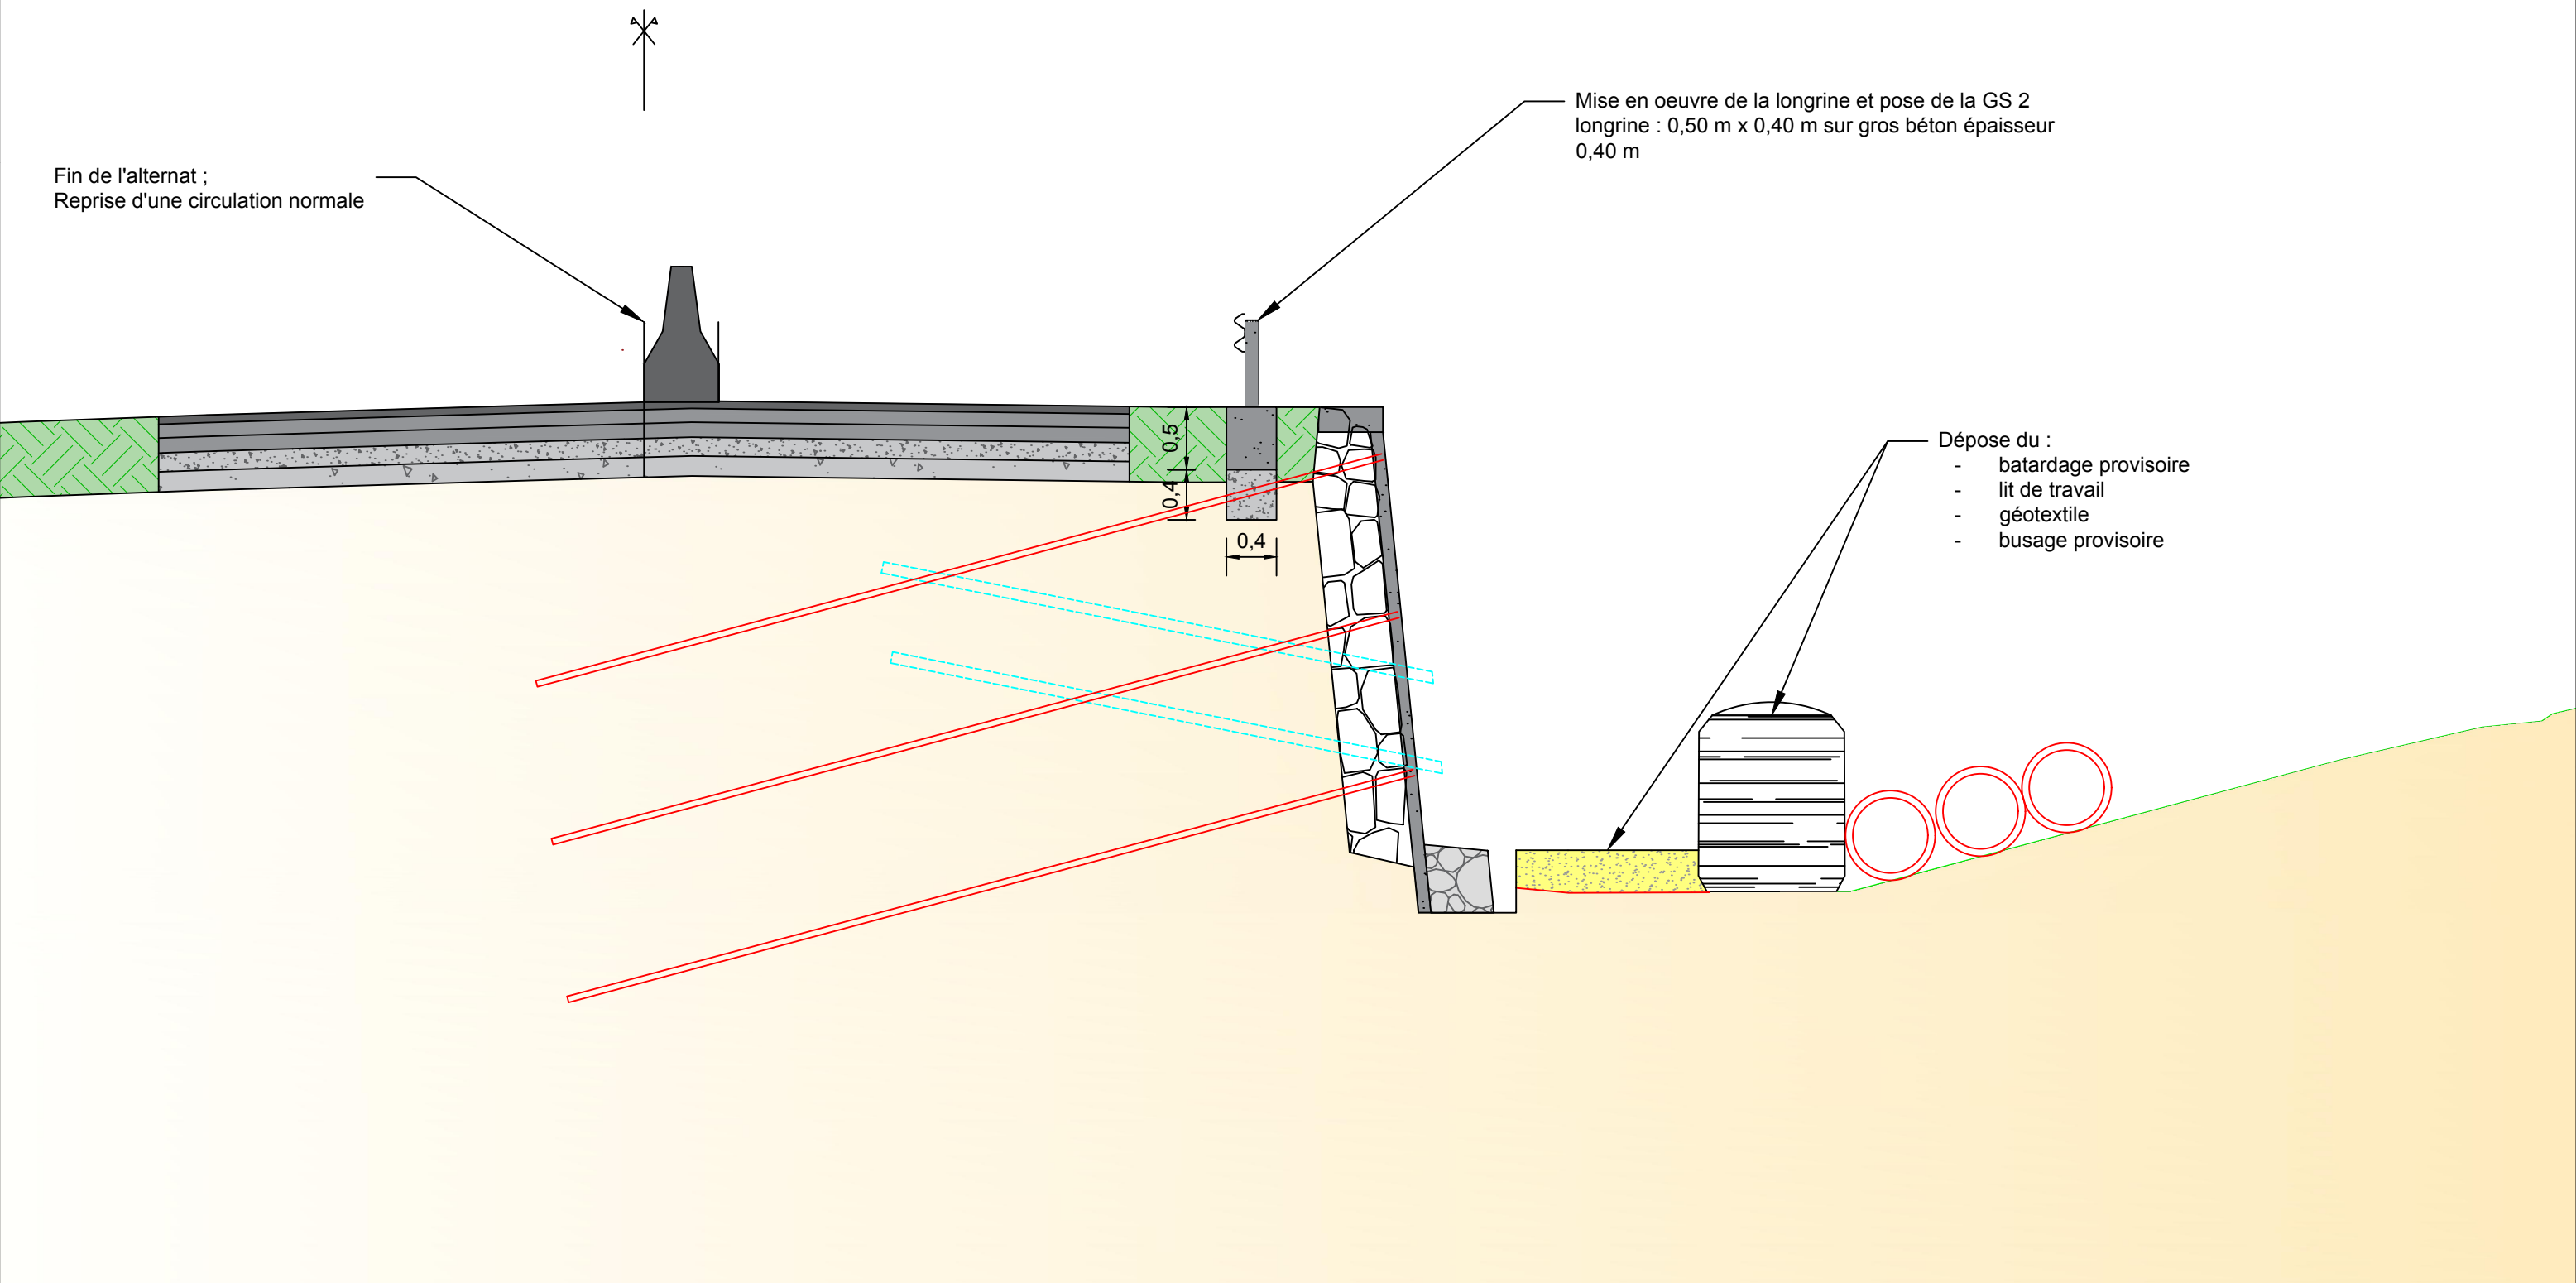

Réhabilitation et consolidation du mur de Bussang suite à l'effondrement du 13/12/2023

Phase : DCE

N° de plan : Ind.

Maître d'ouvrage:

DIRECTION INTERDEPARTEMENTALE  
DES ROUTES EST / SERVICE OA /  
POLE OA



Maître d'oeuvre:

ARTELIA -  
21, rue de Haye  
67300 Schiltigheim



N° Affaire : 4 63 4012


Etabli par : RCN

Pôle : VT

Date : 09-01-2025

Vérifié par : OTN


Date : 14-01-2025

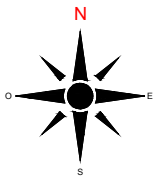

5.5

D

Format: A3 Echelle: 1/50

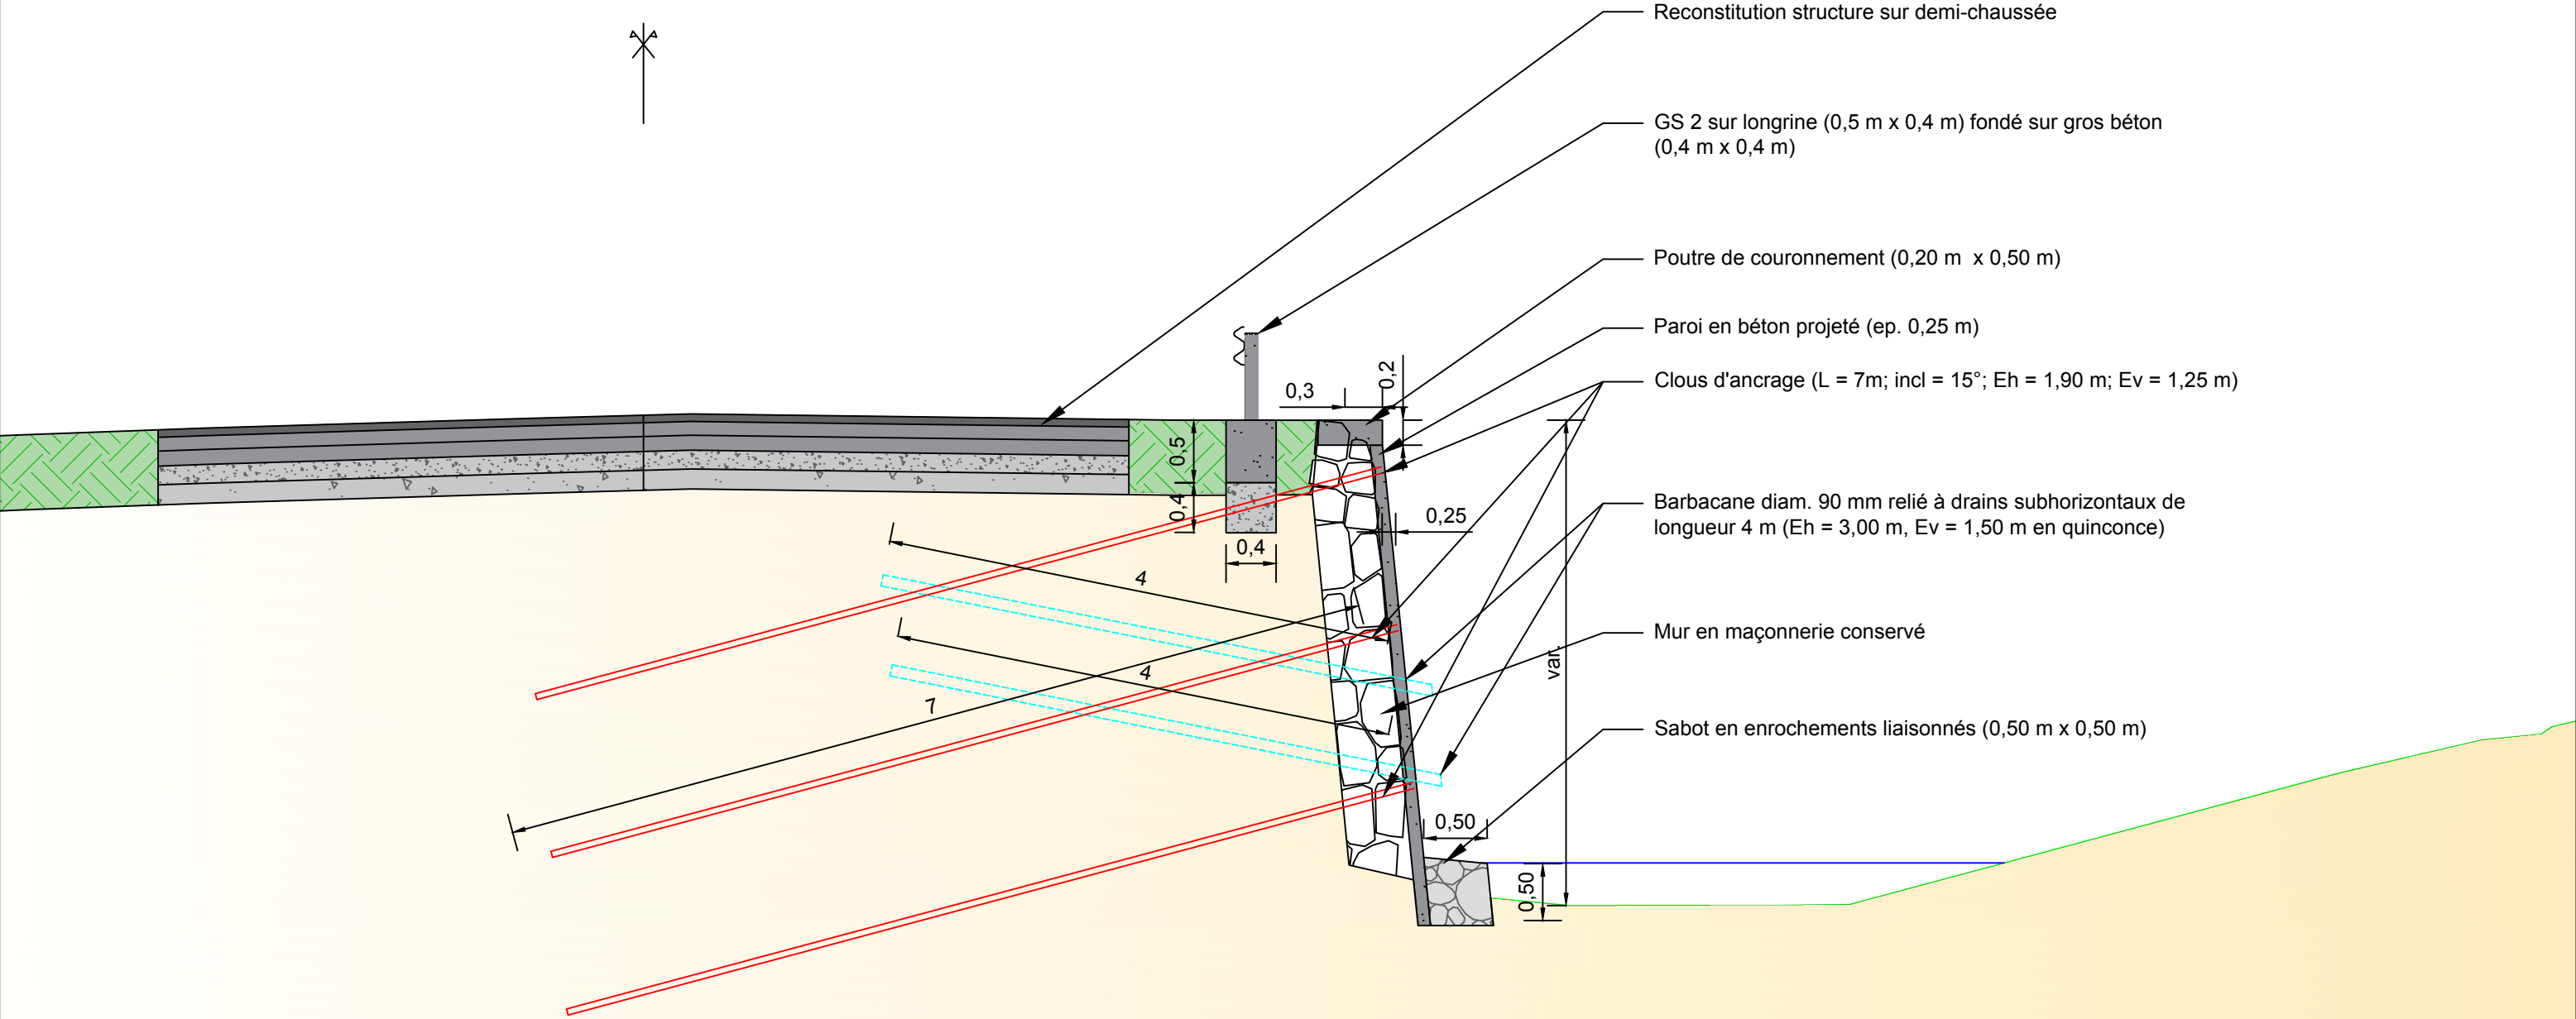

Réhabilitation et consolidation du mur de Bussang suite à l'effondrement du 13/12/2023

Phase : DCE

N° de plan : Ind.

Maître d'ouvrage:

Maître d'oeuvre:

N° Affaire : 4 63 4012

Etabli par : RCN

Vérifié par : OTN

DIRECTION INTERDEPARTEMENTALE  
DES ROUTES EST / SERVICE OA /  
POLE OA




ARTELIA -  
21, rue de Haye  
67300 Schiltigheim



Pôle : VT

Date : 29-01-2025

Date : 29-01-2025

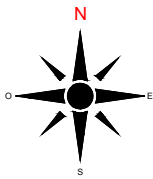

5.6

E

Format: A3 Echelle: 1/50