


DOSSIER DE CONSULTATION DES ENTREPRISES:

PLANS DES ESPACES D'ATTENTES SECURISES

ATELIER D'ARCHITECTURE BERTHELOT MOCKA-CELESTINE					
VILLE DE BAIE MAHAULT					
COORDINATION GENERALE SECURITE WTC					
<div><div> CCI ÎLES DE GUADELOUPE</div><div>Faire avancer toutes les envies d'entreprendre</div></div> <div> B M C</div>					
MAITRE D'OUVRAGE : CII ÎLES DE GUADELOUPE					
PLANS DE SECURITE					
					
DATE JUILLET 2020	PAGE DE GARDE			STADE EAS DCE	ECH: N° PLAN .1
DATES	IND:	MODIFICATIONS			

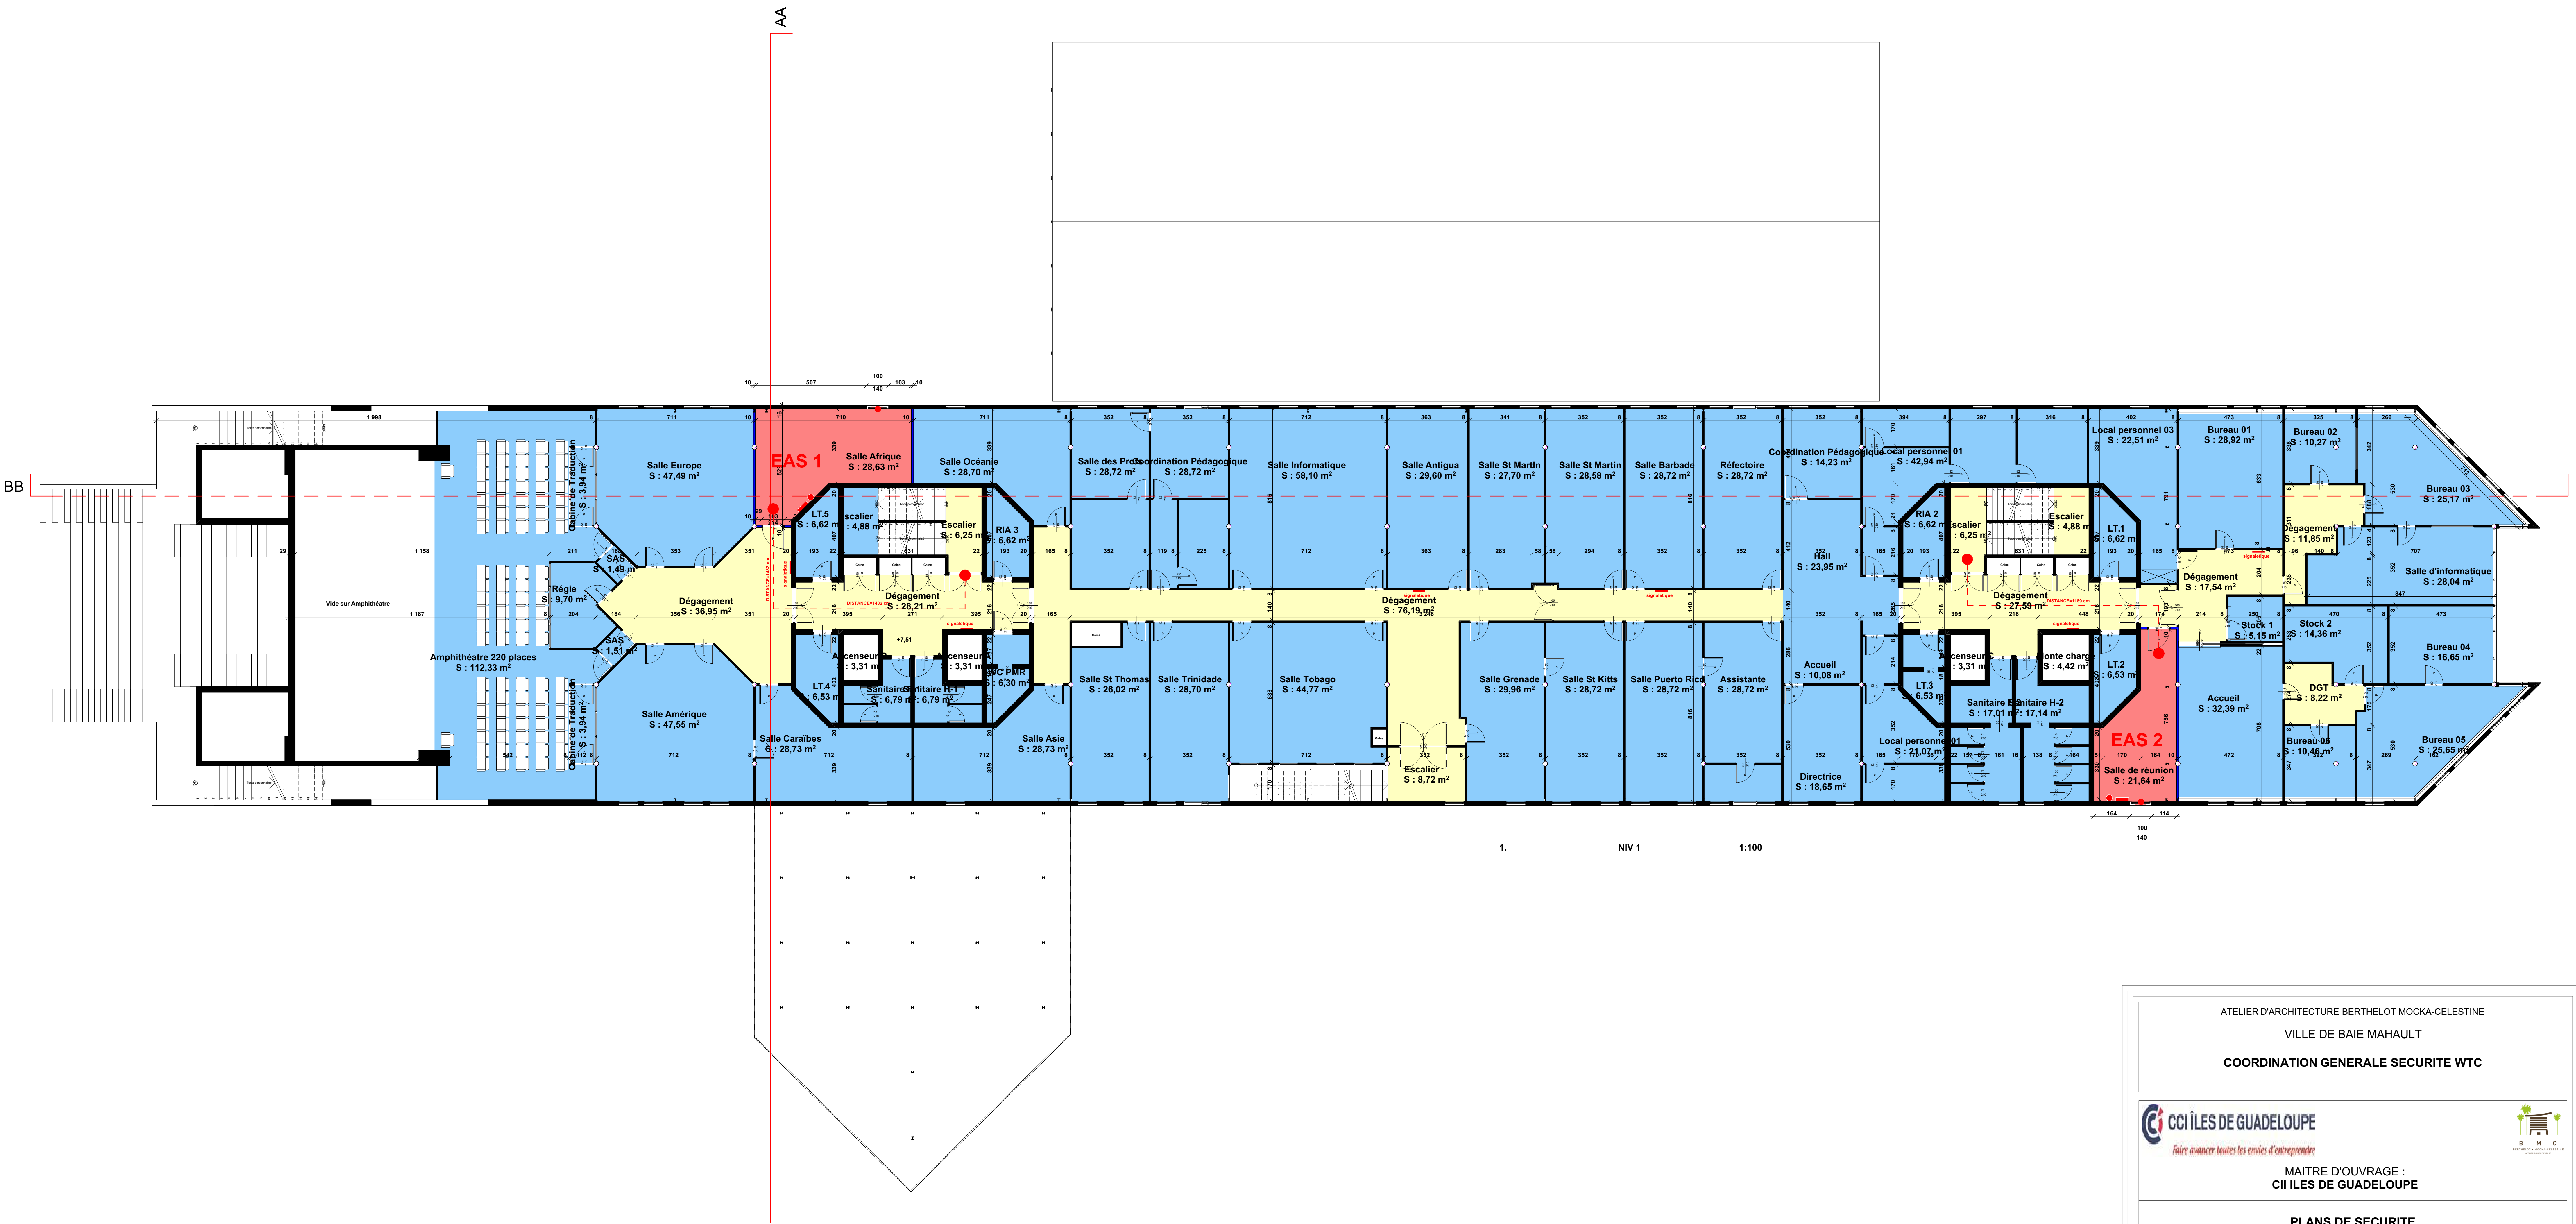

ATELIER D'ARCHITECTURE BERTHELOT MOCKA-CELESTINE

VILLE DE BAIE MAHAULT

COORDINATION GENERALE SECURITE WTC



CCI ILES DE GUADELOUPE

Faire avancer toutes les envies d'entreprendre



B M C

BOITIER D'ARCHITECTURE

MAITRE D'OUVRAGE :


CCI ILES DE GUADELOUPE

PLANS DE SECURITE



DATE		STADE	ECH:	N° PLAN
JUILLET 2020	NIVEAU 1	EAS DCE	1:100	.2

DATES	IND:	MODIFICATIONS

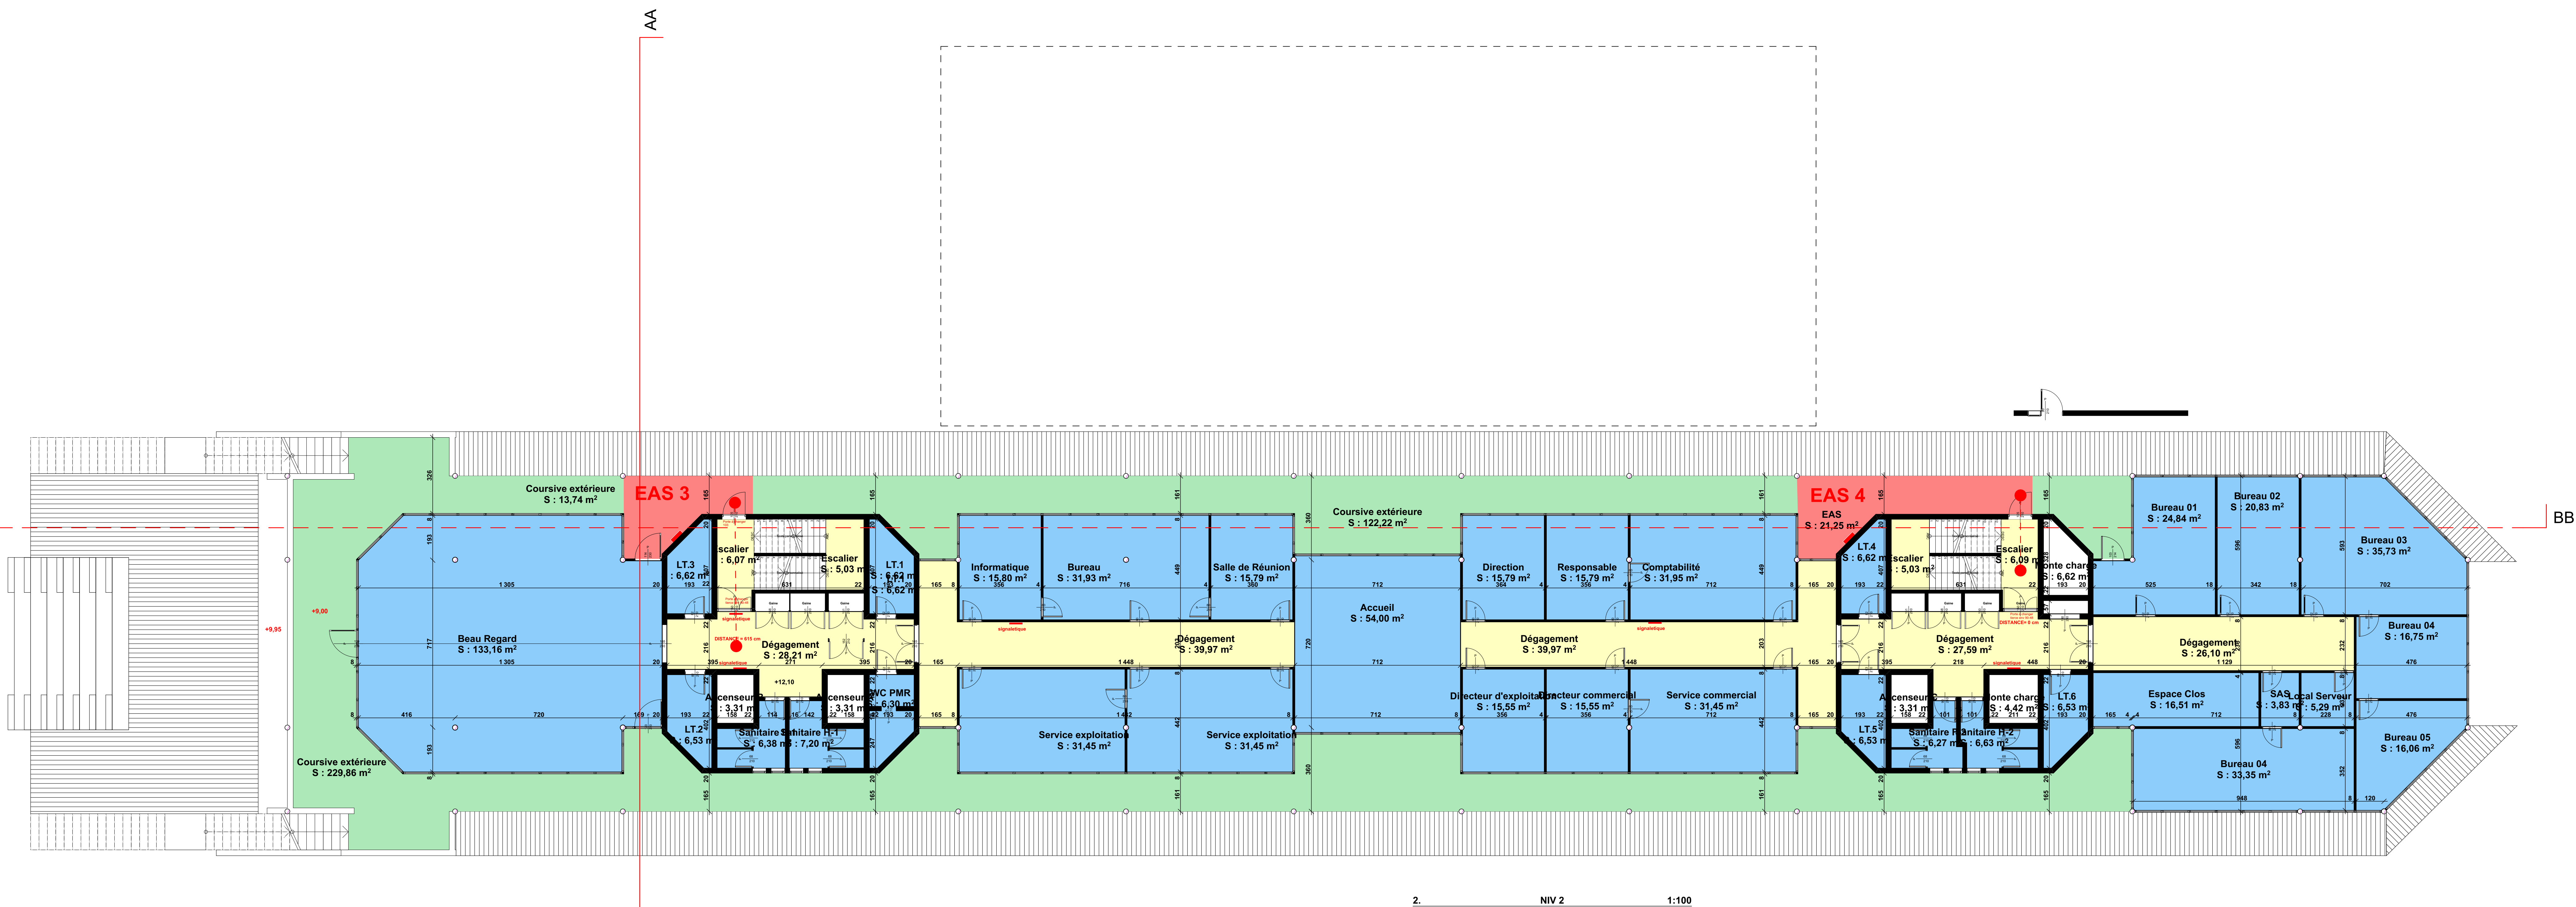

ATELIER D'ARCHITECTURE BERTHELOT MOCKA-CELESTINE

VILLE DE BAIE MAHAULT

COORDINATION GENERALE SECURITE WTC



CCI ILES DE GUADELOUPE

Faire avancer toutes les envies d'entreprendre



B M C

BERTHELOT MOCKA-CELESTINE

MAITRE D'OUVRAGE :


CII ILES DE GUADELOUPE

PLANS DE SECURITE



DATE	NIVEAU 2	STADE	ECH:	N° PLAN
JUILLET 2020		EAS DCE	1:100	.3

DATES	IND:	MODIFICATIONS

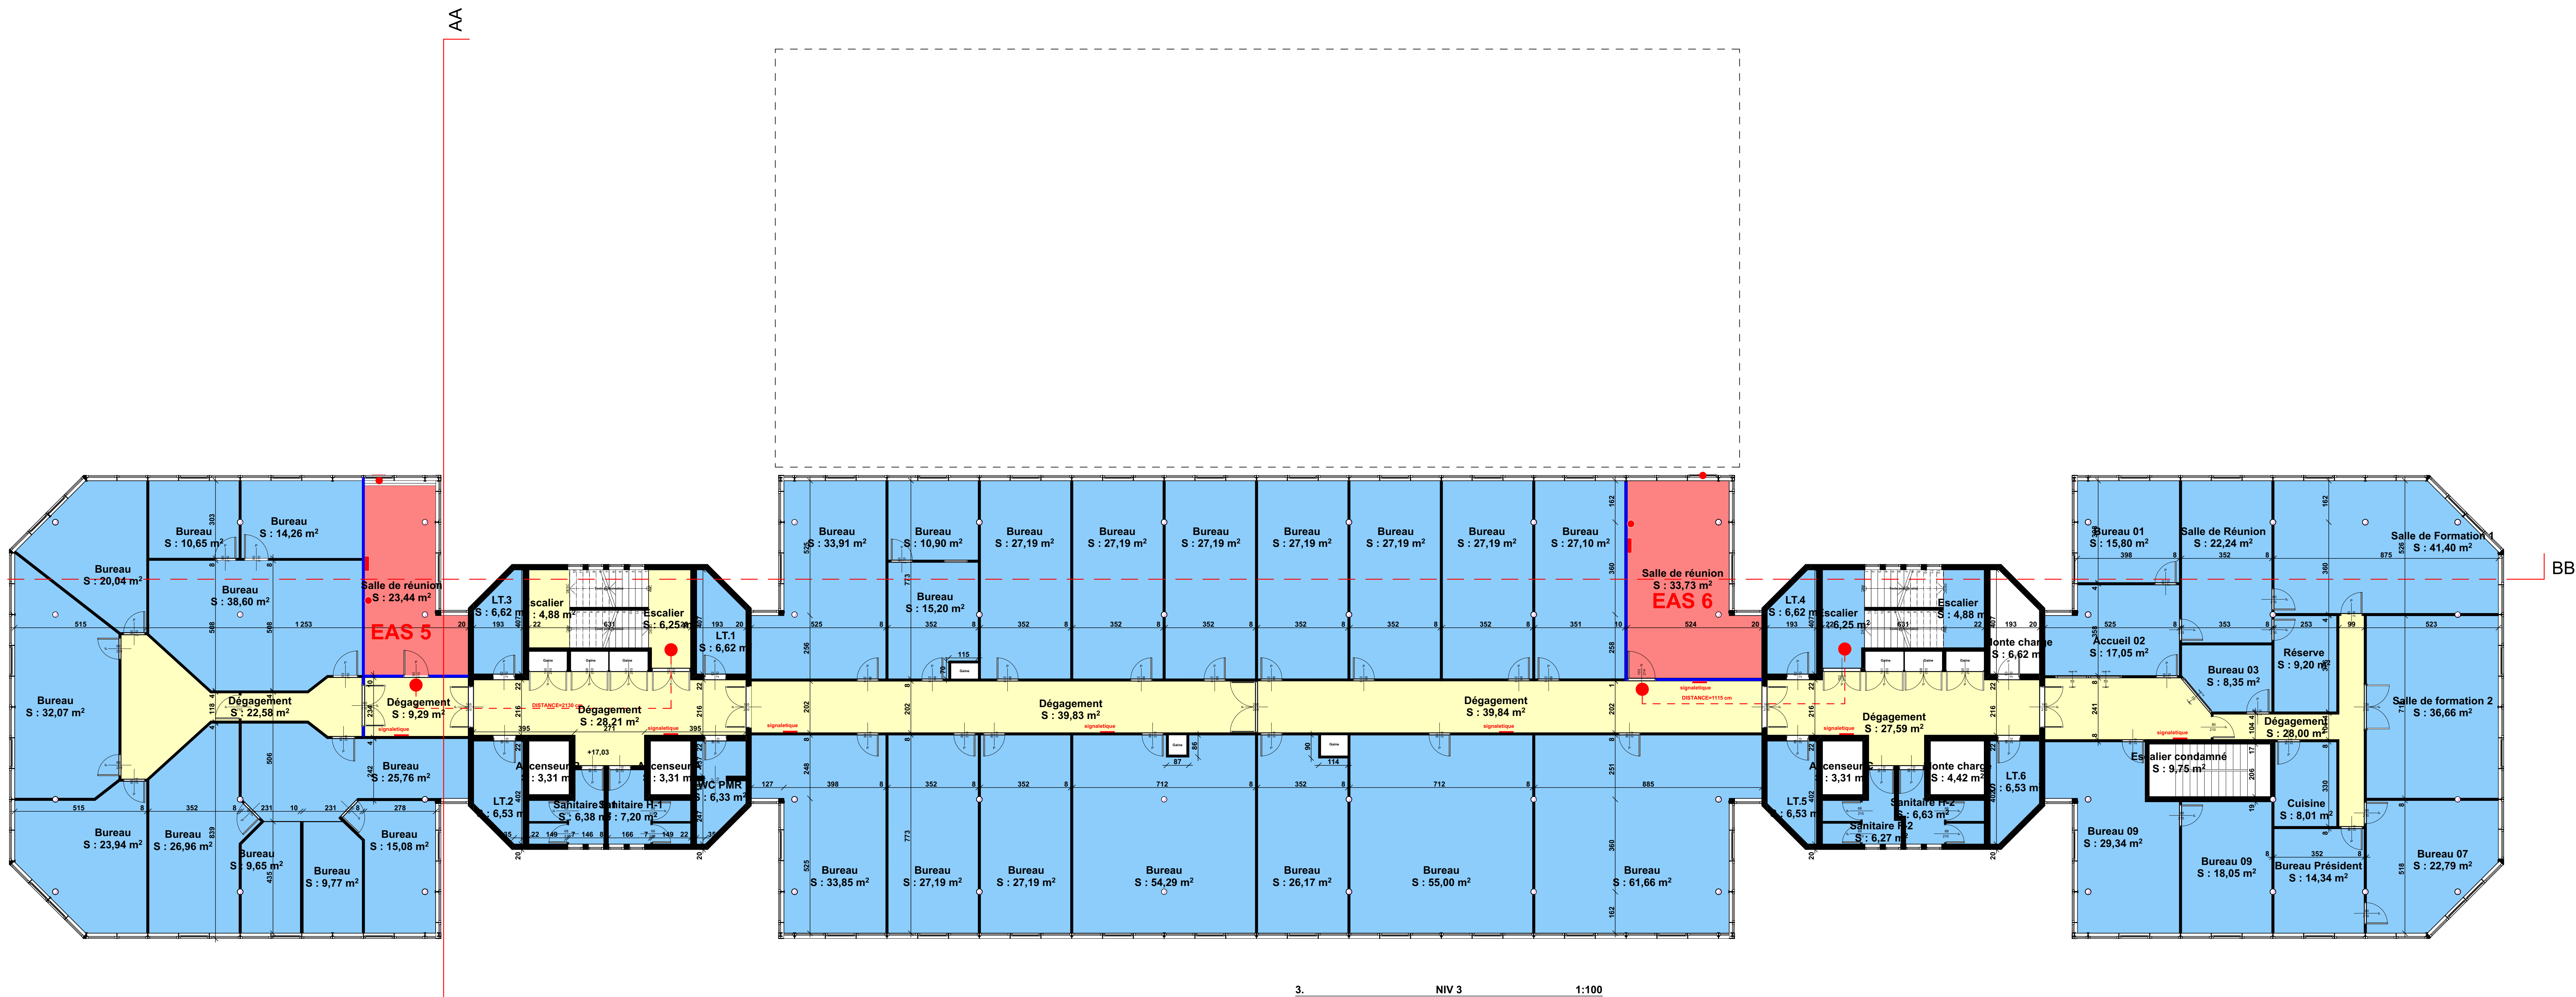

ATELIER D'ARCHITECTURE BERTHELOT MOCKA-CELESTINE

VILLE DE BAIE MAHAULT

COORDINATION GENERALE SECURITE WTC



CCI ILES DE GUADELOUPE

Faire avancer toutes les envies d'entreprendre



B M C

BOITIER D'ARCHITECTURE

MAITRE D'OUVRAGE :


CII ILES DE GUADELOUPE

PLANS DE SECURITE



DATE		STADE	ECH:	N° PLAN
JUILLET 2020	NIVEAU 3	EAS DCE	1:100	.4

DATES	IND:	MODIFICATIONS

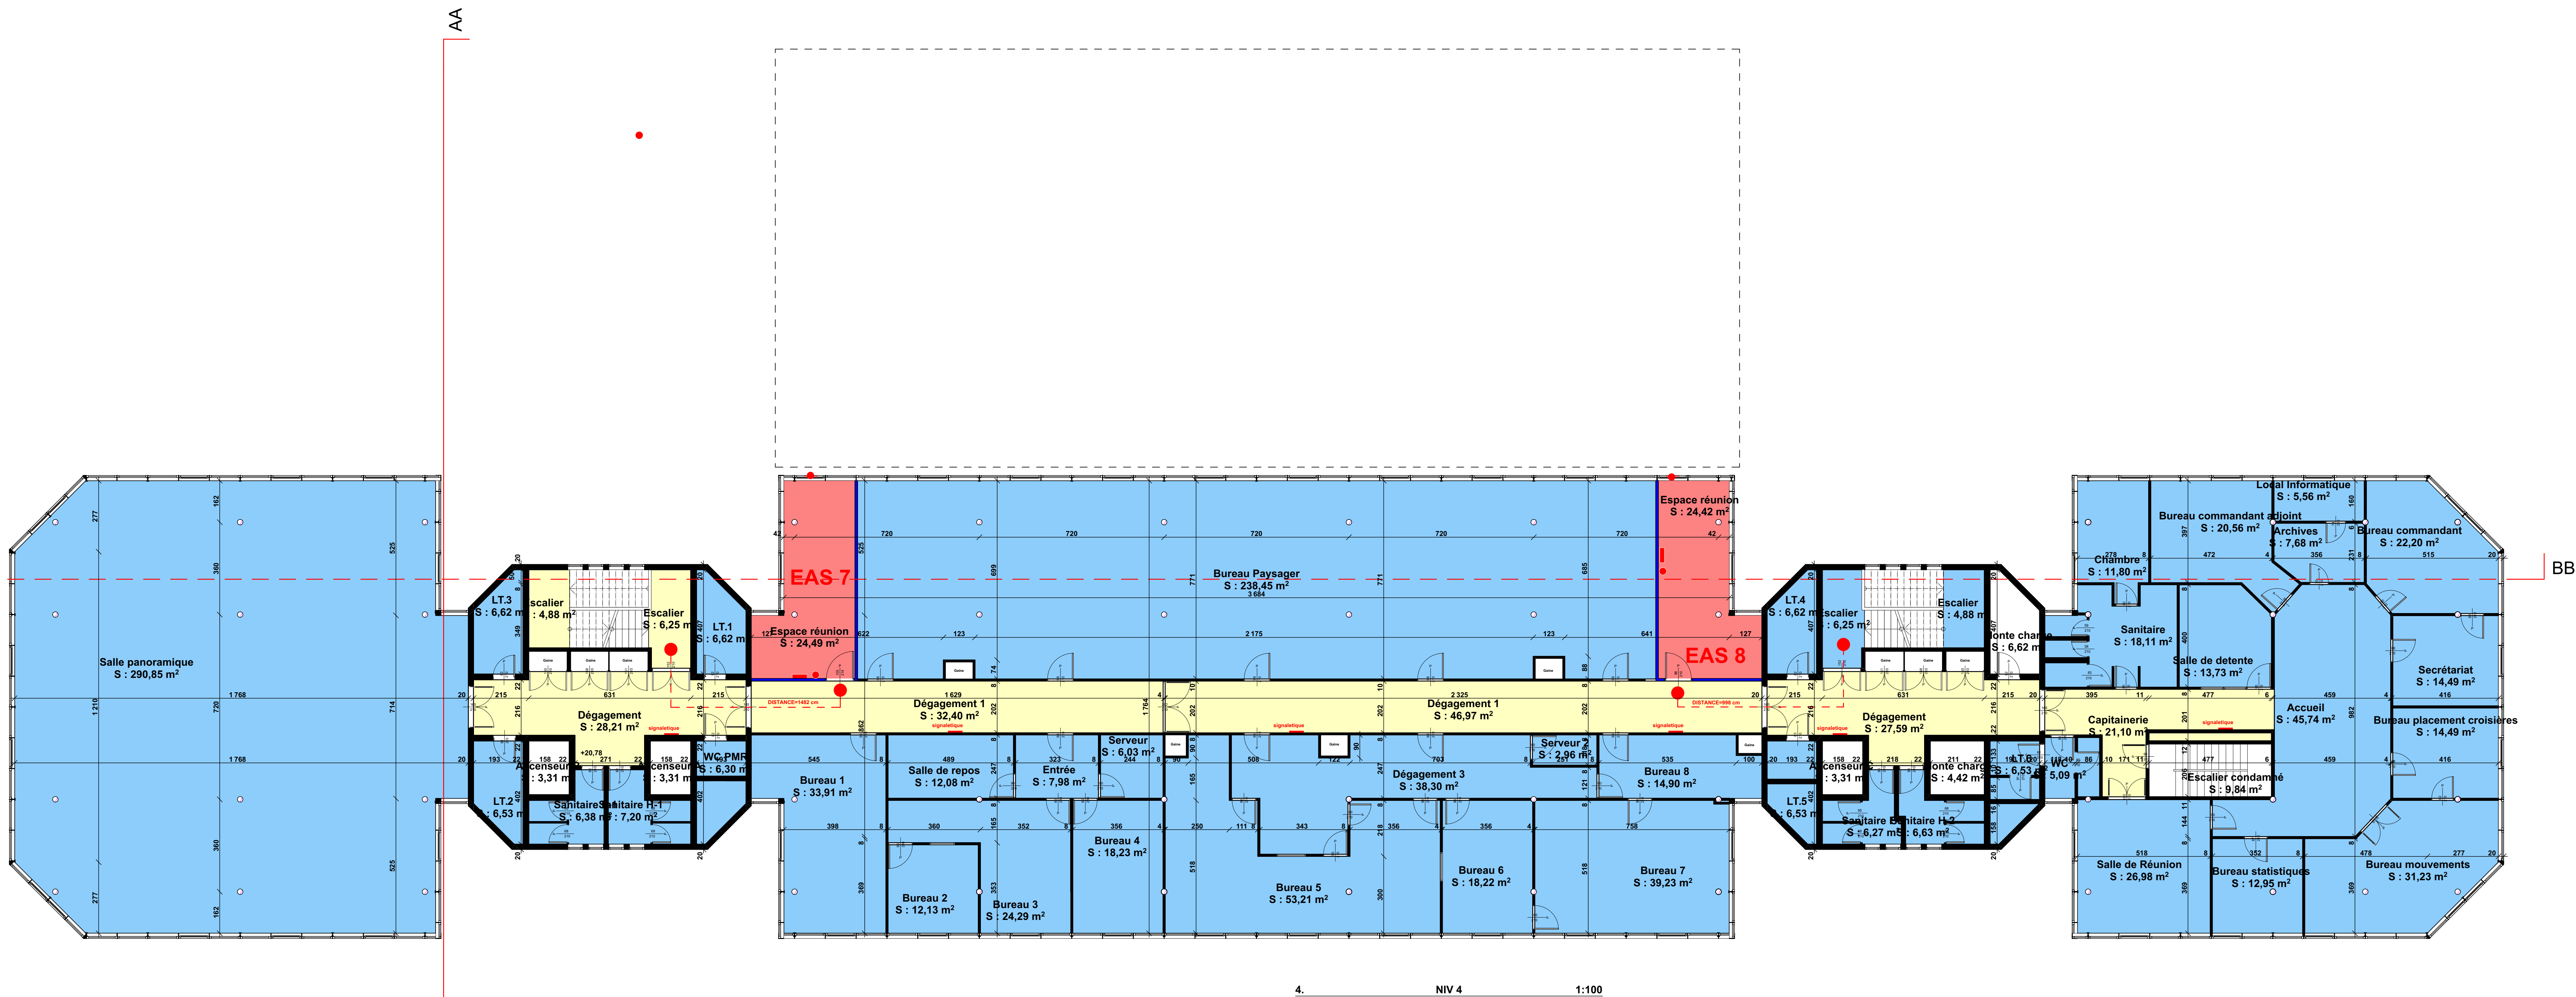

ATELIER D'ARCHITECTURE BERTHELOT MOCKA-CELESTINE

VILLE DE BAIE MAHAULT

COORDINATION GENERALE SECURITE WTC

CCI ILES DE GUADELOUPE
Faire avancer toutes les envies d'entreprendre



MAITRE D'OUVRAGE :
CII ILES DE GUADELOUPE

PLANS DE SECURITE



DATE	STADE	ECH:	N° PLAN
JUILLET 2020	NIVEAU 4	EAS DCE 1:100	.5

DATES	IND:	MODIFICATIONS