


LEGENDE

- SSI Système de Sécurité Incendie de catégorie A - Equipement d'Alarme de type 1
- TRE Tableau de Report d'Exploitation
- Détecteur automatique de fumée
- Indicateur d'action
- Déclencheur manuel d'alarme incendie.
- Alarme générale sélective
- Diffuseur d'alarme flash lumineux
- Asservissement porte de recoupement C/F
- Asservissement et reprise de positions clapet coupe-feu
- Asservissement coffret de désenfumage naturel
- Volets d'amenée d'air frais à asservir
- Trappe de désenfumage à asservir

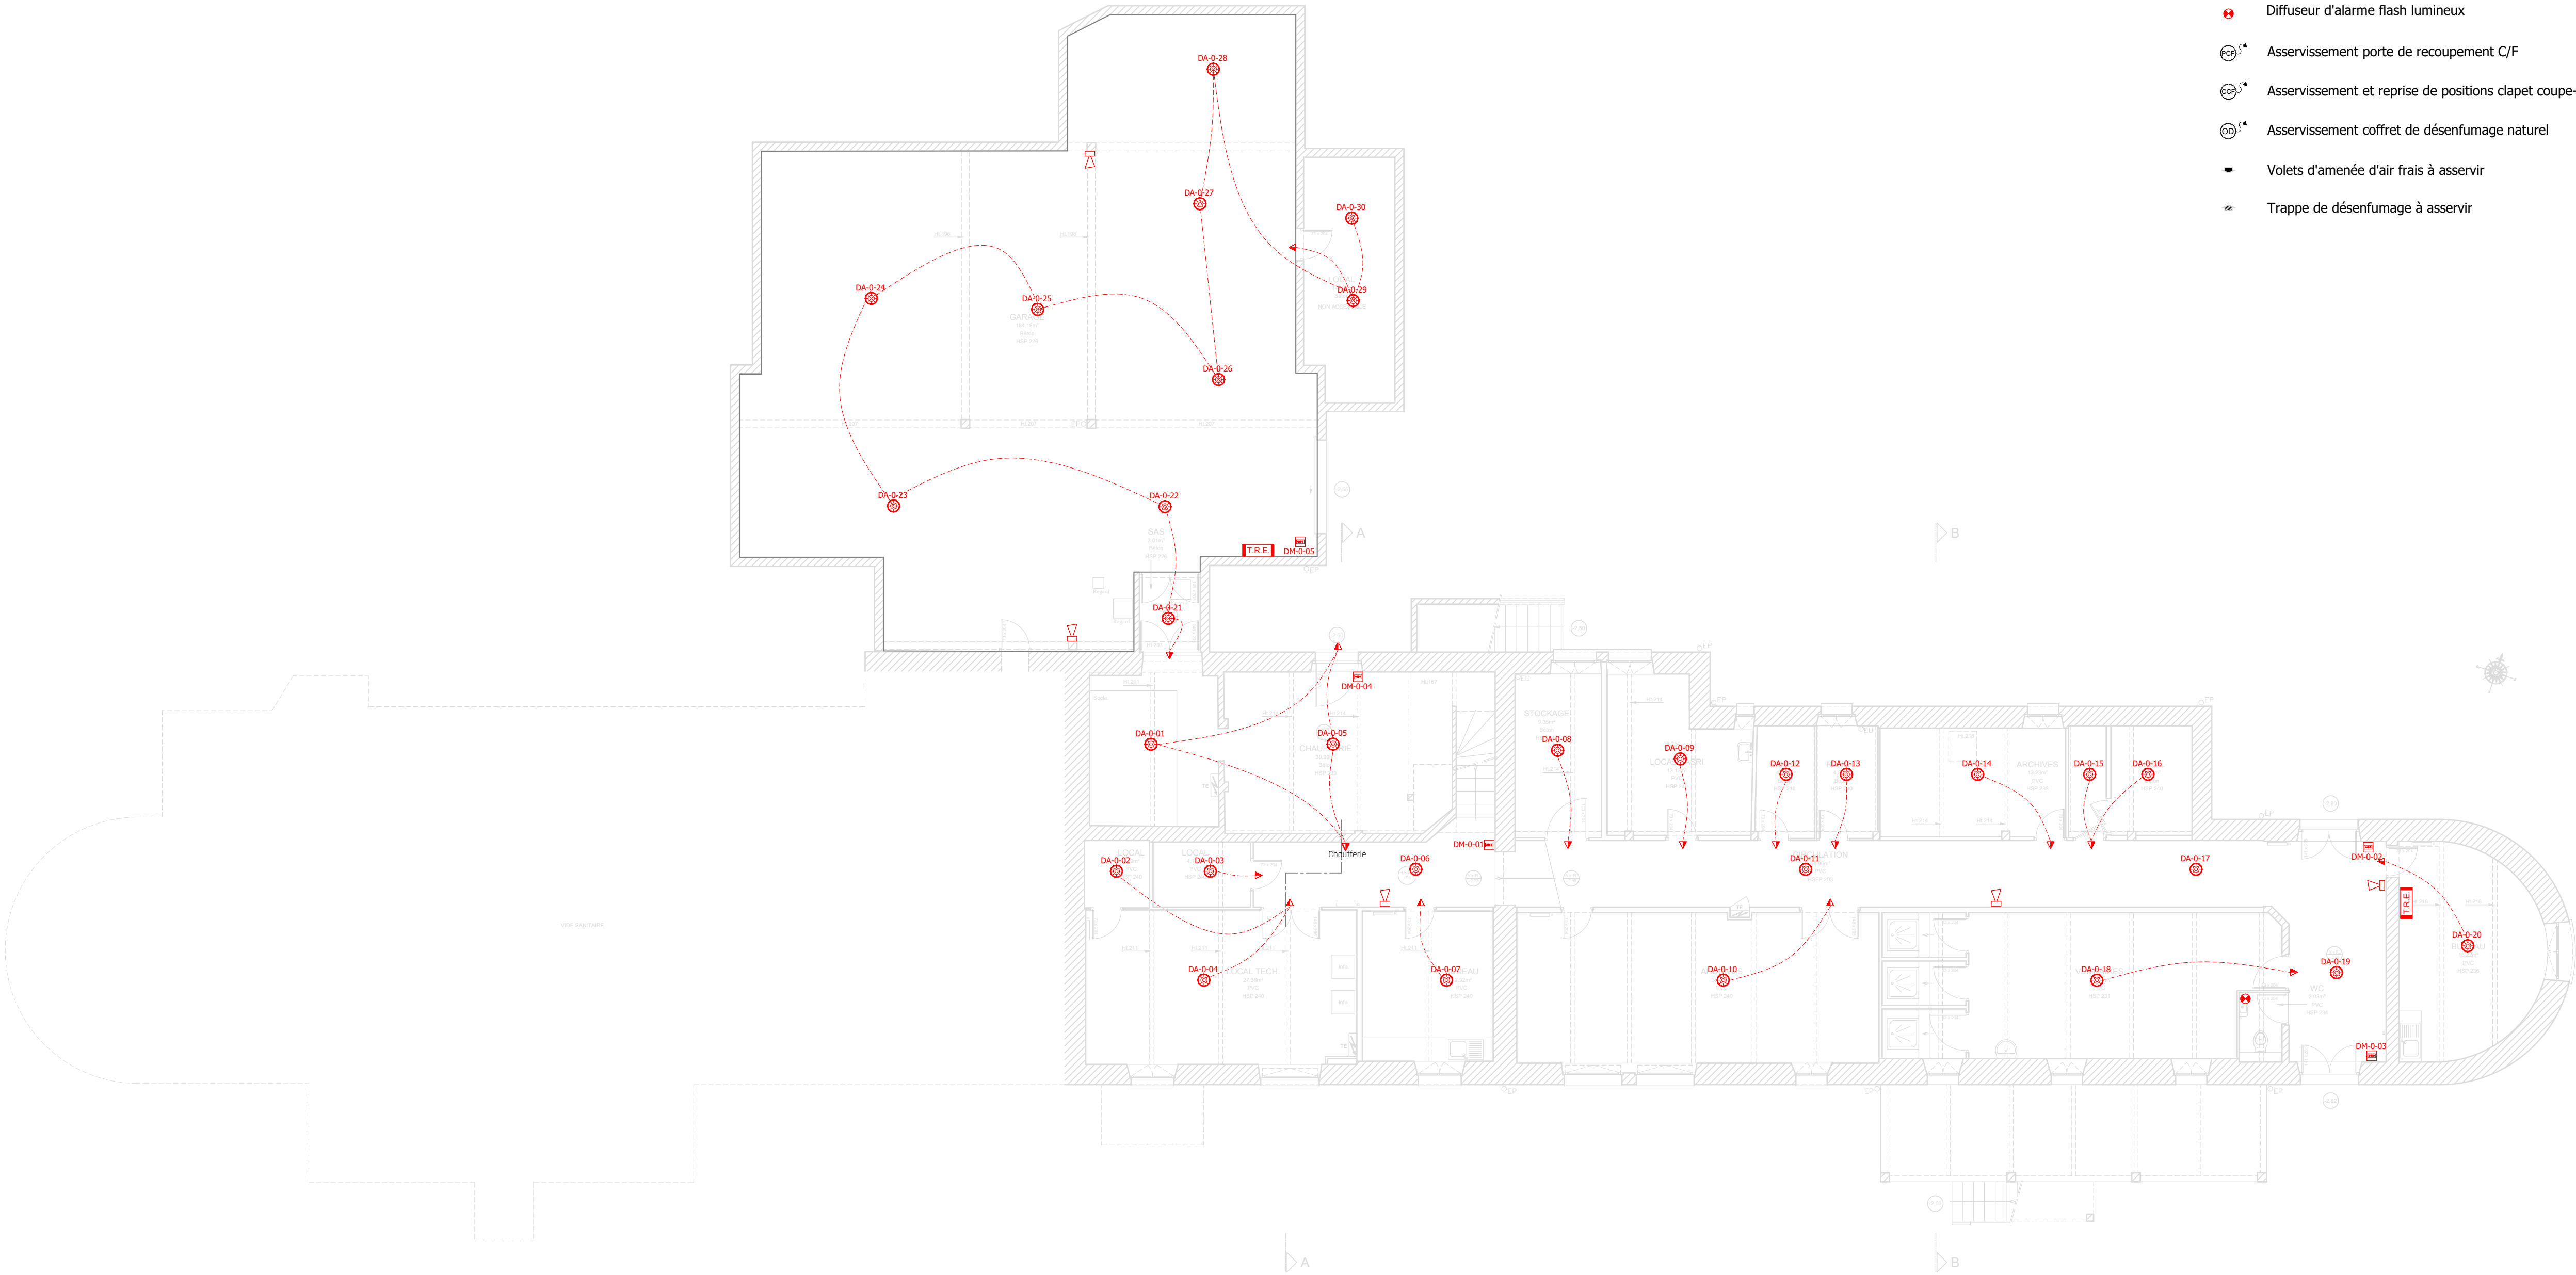

SOUS-SOL