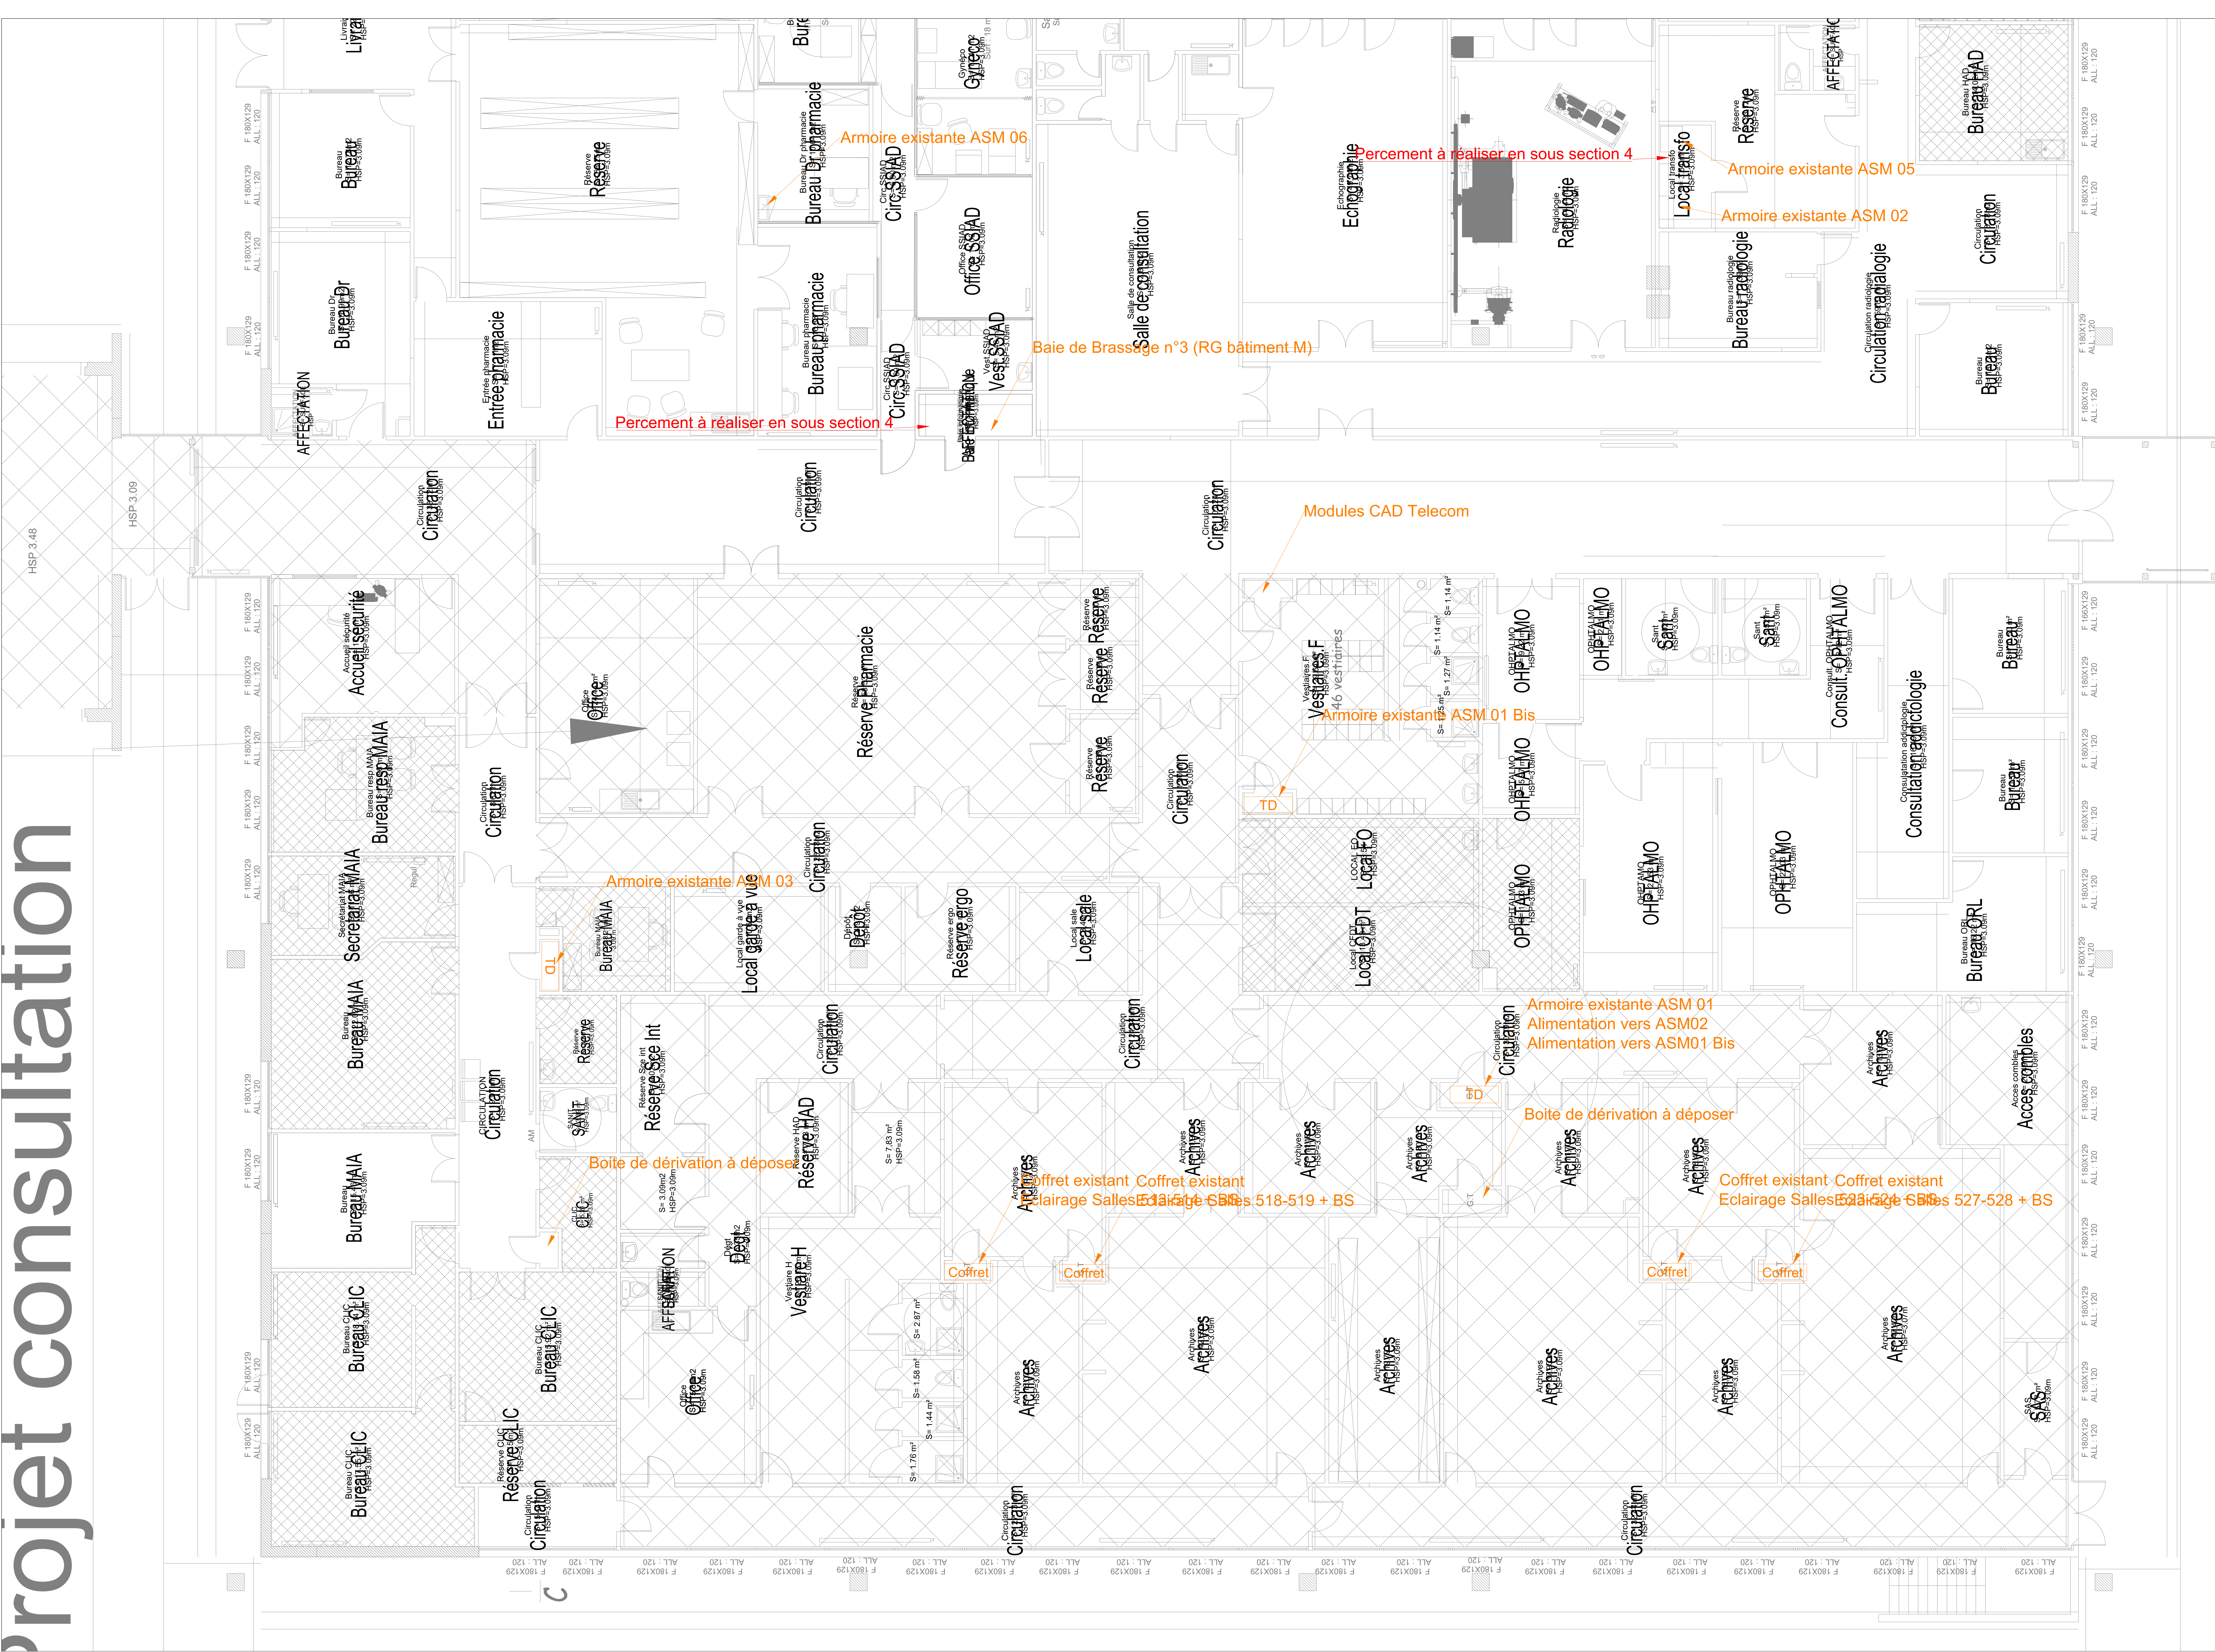


projet consultation

[illegible]

A		25.07.2023		Création du document				M. OUTTERYCK	
Ind	Date	Désignation						Dessiné	
<p align="center">AMENAGEMENT BUREAUX DE CONSULTATION CENTRE HOSPITALIER DU PAYS D'AVENNES SUR NELLE ELECTRICITE CFCO-CFA - EXISTANT</p>									
<div>  <div> <p>ETBE INGENIERIE 62 Rue Milhonnée 59300 Valenciennes Tel: 06-11-30-48-64 Email: mronera@etbe-ing.com</p> </div> </div>									
<p><small>Ce document est la propriété intellectuelle de la société ETBE Ingénierie. Toute réimpression ou utilisation sans autorisation sans autorisation est interdite. Ce plan est la propriété intellectuelle de la société ETBE Ingénierie. Toute réimpression ou utilisation sans autorisation est interdite.</small></p>									
N° AFFAIRE :	LIEU :	PHASE :	TYPE :	PRO :	N° : Nouv.	N° place :	Nature du plan :	Echelle :	Format :
301-2021	AVENNES	DCR	TPG	L'OT	Nous	EL03	Plans	1:50	A0