


NOTA :
--- APPLICATION CADASTRALE
L'application cadastrale, est une représentation fiscale de la parcelle (limite non garantie).
Les limites réelles ne peuvent être garanties que par un bornage contradictoire résultant
de l'accord des propriétaires, ou d'une décision unilatérale de la puissance publique.
L'orientation de la flèche nord reste approximative.
Altimétrie exprimée dans le système N.G.F. (GPS-RTK)
Planimétrie exprimée dans le système N.T.F. (projection RGF93-CC43)

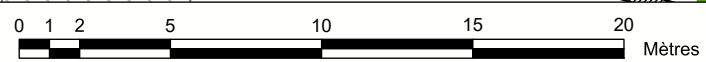

Dossier n° 31112 | Echelle : 1/ 200 | Date : 11/01/23



CABINET SIRAGUSA
GEOMETRES EXPERTS
Parc Club du Millénaire - Bât 4
1025, Av. Henri Bequerel
34000 MONTPELLIER
Tél : 04.99.136.136
Fax : 04.99.136.137
Email : geometre@siragusa.fr



Crous
Montpellier
Occitanie

VILLE DE MONTPELLIER
ECOLE DE CHIMIE
Rue de l'Ecole Normale

CADASTRE SECTION BT n°61
PROJET DE DIVISION