

A 01-07-98 PEO




D.C.E.

Echelle

1:50

Société Ano
211 rue dugu

Economiste CH
Bureau d'Etude S
Bureau d'Etude F
Bureau de Contr

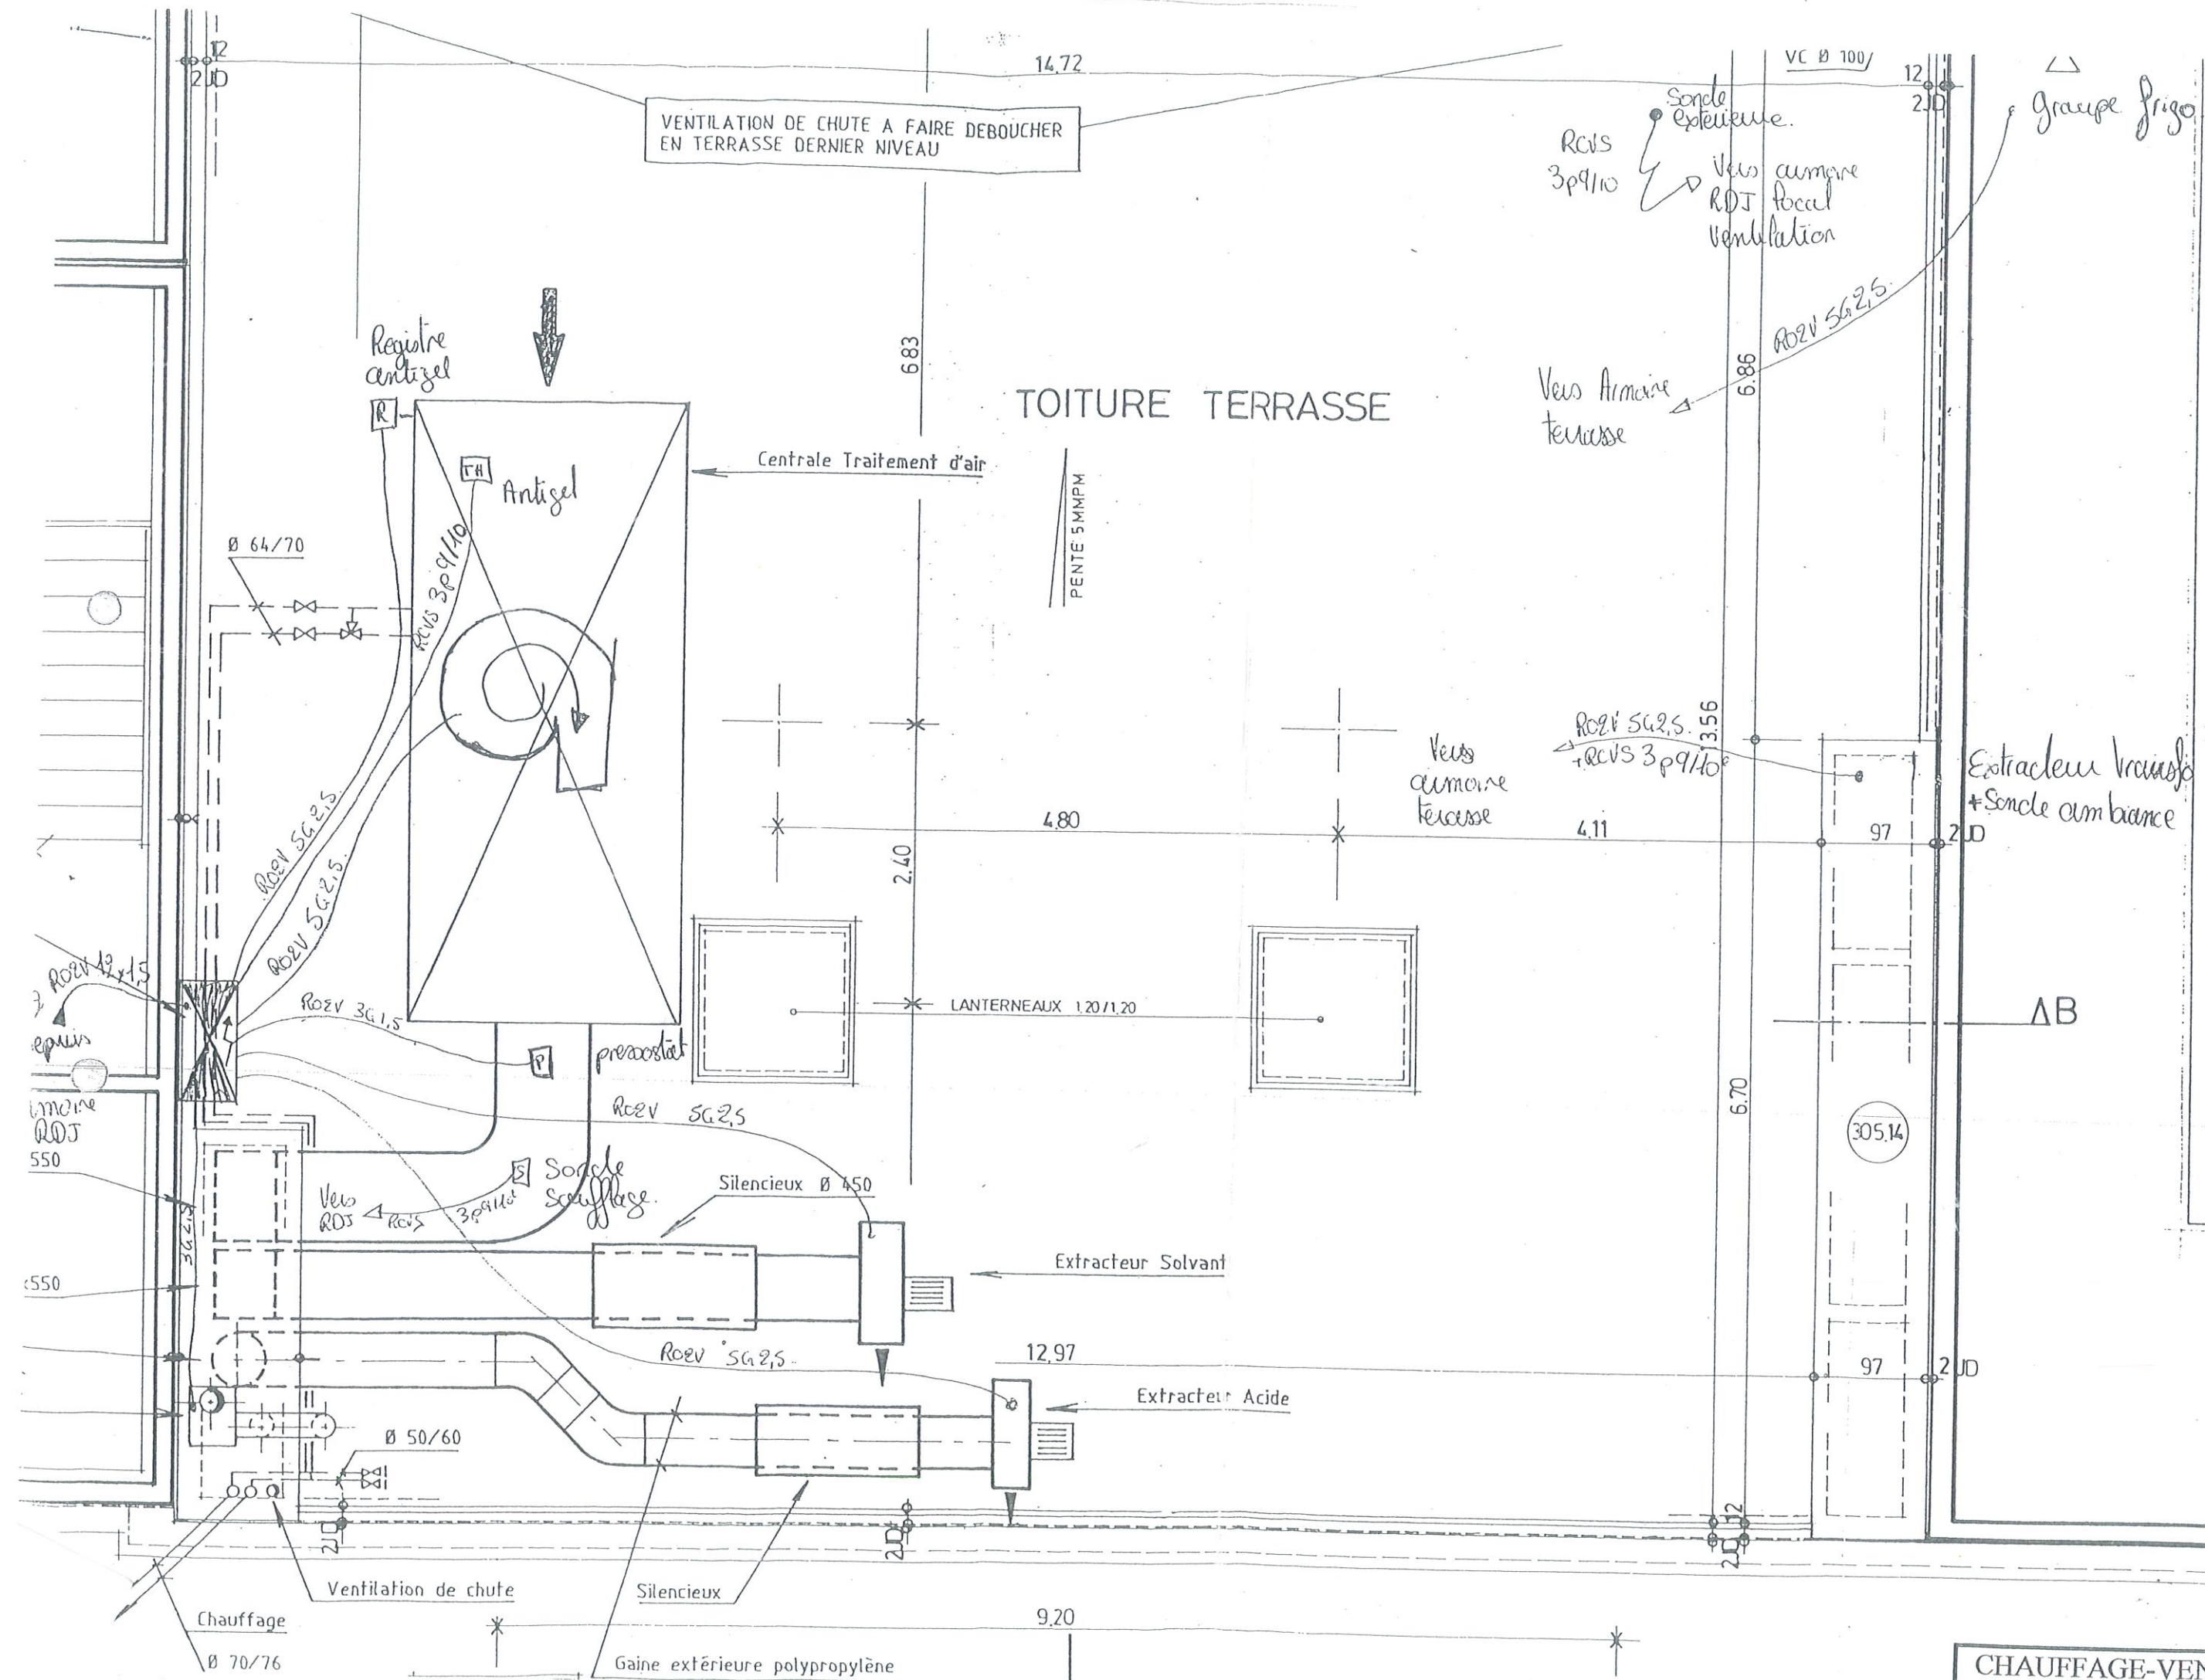

CHAUFFAGE-VENTILATION