


Reeducation
44.72 m²

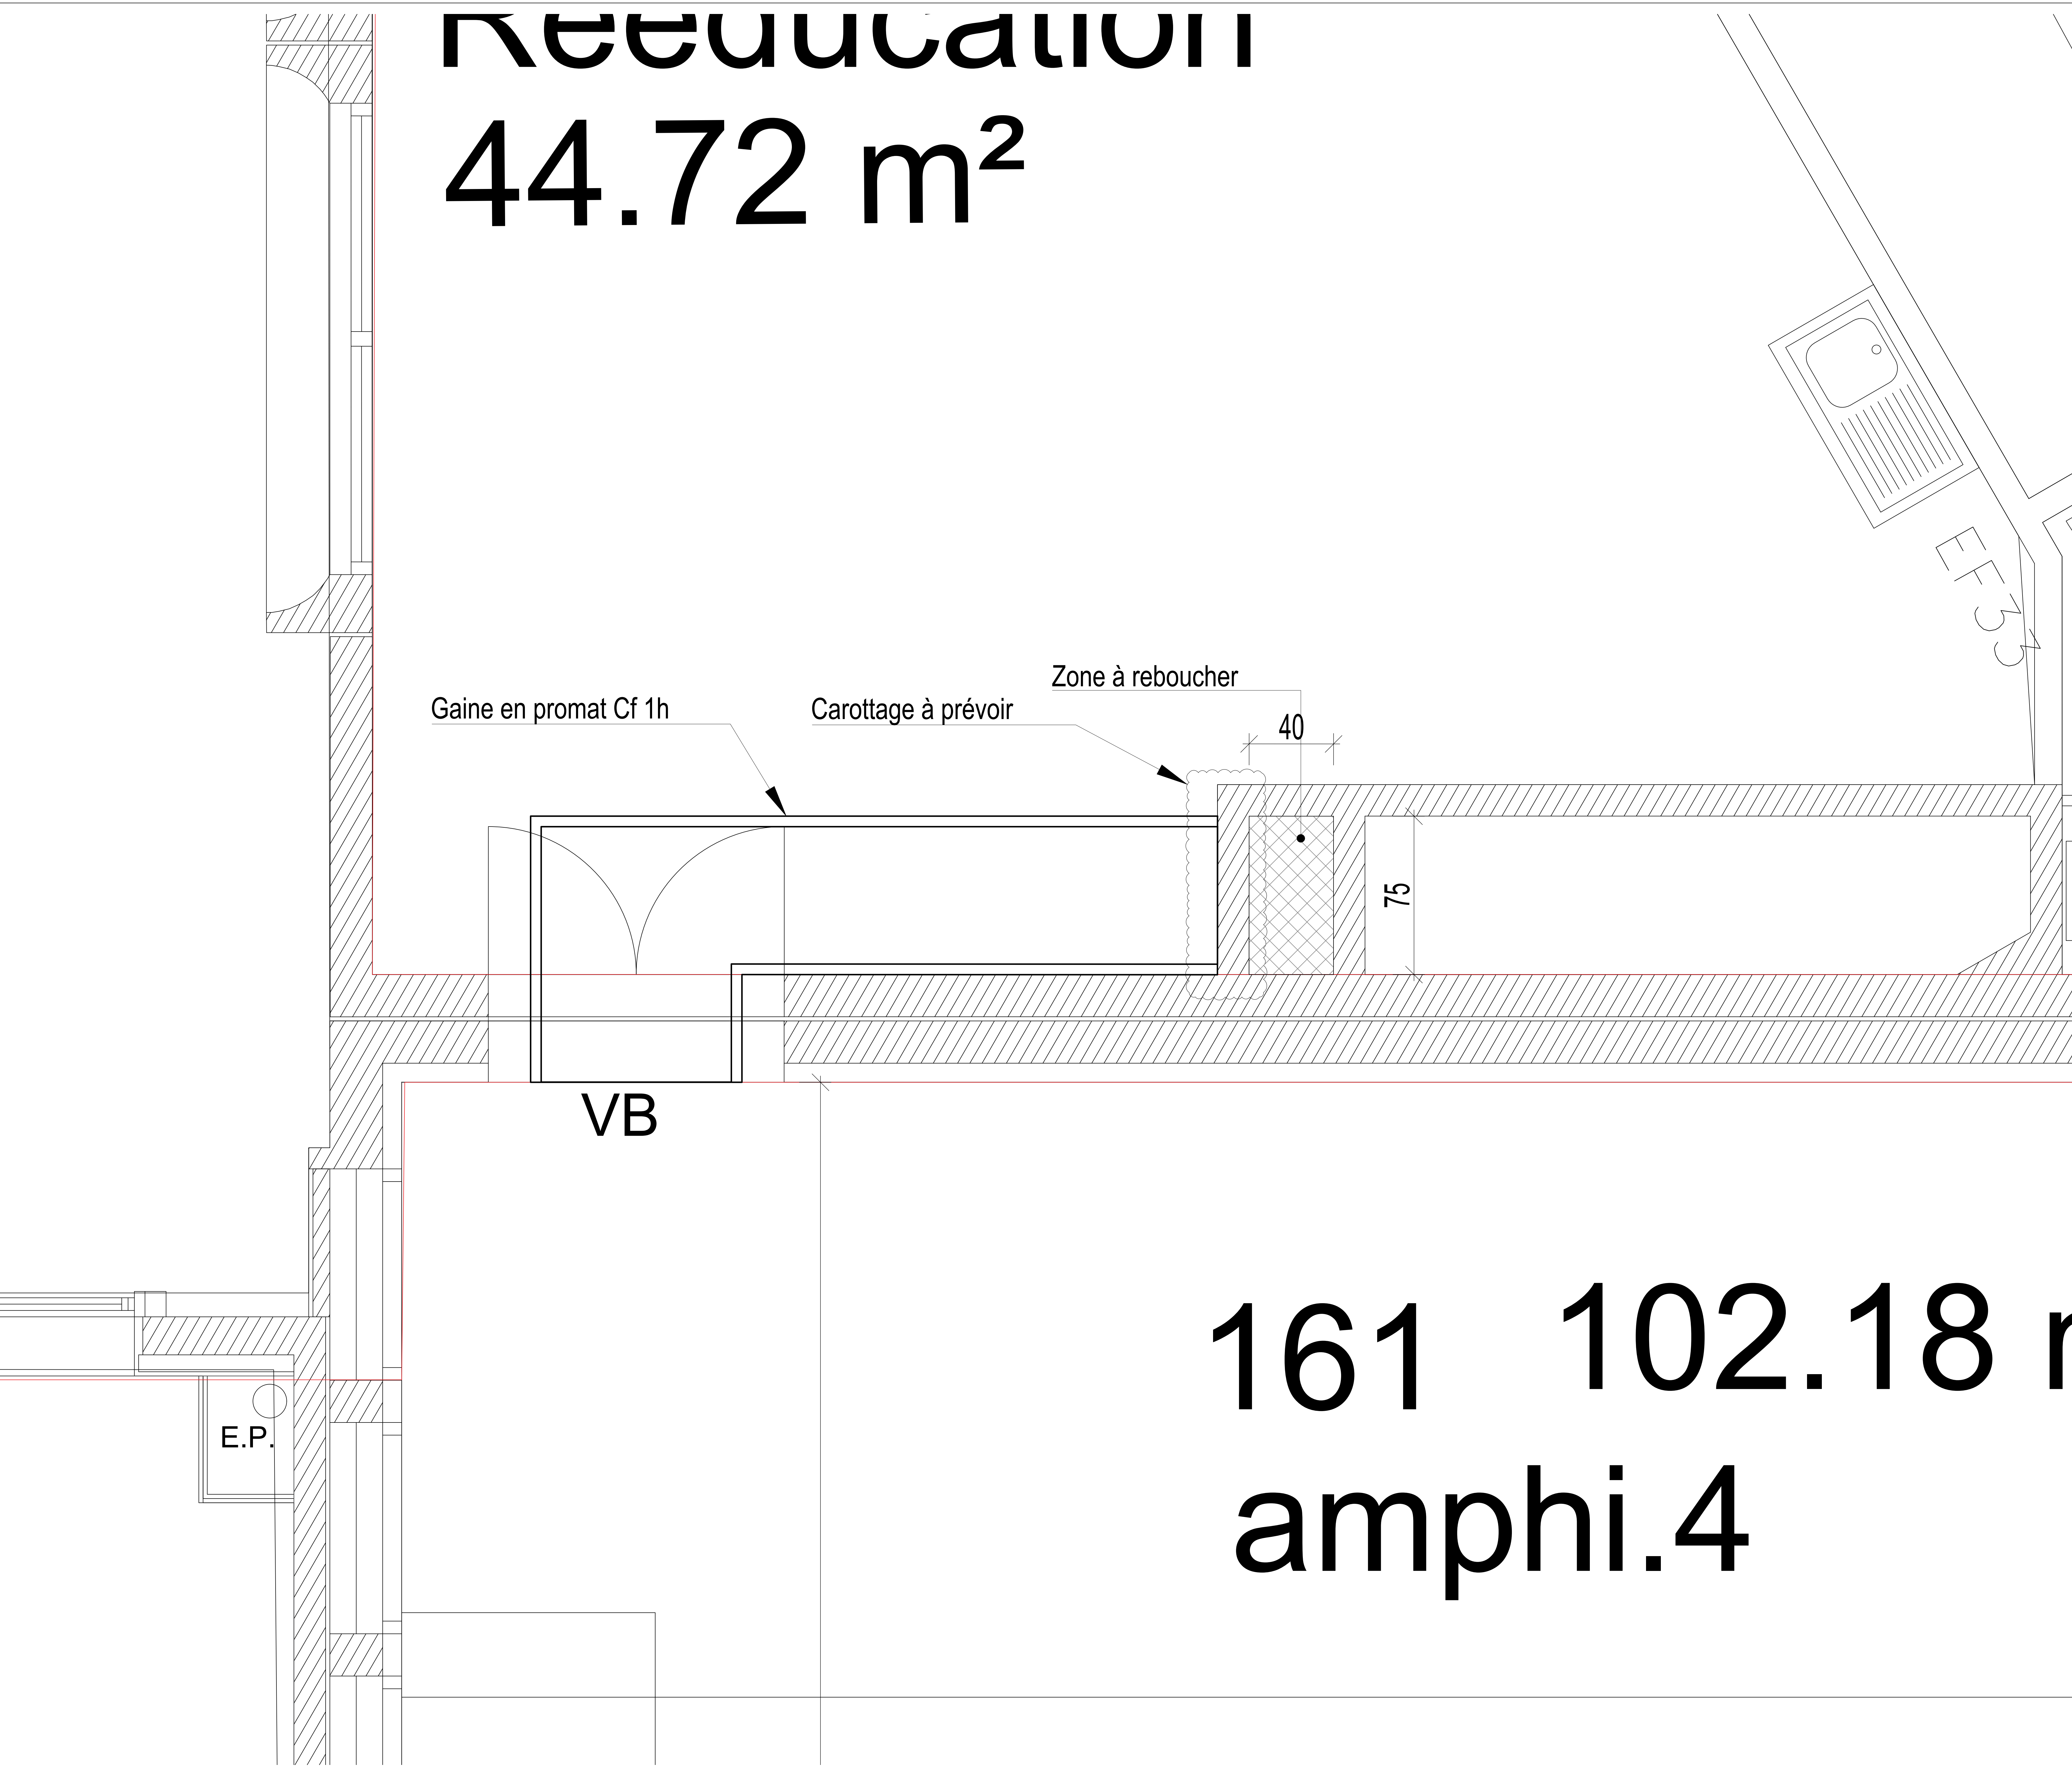


NOTA:
Toutes les côtes sont données à titre indicatif.
Il appartient à chaque entreprise de se rendre sur site, avant l'exécution de son lot, et de vérifier les dimensions, ainsi que les attentes laissées par les autres entreprises.

NOTA:
Contraintes de sol :
ELS=7.77 MPa
ELU=7.77MPa
Contexte sismique:
Zone sismique 1/2/3/4

NOTA:
Caractéristiques des matériaux:
Béton classe XC1 - C25/30
Fck = 25MPa
Fcd = 16,67 MPa
Acier S500 Classe B
Fyk = 500 MPa
Fyd = 435 MPa

ARCHITECTE	MAITRISE D'OUVRAGE

BUREAU D'ETUDES STRUCTURE	ENTREPRISE D'EXECUTION
CEBACO 270 Avenue des Frères Lumière 69 750 GENAY France	

DCE - Ph RDC
DESENFUMAGE DE L'AMPHI 4 VETAGRO MARCY L'ETOILE(69)

AILE 4

Suivi des indices						
Indice	Date	Modifications	Etat	Visé	Visé	Visé
#	DD/MM/AAAA	Just. JUSTIF.	Etat	Visé	Visé	Visé

Codification du document						
Emetteur	Domaine	Ligne	Ouvrage	Phase	Type doc	N° d'Ordre

Insufflateur
Posé sur plot type big foot

Gaine galvanisée

115

0.75

0.15

CH.

EP.O

306.05

0.15

0.40

0.15

2.80


3.50

NOTA:
Contraintes de sol :
ELS=7.77 MPa
ELU=7.77MPa
Contexte sismique:
Zone sismique 1/2/3/4

NOTA:
Toutes les côtes sont données à titre indicatif.
Il appartient à chaque entreprise de se rendre sur site, avant l'exécution de son lot, et de vérifier les dimensions, ainsi que les attentes laissées par les autres entreprises.

NOTA:
Caractéristiques des matériaux:
Béton classe XC1 - C25/30
Fck = 25MPa
Fcd = 16,67 MPa
Acier S500 Classe B
Fyk = 500 MPa
Fyd = 435 MPa

ARCHITECTE	MAITRISE D'OUVRAGE

BUREAU D'ETUDES STRUCTURE CEBACO 270 Avenue des Frères Lumière 69 750 GENAY France	ENTREPRISE D'EXECUTION
	

DCE - Toiture
DESENFUMAGE DE L'AMPHI 4 VETAGRO MARCY L'ETOILE(69)

AILE 4

Suivi des indices						
Indice	Date	Modifications	Etat	Vise	Vérifié	Visé
1	2	3	4	5	6	7

Codification du document						
Emetteur	Domaine	Ligne	Ouvrage	Phase	Type doc	N° d'Ordre