

Gaines traitées CF 2heures
depuis les locaux jusqu'à leurs
débouchés à l'exterieur

Local vannes traitement coupe-feu:

Bâche de relevage condensat

Arrivée Vapeur
depuis CPCU en attente
Bac de décantation

Caillebotis


Local vannes traitement coupe-feu:
- Parois CF 2H
- Porte CF 1H

Escalier d'accès

VH Extraction vers RdC

VB Air neuf depuis RdC

Air neuf depuis Extérieur

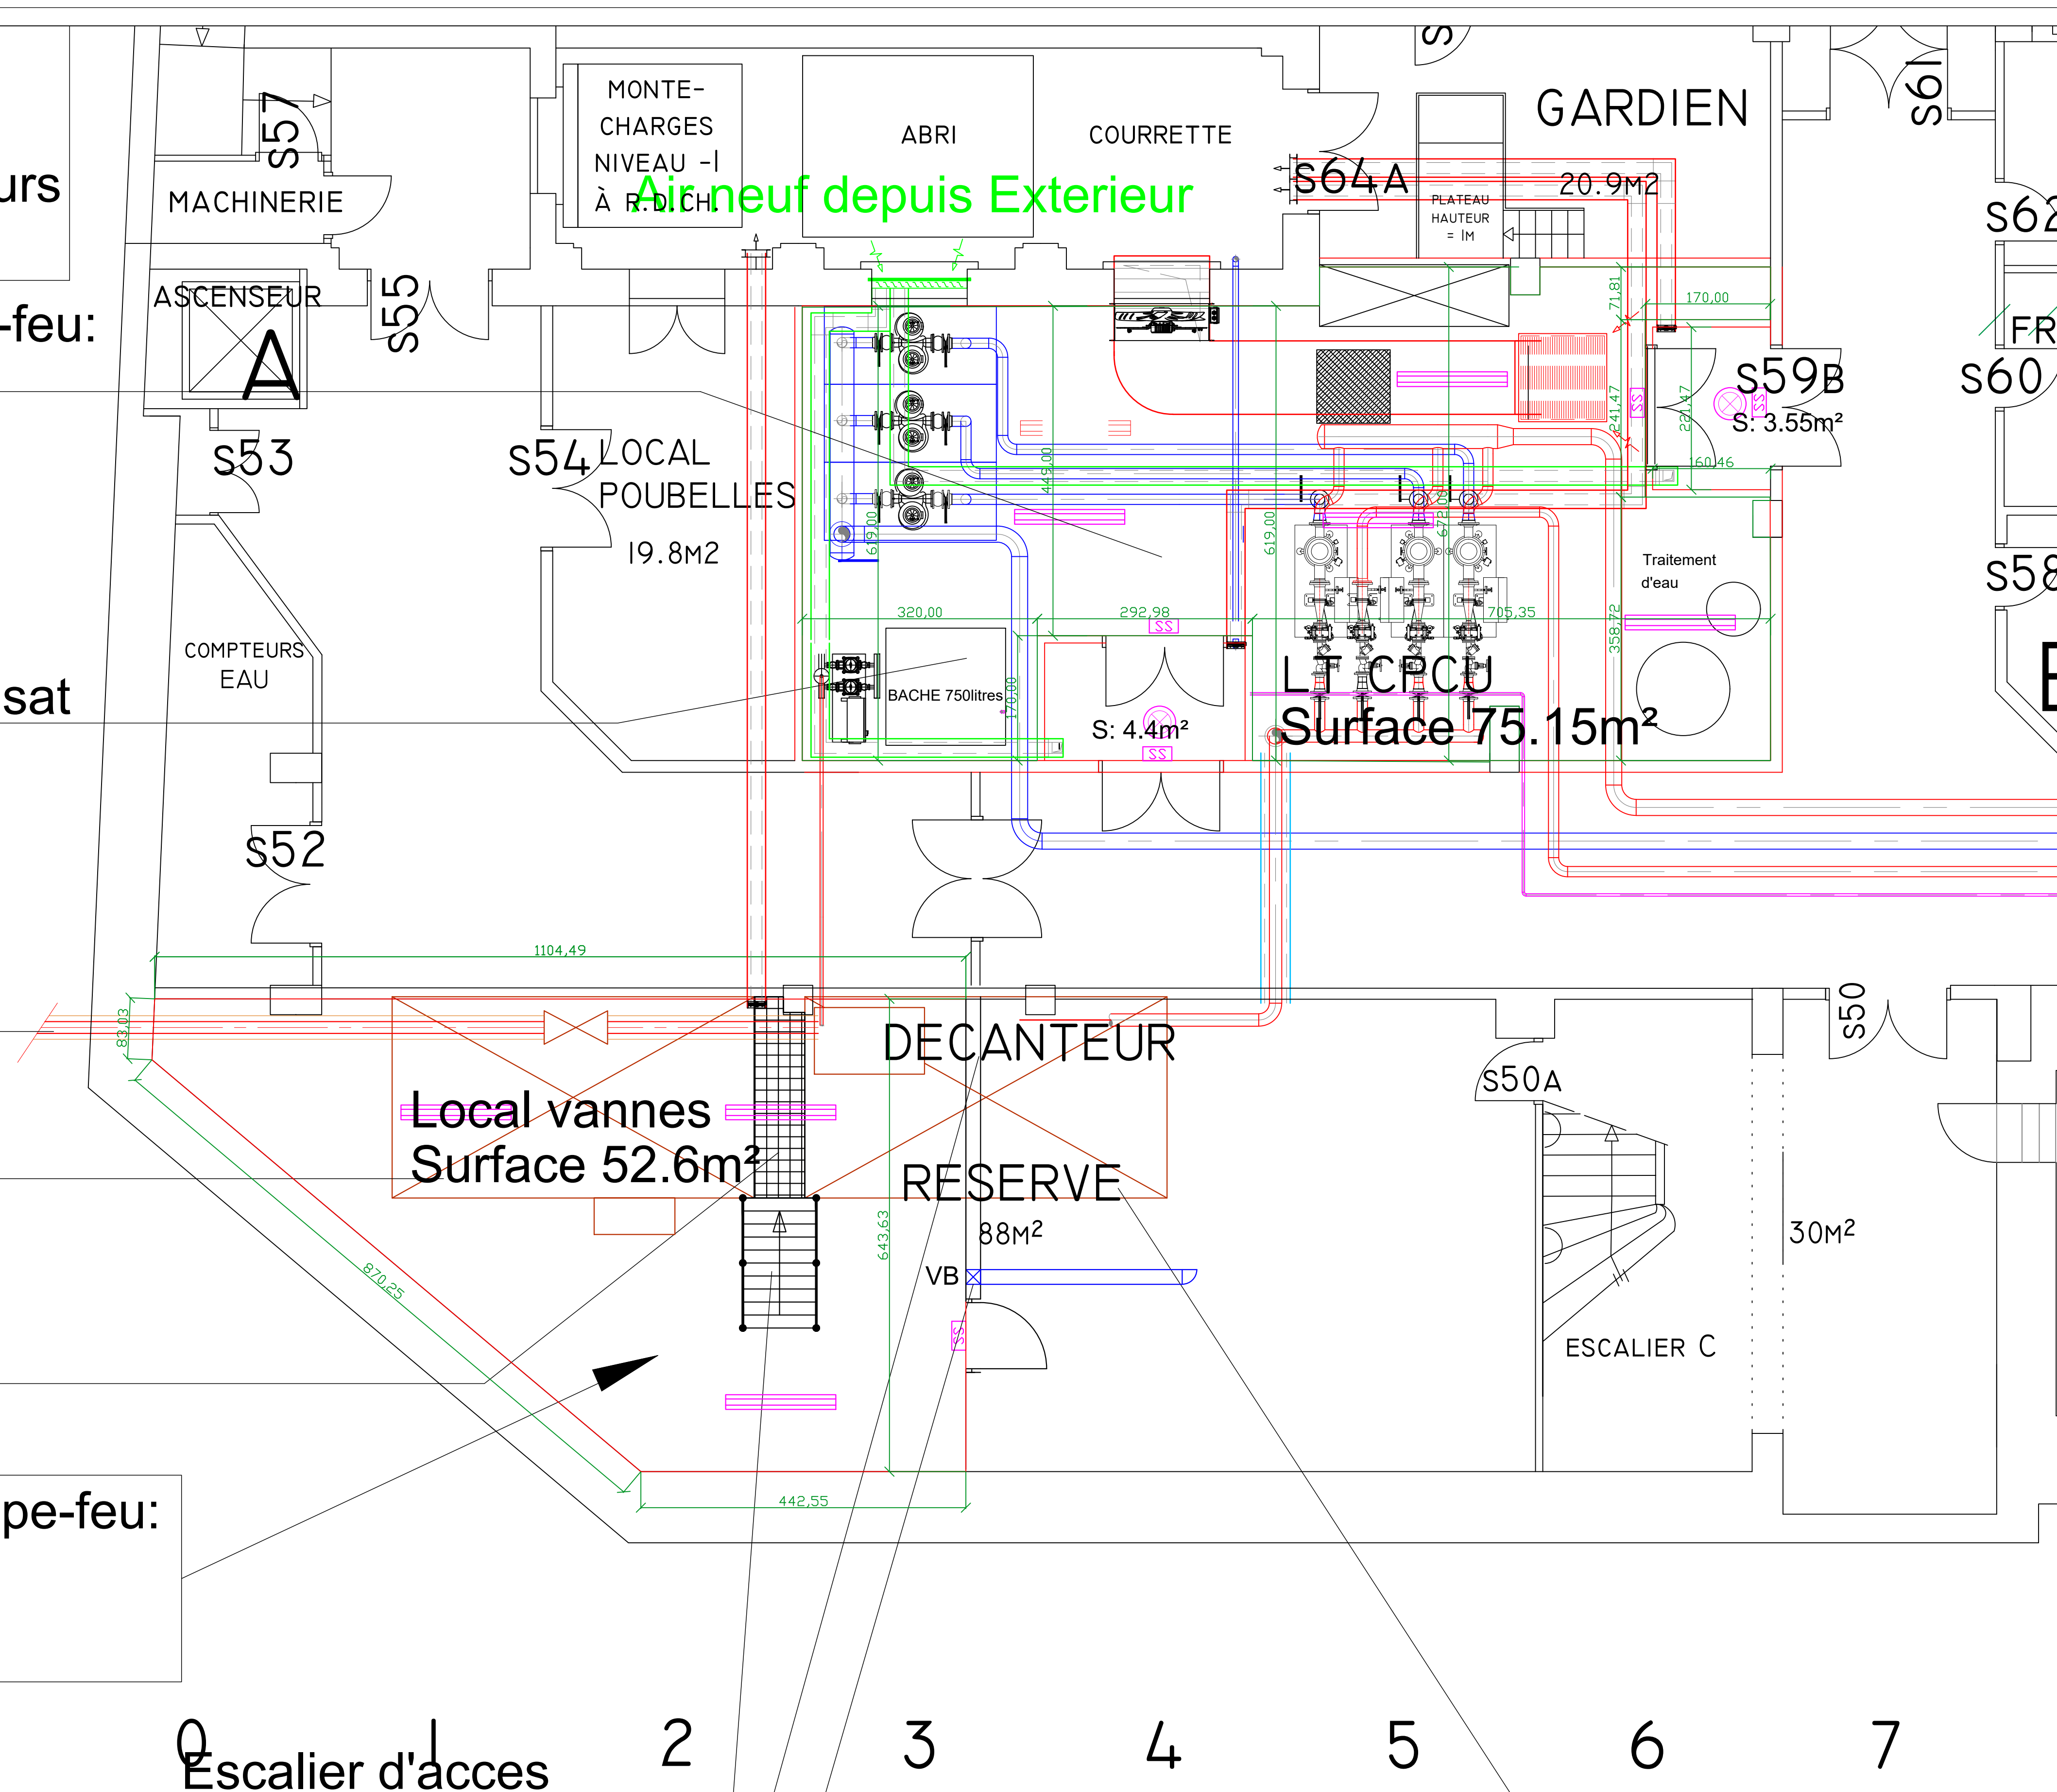


LEGENDE

- Calorifuge Coffrage coupe-feu
Tuyau vapeur DN150
- Calorifuge
Tuyau de condensat DN50
- Tuyau de vapeur basse-pression
- Gaine d'extraction
- Gaine d'air neuf
- Luminaire 2x58W
- Hublot
- Bloc de secours

UNIVERSITE RENE DESCARTES PARISV
CENTRE UNIVERSITAIRE DES SAINTS-PERES
45, rue des saints-peres 75006 PARIS

CREATION D'UNE SOUS-STATION VAPEUR
NIVEAU SOUS-SOL 1
ETAT FUTUR

VISA		ENTREPRISE	
BUREAU DE CONTROLE	COORDONNATEUR S.P.S.	D.P.C.	SELON
...

 BET Electricité 11 rue Gutenberg 93500 Pantin Tel : +33 1 56 27 01 59 Fax : 09 57 11 87 78 www.iconex.fr	Groupe ICONEX Ingénieurs - Conseils	Dossier N° 21468	Plan N° CVC-02	Indice B
	Format Echelle	Date	Fichier	TYPE DE DOSSIER
	N° LOT	LOT	25/02/2023	DCE
		CVC		

MODIFICATIONS

Indice	Date	Modifications
A	25/02/2023	Création du Plan
B	13/02/2025	MoJ DCE