



LOCAL CPCU

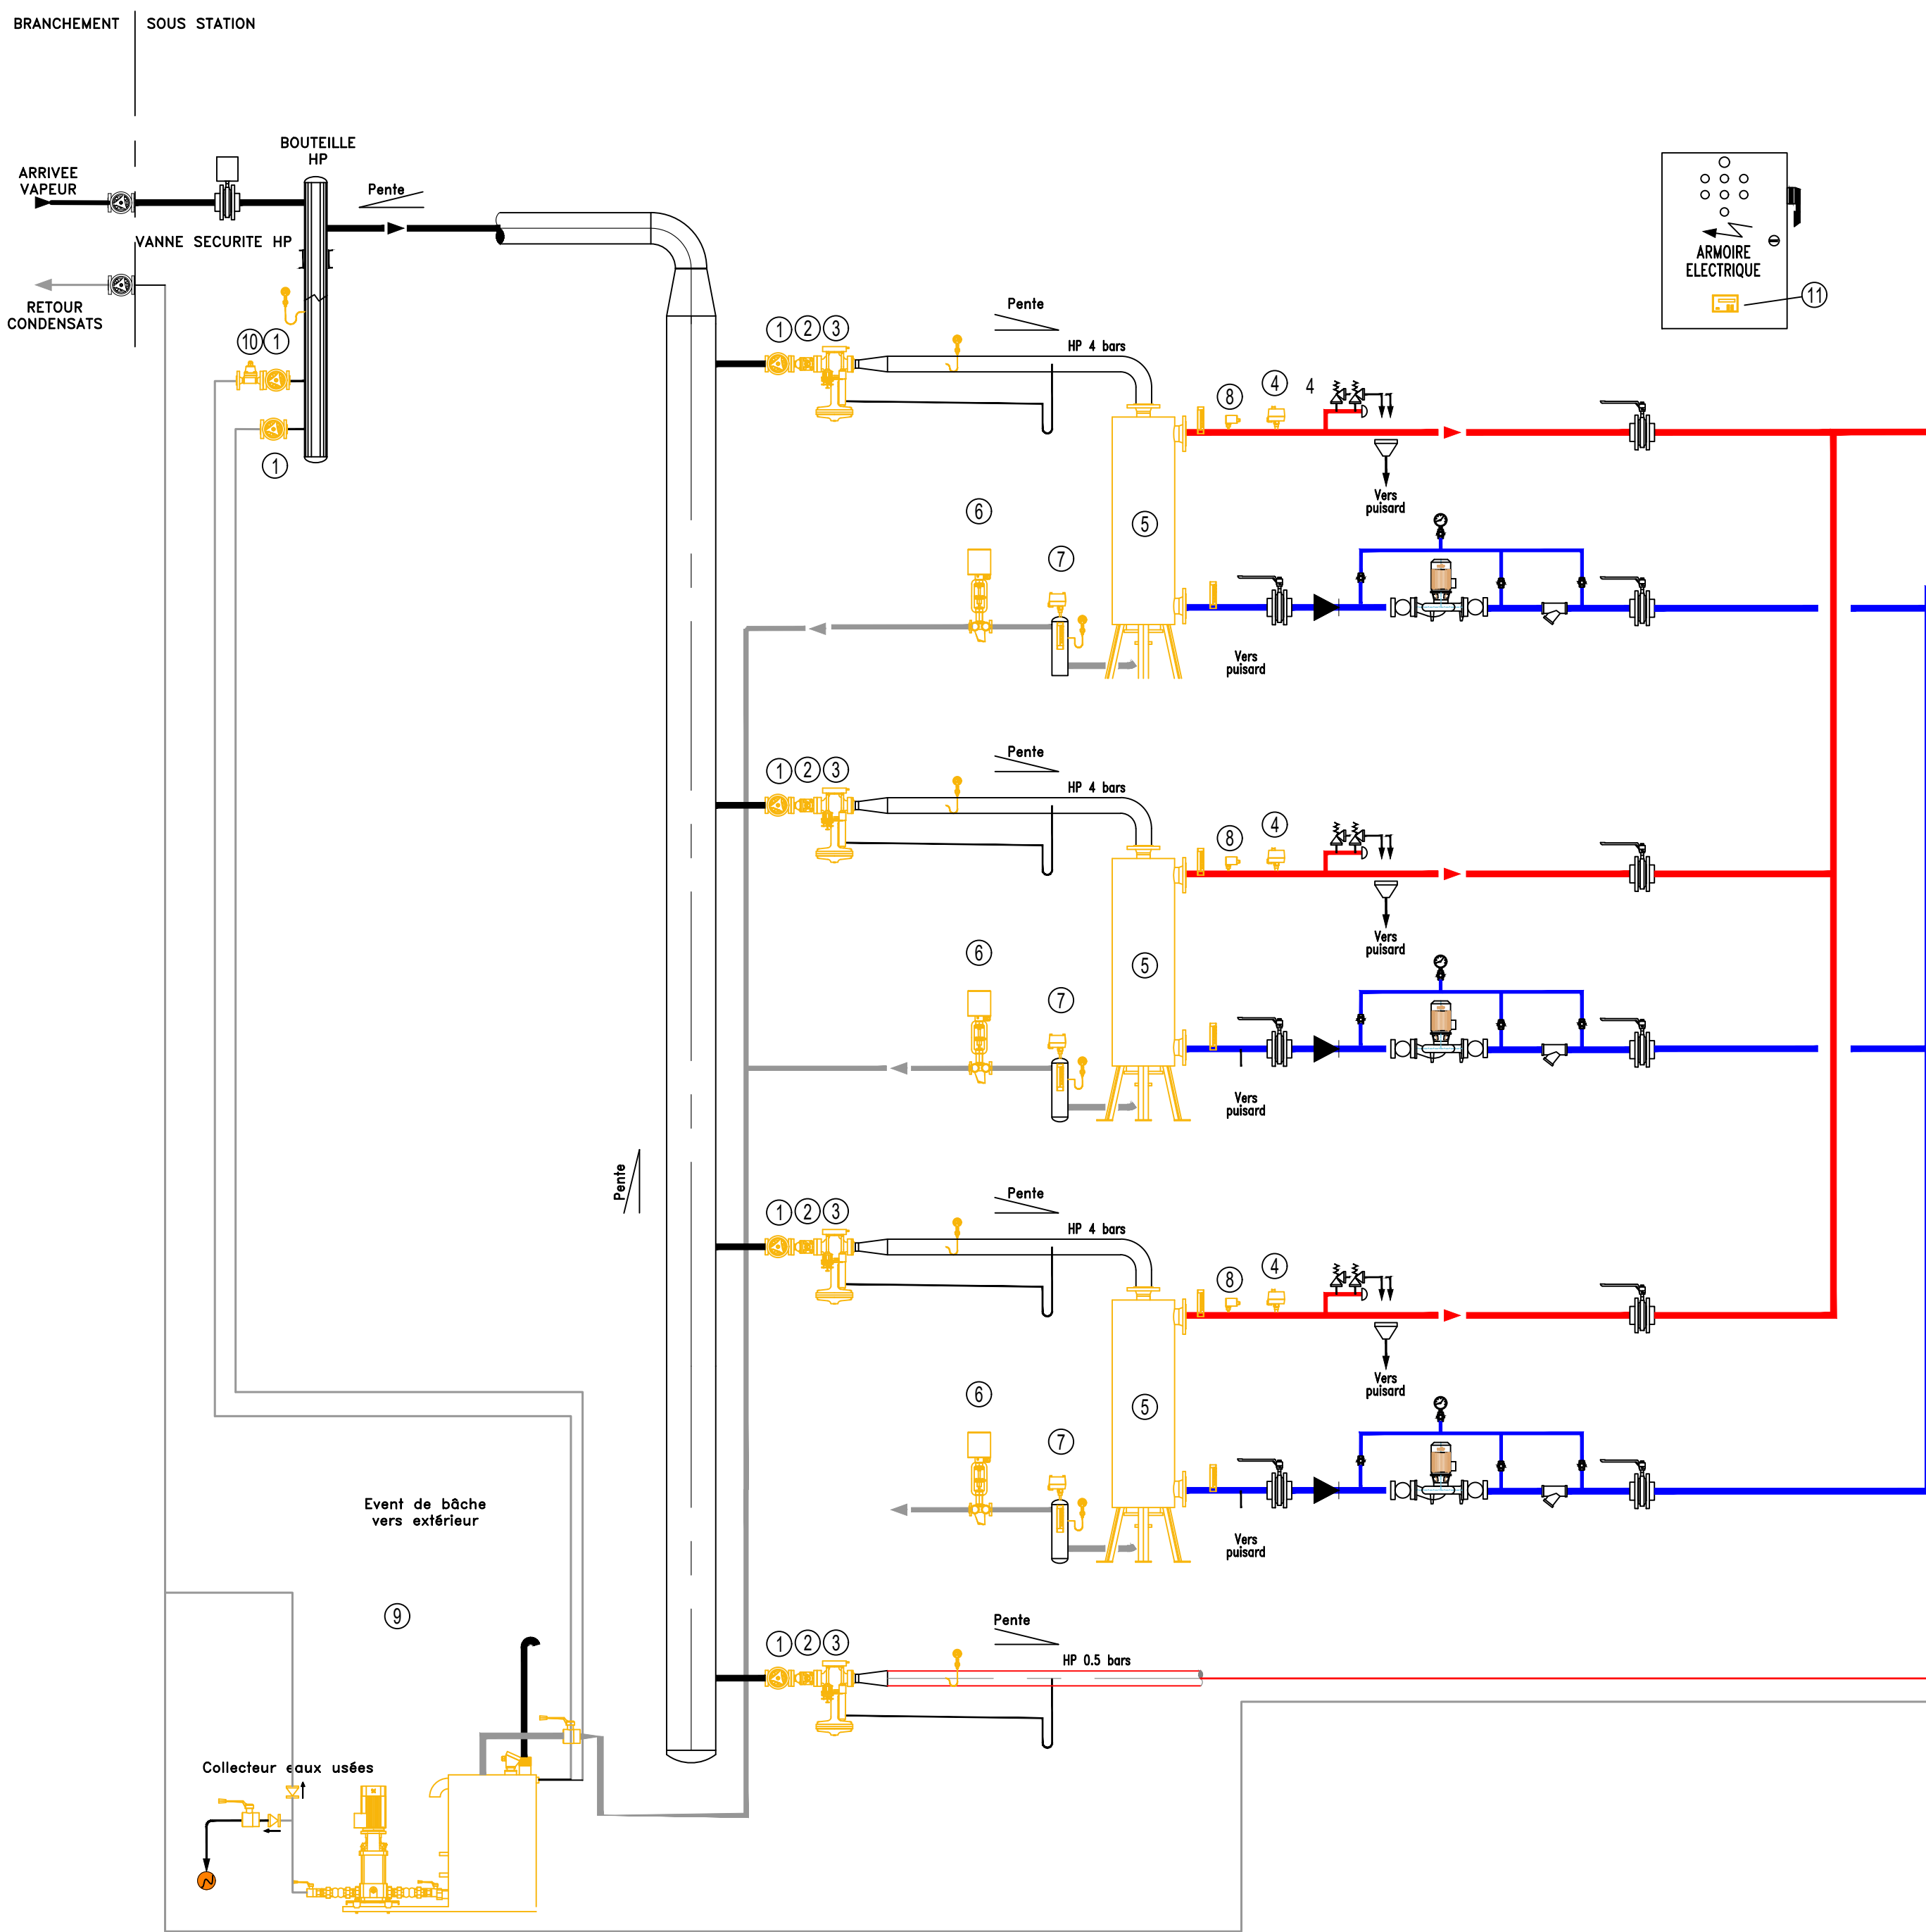

SOUS STATION

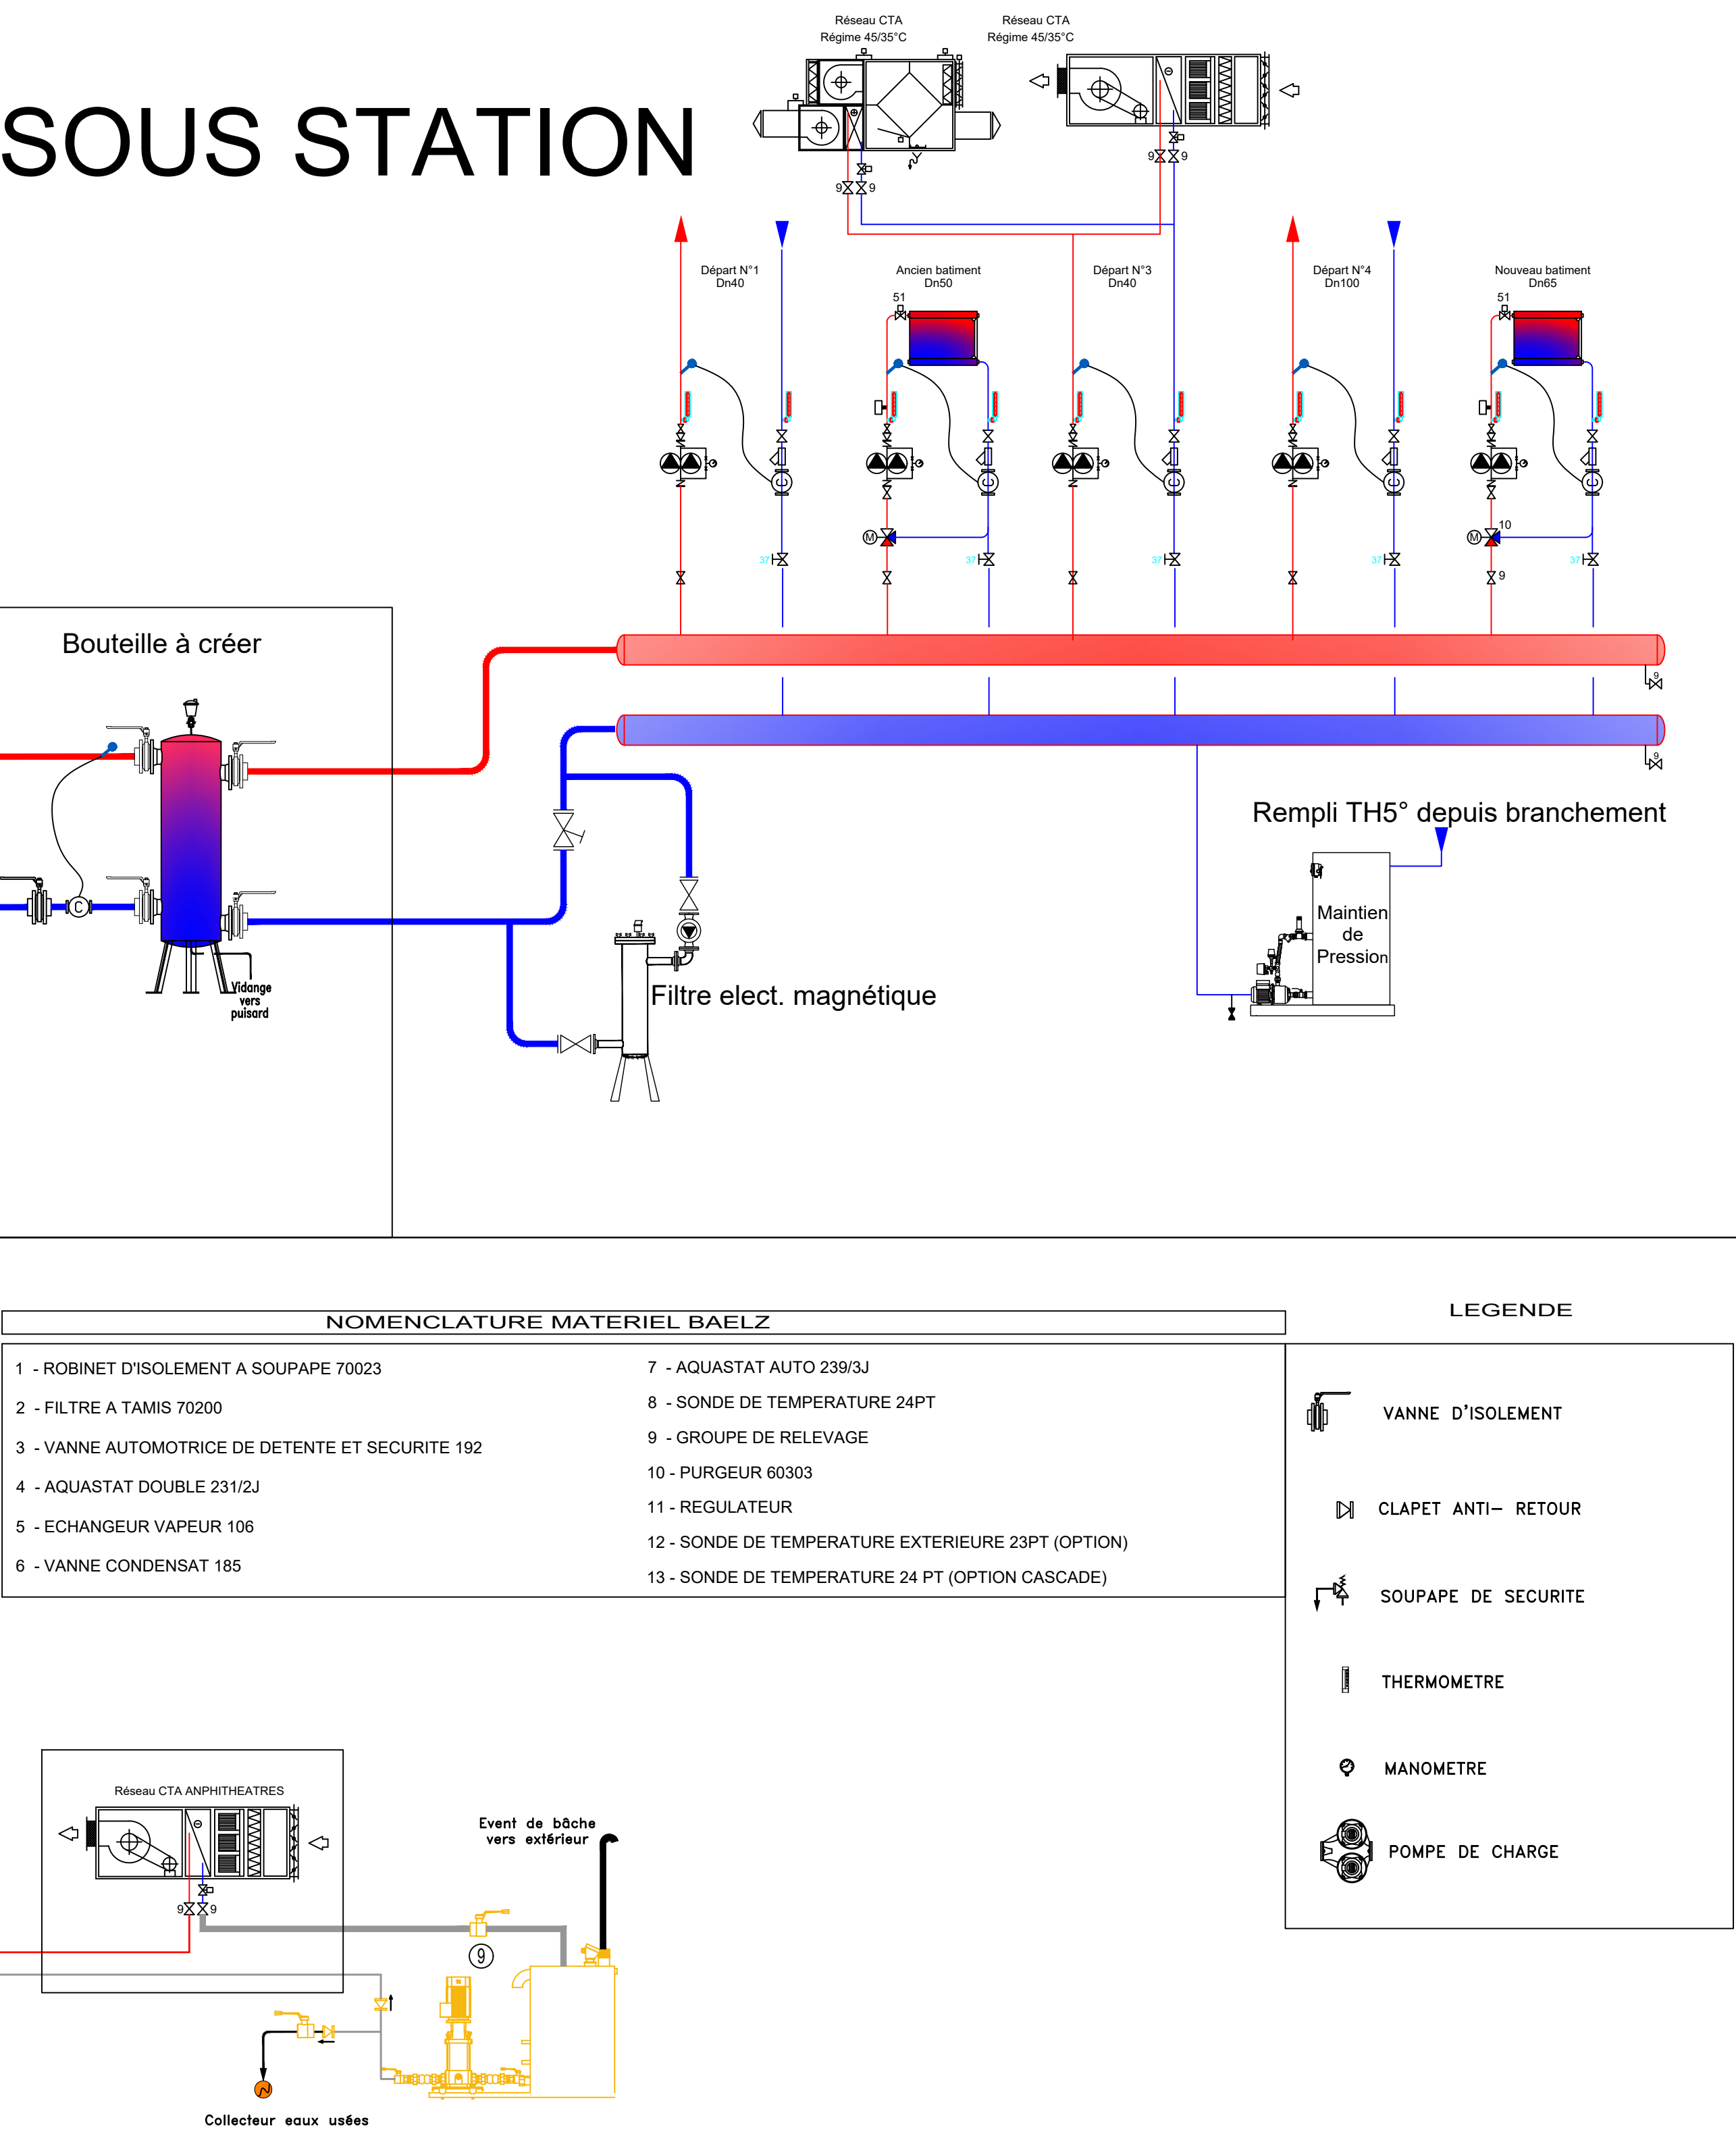

| NOMENCLATURE MATERIEL BÄELZ | | | LEGENDE | |
|--|--|--|---------|---------------------|
| 1 - ROBINET D'ISOLEMENT A SOUPAPE 70023 | 7 - AQUASTAT AUTO 239/3J | | | VANNE D'ISOLEMENT |
| 2 - FILTRE A TAMIS 70200 | 8 - SONDE DE TEMPERATURE 24PT | | | CLAPET ANTI- RETOUR |
| 3 - VANNE AUTOMOTRICE DE DETENTE ET SECURITE 192 | 9 - GROUPE DE RELEVAGE | | | SOUPAPE DE SECURITE |
| 4 - AQUASTAT DOUBLE 231/2J | 10 - PURGEUR 60303 | | | THERMOMETRE |
| 5 - ECHANGEUR VAPEUR 106 | 11 - REGULATEUR | | | MANOMETRE |
| 6 - VANNE CONDENSAT 185 | 12 - SONDE DE TEMPERATURE EXTERIEURE 23PT (OPTION) | | | POMPE DE CHARGE |
| | 13 - SONDE DE TEMPERATURE 24 PT (OPTION CASCADE) | | | |

UNIVERSITE RENE DESCARTES PARISV
CENTRE UNIVERSITAIRE DES SAINTS-PERES
45, rue des saints-peres 75006 PARIS

CREATION D'UNE SOUS-STATION VAPEUR

NIVEAU SOUS-SOL 1
ETAT FUTUR

| | | | |
|---------------------------|-----------------------------|---------------|-------|
| VISA | | ENTREPRISE | |
| BUREAU DE CONTROLE ... | COORDONNATEUR S.P.S. ... | D.P.C. ... | SELON |

| | | | | |
|--------|--|------------|------------|--------|
| | Groupe ICONEX Ingénieurs - Conseils 11 rue Gutenberg 93500 Pantin Tel : +33 1 56 27 01 59 Fax : 09 57 11 87 78 www.iconex.fr | Dossier N° | Plan N° | Indice |
| | | 21468 | CVC-03 | B |
| | | Format | Echelle | Date |
| N° LOT | LOT | 1/20 | 25/02/2023 | DCE |
| CVC | | | | |

| MODIFICATIONS | | |
|---------------|------------|------------------|
| Indice | Date | Modifications |
| A | 25/02/2023 | Création du Plan |
| B | 13/02/2025 | MaJ DCE |
| | | |
| | | |
| | | |
| | | |
| | | |

Ce document est la propriété intellectuelle et physique d'ICONEX. Il ne pourra être dupliqué de quelque moyen que ce soit sans l'autorisation de ses auteurs.