

UNIVERSITE RENE DESCARTES PARISIV
CENTRE UNIVERSITAIRE DES SAINTS-PERES
45, RUE DES SAINTS-PERES 75006 PARIS

EGOUT
PLAN DU
SOUS-SOL


SERVICE TECHNIQUE
DWG/MISA/JOUR
CUSP

L. MADELINE ARCHITECTE D.G.
J. MARECHAL ARCHITECTE D.P.L.G.

LES COTES SONT À
VÉRIFIER SUR PLACE

Zones réaménagées

Circulations

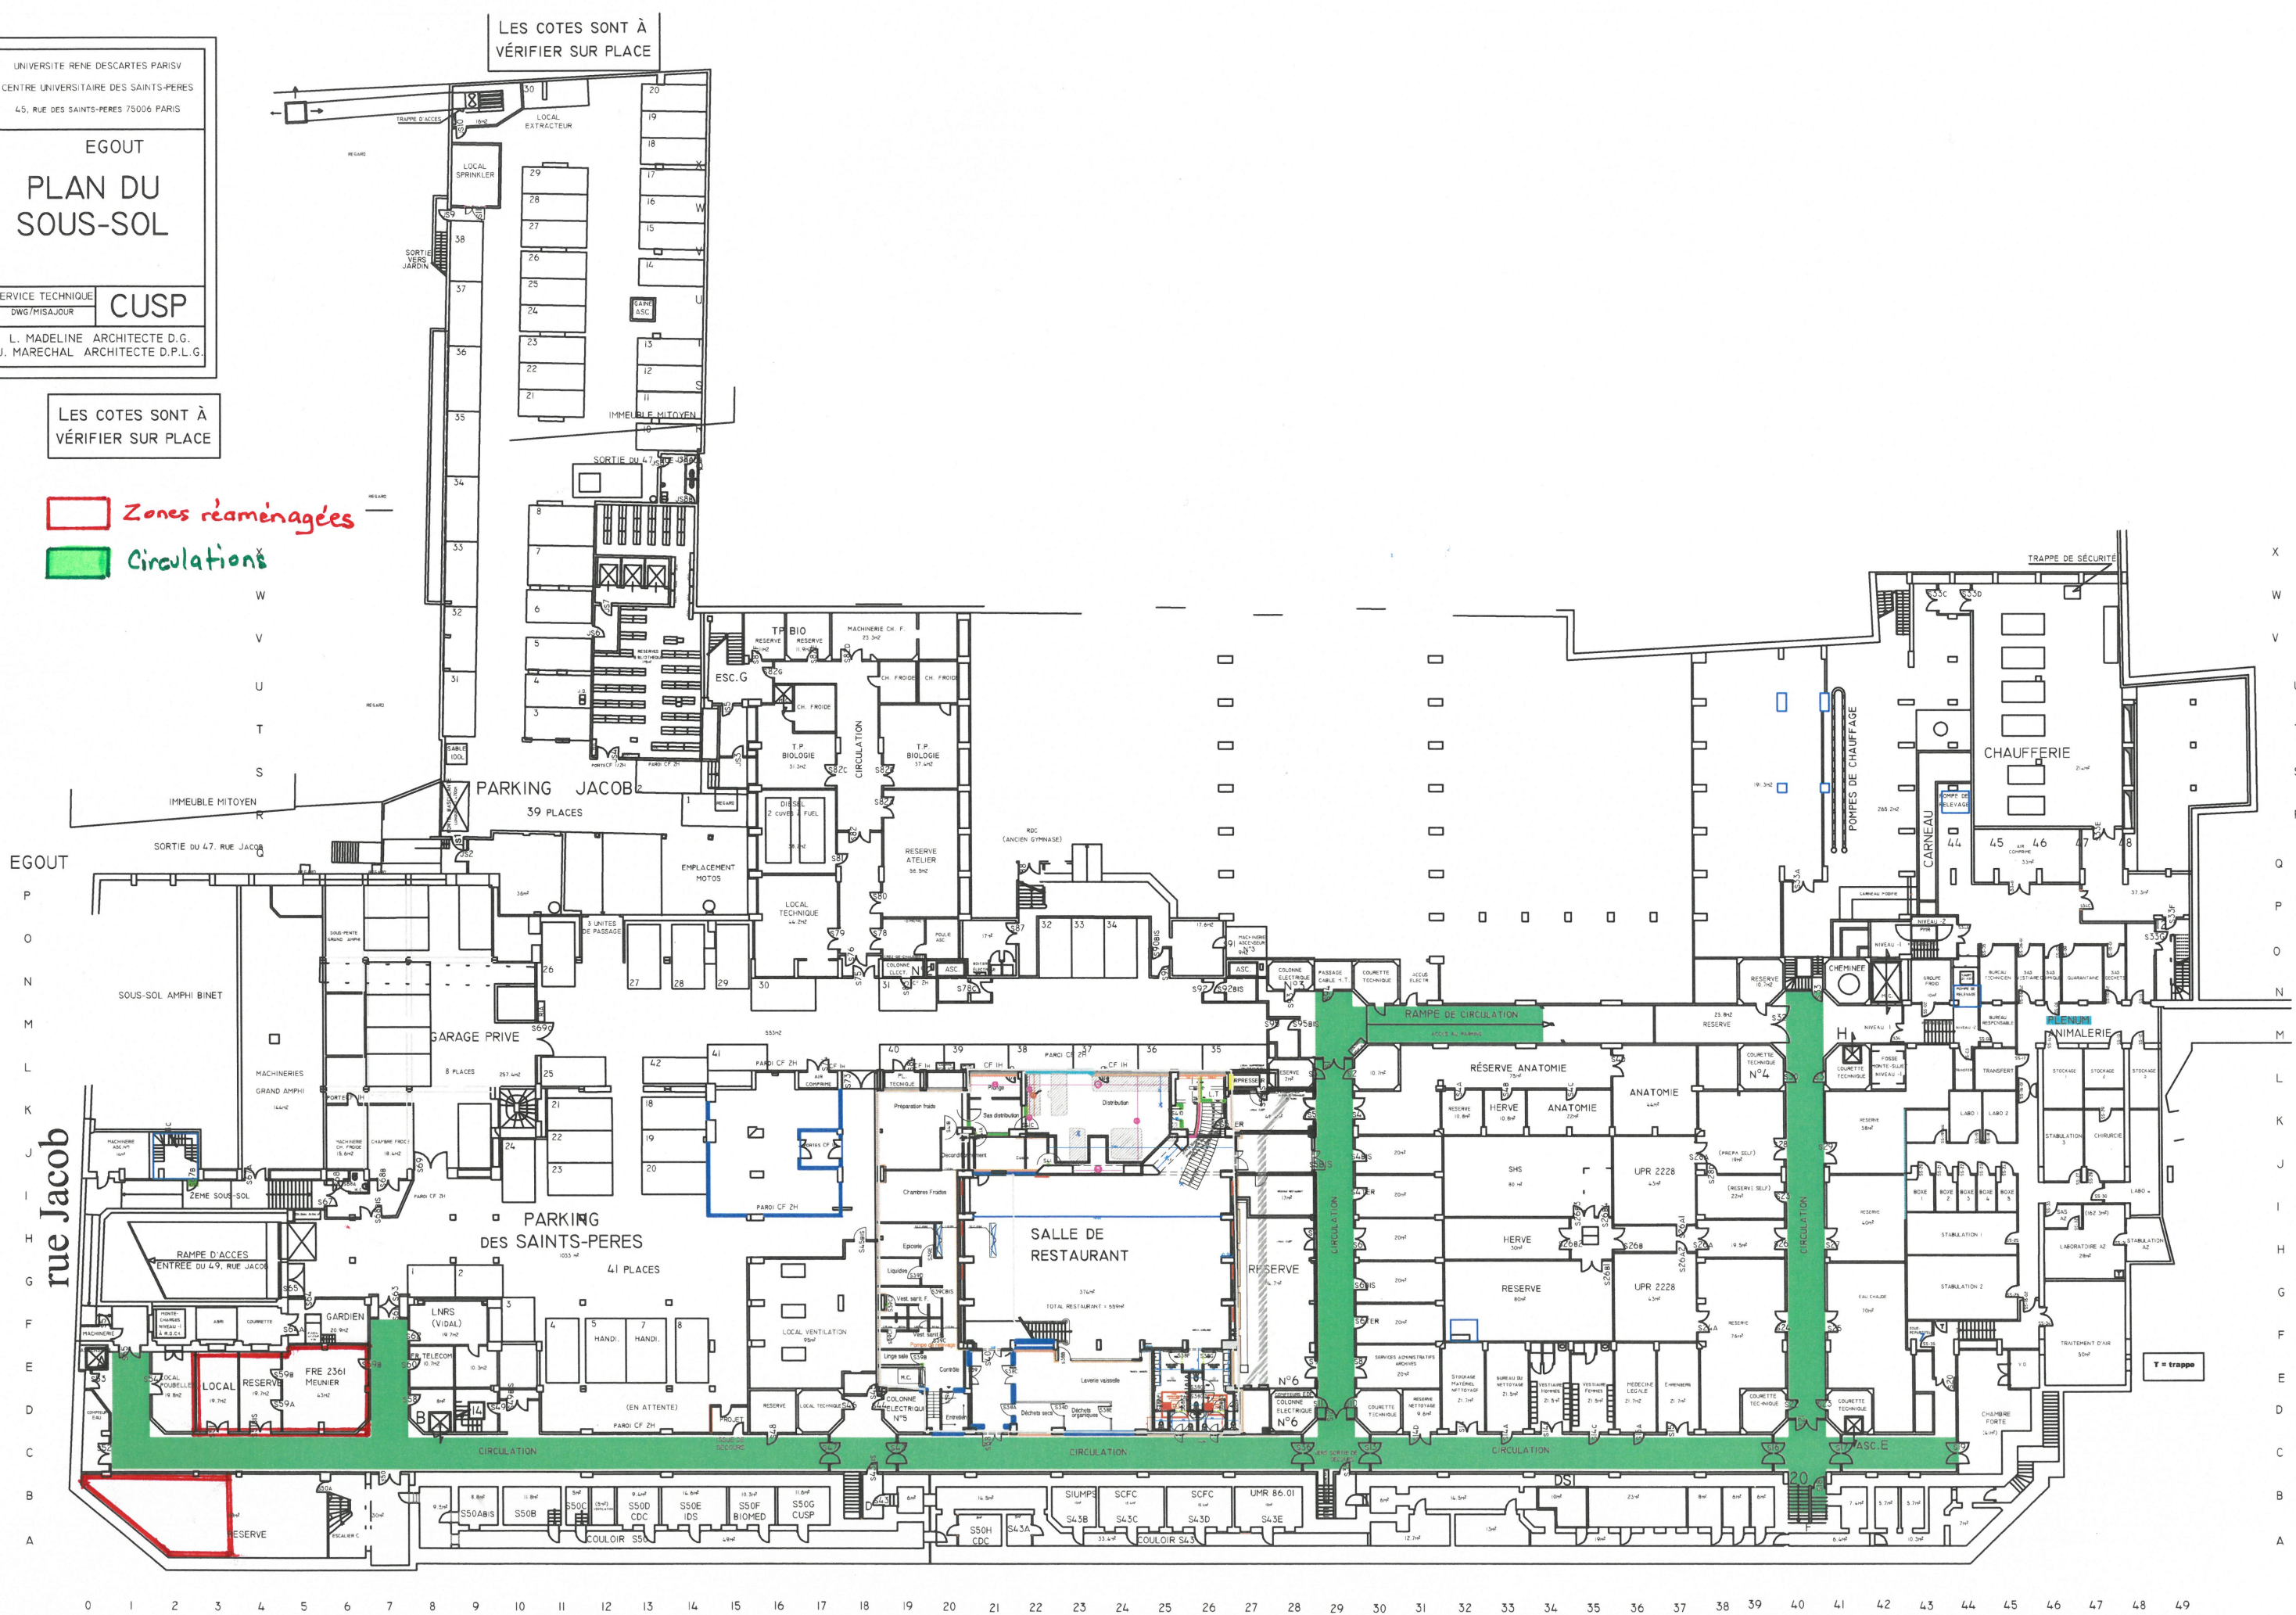

0 1 2 