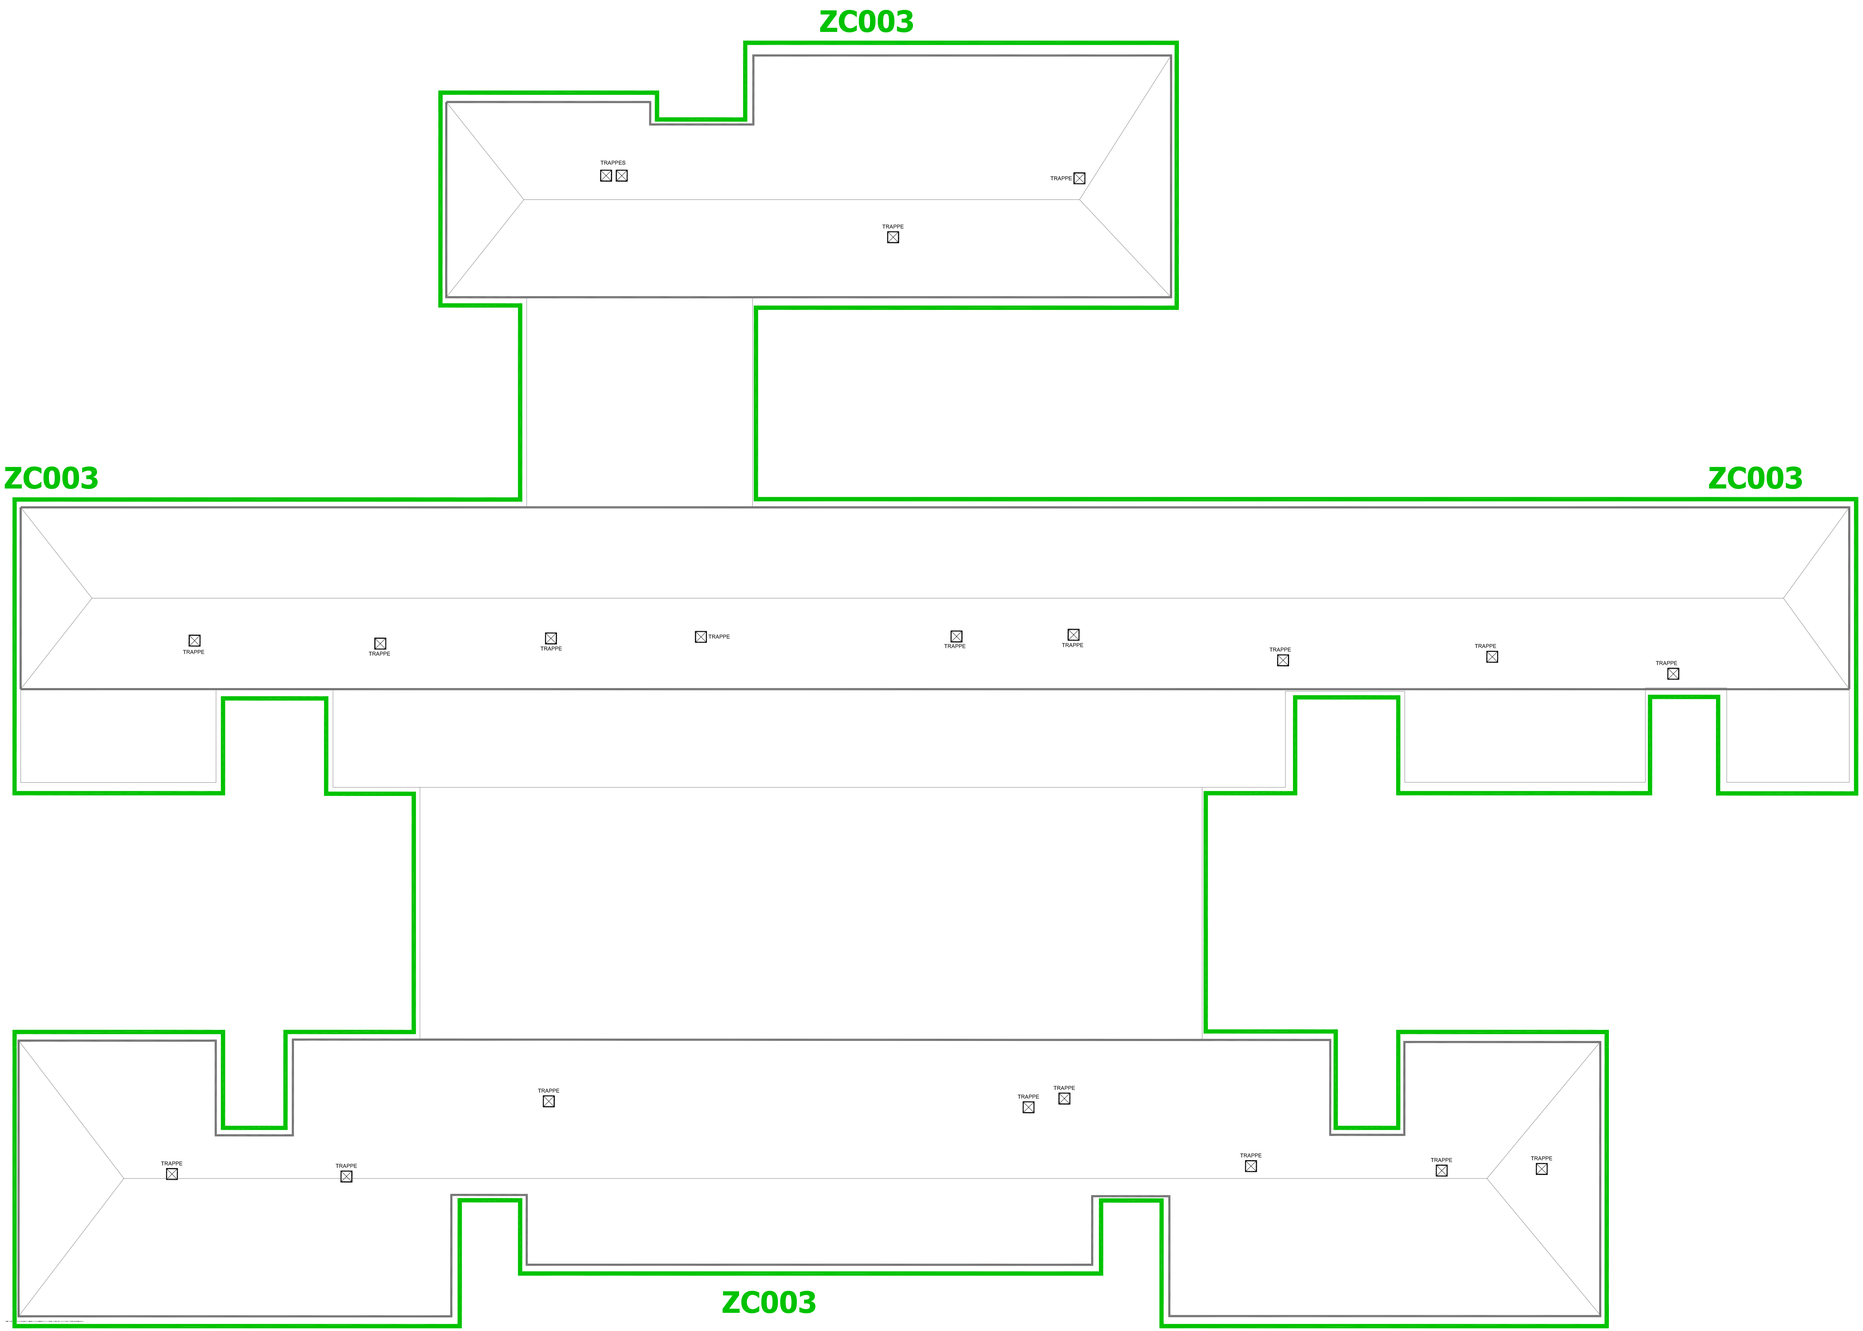

ZA:	Zone d'alarme
ZC:	Zone de compartimentage
ZF:	Zone de désenfumage
ZDa:	Zone de détection automatique
ZDm:	Zone de déclencheur manuel

ZC 003

CENTRE HOSPITALIER DU FOREZ
AMELIORATION DE LA SECURITE INCENDIE

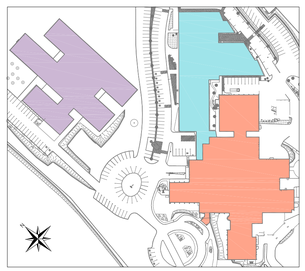

Bâtiment Psychiatrie Co-secteurs

Nouveau Bâtiment Pôle Mère-Enfant

Bâtiment Hôpital

Plan de zonage S.S.I. / Principe de désenfumage

MAÎTRISE D'OUVRAGE

Centre Hospitalier du Forez
10 Avenue des Monts du Soir B.P 219
42605 Montbrison Cedex
Tel : 04 77 96 78 00

MAÎTRISE D'OEUVRE

EGC CAPALDI
16 rue Franche Comté
69110 Sainte-Foy-Lès-Lyon
Tel : 04 72 32 00 10
www.egc-capaldi.fr
Email : egccapaldi@aol.com

INDICE	DATE	MODIFICATIONS

Bâtiment Psychiatrie / Co-secteurs - Niveau Combles - Projet

Phase	Date	Echelle	N° PSY_NC / 02	Indice
DCE	JANVIER 2025	1/125 ème		

Aff: Amélioration de la sécurité incendie — Fichier: