
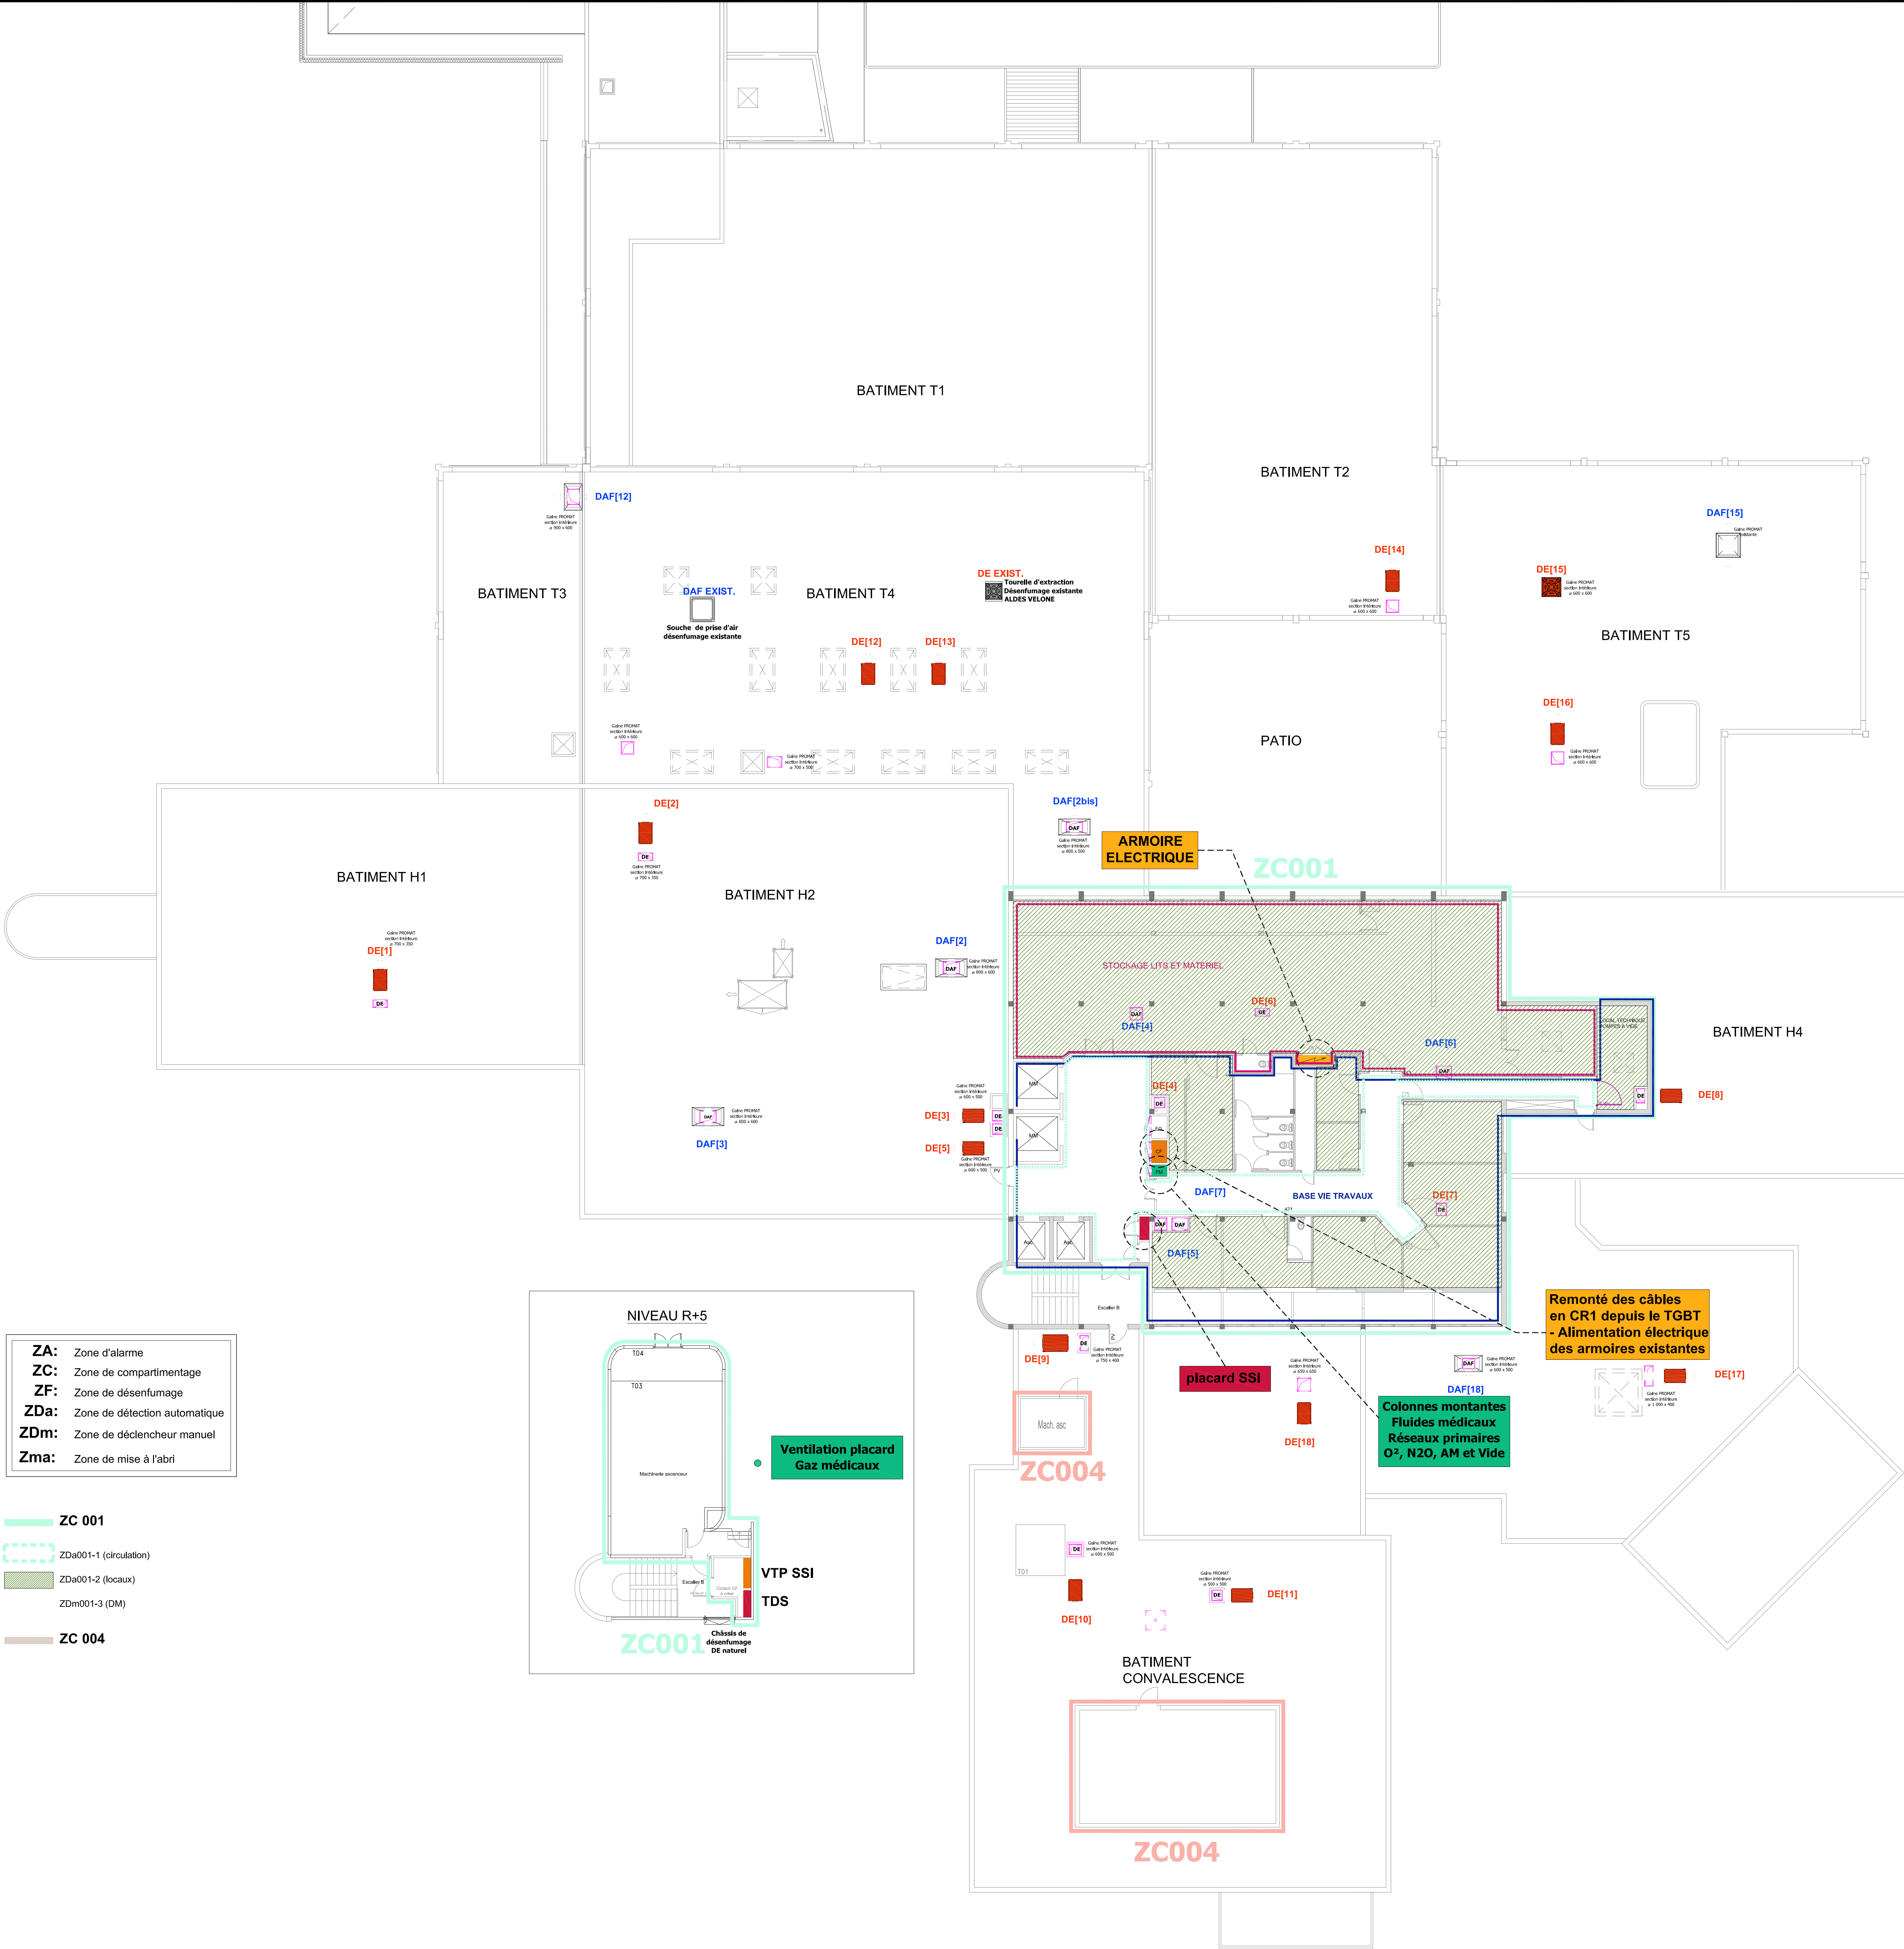


- ZA:** Zone d'alarme  
**ZC:** Zone de compartimentage  
**ZF:** Zone de désenfumage  
**ZDa:** Zone de détection automatique  
**ZDm:** Zone de déclencheur manuel  
**Zma:** Zone de mise à l'abri

- ZC 001**  
ZDa001-1 (circulation)  
ZDa001-2 (locaux)  
ZDm001-3 (DM)  
**ZC 004**

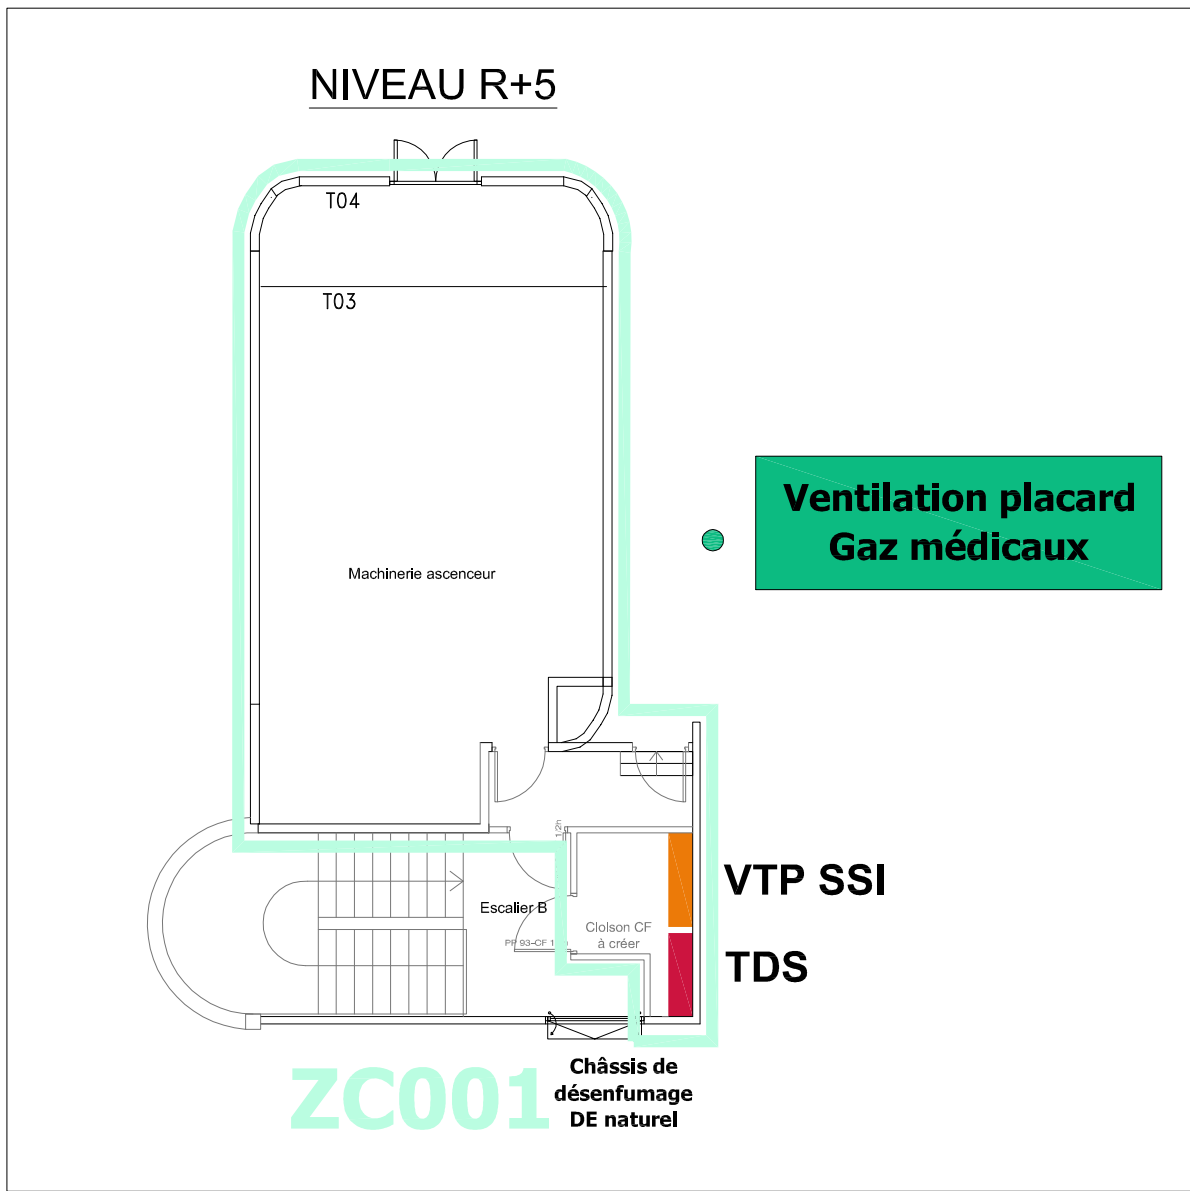

**CENTRE HOSPITALIER DU FOREZ**  
**AMELIORATION DE LA SECURITE INCENDIE**

**Bâtiment Psychiatrie Co-secteurs**  
**Nouveau Bâtiment Pôle Mère-Enfant**  
**Bâtiment Hôpital**

**Plan de zonage S.S.I. / Principe de désenfumage**

MAITRISE D'OUVRAGE  
**Centre Hospitalier du Forez**  
10 Avenue des Monts du Soir B.P 219  
42605 Montbrison Cedex  
Tel : 04 77 96 78 00

MAITRISE D'OEUVRE  
**EGC CAPITAL**  
16 rue Franche Comté  
69110 Sainte-Foy-Les-Lyon  
Tel : 04 72 32 00 10  
www.egc-capital.fr  
Email : egccapital@ael.com

| INDICE | DATE | MODIFICATIONS |
|--------|------|---------------|
|        |      |               |
|        |      |               |
|        |      |               |

**Bâtiment Hôpital - Niveaux N+4 / N+5**

| Phase | Date                                 | Echelle   | N° BH_N04 et N05 / 08 | Indice   |
|-------|--------------------------------------|-----------|-----------------------|--|
| DCE   | JANVIER 2025                         | 1/125 ème |                       |  |
| Aff:  | Amélioration de la sécurité incendie |           |                       | Fichier: Plan de zonage S.S.I. - Principe de désenfumage |