

- ZA: Zone d'alarme  
ZC: Zone de compartimentage  
ZF: Zone de désenfumage  
ZDa: Zone de détection automatique  
ZDm: Zone de déclencheur manuel  
Zma: Zone de mise à l'abri


- ZC 008 (26 Lits)  
ZDa008-1 (circulation)  
ZDa008-2 (locaux + chambres)  
ZDm008-3 (DM)  
ZF 008

- ZC 009 (30 Lits)  
ZDa009-1 (circulation)  
ZDa009-2 (locaux + chambres)  
ZDm009-3 (DM)  
ZF 009

- ZC 010 (8 Lits)  
ZDa010-1 (circulation)  
ZDa010-2 (locaux + chambres)  
ZDm010-3 (DM)  
ZF 010

- Zone de mise à l'abri  
Limite de zone de compartimentage

Désenfumage Extraction	Désenfumage Air frais
AE[1.R+1]: 5 400 m³/h	AF[1.R+1]: 30 dm²
AE[2.R+1]: 7 200 m³/h	AF[2.R+1]: 7 200 m³/h
AE[3.R+1]: 7 200 m³/h	AF[3.R+1]: 7 200 m³/h
AE[4.R+1]: 5 400 m³/h	AF[4.R+1]: 5 400 m³/h
AE[5.R+1]: 5 400 m³/h	AF[5.R+1]: 5 400 m³/h
AE[6.R+1]: 7 200 m³/h	AF[6.R+1]: 7 200 m³/h
AE[7.R+1]: 7 200 m³/h	AF[7.R+1]: 7 200 m³/h
AE[8.R+1]: 7 200 m³/h	AF[8.R+1]: 40 dm²
AE[9.R+1]: 9 000 m³/h	AF[9.R+1]: 50 dm²

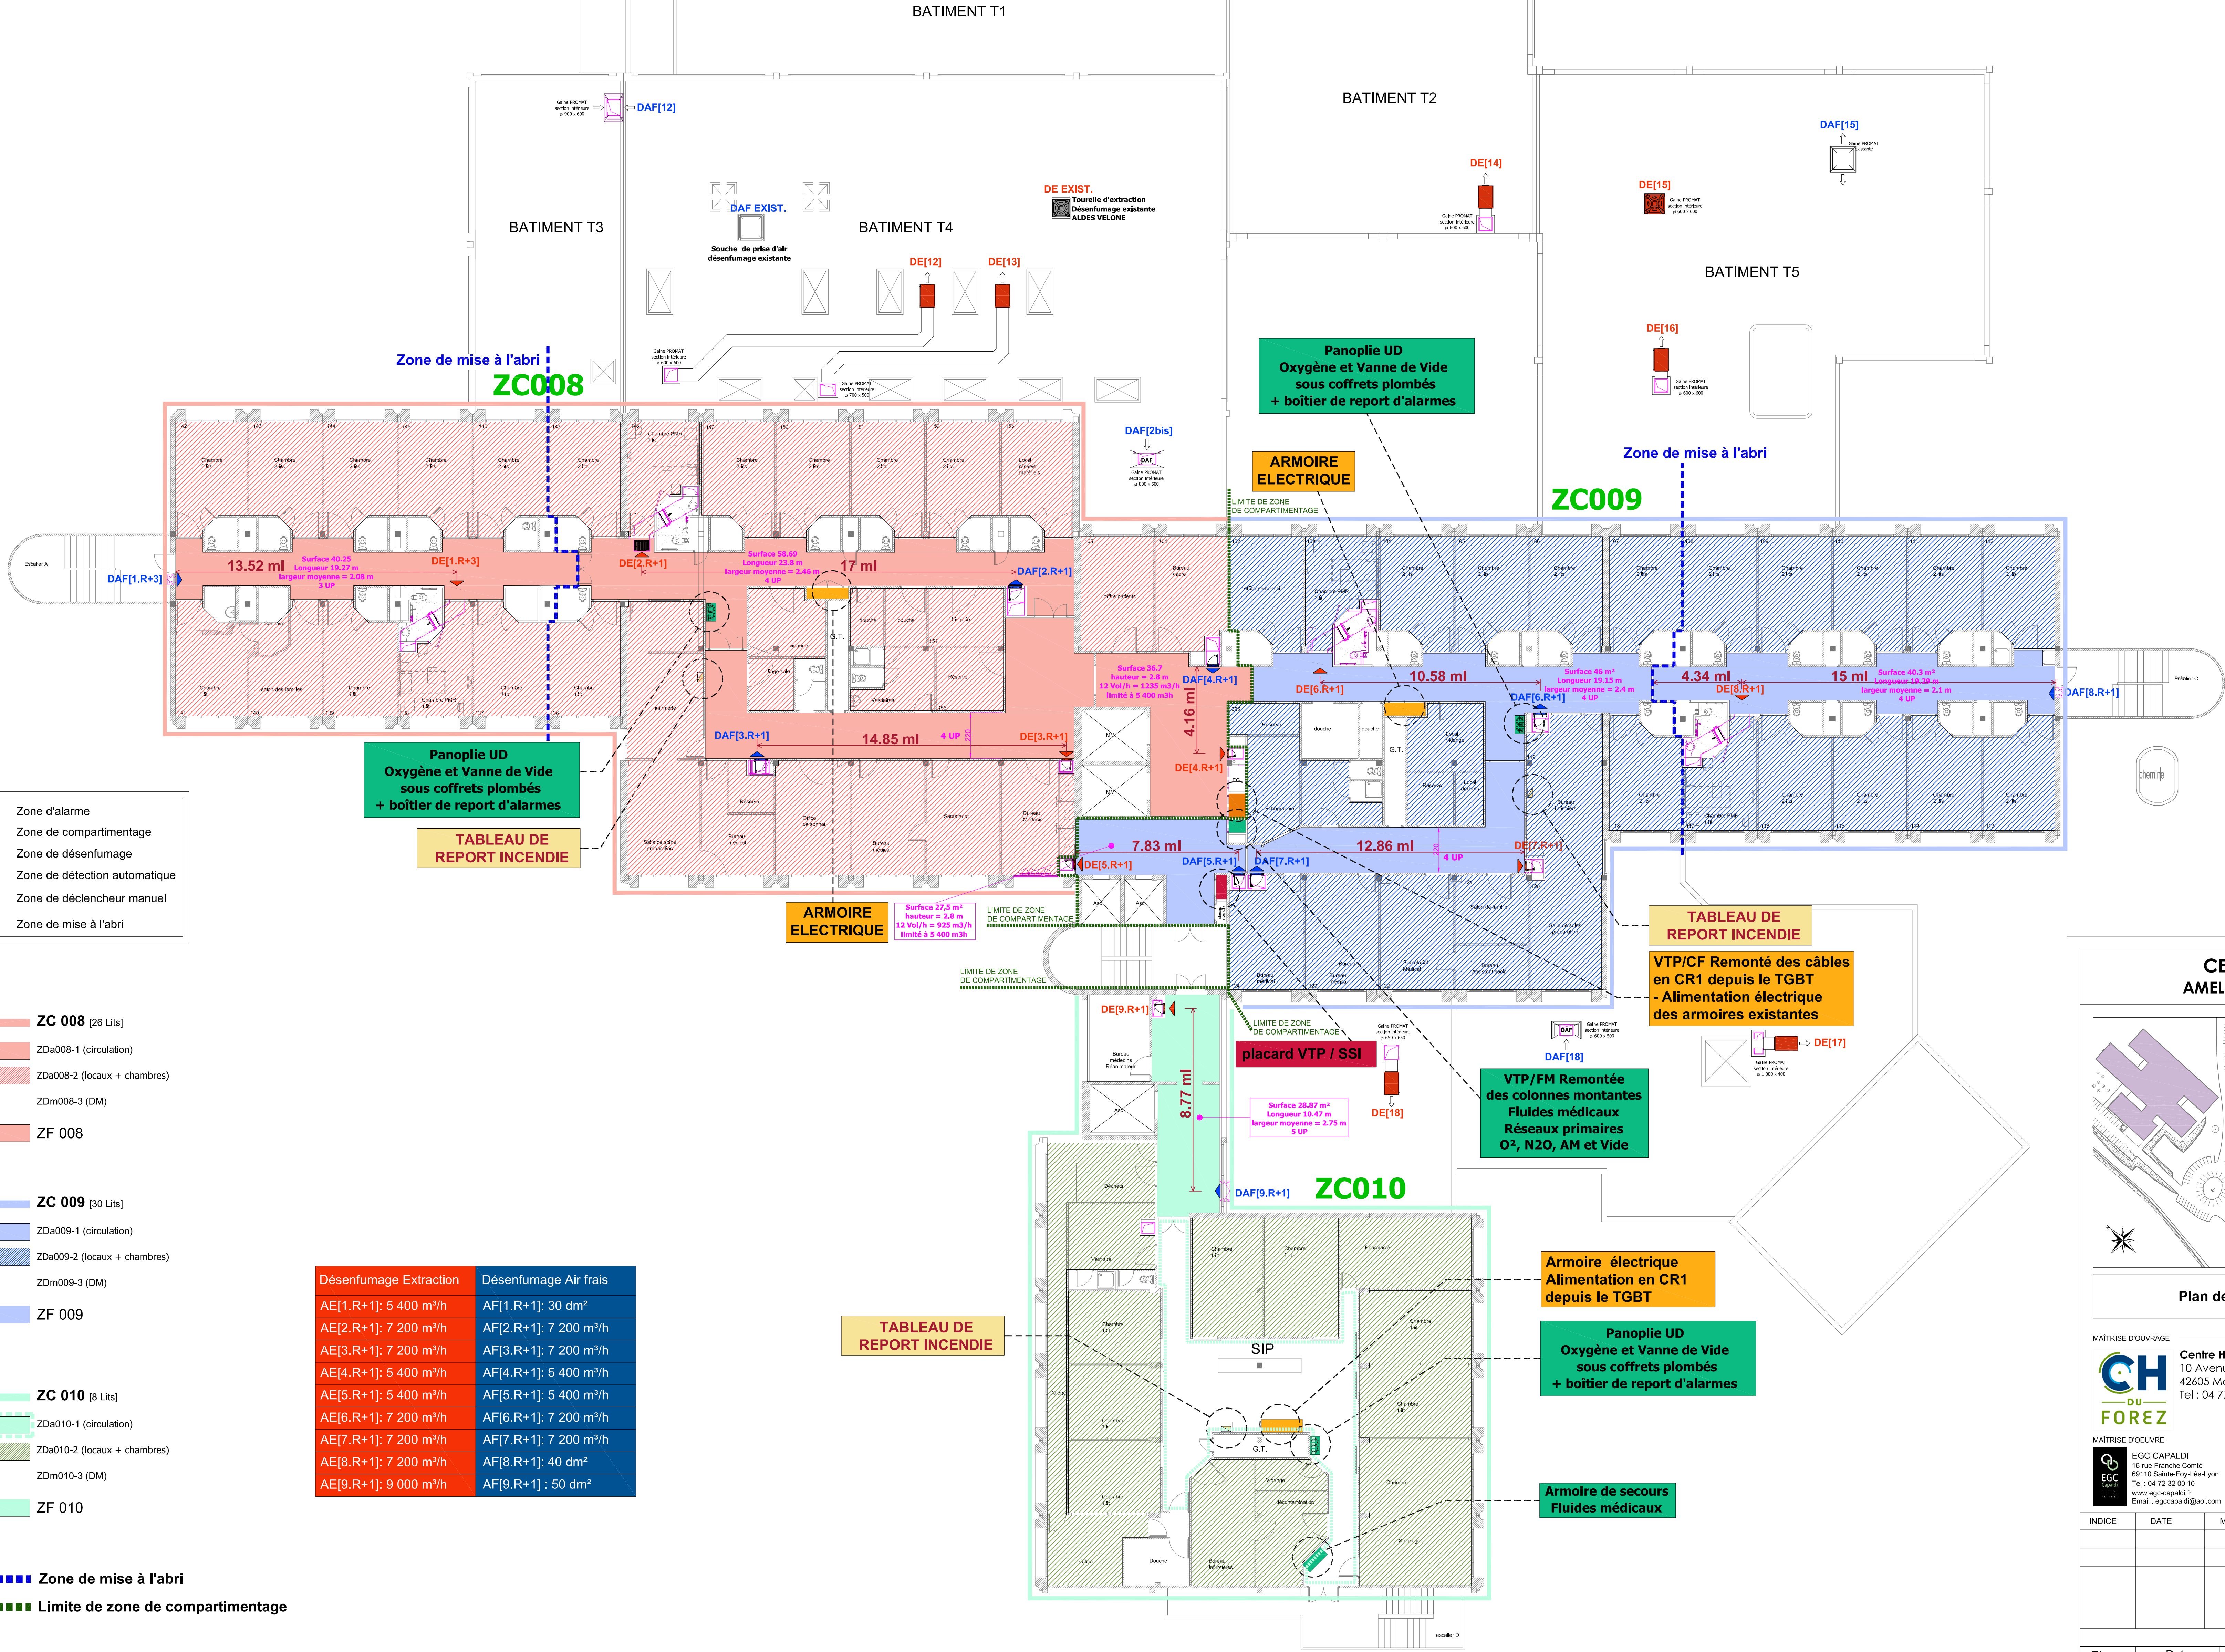

### CENTRE HOSPITALIER DU FOREZ

#### AMELIORATION DE LA SECURITE INCENDIE

**Bâtiment Psychiatrie Co-secteurs**  
**Nouveau Bâtiment Pôle Mère-Enfant**  
**Bâtiment Hôpital**

**Plan de zonage S.S.I. / Principe de désenfumage**

MAITRISE D'OUVRAGE

**Centre Hospitalier du Forez**  
10 Avenue des Monts du Soir B.P 219  
42605 Montbrison Cedex  
Tel : 04 77 96 78 00

MAITRISE D'OEUVRE

**EGC CAPALDI**  
16 rue Franche Comté  
69110 Saint-Foy-Les-Lyon  
Tel : 04 72 32 00 10  
www.egc-capaldi.fr  
Email : egc-capaldi@aol.com

INDICE	DATE	MODIFICATIONS

Bâtiment Hôpital - Niveau N+1			
Phase	Date	Echelle	Indice
DCE	JANVIER 2025	1/125 ème	N° BH_N01 / 05
Affect: Amélioration de la sécurité incendie			Fichier: Plan de zonage S.S.I. - Principe de désenfumage