

LEGENDE

CODE COULEUR

EXISTANT Matériel existant à conserver

A AJOUTER Matériel à ajouter

ECLAIRAGE FONCTIONEL

- F1 Luminaire de type 1 suivant CCTP
- F2 Luminaire de type 2 suivant CCTP

ECLAIRAGE DE SECURITE

- S Bloc autonome d'éclairage de sécurité BAES étanche

APPAREIL D'ECLAIRAGE TECHNIQUE

- T1 Appareil d'éclairage technique T1 suivant CCTP

PETIT APPAREILLAGE

- Interrupteur simple allumage
- Interrupteur simple allumage étanche
- Commande Dali murale
- Détecteur de présence + dali
- Détecteur de mouvement
- PC 10/16A 2P+T service
- PC 10/16A 2P+T service étanche
- 1 PC
- Bloc 3 PC
- Bloc 2 PC secours
- RJ45
- Appel Malade

DISTRIBUTION

- PA-EL Puissance en attente électrique (Lot EL) suivant CCTP
- PA-CVC Puissance en attente électrique (Lot CVC) suivant CCTP
- PA-M Puissance en attente électrique (Lot Menuiserie) suivant CCTP
- Tableau Divisionnaire suivant CCTP
- Gaine tête de lit se composant de : Eclairage (lecture) + 2 x 3PC normales + 3 RJ45 + PFM (1 PO + 1PV + 1 PA)
- Tableautin commande éclairage
- Goulotte 2 compartiments 130x50 PVC
- Goulotte 1 compartiment 160x50 PVC



INCENDIE

- Détecteur incendie
- Indicateur d'Action
- Dispositif alarme feu étanche type AGS

VIDEOSURVEILLANCE

- Caméra de vidéosurveillance dome
- Enregistreur Caméra de vidéosurveillance
- Moniteur Supervision Vidéo

CONTROLE DES ACCES

- Lecteur de Badge
- Déclencheur manuel de décondamnation



Directeur des Travaux
et de la Maintenance Technique

Jacques SULBERT
Tél. 01.48.95.57.40
e-Mail : jacques.sulbert@aphp.fr

Maitre d'Ouvrage (MOA) :

AP/HP - H.U.P.S.S.D.
Avicenne / Verdier / Muret
125, Rue de Stalingrad
93 009 BOBIGNY
Taous TAMAZIRT
taous.tamazirt@aphp.fr

BE techniques madataire :

BEITHA
60 Av. Clément Ader
59118 Wambrechies

BE techniques :

EXAEQUO INGENIERIE
455 RUE DES FILATIERS
62223 ANZIN SAINT AUBIN

Architecte :

URUK V
27 RUE DE CHAMBERY
75015 PARIS

Economiste :

EVTB
124 Rue de Picpus
75012 Paris

Bureau de Contrôle :

CSPS :

HÔPITAL AVICENNE

Opération


Coronarographie
Larrey.B AVICENNE

LOT 05

PRO

RDC

Plan ELECTRICITE CFO/CFA

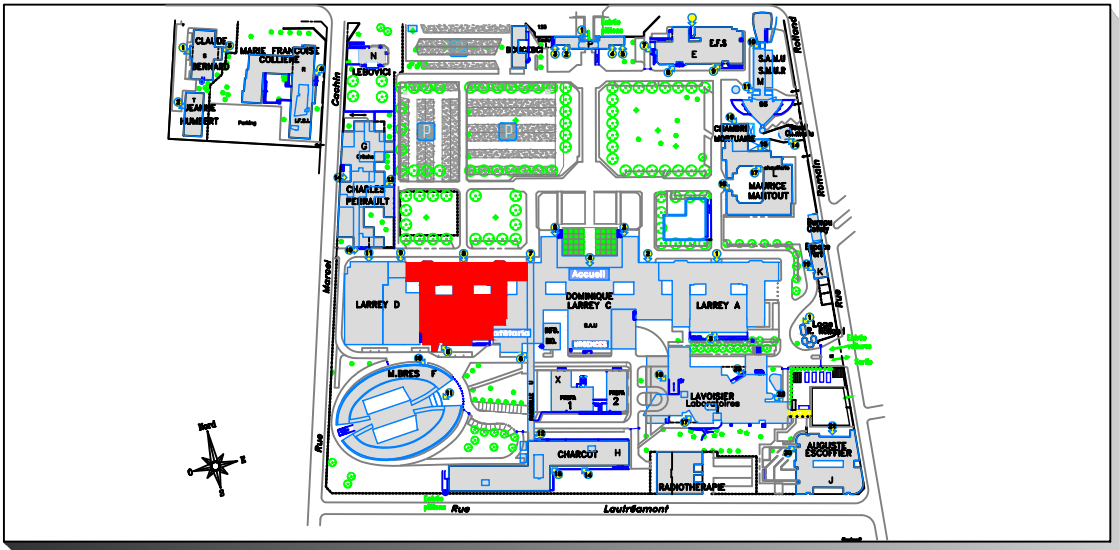

Echelle

1/100

Remarques

Date création

Juin 2024

Date modification

Février 2025




MOA	BAT	EMET	PHASE	LOT	NIV	LEX	NUM	IND	NOM
AVC	LAR B	EXAEQUO	PRO	05	RDC	PLN	01/02	A	

NOM DU FICHIER INFORMATIQUE :

NOTA :
L'entreprise devra faire référence aux derniers plans architecte, et éventuellement déplacer, compléter ou adapter les équipements électriques en conséquence.

A	24.02.2025	Première diffusion
IND	Date	Modifications

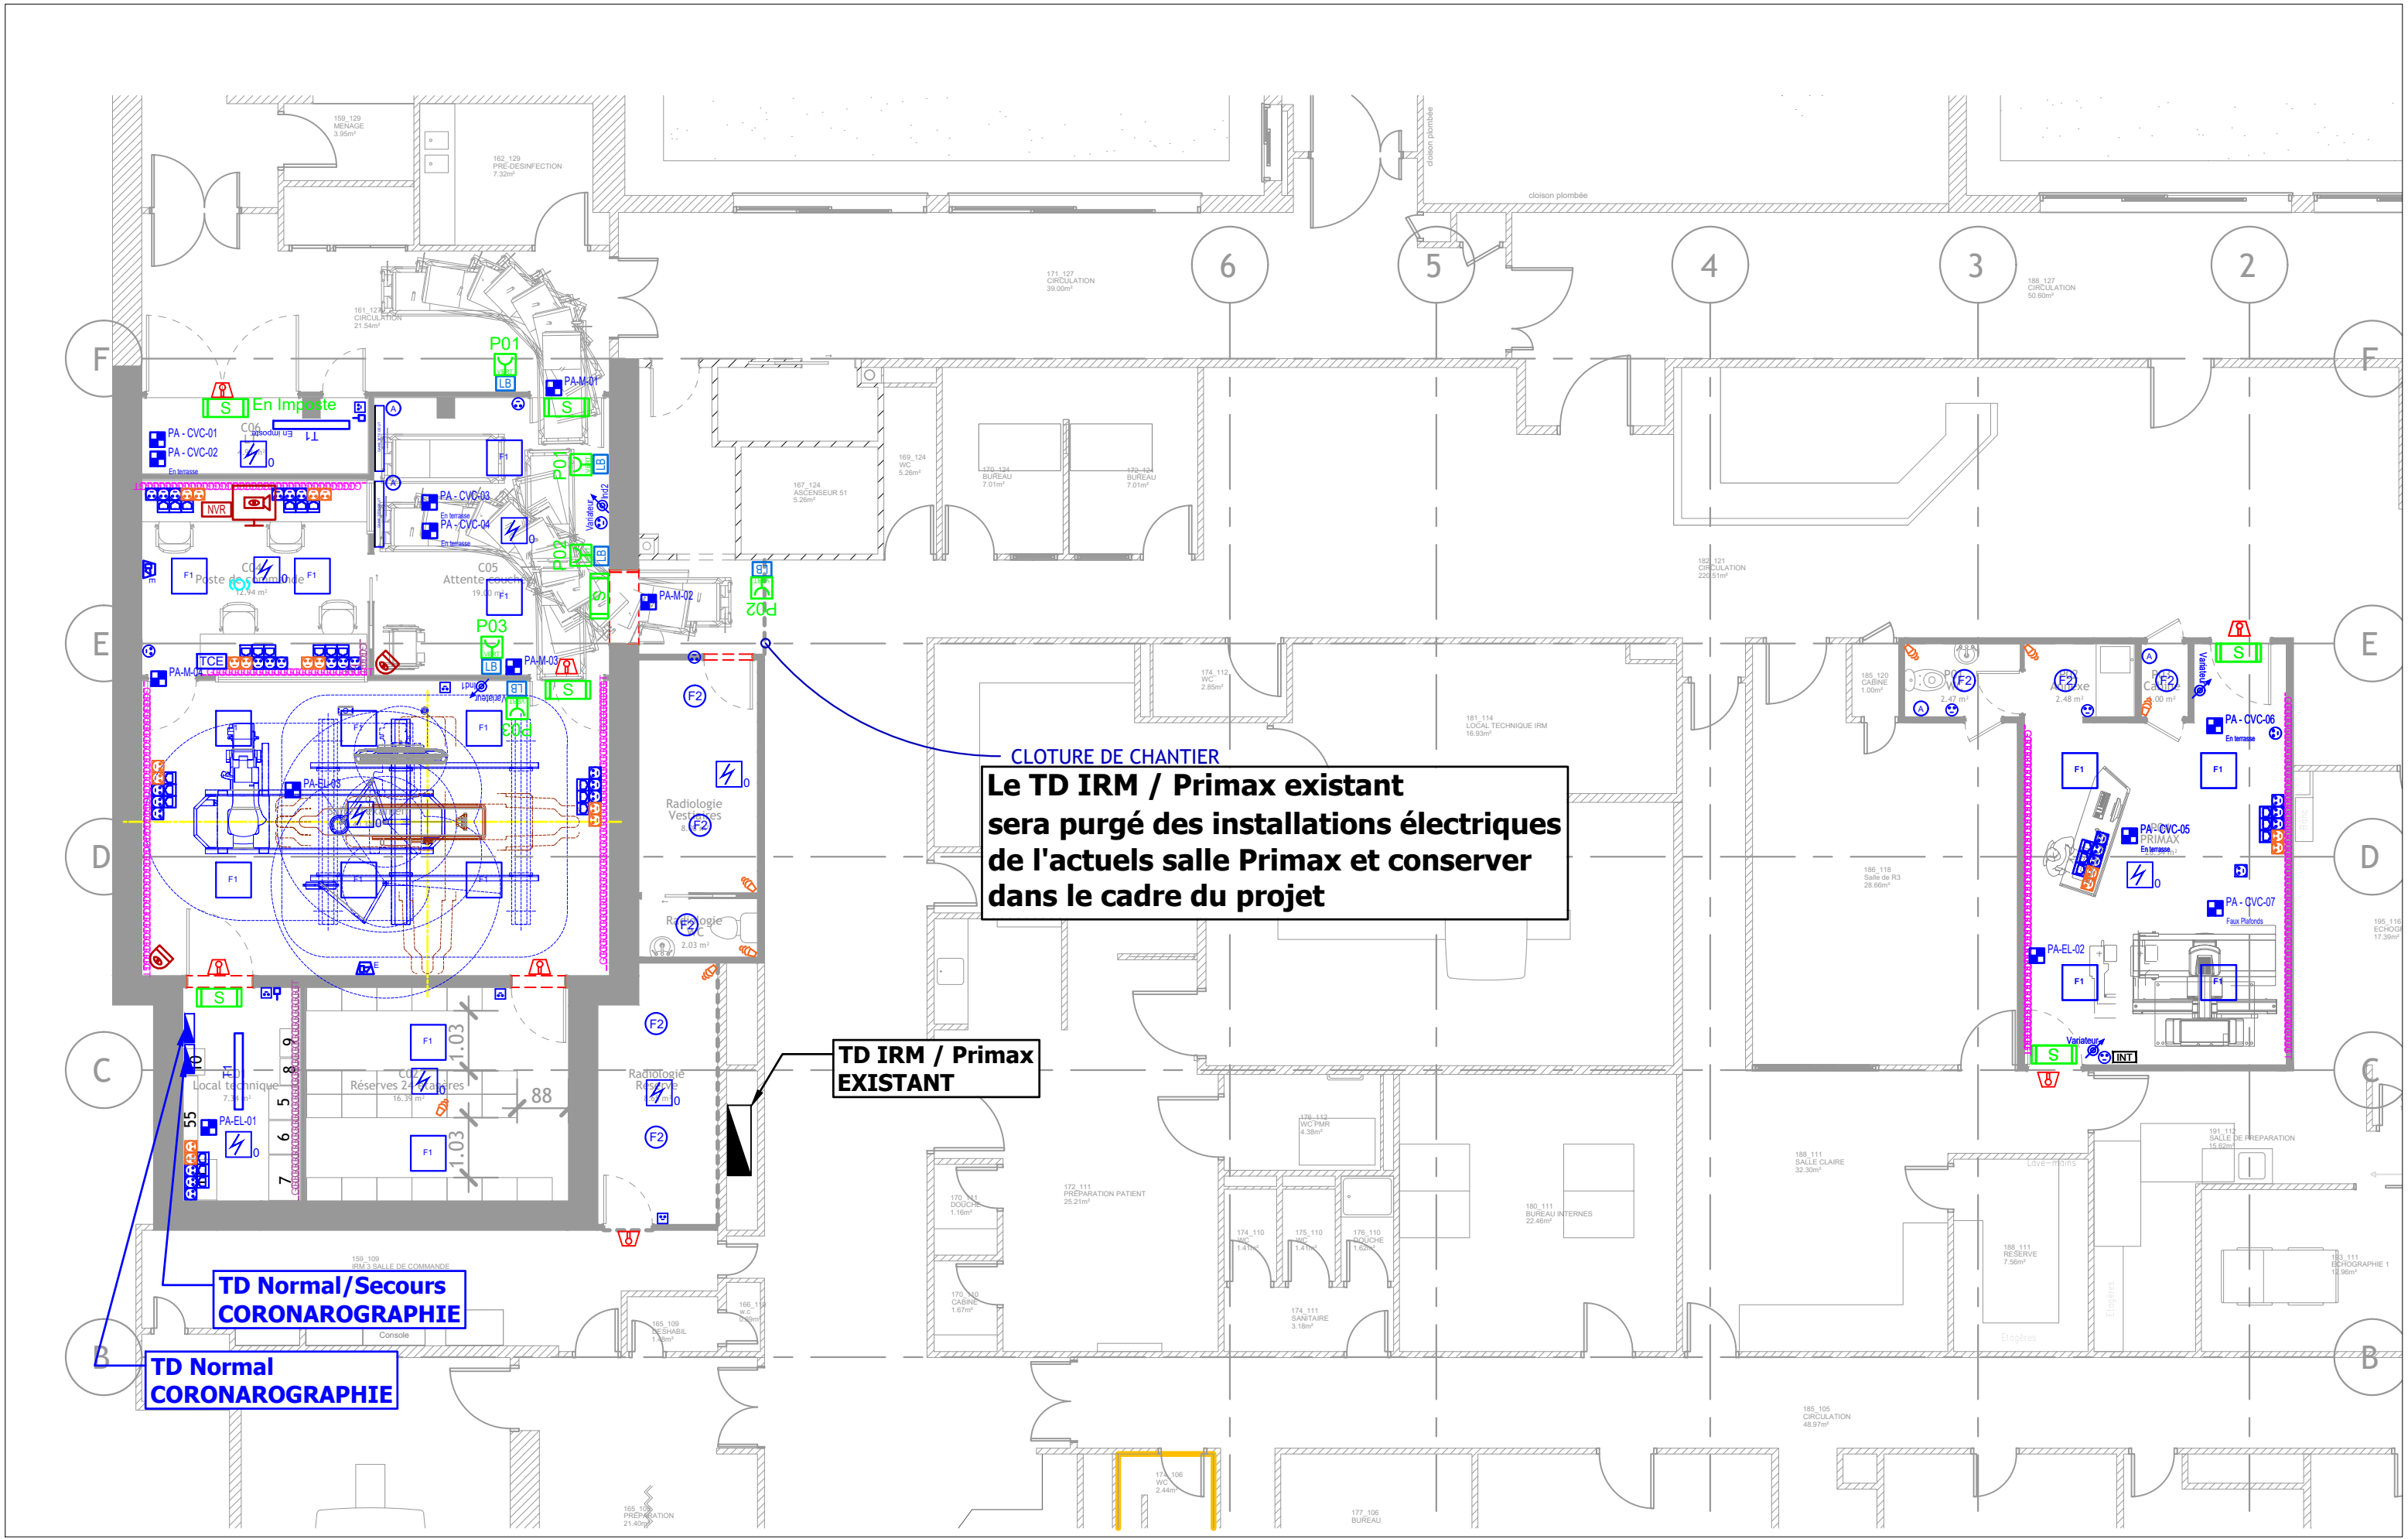

CLOTURE DE CHANTIER

**Le TD IRM / Primax existant
sera purgé des installations électriques
de l'actuels salle Primax et conserver
dans le cadre du projet**

**TD IRM / Primax
EXISTANT**

**TD Normal/Secours
CORONAROGRAPHIE**

**TD Normal
CORONAROGRAPHIE**