

TT


BACNET IP CVC


R+3

R+2


R+1

RDC

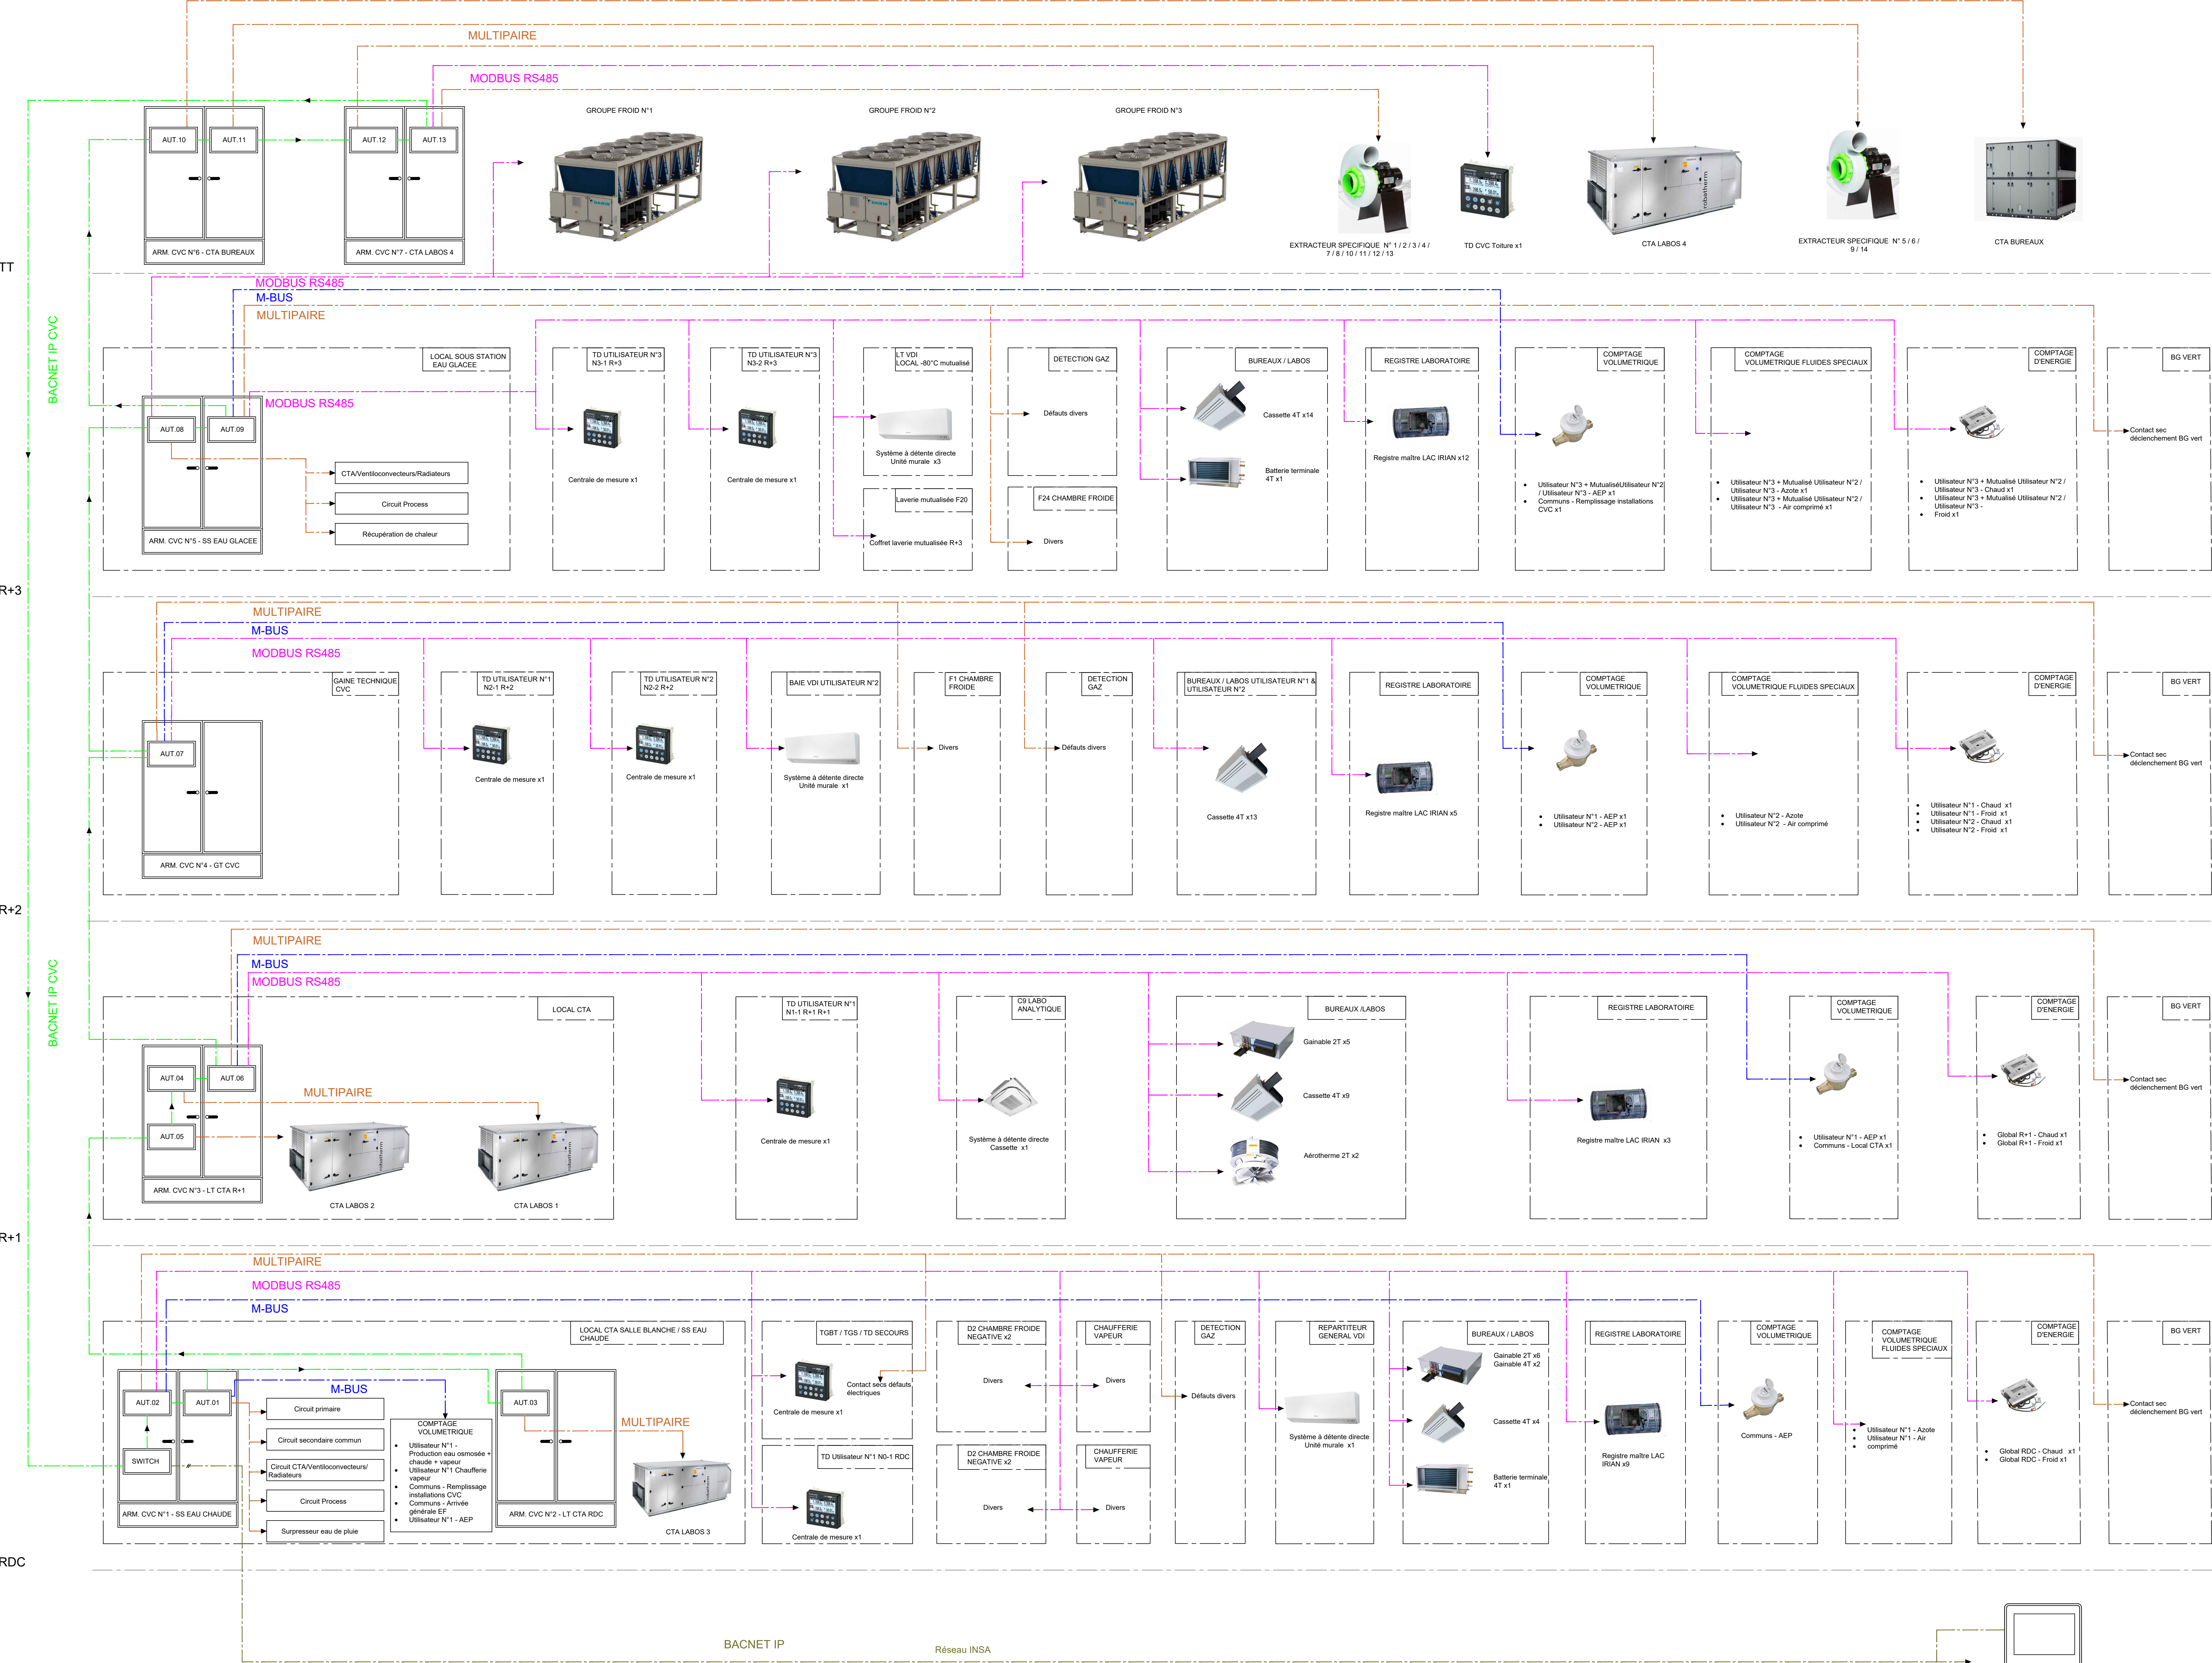




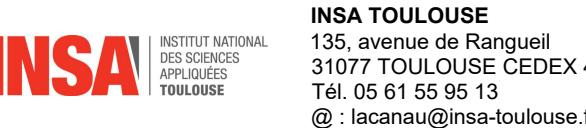
ROYAUME DE FRANCE  
REPUBLIQUE FRANÇAISE




Occitanie













Toulouse  
métropole



INSA TOULOUSE  
135, avenue de Rangueil  
31077 TOULOUSE CEDEX 4  
Tél. 05 61 55 95 13  
@ insa-toulouse.fr

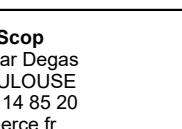

REALISATION DU BÂTIMENT B44

MAÎTRISE D'OUVRAGE				
0	14/03/2025	Remise dossier DCE	PL	OD
IND.	DATE	MODIFICATIONS	Vérif.	Edit.
DCE - SYN11 - SYNOPTIQUE REGULATION / SUPERVISION				
SYN11				
ARCHITECTES MANDATAIRES		ARCHITECTES ASSOCIES	BET FLUIDES SPECIAUX	
 <div>SARL d'architecture TRIPTYQUE 81, Rue du Festin 31400 TOULOUSE Tél. 05 61 55 71 45 @ architecture@triptyque.fr</div>	 <div>LORIC 30, rue Valade 31000 TOULOUSE @ m-guillaume@loric-eto.fr</div>	 <div>Vile 5, avenue Irène Joliot-Curie 31100 TOULOUSE @ p.mollet@vile.fr</div>		
BET FLUIDES		BET STRUCTURE		OPC
 <div>CEECEER 6, rue Jean Jaurès 31000 TOULOUSE Tél. 05 61 55 71 45 @ ceeceer.fr</div>	 <div>TERRELL 3507, rue du Languedoc 31000 TOULOUSE Tél. 05 61 22 05 90 @ c-terrell@terrellgroup.net</div>	 <div>PWO 5, rue de Trémignac 31000 TOULOUSE Tél. 05 61 68 13 70 @ -serge@pwo.fr</div>		
BET ASCENSEURS		BET ACOUSTIQUE		
 <div>SCE 80,50, chemin de Balufret Bâtiment 3 31000 TOULOUSE Tél. 05 61 42 51 25 @ s-ascenseur@scs-expertises.fr</div>	 <div>SIGMA Acoustique 23, rue Eugène d'Hautpoul 31400 TOULOUSE Tél. 05 65 82 78 92 @ -magnat@sigma-sonorance.fr</div>			
BET HGE		BET VRD		
 <div>C-POS 48, rue Maréchal 31000 TOULOUSE Tél. 05 62 95 55 20 @ -c.chapier@c-pos.fr</div>	 <div>IDEIA Résidence LAUREN, avenue du Professeur GRANCHÈRE 31000 TOULOUSE Tél. 05 40 39 53 14 @ -sagecor@ideia@gmail.com</div>			