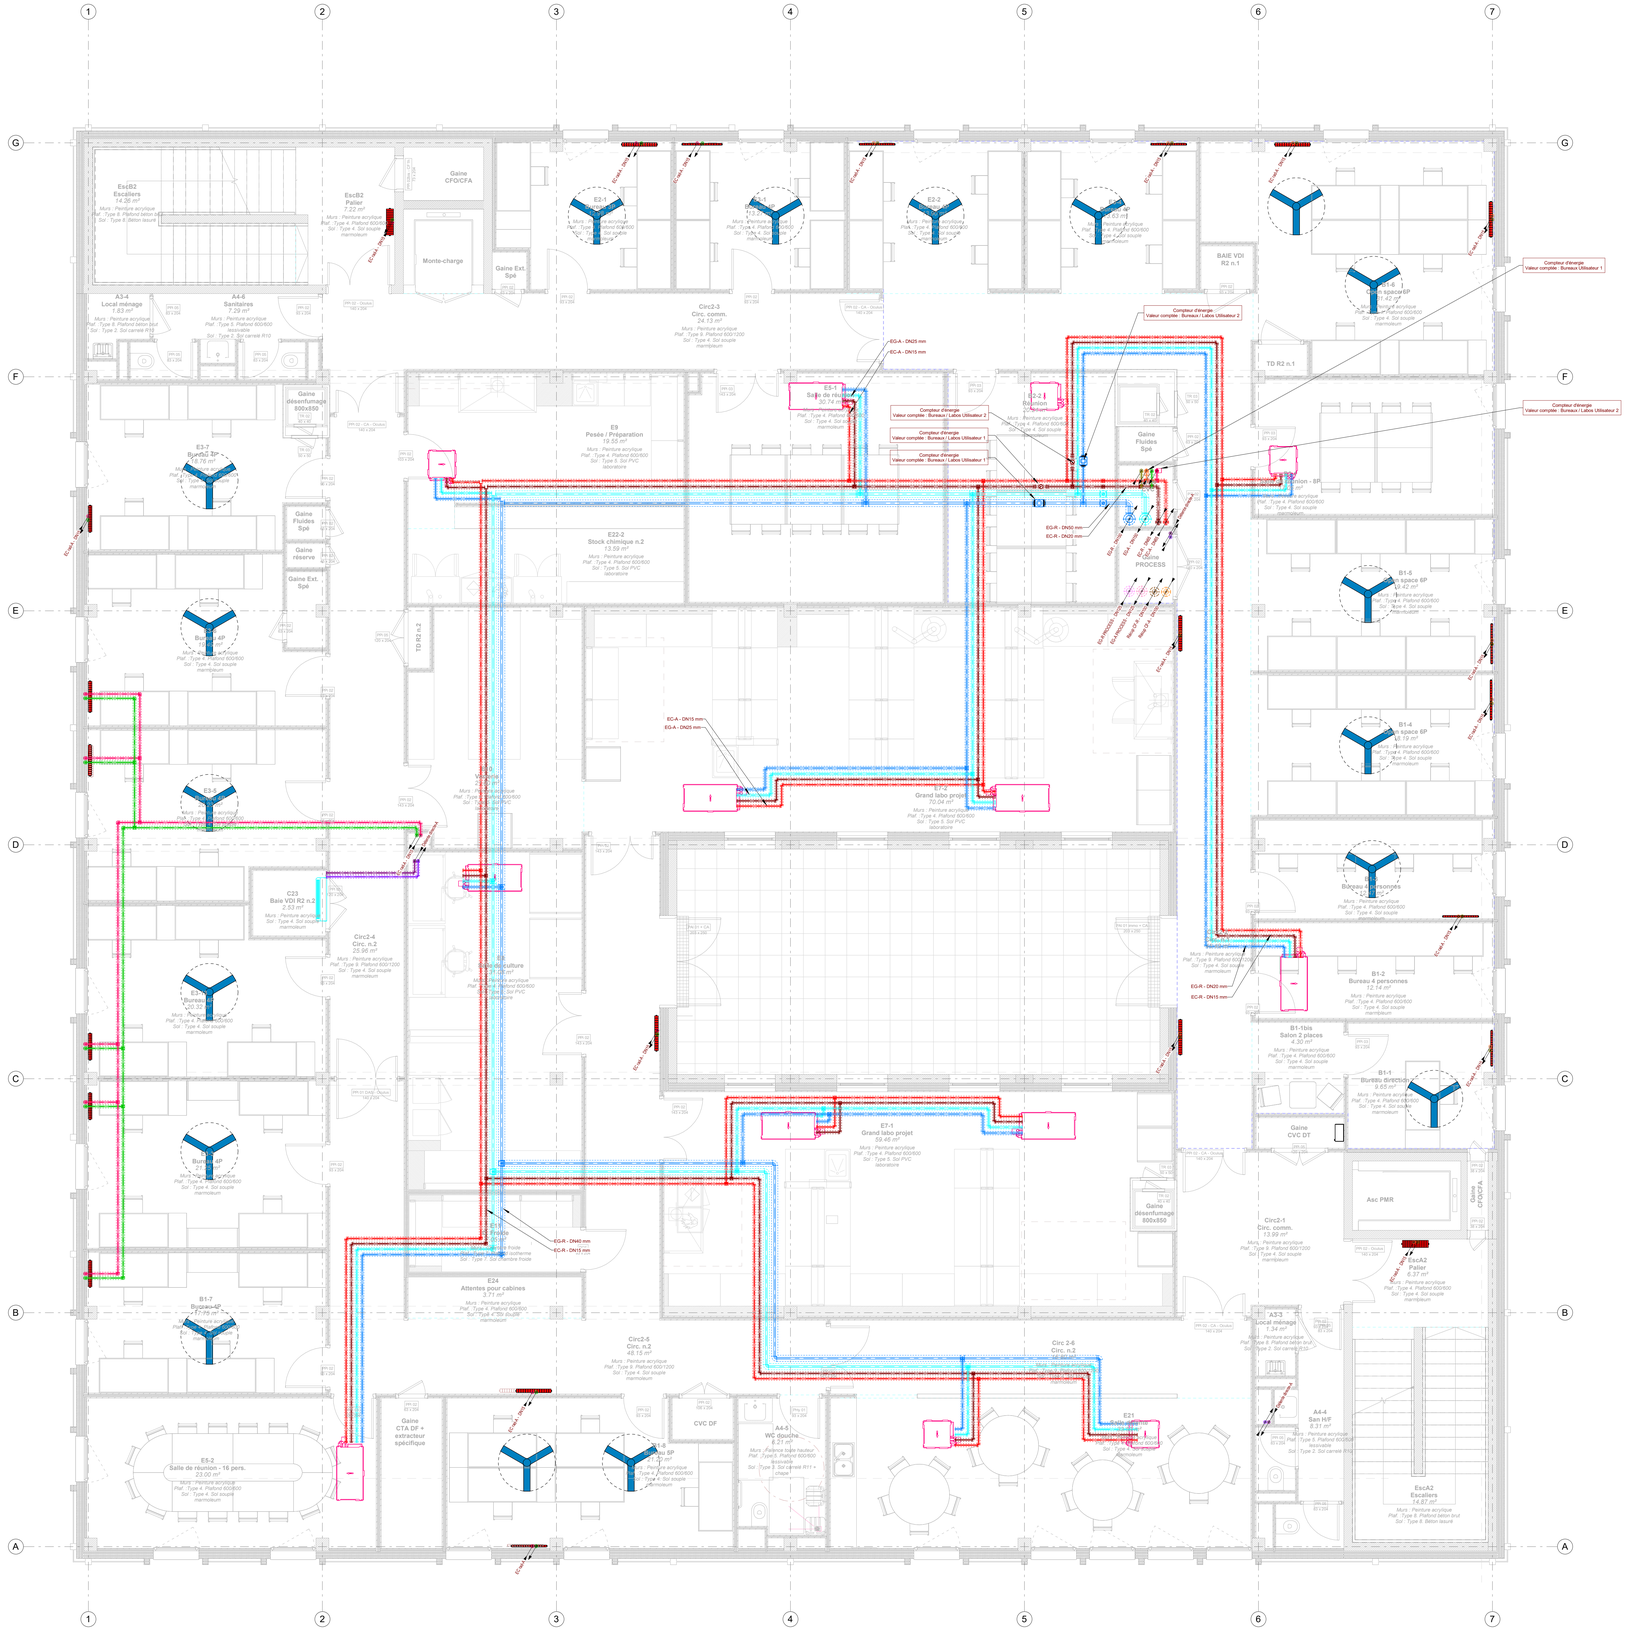
EscB2
Escaliers
74.26 m²
EscB2
Palier
7.22 m²
Gaine
CFO/CFA
Monte-charge
Gaine Ext.
Spé
A3-4
Local ménage
1.63 m²
A4-6
Sanitaires
7.29 m²
Gaine
désenfumage
800x450
E3-1
Bureau 4P
17.42 m²
E3-2
Bureau 4P
17.53 m²
E3-3
Bureau 4P
17.42 m²
BAIE VDI
R2 n.1
TD R2 n.1
Circ2-3
Circ. comm.
24.13 m²
E9
Pesée / Préparation
19.55 m²
ES-1
Salle de réunion
30.76 m²
E2-2
Réception
Conditionnement
E22-2
Stock chimique n.2
13.59 m²
Gaine
Fluides
Spé
Gaine
réserve
Gaine Ext.
Spé
TD R2 n.2
E3-7
Bureau 6P
18.78 m²
E3-6
Bureau 4P
17.42 m²
E3-5
Bureau 4P
17.42 m²
E3-4
Bureau 4P
21.32 m²
B1-7
Bureau 4P
17.75 m²
E2-1
Réception
Conditionnement
E2-3
Gaine
PROCESS
B1-5
Bureau 6P
17.42 m²
B1-4
Bureau 6P
18.19 m²
B1-3
Bureau 4 personnes
12.54 m²
B1-2
Bureau 4 personnes
12.54 m²
B1-1bis
Salon 2 places
4.30 m²
B1-1
Bureau direction
9.63 m²
Gaine
CVC DT
Asc PMR
Gaine
CFO/CFA
Circ2-1
Circ. comm.
13.99 m²
EscA2
Palier
6.37 m²
A3-3
Local ménage
1.34 m²
A4-4
San H/F
8.31 m²
EscA2
Escaliers
14.87 m²
C23
Baie VDI R2 n.2
2.53 m²
Circ2-4
Circ. n.2
25.96 m²
E3-8
Bureau 4P
20.32 m²
E3-9
Bureau 4P
21.32 m²
B1-8
Bureau 4P
17.75 m²
E5-2
Salle de réunion - 16 pers.
23.00 m²
E8
Salle de culture
21.15 m²
E7-1
Grand labo projet
59.48 m²
E7-2
Grand labo propre
70.04 m²
E24
Attentes pour cabines
3.71 m²
Circ2-5
Circ. n.2
48.15 m²
Gaine
CTA DF +
extracteur
spécifique
CVC DF
A4-5
WC douche
6.21 m²
E21
Vestiaire propre
Circ 2-6
Circ. n.2
Gaine
Fluides
Spé
EG-A - DN25 mm
EC-A - DN15 mm
EG-R - DN50 mm
EC-R - DN25 mm
EG-R - DN40 mm
EC-R - DN15 mm
EG-R - DN20 mm
EC-R - DN15 mm
Compteur d'énergie
Valeur comptée : Bureaux / Labos Utilisateur 1
Compteur d'énergie
Valeur comptée : Bureaux / Labos Utilisateur 2
Compteur d'énergie
