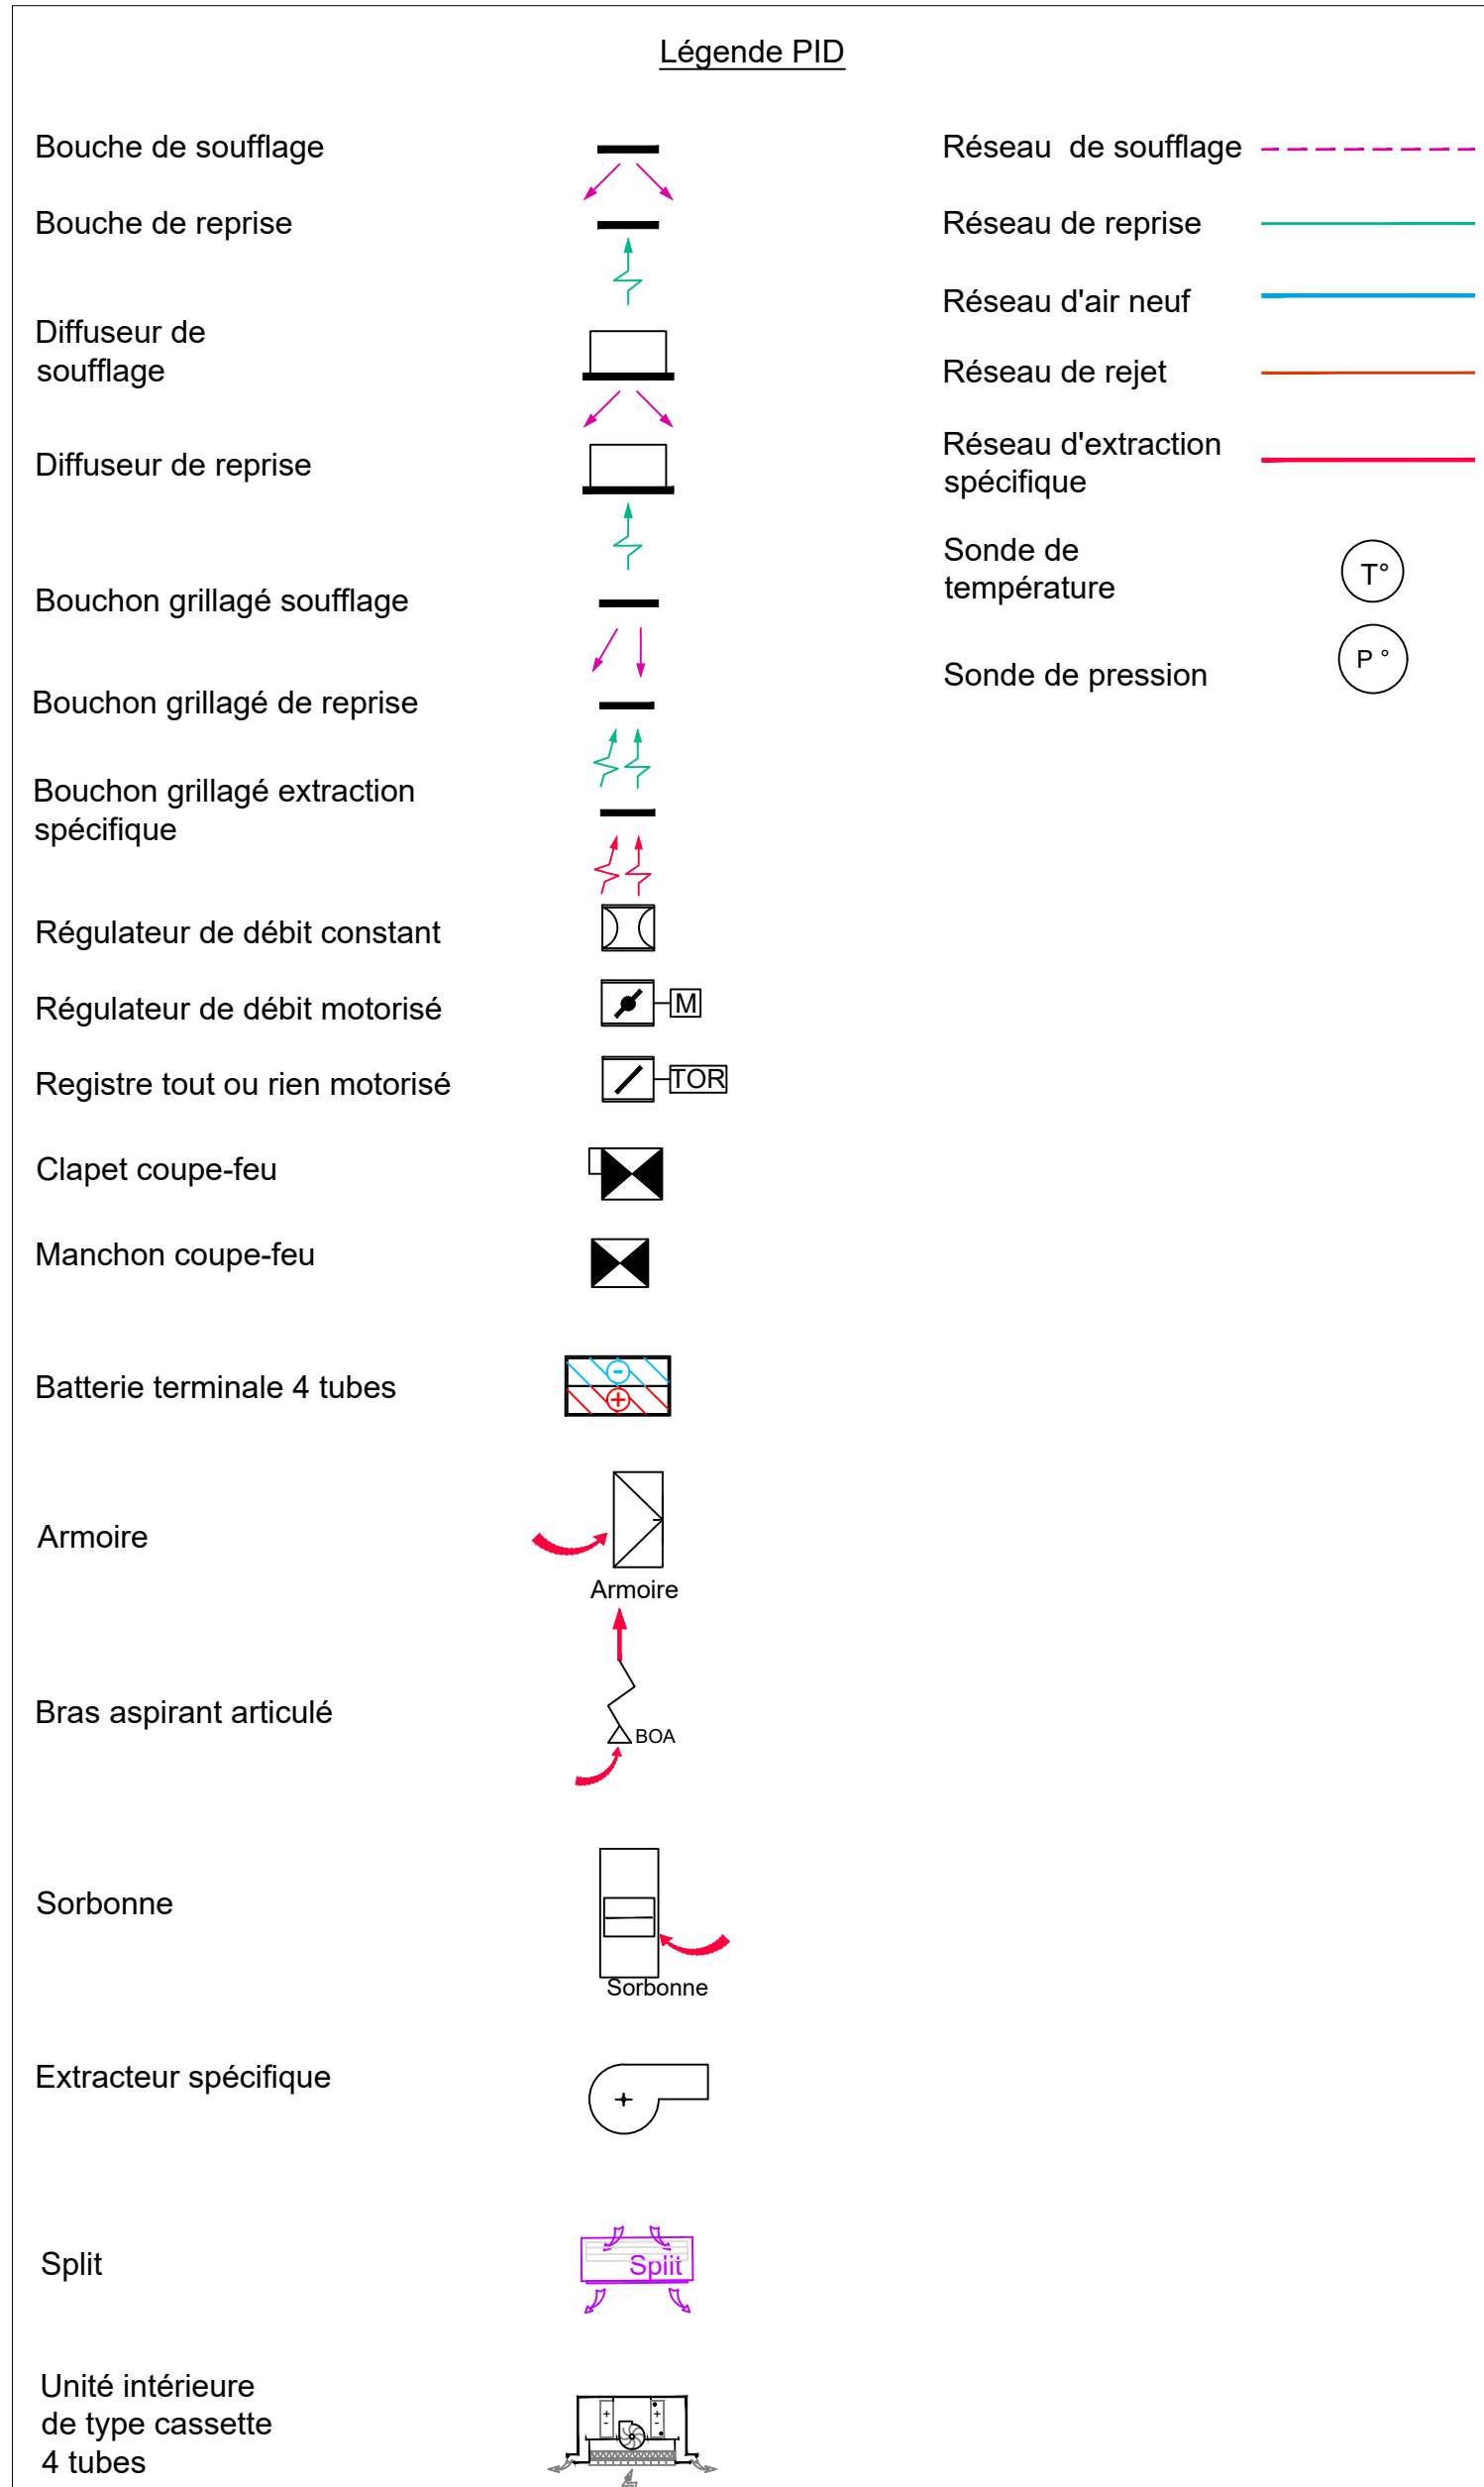
 
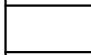
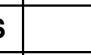
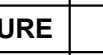


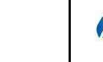
 
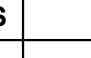
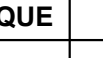


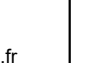


	Inoccupation	Occupation avec ext spe mini	Occupation avec ext spe maxi
Débit de soufflage (m³/h)	5 247	8 630	15 542
Débit de reprise (m³/h)	2 929	6 267	3 873



NO	14/03/2025	Remise dossier DCE		PL	ED
IND	DATE	MODIFICATIONS		Verif	Obj
DCE - SYNMA - SYNOPTIQUE AEREAUQUE CLT LABOS 4					
SYNOPTIQUE AEREAUQUE CLT LABOS 4				DCE	SYN04
ARCHITECTES MANDATAIRES			ARCHITECTES ASSOCIES		
