




2 02-R+2-CHAMBRE FROIDE
1 : 50

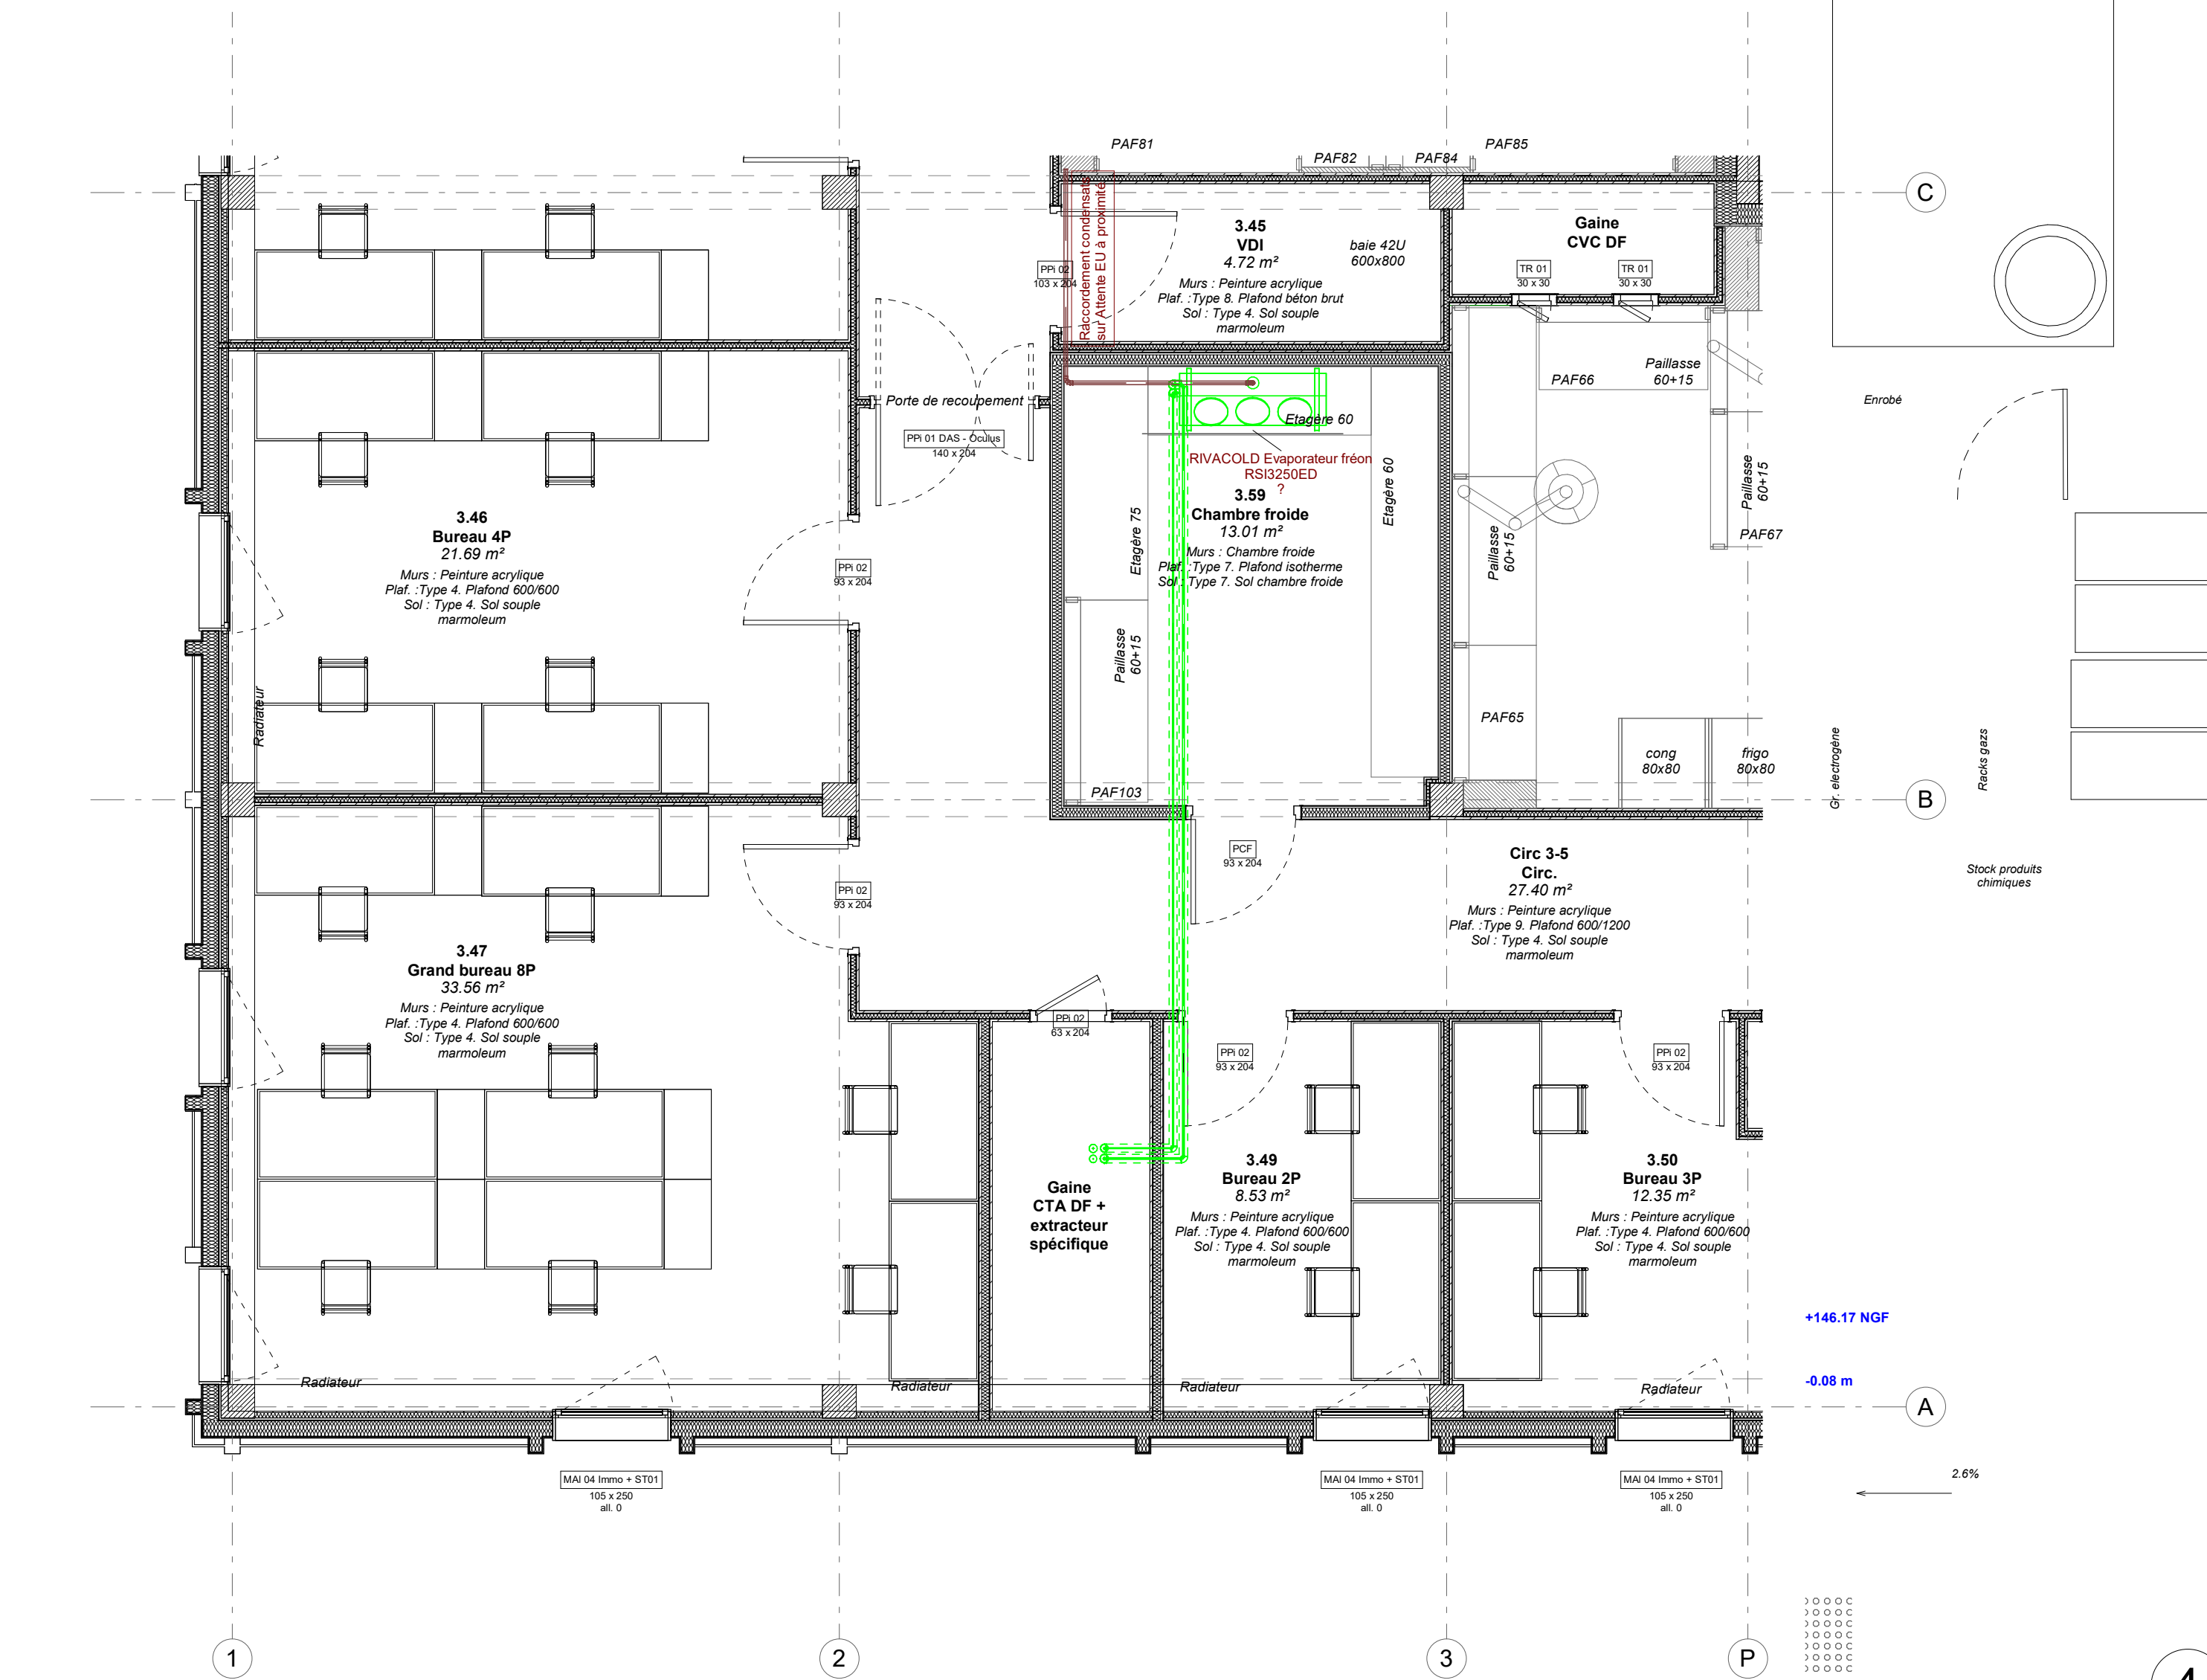

3 03-R+3-CHAMBRE FROIDE
1 : 50

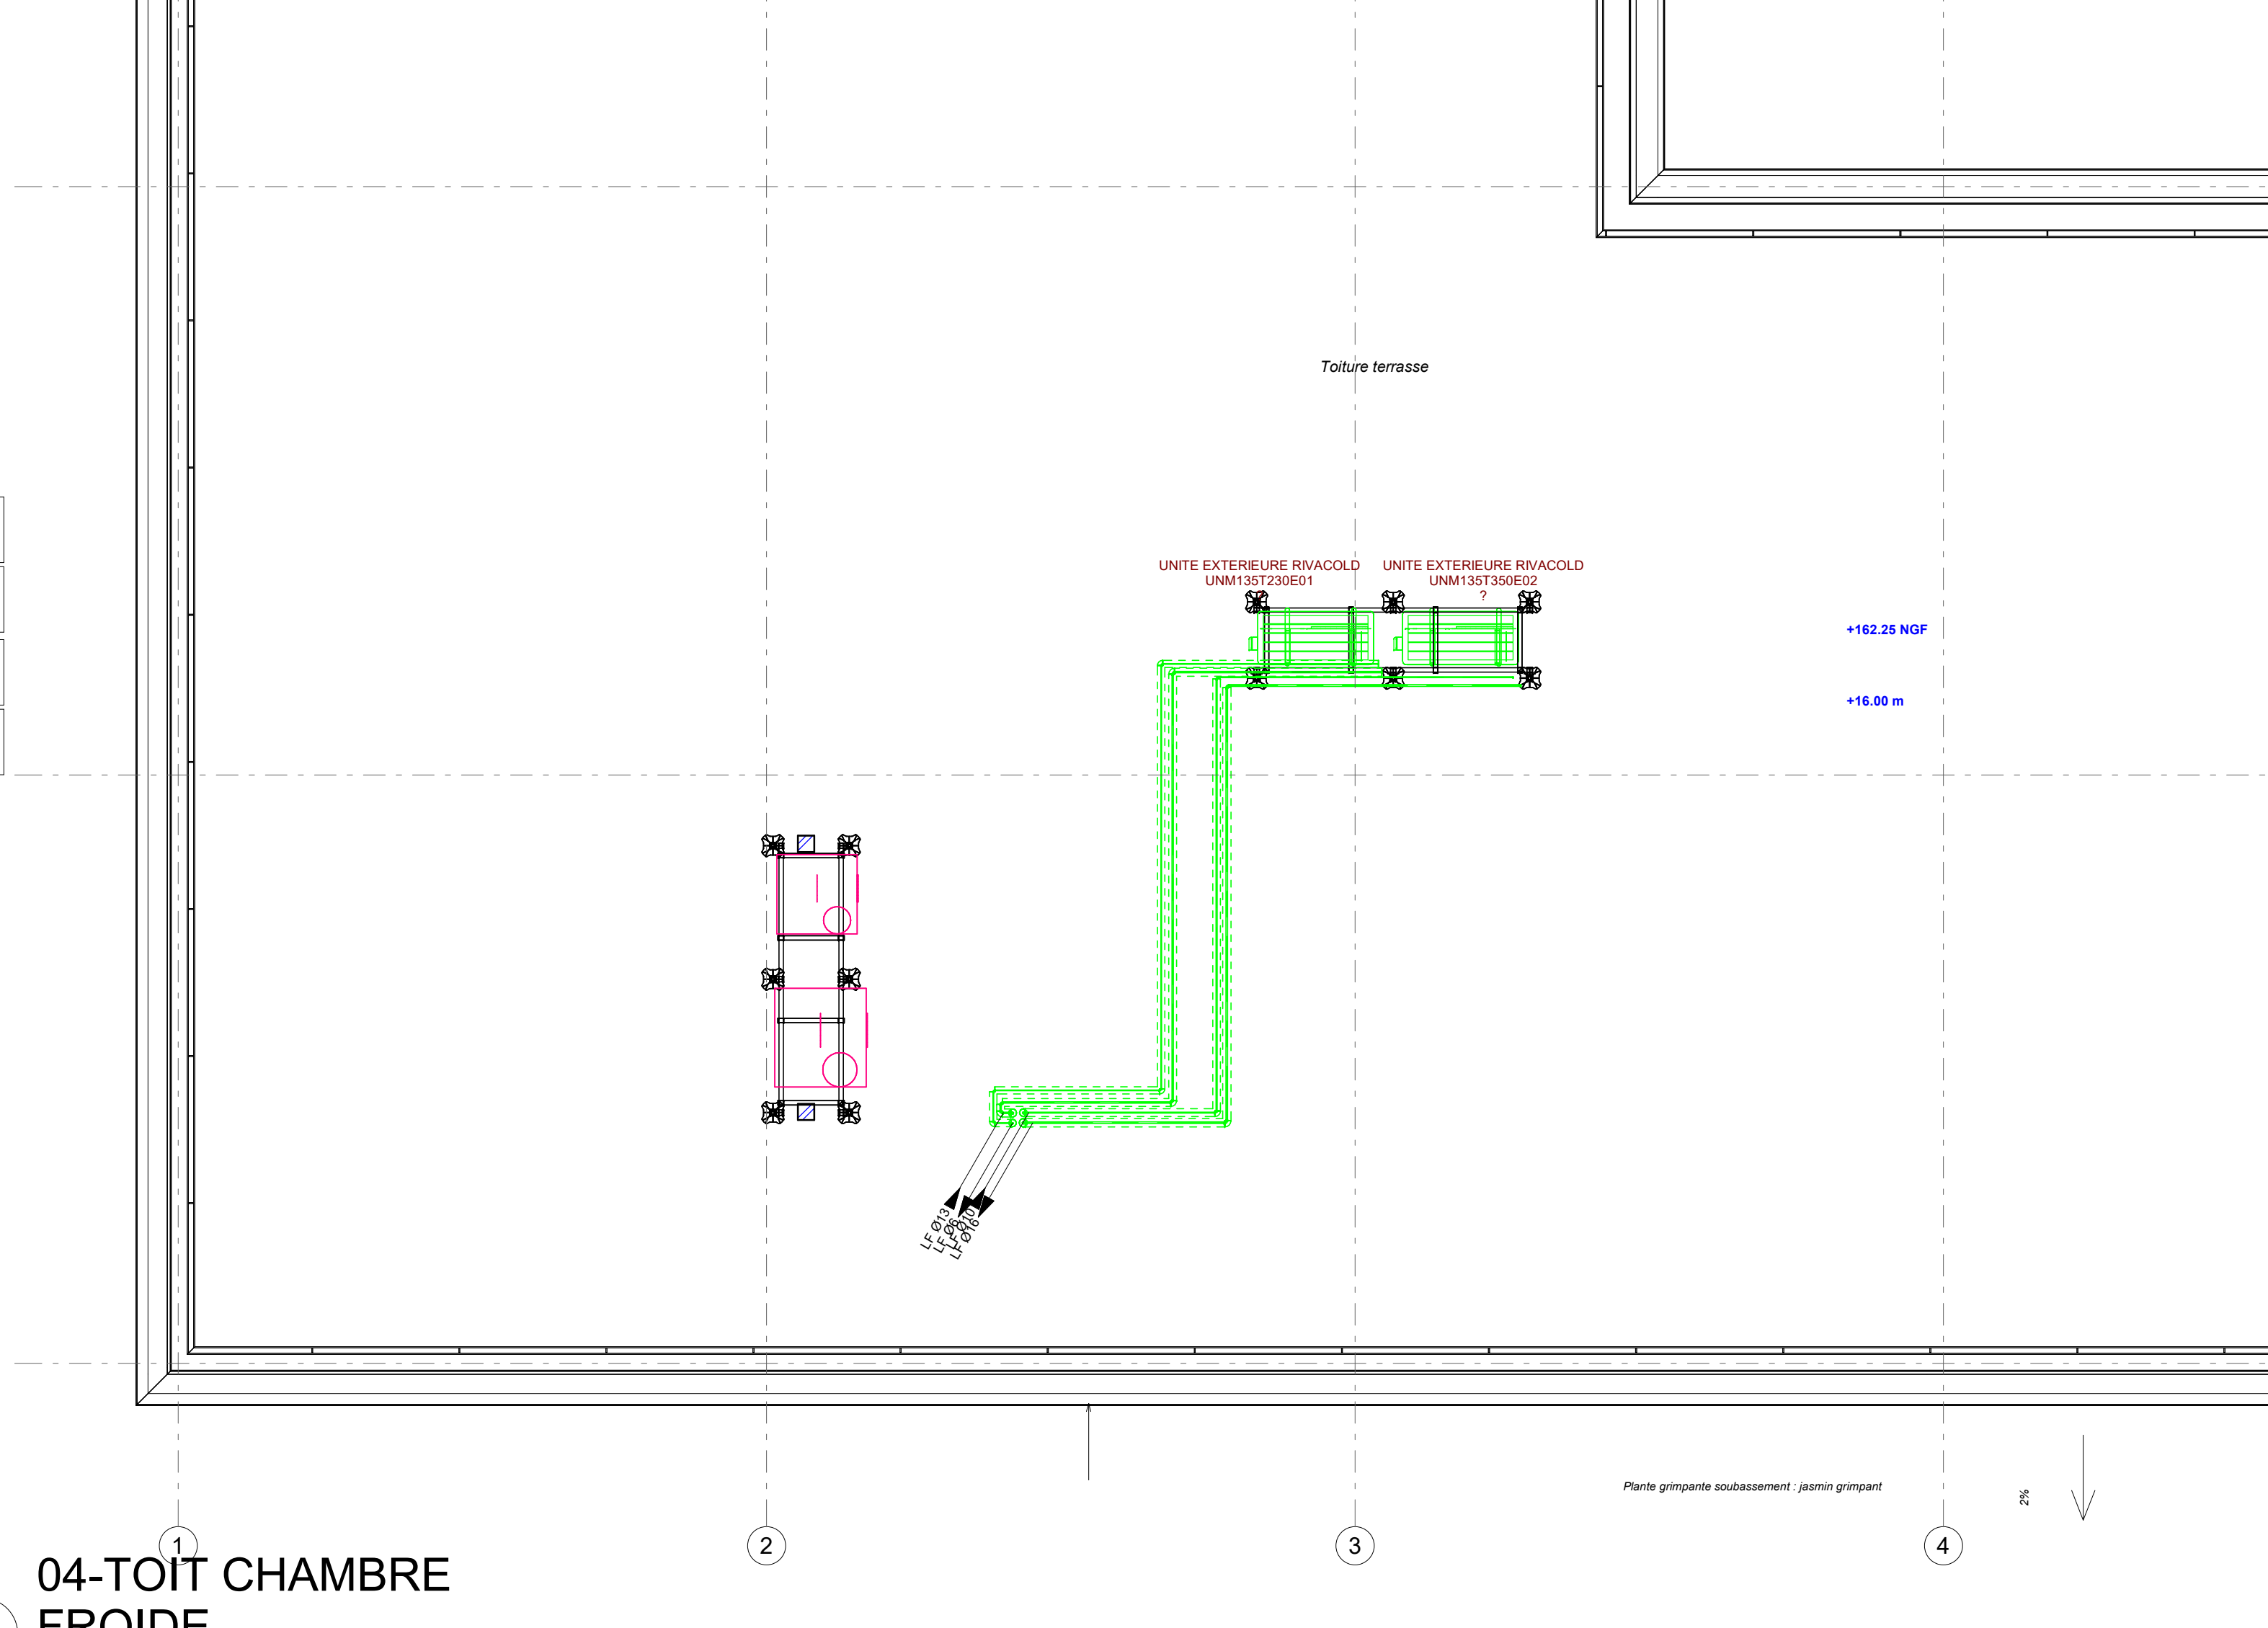

4 04-TOIT CHAMBRE FROIDE
1 : 50

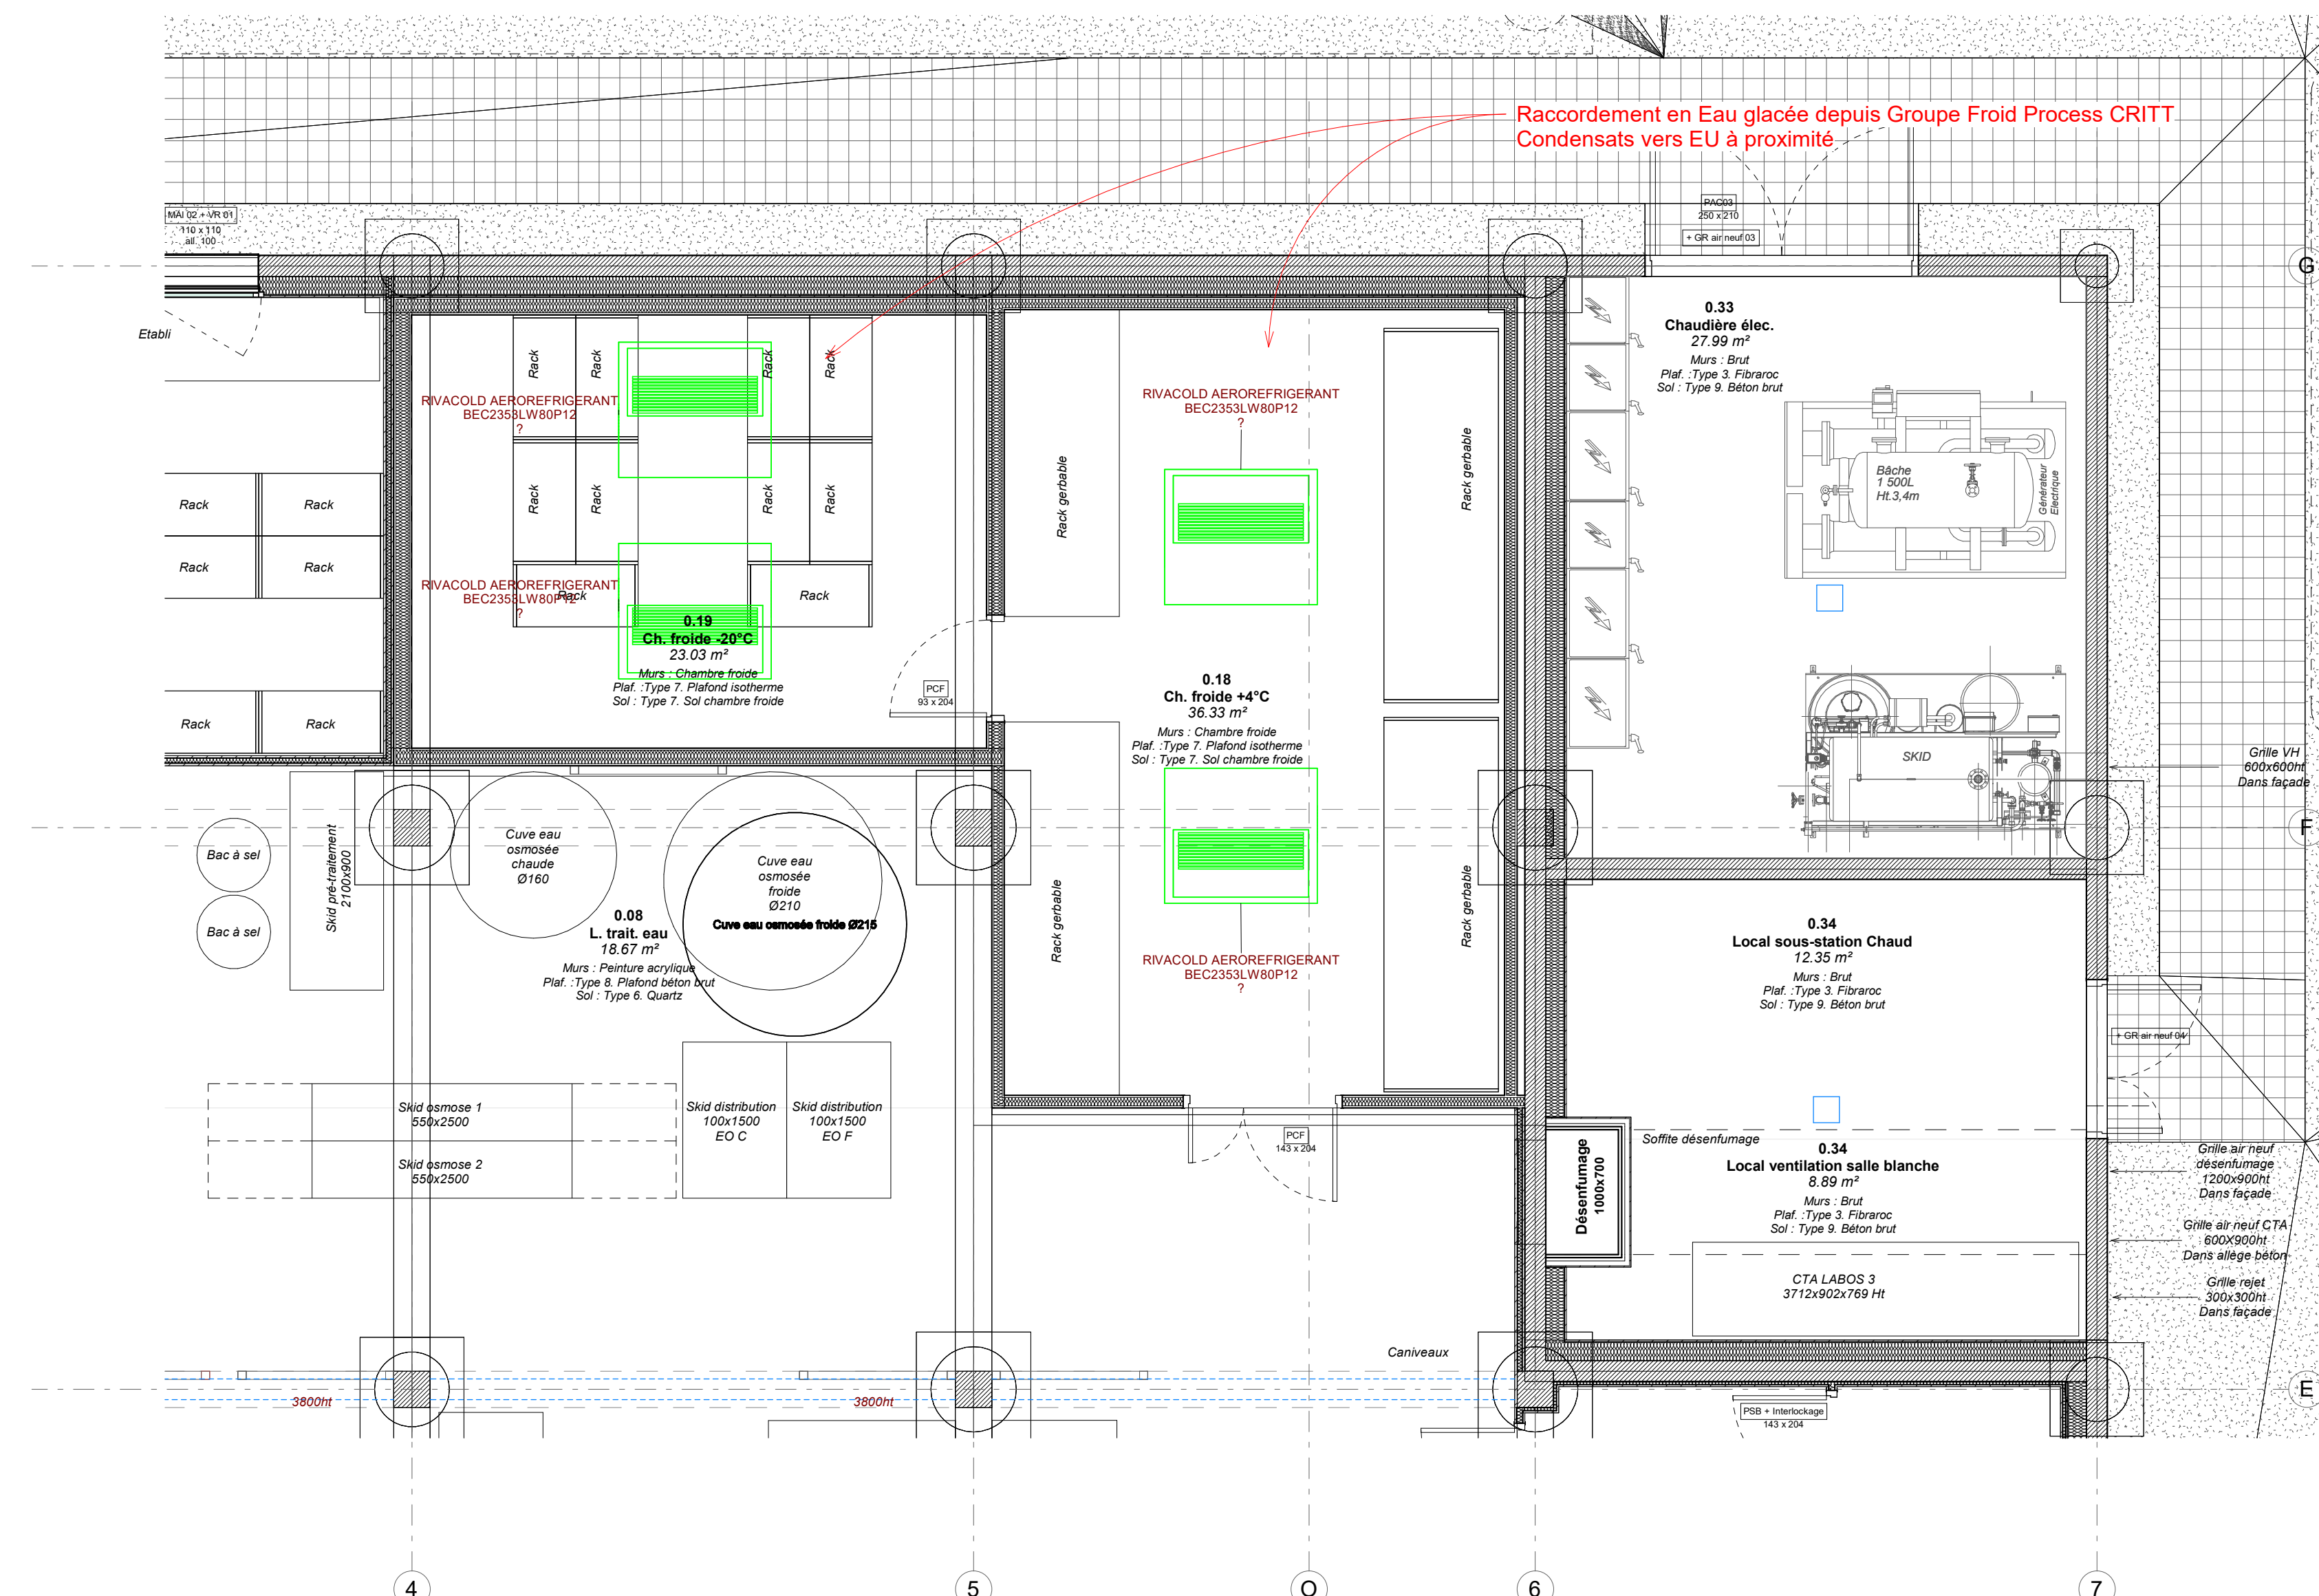

1 00-RDC-CHAMBRE FROIDE
1 : 50

MAÎTRISE D'OUVRAGE				
				135, avenue de Marseilles 31077 TOULOUSE CEDEX 4 Tél. 05 61 55 95 13 @ : lacanau@insa-toulouse.fr
REALISATION DU BÂTIMENT B44				
				
0	14/03/2025	Remise dossier DCE	CB	MADE
IND.	DATE	MODIFICATIONS	Vérif.	Edt.
Ref. :	AF23015	DCE - 19 01/04 - Equipements Chambre Froide - Tout Niv.	1 : 50	19 01/04
ARCHITECTES MANDATAIRES		ARCHITECTES ASSOCIES		BET FLUIDES SPECIAUX
				
SARL d'Architecture TRIPTYQUE 81, Rue du Centre 31400 TOULOUSE Tél. 05 61 52 11 45 @ : architecture@triptyque.fr		LORIO 20, rue Valade 31000 TOULOUSE @ : m.lacanau@lorio.fr		Ville 3, avenue Mire, 31041 Cote 31100 TOULOUSE @ : p.lacanau@ville.fr
BET FLUIDES		BET STRUCTURE		OPC
				
CEECE Scop 4, rue Edgar Degas 31200 TOULOUSE Tél. 05 61 14 45 20 @ : p.lacanau@ceece.fr		TERRELL 35027, rue de Lescor 31000 TOULOUSE Tél. 05 61 52 05 00 @ : E.lacanau@terrellgroup.net		PIMO 5, route de Trébois 09100 PAMERS Tél. 05 61 69 12 75 @ : serge.lacanau@pimo.fr
BET ASCENSEURS		BET ACOUSTIQUE		
				
SCE 50-58, avenue du Bataillon Bataillon 3 31000 TOULOUSE Tél. 05 61 42 51 25 @ : s.lacanau@sce-expertises.fr		SIGMA Acoustique 23, rue Eugène Delacroix 31000 TOULOUSE Tél. 05 65 62 78 92 @ : w.lacanau@sigma.fr		
BET HQE		BET VRD		
				
C-POS 45, rue Maréchal 31000 TOULOUSE Tél. 05 62 55 55 20 @ : c.lacanau@c-pos.fr		IDEIA Résidence LAUREN, avenue de Peyrebrunne CHARENTAIS 16100 CHARENTAIS Tél. 05 40 39 93 14 @ : s.lacanau@ideia.com		