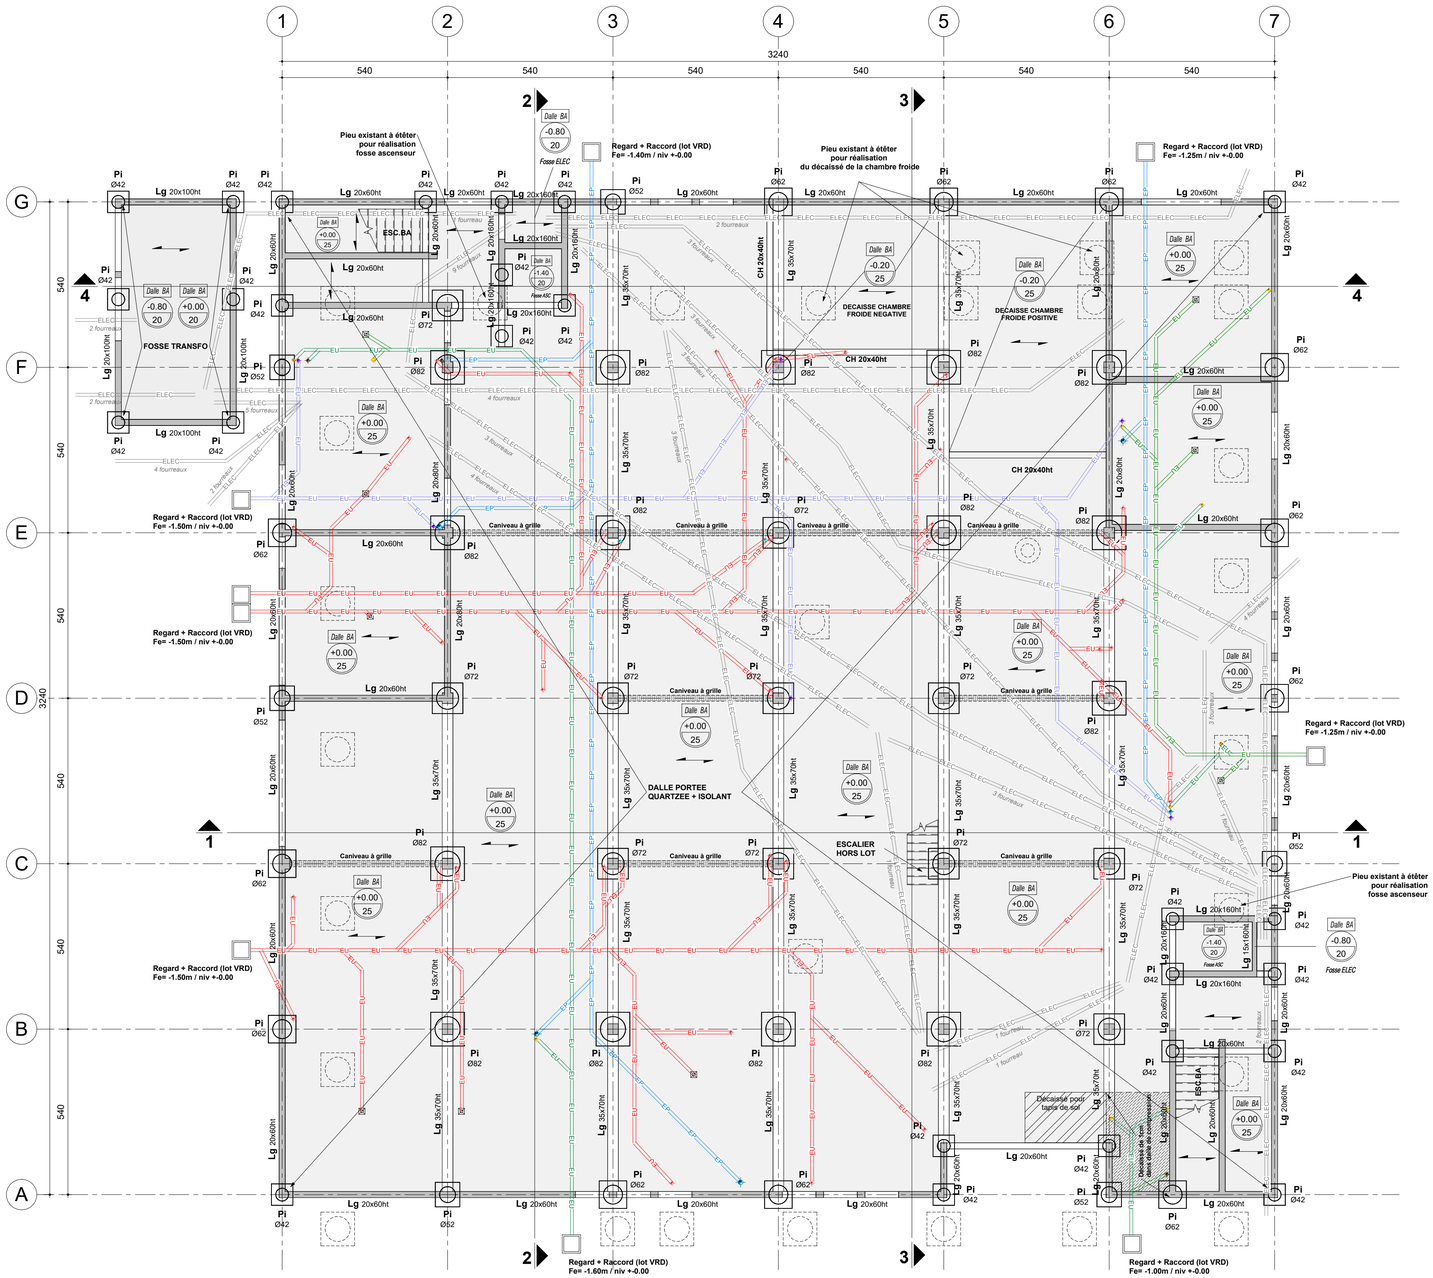

LEGENDE

FOB	=	Facade osssature bois
V	=	Voile béton
PV	=	Poutre Voile béton
Pt	=	Poteau béton
Po	=	Poutre béton
BN	=	Bande noyée
Co	=	Console
Re	=	Relevé béton
Li	=	Linteau béton
All.	=	Allège béton
Pi.	=	Pieu béton armé
Lg	=	Longrine béton

Etancheité autoprotégée (Hors lot GO)

Etancheité dalles sur plots (Hors lot GO)

Impact pieu existant donné à titre indicatif

Impact Puit existant sur la parcelle

Stabilité au feu : SF 1h

+-0.00 = 146.25 NGF

LEGENDE RESEAUX

EP Réseau eau pluviale (Pente 2%)

EU Réseau eau usée vers cuve 4m3 (INOX BLUCHER) (Pente 2%)

EU Réseau eau usée vers cuve 20m3 (INOX BLUCHER) (Pente 2%)

EU Réseau eau usée et vanne (Pente 2%)

ELEC Fourreaux Electriques

Siphons de Sol (lot GO)

MAÎTRISE D'OUVRAGE

Liberté • Égalité • Fraternité
RÉPUBLIQUE FRANÇAISE

La Région Occitanie

toulouse métropole

INSA INSTITUT NATIONAL DES SCIENCES APPLIQUÉES TOULOUSE

INSA TOULOUSE
135, avenue de Rangueil
31077 TOULOUSE CEDEX 4
Tél. 05 61 55 95 13
@ : lacanau@insa-toulouse.fr

REALISATION DU BÂTIMENT B44

ARCHITECTES MANDATAIRES	ARCHITECTES ASSOCIES	BET FLUIDES SPECIAUX
SARL d'architecture TRIPTYQUE 81, Rue du Férétra 31400 TOULOUSE Tél. 05 61 52 17 45 @ : architecture@triptyque.fr	**LORIO** 30, rue Valade 31000 TOULOUSE @ : m.calmettes@atelier-lorio.fr	**V3ie** 5, avenue Irène Joliot-Curie 31100 TOULOUSE @ : p.nicolaux@v3ie.fr
BET FLUIDES	**BET STRUCTURE**	**OPC**
CEERCE Scop 8, rue Edgar Degas 31200 TOULOUSE Tél. 05 61 14 85 20 @ : pl@ceerce.fr	**TERRELL** 35/37, rue du Lancefoc 31000 TOULOUSE Tél. 05 61 22 05 00 @ : E.favard@terrellgroup.net	**PM'O** 5, route de Trémège 09100 PAMIERS Tél. 05 61 69 13 76 @ : serge.l@pm2o.fr
BET ASCENSEURS	**BET ACOUSTIQUE**	
SCE 50-58, chemin de Baluffet Batiment 3 31300 TOULOUSE Tél. 05 61 42 51 25 @ : a.sorroche@sce-expertises.fr	**SIGMA Acoustique** 23, rue Eugène d'Hautpoul 31400 TOULOUSE Tél. 06 65 62 78 92 @ : vhuignard.sigma@orange.fr	
BET HQE	**BET VRD**	
C+POS 48, rue Matabiau 31000 TOULOUSE Tél. 05 82 95 59 20 @ : q.charpentier@c-pos.fr	**IDEIA** Résidence LAUENA avenue du Professeur GRANCHER 64250 CAMBO-LES-BAINS Tél. 05 40 39 93 14 @ : xlagorce.ideia@gmail.com	

IND.	DATE	MODIFICATIONS	Vérif.	Edit.
1	17/03/2025	Remise dossier PRO	TERRELL	TERRELL
Réf. :	**AF23015**	**DCE - ST-01 - PB RDC - FONDATIONS**	**1 : 100**	

PB RDC - FONDATIONS

DCE **ST-01**