

LEGENDE

FOB = Facade ossature bois

V = Voile béton

PV = Poutre Voile béton

Pt = Poteau béton

Po = Poutre béton

BN = Bande noyée

Co = Console

Re = Relevé béton

Li = Linteau béton

All = Allège béton

Pi = Pieu béton armé

Lg = Longrine béton

Etanchéité autoprotégée (Hors lot GO)


Etanchéité dalles sur plots (Hors lot GO)

Impact pieu existant donné à titre indicatif

Impact Puit existant sur la parcelle

Stabilité au feu : SF 1h

+0.00 = 146.25 NGF

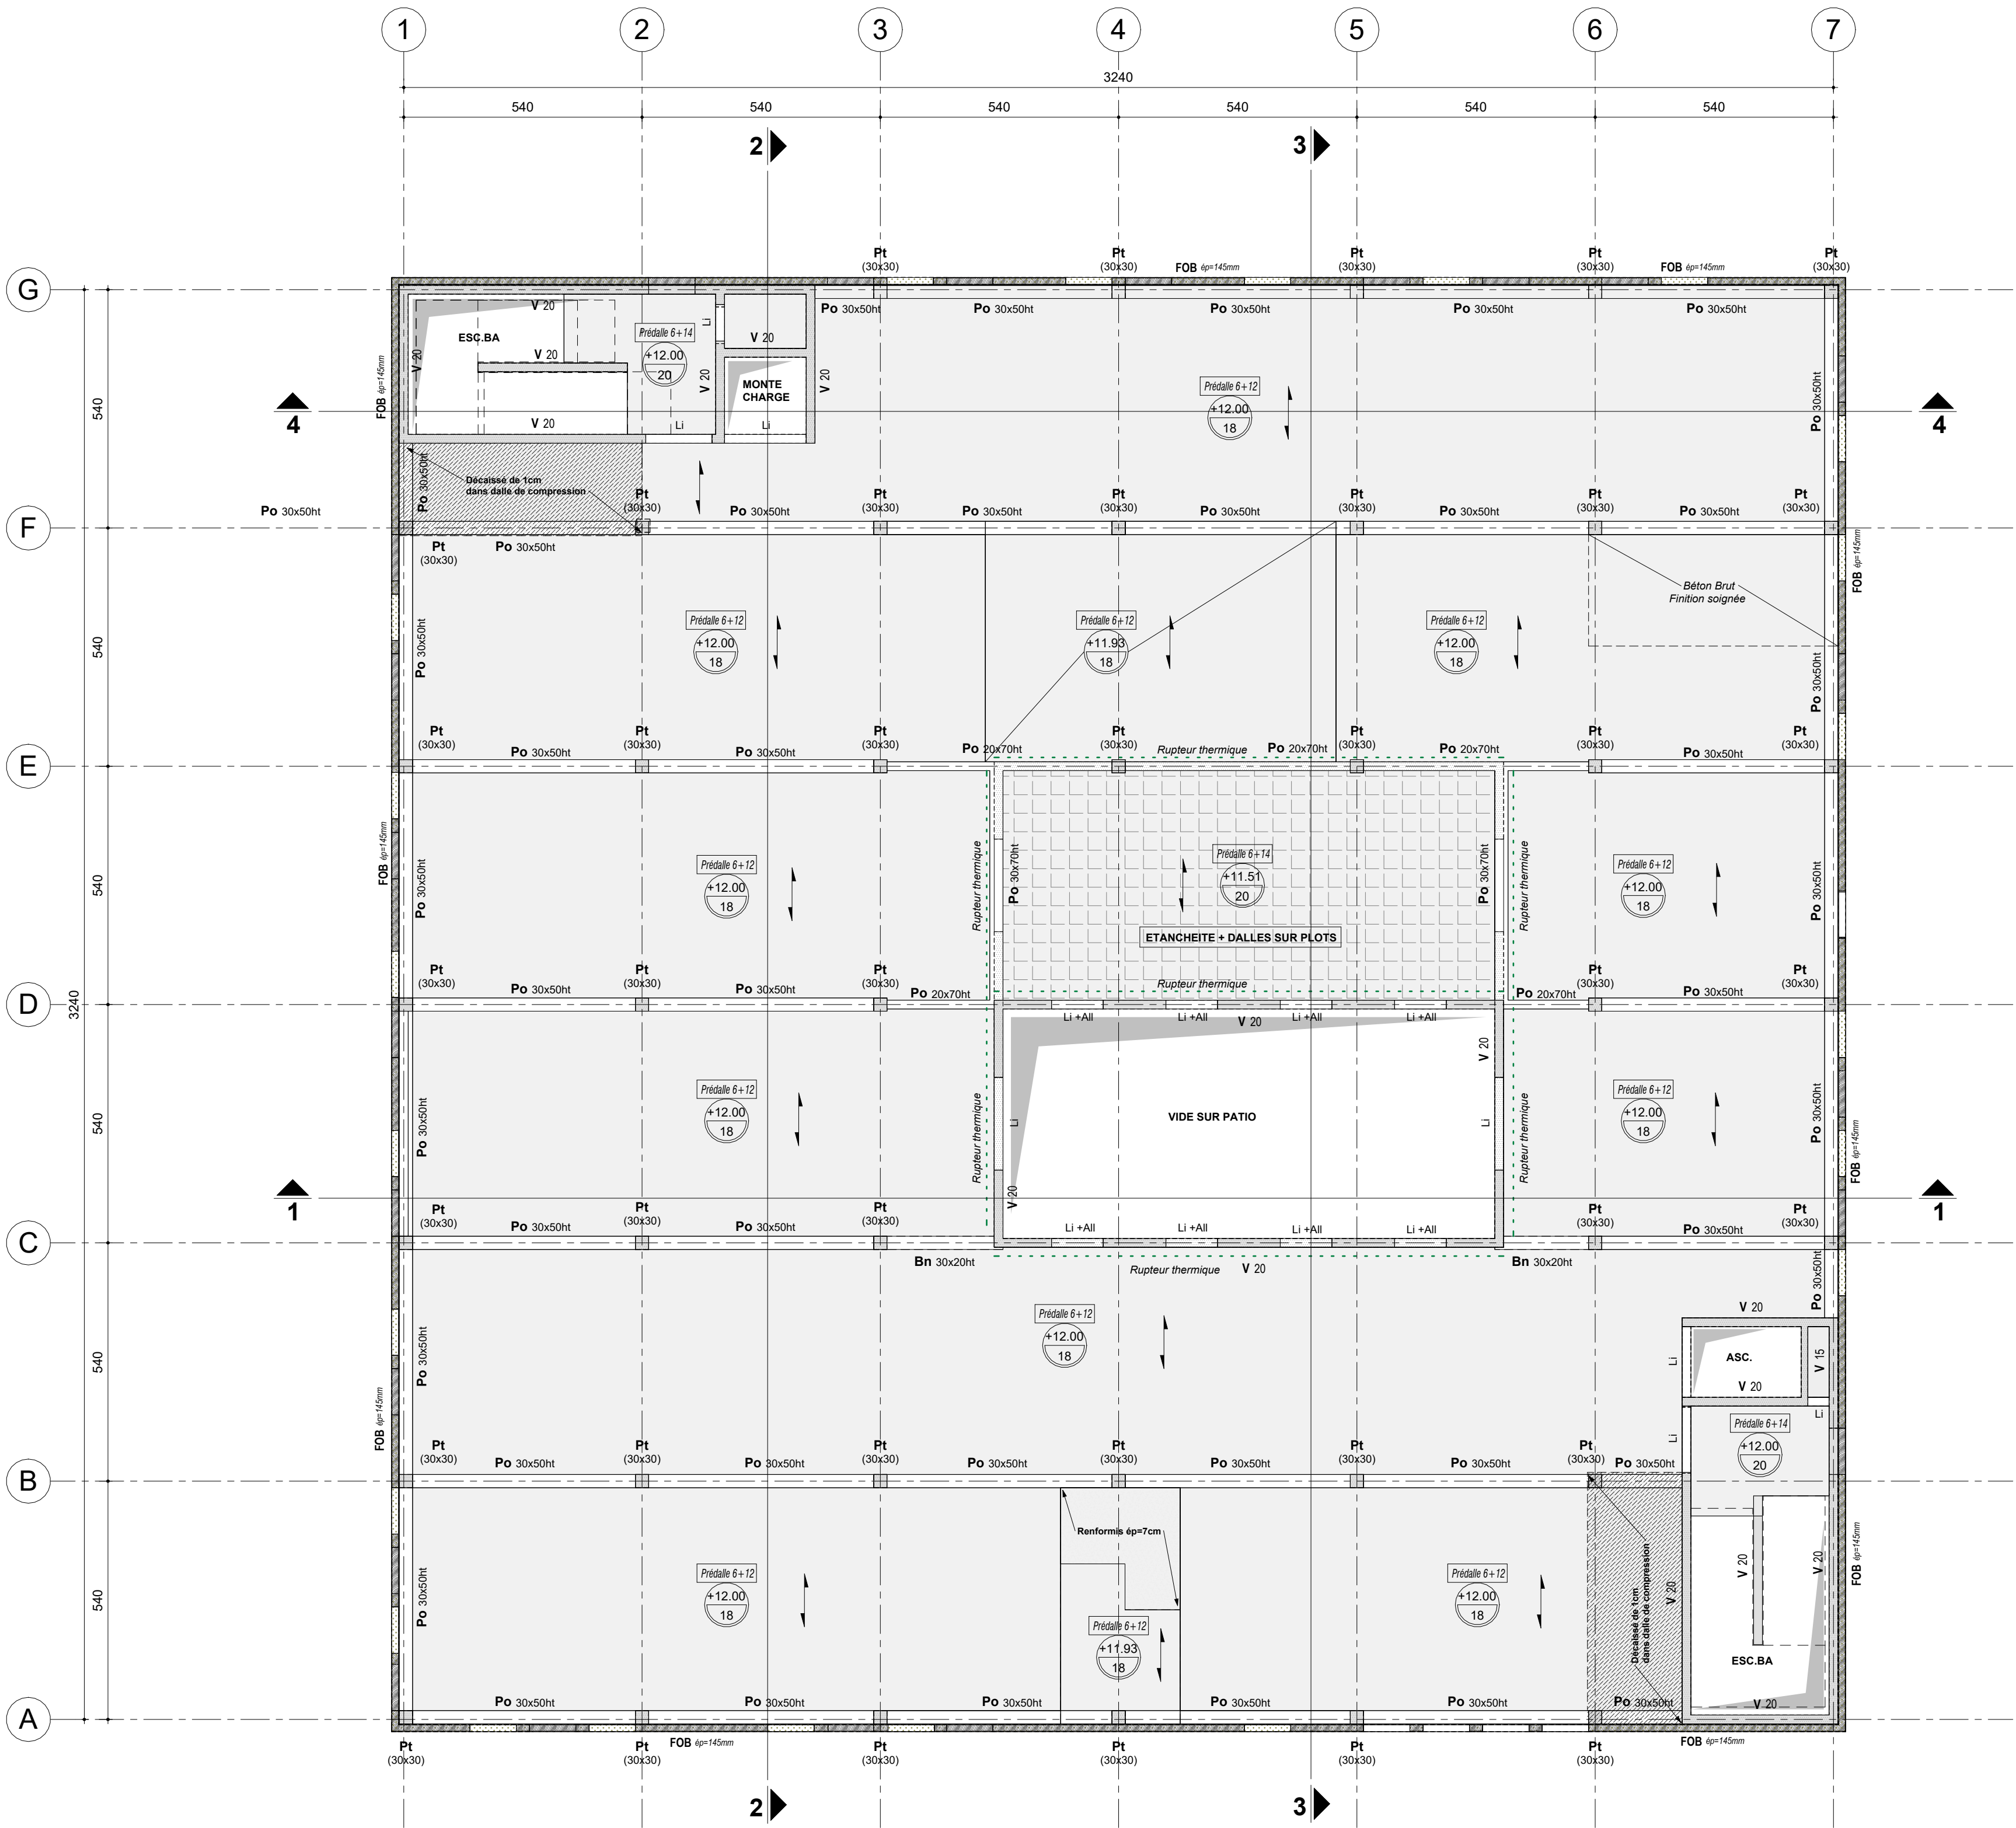

MAÎTRISE D'OUVRAGE

Ministère de l'Égalité et du Territoire

Occitanie

Toulouse Métropole

INSA Toulouse

INSA TOULOUSE

135, avenue de Rangueil

31077 TOULOUSE CEDEX 4

Tél. 05 61 55 95 13

@ : lacanau@insa-toulouse.fr

REALISATION DU BÂTIMENT B44

ARCHITECTES MANDATAIRES		ARCHITECTES ASSOCIES		BET FLUIDES SPECIAUX		
	SARL d'architecture TRIPTYQUE 81, Rue du Fétra 31400 TOULOUSE Tél. 05 61 52 17 45 @ : architecture@triptyque.fr		LORIO 30, rue Valade 31000 TOULOUSE @ : m.calmates@atelier-lorio.fr		V3ie 5, avenue Irène Joliot-Curie 31100 TOULOUSE @ : p.nicolas@v3ie.fr	
BET FLUIDES		BET STRUCTURE		OPC		
	CEERCE Scop 8, rue Edgar Degas 31200 TOULOUSE Tél. 05 61 14 85 20 @ : p@ceerce.fr		TERRELL 3537, rue du Lancefoc 31000 TOULOUSE Tél. 05 61 22 05 00 @ : E.favard@terrelgroup.net		PMFO 5, route de Trièrnège 09100 PAMIRS Tél. 05 61 69 13 76 @ : serge.l@pmfo.fr	
BET ASCENSEURS		BET ACOUSTIQUE				
	SCE 50-58, chemin de Baluffet Bâtiment 3 31400 TOULOUSE Tél. 05 61 42 51 25 @ : a.sorroche@sce-expertises.fr		SIGMA Acoustique 23, rue Eugène d'Hautpoul 31400 TOULOUSE Tél. 05 65 62 78 92 @ : vhuignard.sigma@orange.fr			
BET HQE		BET VRD				
	C-POS 48, rue Matabiau 31000 TOULOUSE Tél. 05 62 26 59 20 @ : q.charpentier@c-pos.fr		IDEIA Résidence LAUENA avenue du Professeur GRANCHER 64250 CAMBO-LES-BAINS Tél. 05 40 39 93 14 @ : xlagorce.ideia@gmail.com			
1	17/03/2025	Remise dossier PRO			TERRELL	TERRELL
IND.	DATE	MODIFICATIONS			Vérif.	Edit.
Réf. :	AF23015	DCE - ST-04 - PH R+2			1 : 100	
PH R+2					DCE	ST-04