


COUPE 01  
1 : 100

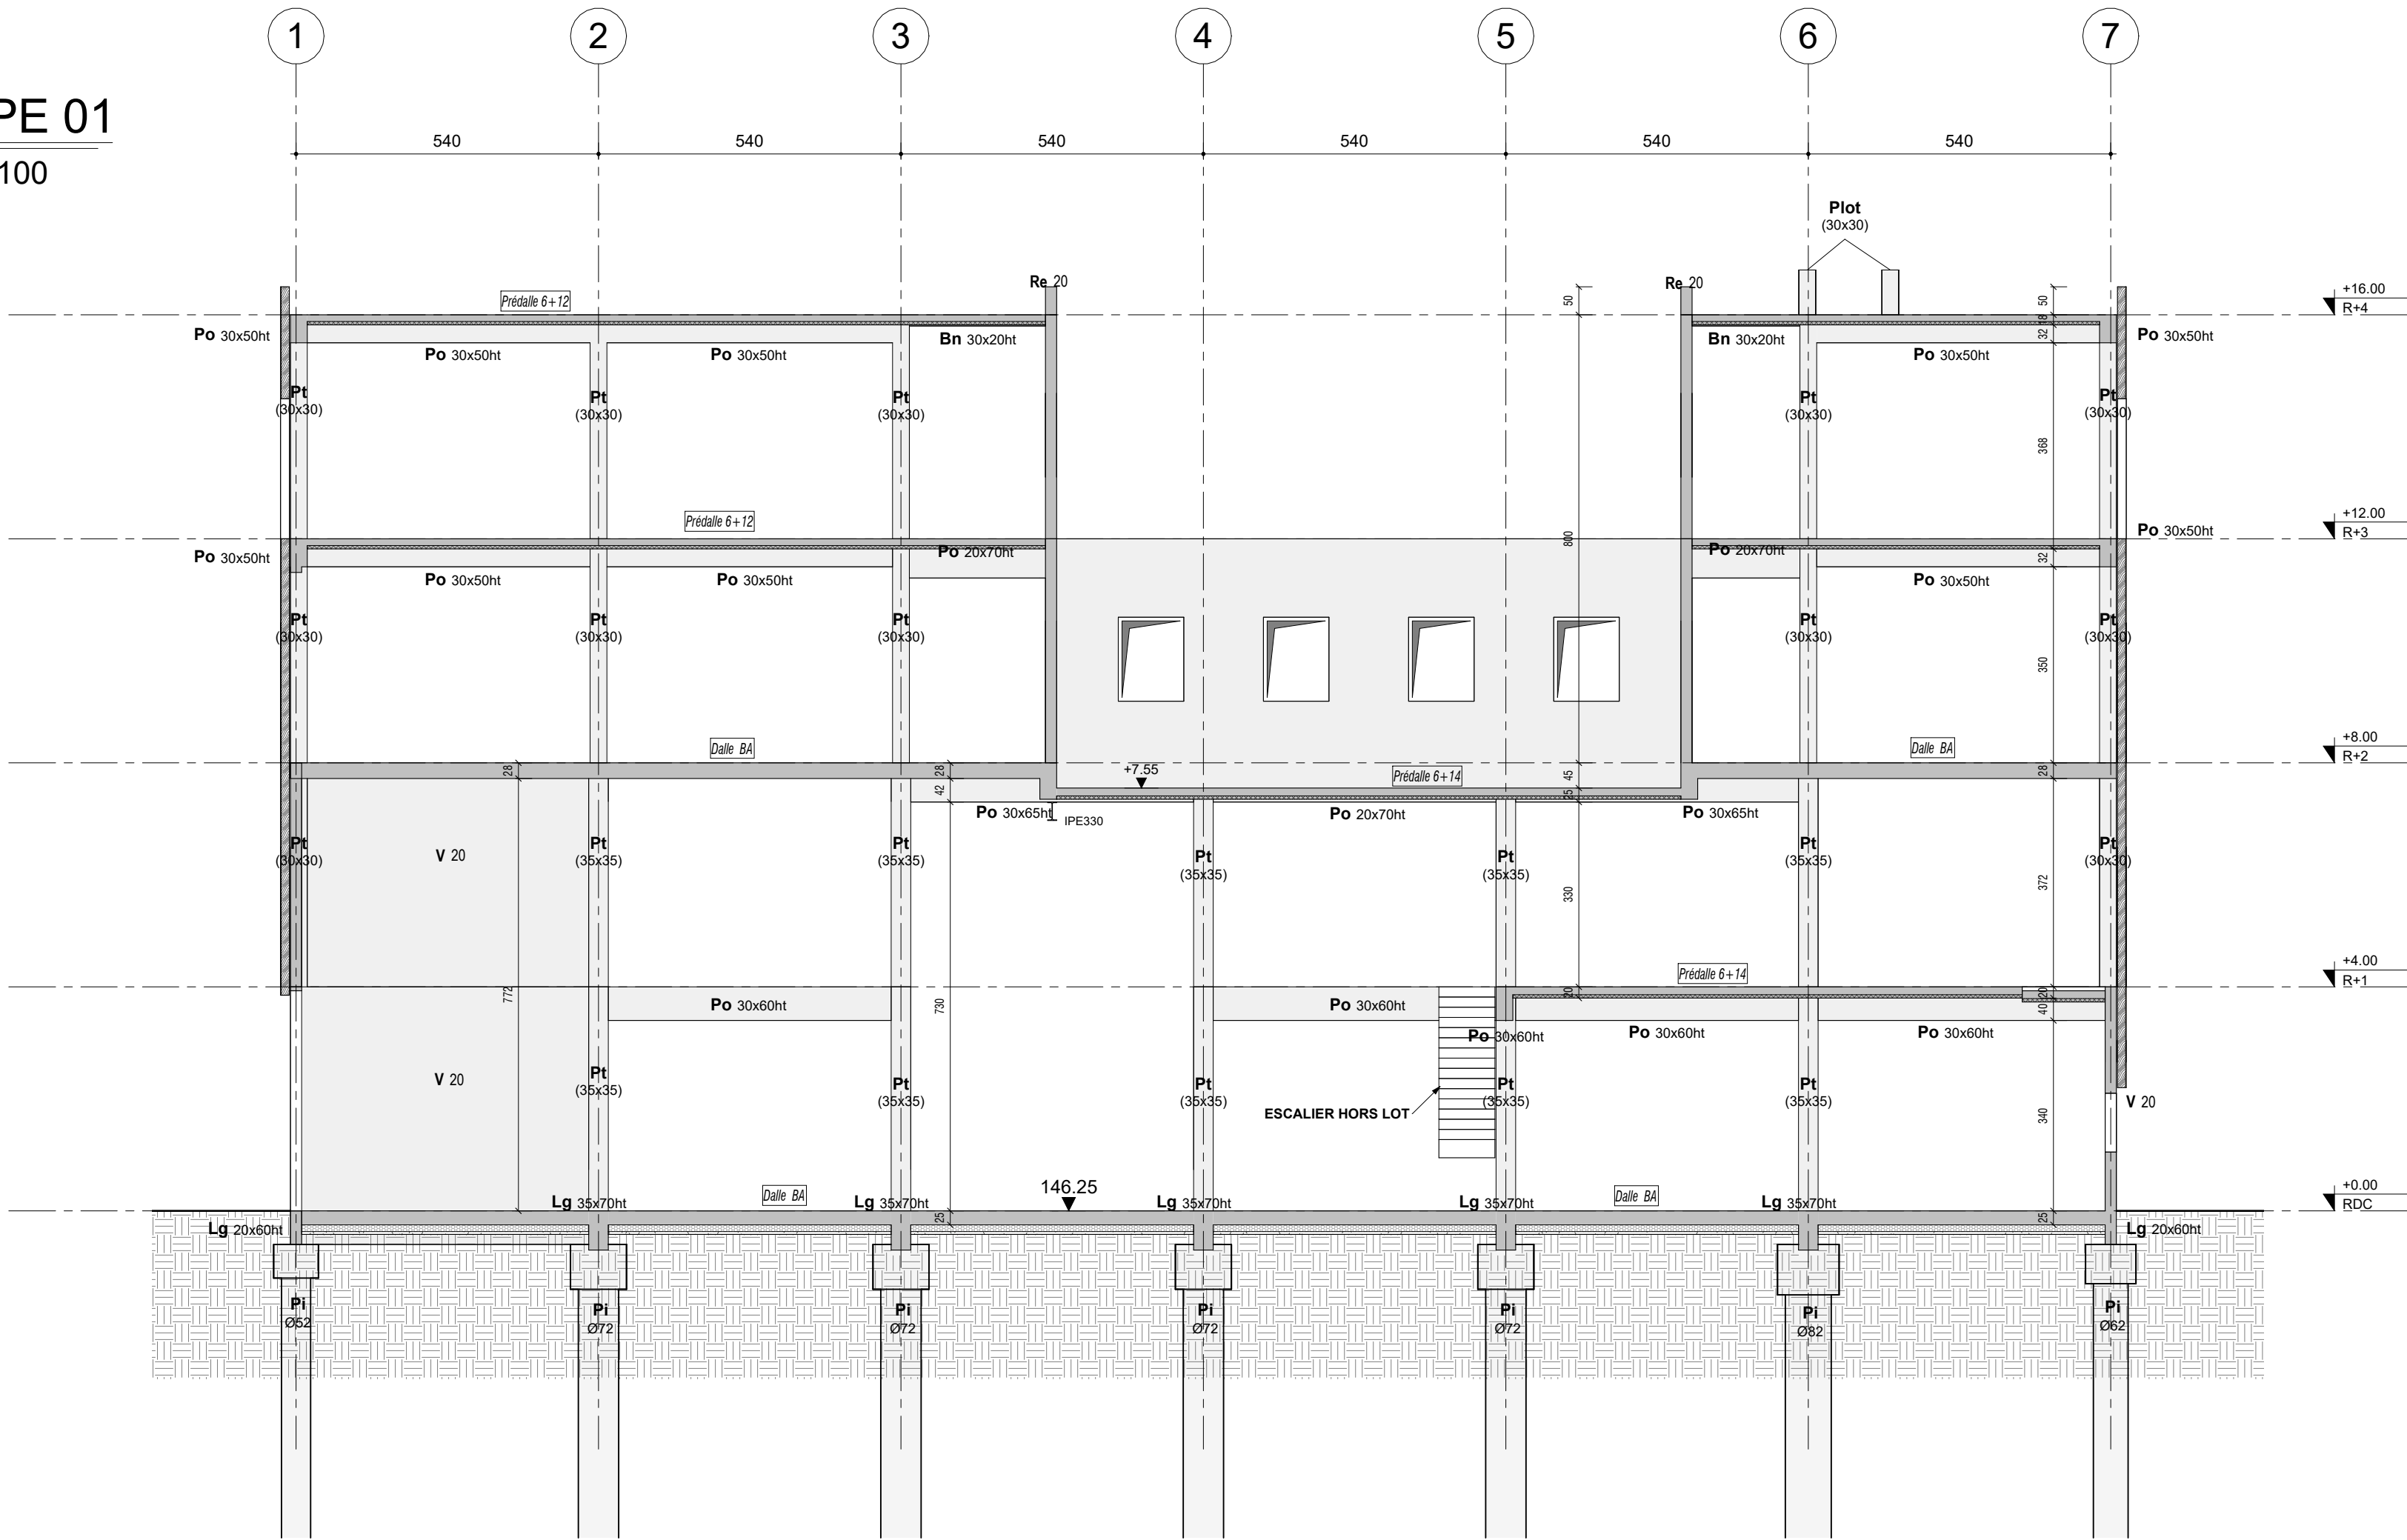


**LEGENDE**

**FOB** = Facade ossature bois  
**V** = Voile béton  
**PV** = Poutre Voile béton  
**Pt** = Poteau béton  
**Po** = Poutre béton  
**BN** = Bande noyée  
**Co** = Console  
**Re** = Relevé béton  
**Li** = Linteau béton  
**All** = Allège béton  
**Pl** = Pieu béton armé  
**Lg** = Longrine béton

Etanchéité autoprotégée (Hors lot GO)  
 Etanchéité dalles sur plots (Hors lot GO)  
 Impact pieu existant donné à titre indicatif  
 Impact Puit existant sur la parcelle

Stabilité au feu : SF 1h  
**+0.00 = 146.25 NGF**

COUPE 02  
1 : 100

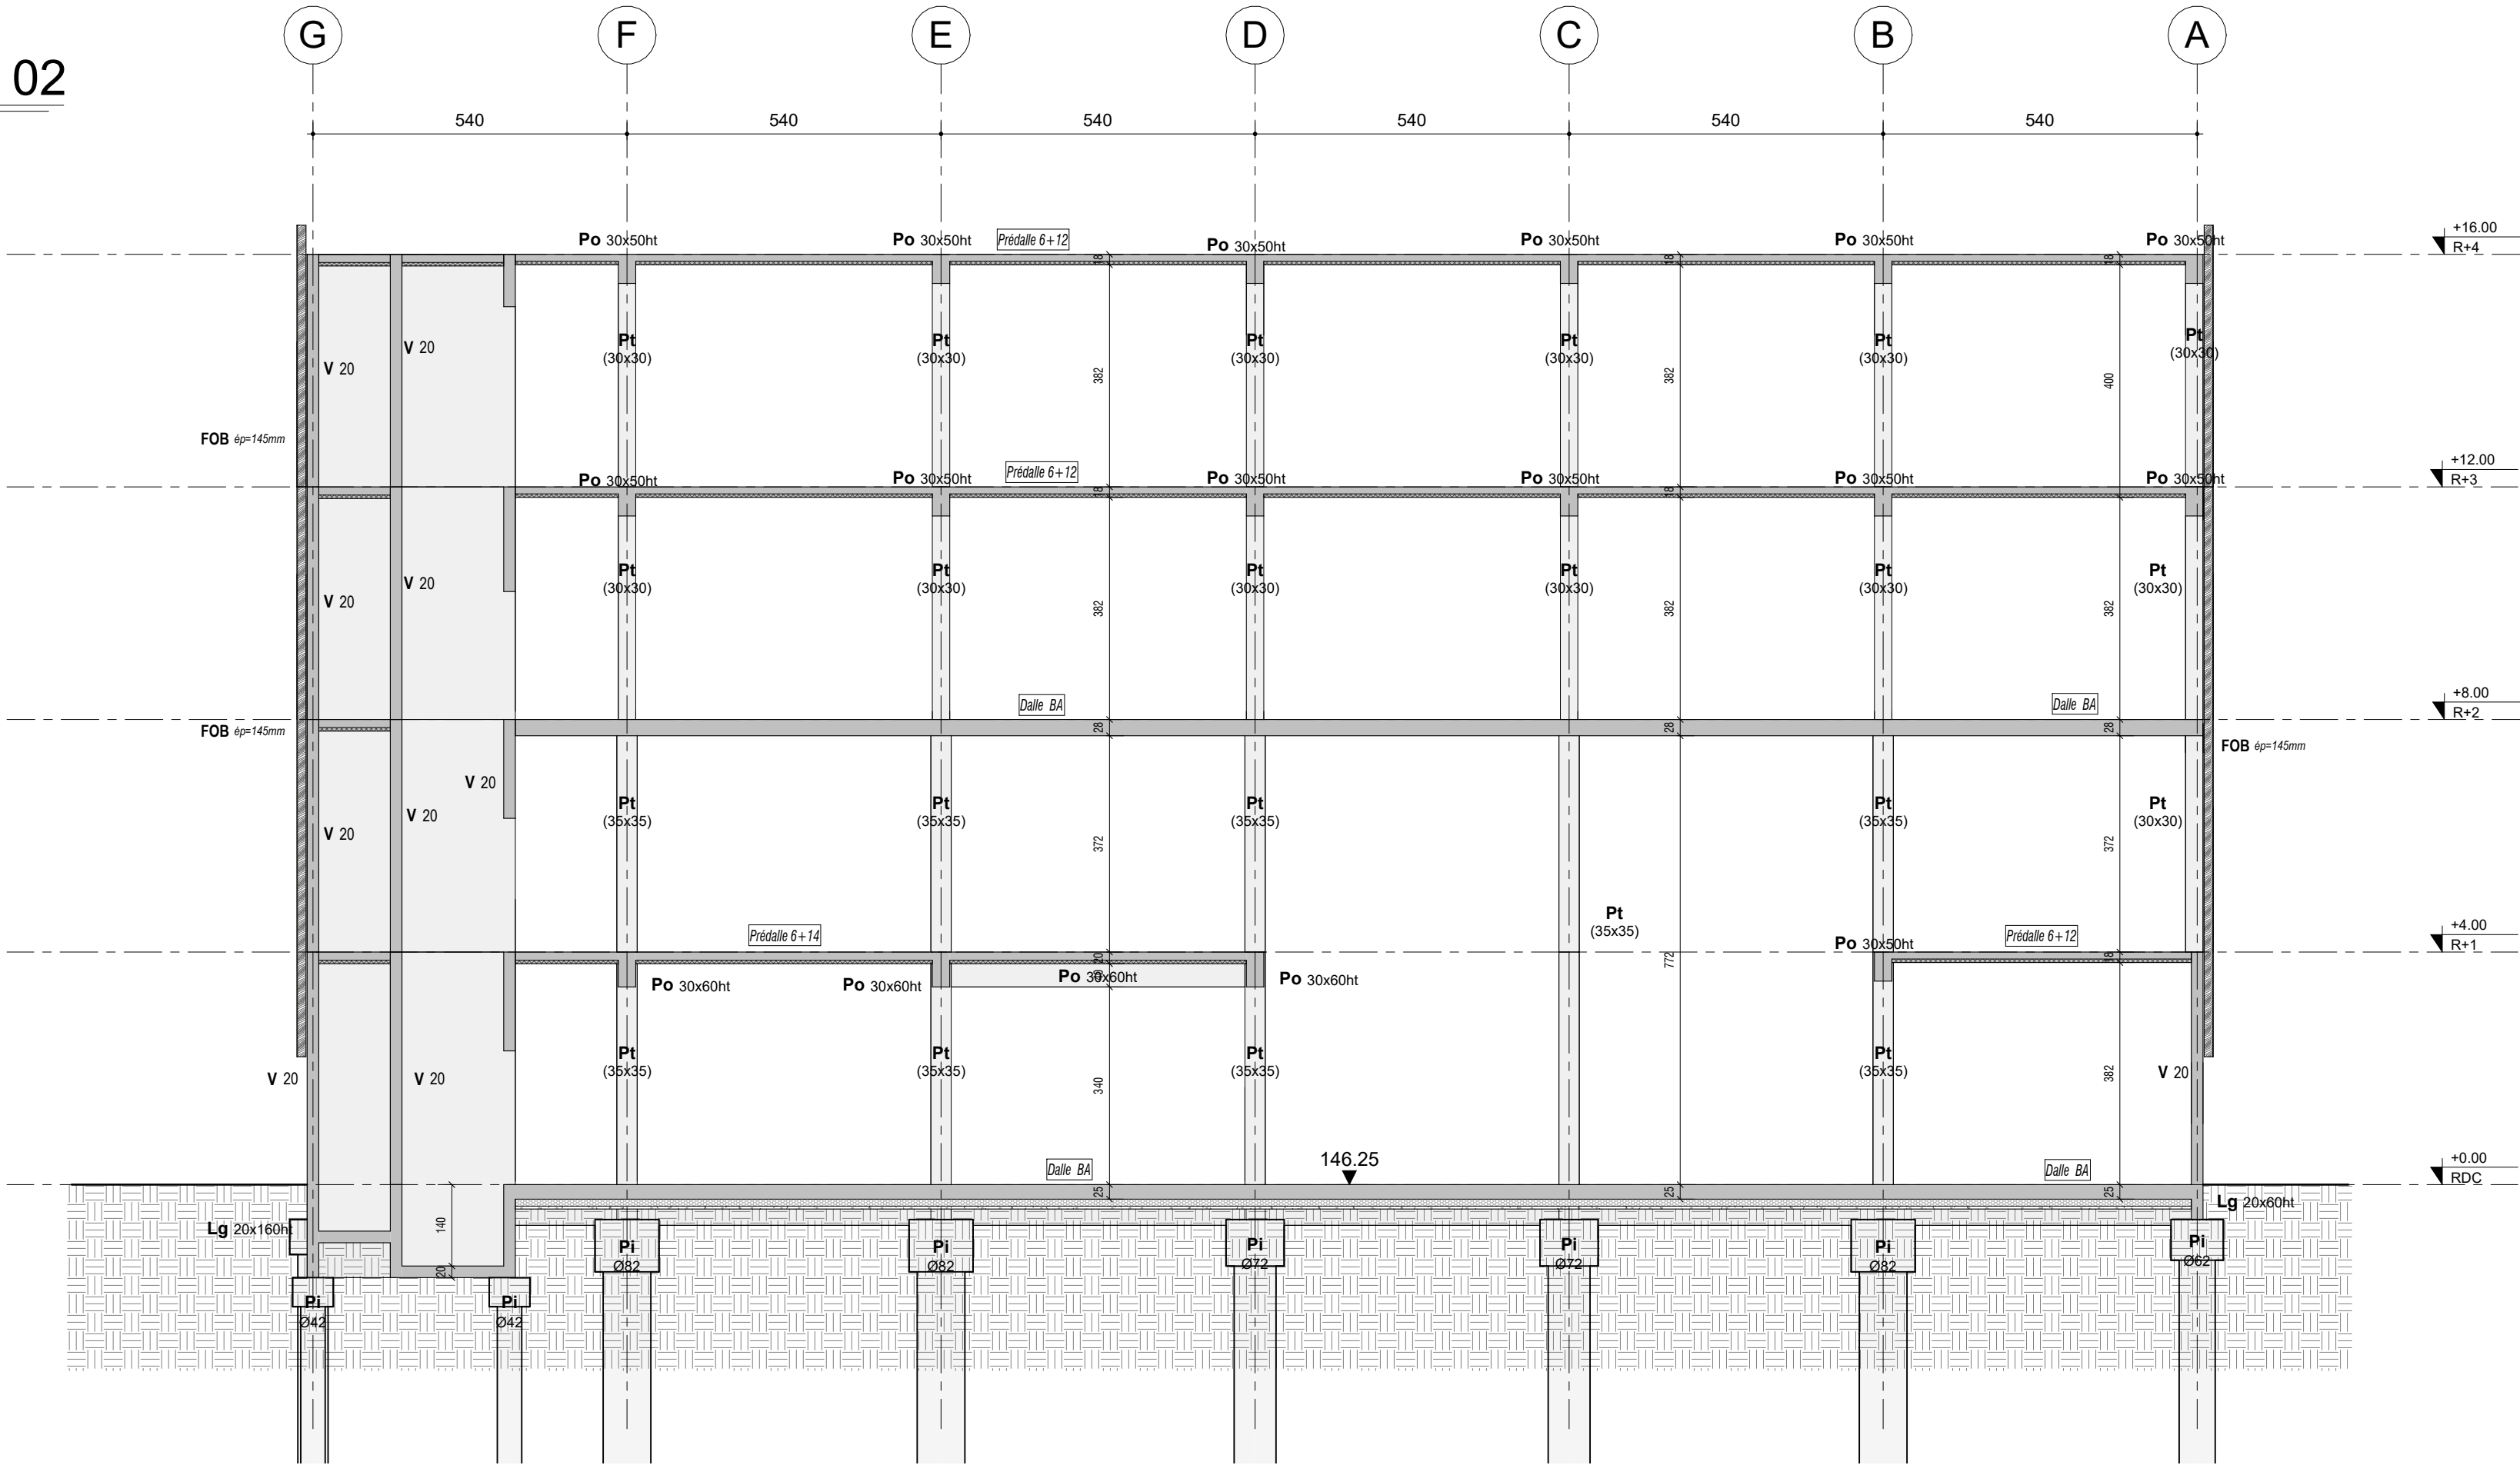

**MAÎTRISE D'OUVRAGE**

**INSA TOULOUSE**  
135, avenue de Rangueil  
31077 TOULOUSE CEDEX 4  
Tél. 05 61 55 95 13  
@ : lacanau@insa-toulouse.fr

### REALISATION DU BÂTIMENT B44

ARCHITECTES MANDATAIRES		ARCHITECTES ASSOCIES		BET FLUIDES SPECIAUX			
	<b>SARL d'architecture TRIPTYQUE</b> 81, Rue du Félicia 31400 TOULOUSE Tél. 05 61 52 17 45 @ : architecture@triptyque.fr		<b>LORIO</b> 30, rue Valade 31000 TOULOUSE @ : m.calmates@atelier-lorio.fr		<b>V3le</b> 5, avenue Irène Joliot-Curie 31100 TOULOUSE @ : p.nicolau@v3le.fr		
BET FLUIDES		BET STRUCTURE		OPC			
	<b>CEERCE Scop</b> 8, rue Edgar Degas 31200 TOULOUSE Tél. 05 61 14 85 20 @ : pi@ceerce.fr		<b>TERRELL</b> 35037, rue du Lancefoc 31000 TOULOUSE Tél. 05 61 22 05 00 @ : E.favard@terrellgroup.net		<b>PMFO</b> 5, route de Triémège 09100 PAMIRS Tél. 05 61 69 13 76 @ : serge.l@pmfo.fr		
BET ASCENSEURS		BET ACOUSTIQUE					
	<b>SCE</b> 50-58, chemin de Baluffet Batiment 3 31400 TOULOUSE Tél. 05 61 42 51 25 @ : a.sorroche@sce-expertises.fr		<b>SIGMA Acoustique</b> 23, rue Eugène d'Hautpoul 31400 TOULOUSE Tél. 05 65 62 78 92 @ : vhuignard.sigma@orange.fr				
BET HQE		BET VRD					
	<b>C-POS</b> 48, rue Matabiau 31000 TOULOUSE Tél. 05 62 26 59 20 @ : q.charpentier@c-pos.fr		<b>IDEIA</b> Résidence LAJENA avenue du Professeur GRANCHER 64250 CAMBO-LES-BAINS Tél. 05 40 39 93 14 @ : xlagorce.ideia@gmail.com				
<b>1</b>	<b>17/03/2025</b>	<b>Remise dossier PRO</b>			<b>TERRELL</b>	<b>TERRELL</b>	
<b>IND.</b>	<b>DATE</b>	<b>MODIFICATIONS</b>			<b>Vérif.</b>	<b>Edit.</b>	
<b>Réf. :</b>	<b>AF23015</b>	<b>DCE - ST-06 - COUPE 01 et 02</b>			<b>1 : 100</b>		
<b>COUPE 01 et 02</b>						<b>DCE</b>	<b>ST-06</b>