


COUPE 03

1 : 100

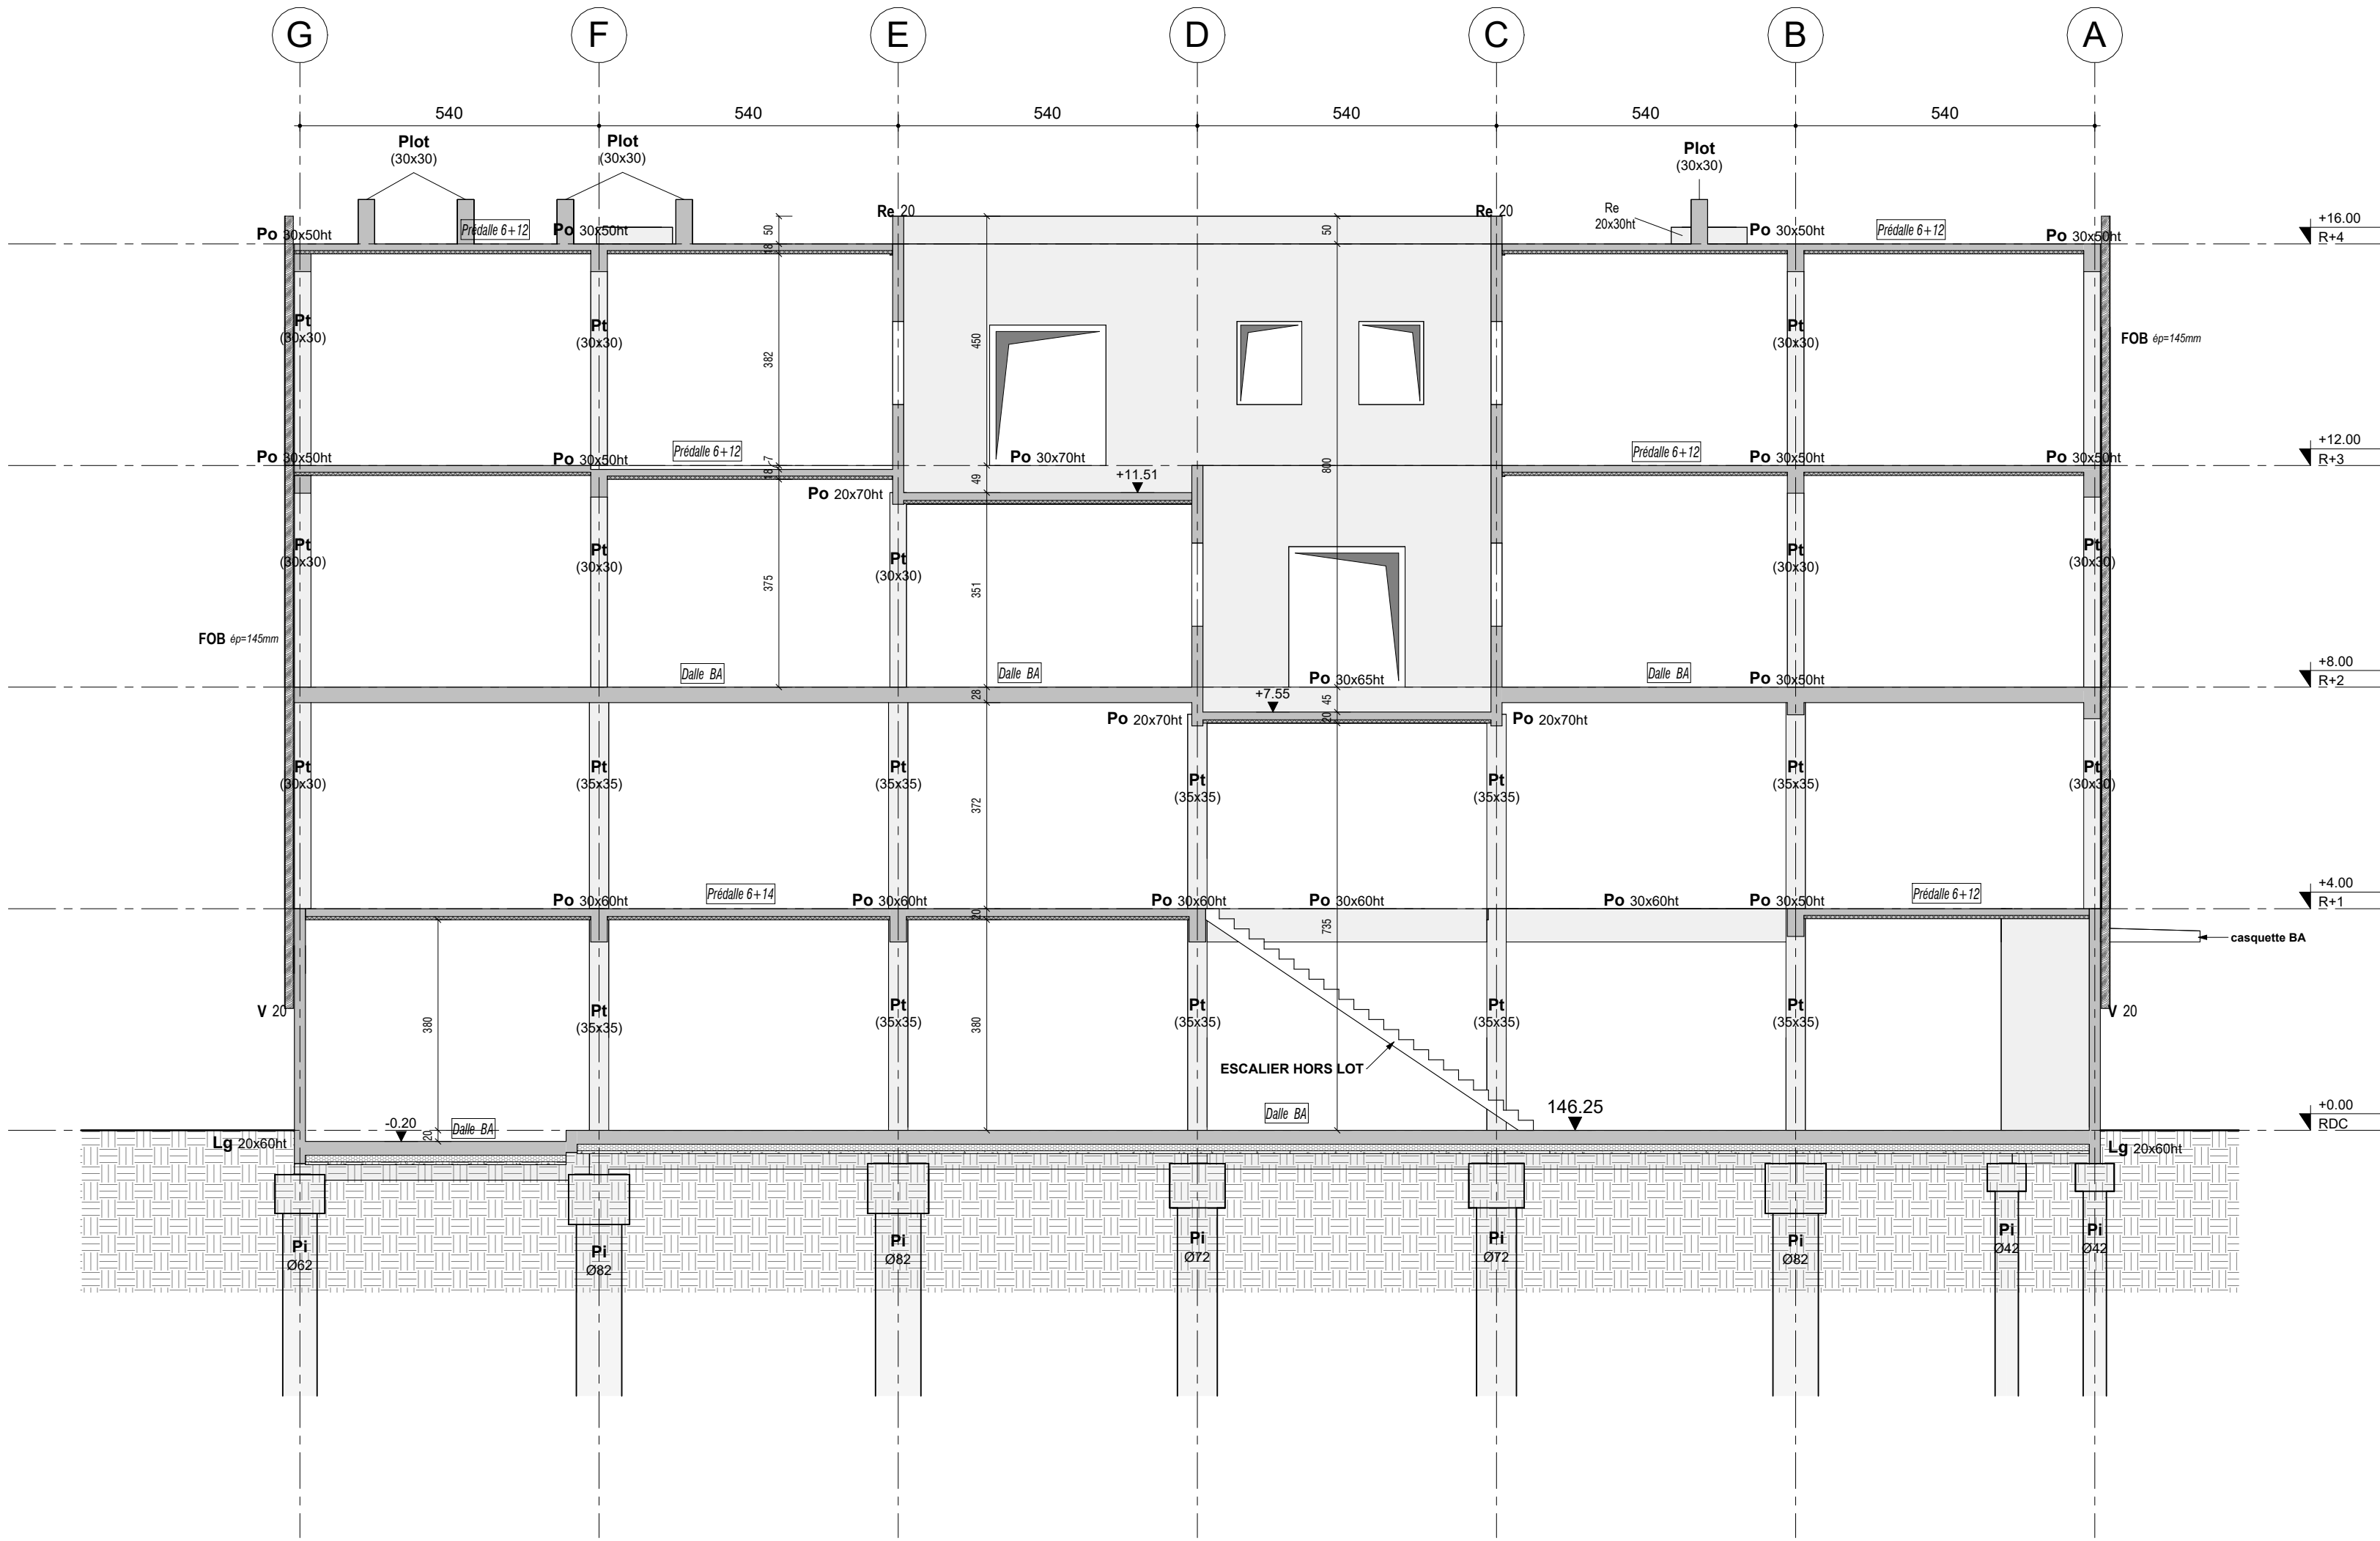

LEGENDE


FOB = Facade ossature bois
V = Voile béton
PV = Poutre Voile béton
Pt = Poteau béton
Po = Poutre béton
BN = Bande noyée
Co = Console
Re = Relevé béton
Li = Linteau béton
All = Allège béton
Pi = Pieux béton armé
Lg = Longrine béton

Etanchéité autoprotégée (Hors lot GO)
Etanchéité dalles sur plots (Hors lot GO)
Impact pieu existant donné à titre indicatif
Impact Puit existant sur la parcelle

Stabilité au feu : SF 1h
+0.00 = 146.25 NGF

COUPE 04

1 : 100

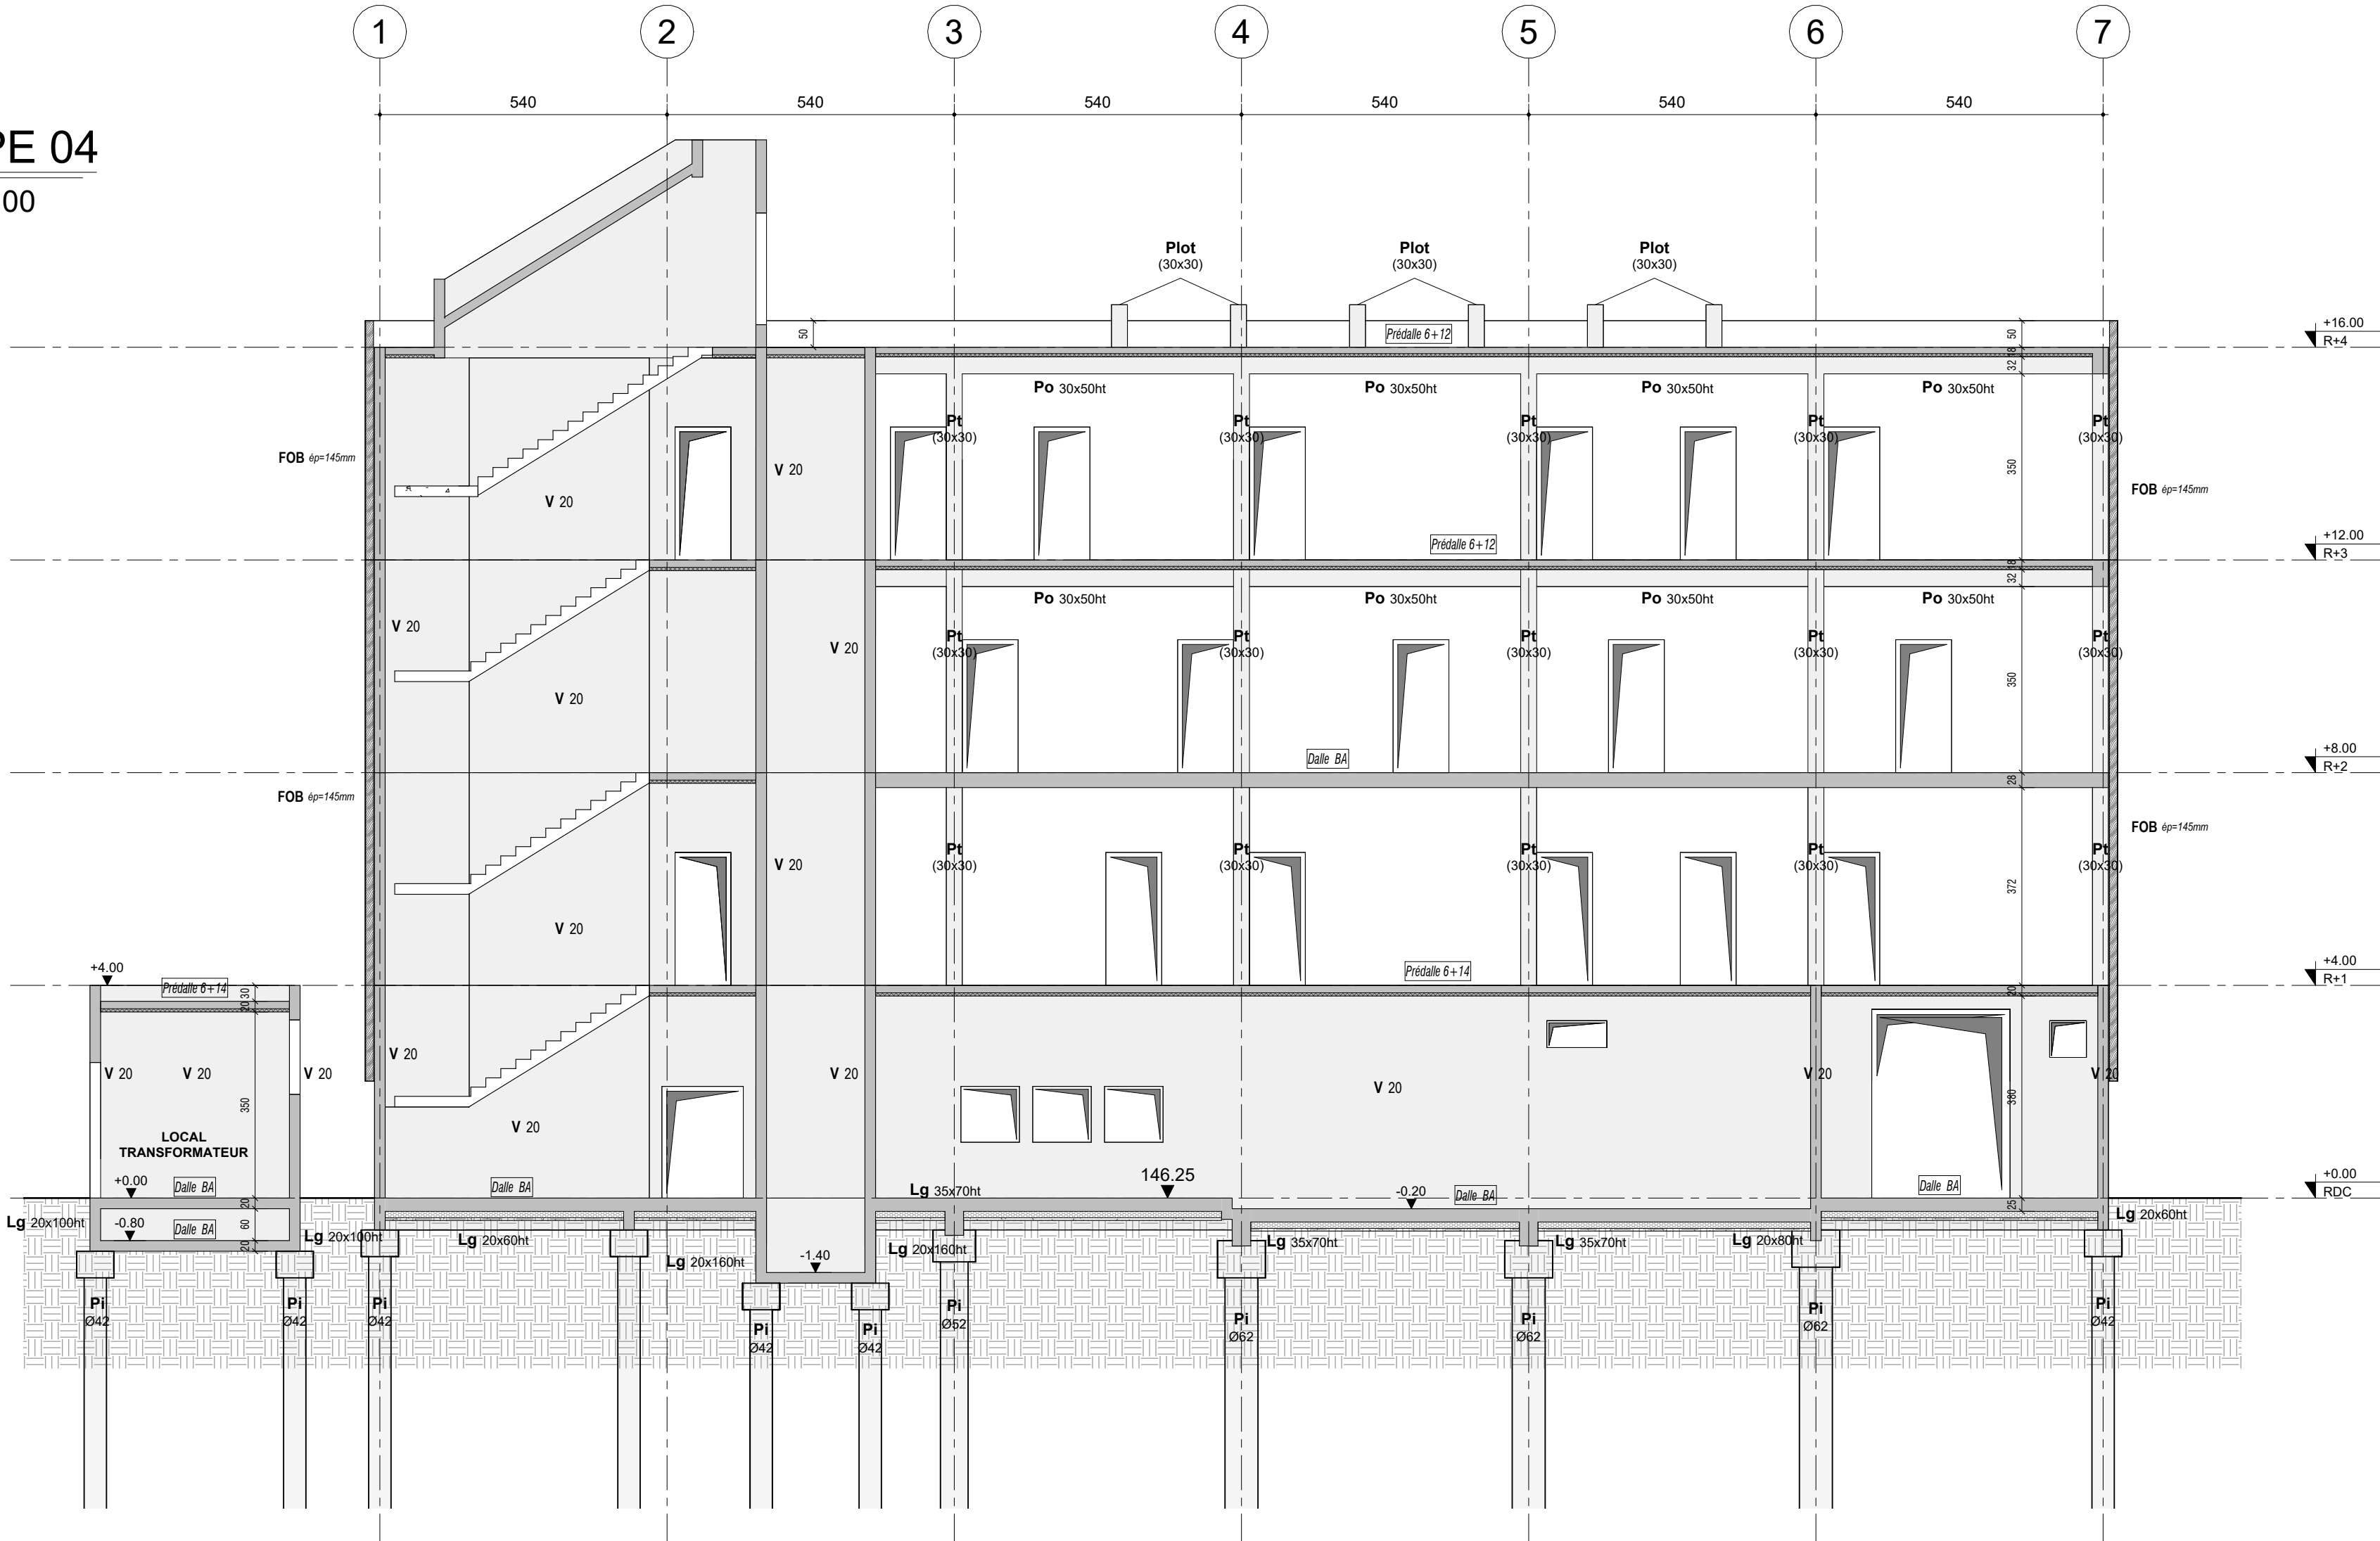

<