

SOMMAIRE : Dossier SSI - PHASE 2 - Bâtiment "HNT" / "PMT"

- 16023-1 - Plan de Zones de Sécurité (ZS) - Zones ZA - ZC - ZF - Niveau SS2 (Existant)
- 16023-2 - Plan de Zones de Détection (ZD) - Zones ZDA - ZDM - Niveau SS2 (Existant)
- 16023-3 - Plan de Zones de Sécurité (ZS) - Zones ZA - ZC - ZF - Niveau SS1 (Existant)
- 16023-4 - Plan de Zones de Détection (ZD) - Zones ZDA - ZDM - Niveau SS1 (Existant)
- 16023-5 - Plan de Zones de Sécurité (ZS) - Zones ZA - ZC - ZF - Niveau 0 (Existant)
- 16023-6 - Plan de Zones de Détection (ZD) - Zones ZDA - ZDM - Niveau 0 (Existant)
- 16023-7 - Plan de Zones de Sécurité (ZS) - Zones ZA - ZC - ZF - Niveau 1 (Existant)
- 16023-8 - Plan de Zones de Détection (ZD) - Zones ZDA - ZDM - Niveau 1 (Existant)
- 16023-9 - Plan de Zones de Sécurité (ZS) - Zones ZA - ZC - ZF - Niveau 2 (Existant)
- 16023-10 - Plan de Zones de Détection (ZD) - Zones ZDA - ZDM - Niveau 2 (Existant)
- 16023-11 - Plan de Zones de Sécurité (ZS) - Zones ZA - ZC - ZF - Niveau 3 (Existant)
- 16023-12 - Plan de Zones de Détection (ZD) - Zones ZDA - ZDM - Niveau 3 (Existant)
- 16023-13 - Plan de Zones de Sécurité (ZS) - Zones ZA - ZC - ZF - Niveau SS1 (Projet)
- 16023-14 - Plan de Zones de Détection (ZD) - Zones ZDA - ZDM - Niveau SS1 (Projet)
- 16023-15 - Plan de Zones de Sécurité (ZS) - Zones ZA - ZC - ZF - Niveau 0 (Projet)
- 16023-16 - Plan de Zones de Détection (ZD) - Zones ZDA - ZDM - Niveau 0 (Projet)
- 16023-17 - Plan de Zones de Sécurité (ZS) - Zones ZA - ZC - ZF - Niveau 1 / 2 / 3 (Projet)
- 16023-18 - Plan de Zones de Détection (ZD) - Zones ZDA - ZDM - Niveau 1 / 2 / 3 (Projet)
- 16023-19 - Plan de Plenums - Zones ZDA - Niveau 0 (Projet)

Réalisation de l'extension GM3 du CHU de Clermont-Ferrand, restructuration des Urgences et désamiantage et restructuration du bâtiment HC

MAITRISE D'OUVRAGE :

CHU DE CLERMONT-FERRAND

Direction des Travaux de l'Environnement et de la Sécurité
58 Rue Montalembert
63003 Clermont-Ferrand

TEL : 04 73 75 07 50



AMO BIM

BIM in Motion

Tour Pacific, 11 cours Valmy,
92800 Paris La Défense

TEL : 06 14 08 49 26

CONTRÔLEUR TECHNIQUE

Bureau Veritas Construction - Région Auvergne
5 rue du Bois Joli CS90002 -
63800 Couron d'Auvergne

TEL : 04 73 14 37 50

COORDONNATEUR SPS

SOCOTEC Agence Construction & Immobilier Clermont-Ferrand

19 Av. Léonard de Vinci
63000 Clermont-Ferrand

TEL : 04 73 44 27 00

MAITRISE D'OEUVRE :

ARCHITECTES

Architecture Studio (mandataire)

10 rue Lacuée, 75012 Paris
Tél : 01 43 45 18 00



TEL : 01 43 45 18 00

BET Structure

ITC

9 rue Louis Rosier,
63063 Clermont-Ferrand



TEL : 04 73 26 58 58

BET Fluides

BET CHOULET

60 Avenue de la margeride,
63 170 AUBIERE



TEL : 04 73 28 60 50

Economiste de la construction

ECO-CITES

9 b Rue Jules Cesar
75012 Paris



TEL : 01 40 02 02 00

BET HQE

ADRET

837 Av. de Bruxelles,
83500 La Seyne-sur-Mer



TEL : 04 94 10 87 50

Acousticien

AVA

15 rue Fondary,
75015 Paris



TEL : 01 45 58 30 13

Flux et logistique

NS CONSEIL

3 boulevard de Stalingrad
92320 Chatillon



TEL : 09 80 49 68 75

SOUS-TRAITANTS :

ANTEA - PELAGOS - REALIS OPC

ZONING SSI - PHASE 2 -HNT-PMT

ECH. :

Date : Août 2025

Vérifié par : NV

Validé par : NV

CLF8

Affaire

DCE

Phase

16023

Numéro

CHO

Emetteur

TB

Bâtiment

PN

Type

TN

Niveau

00


Découpage


SI


Discipline


-


Indice

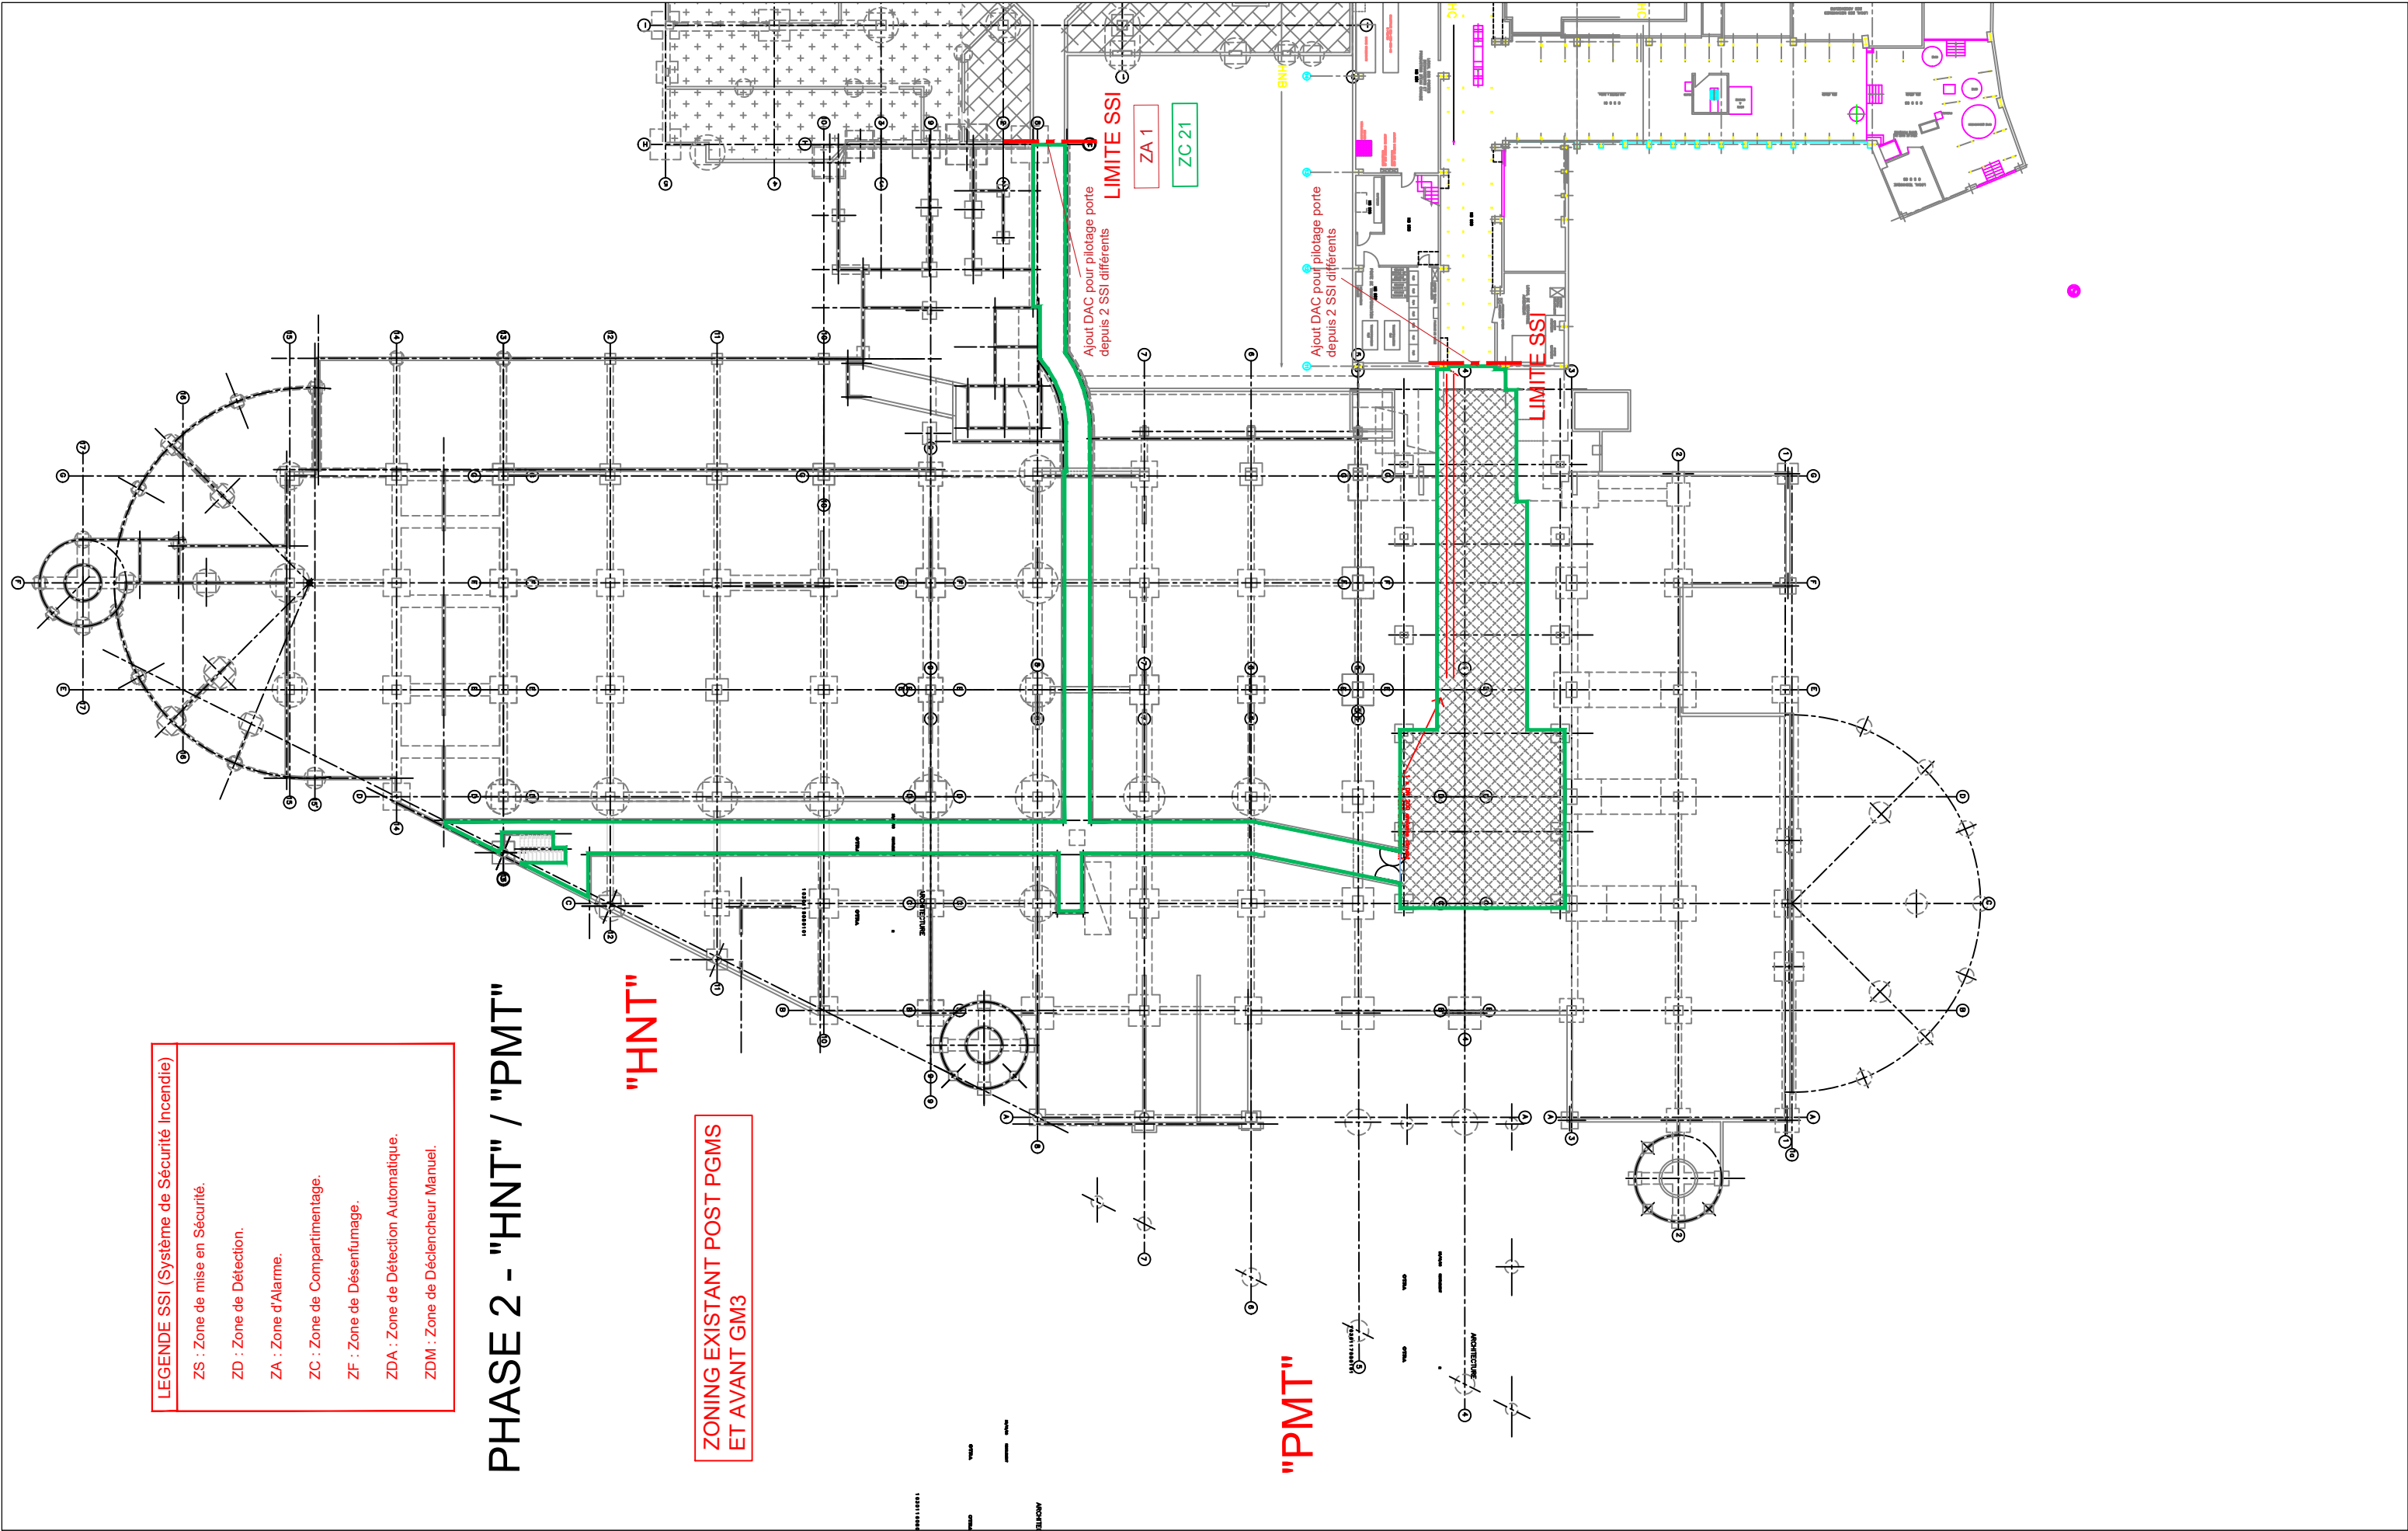


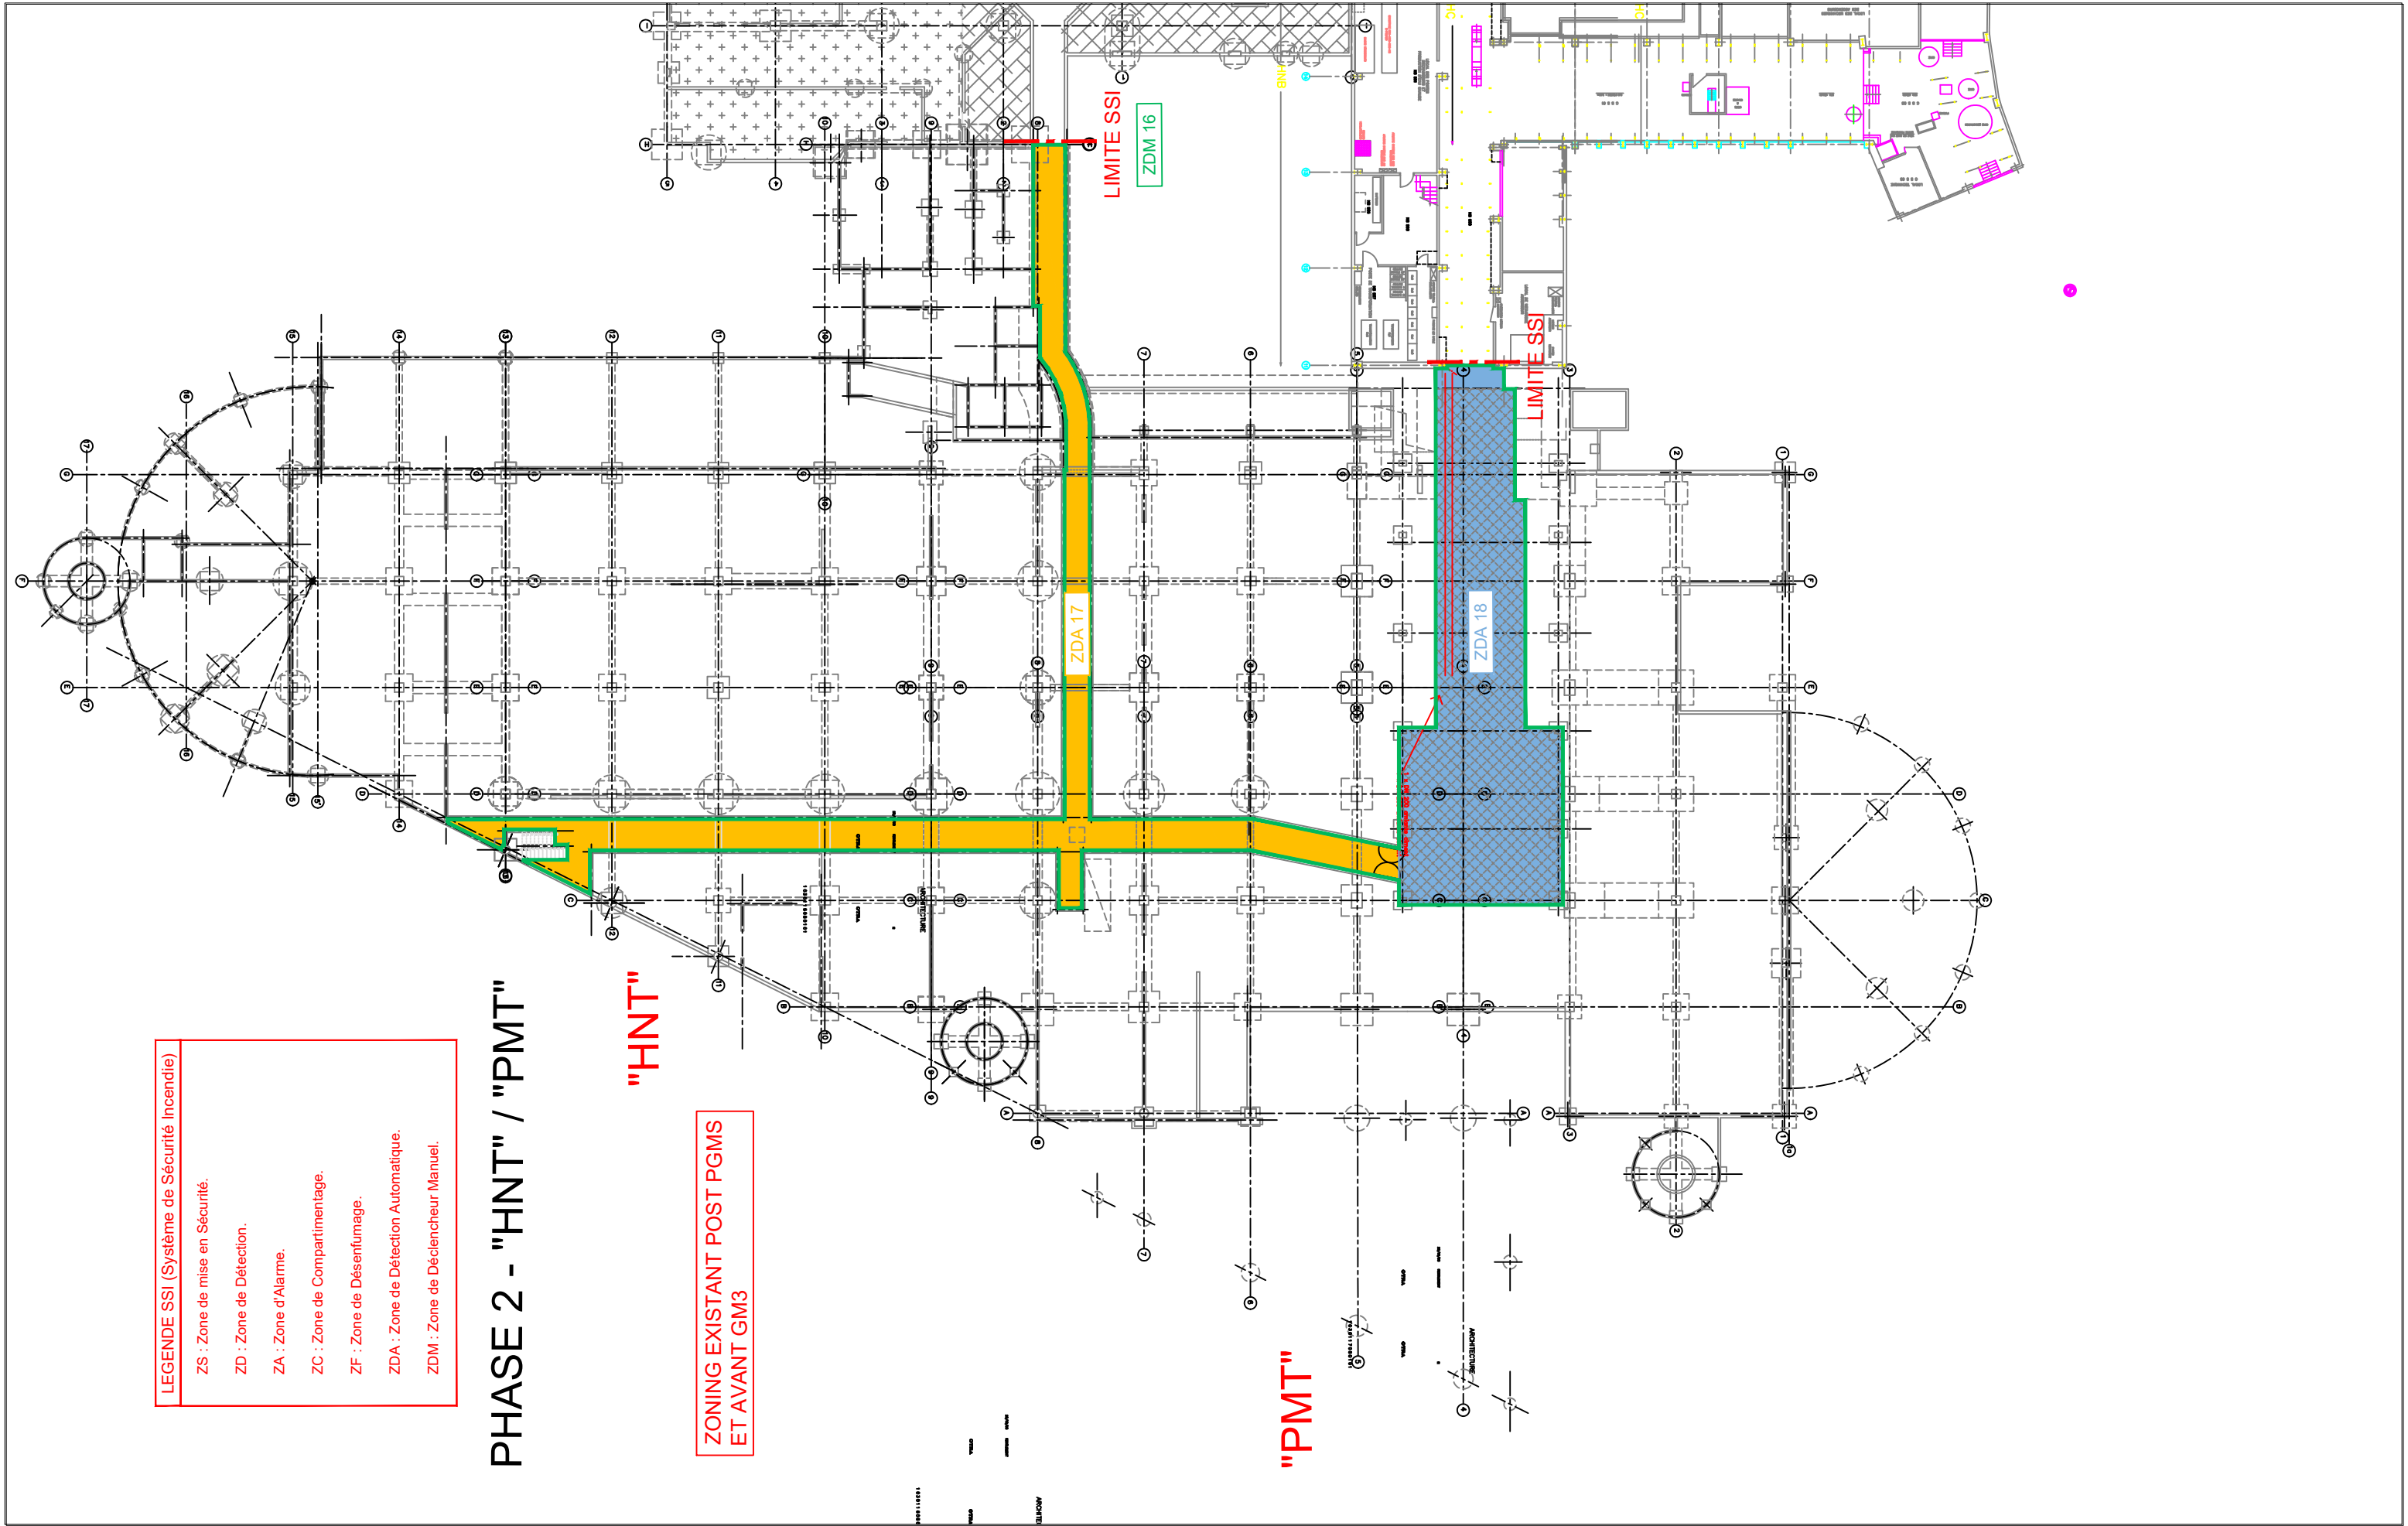


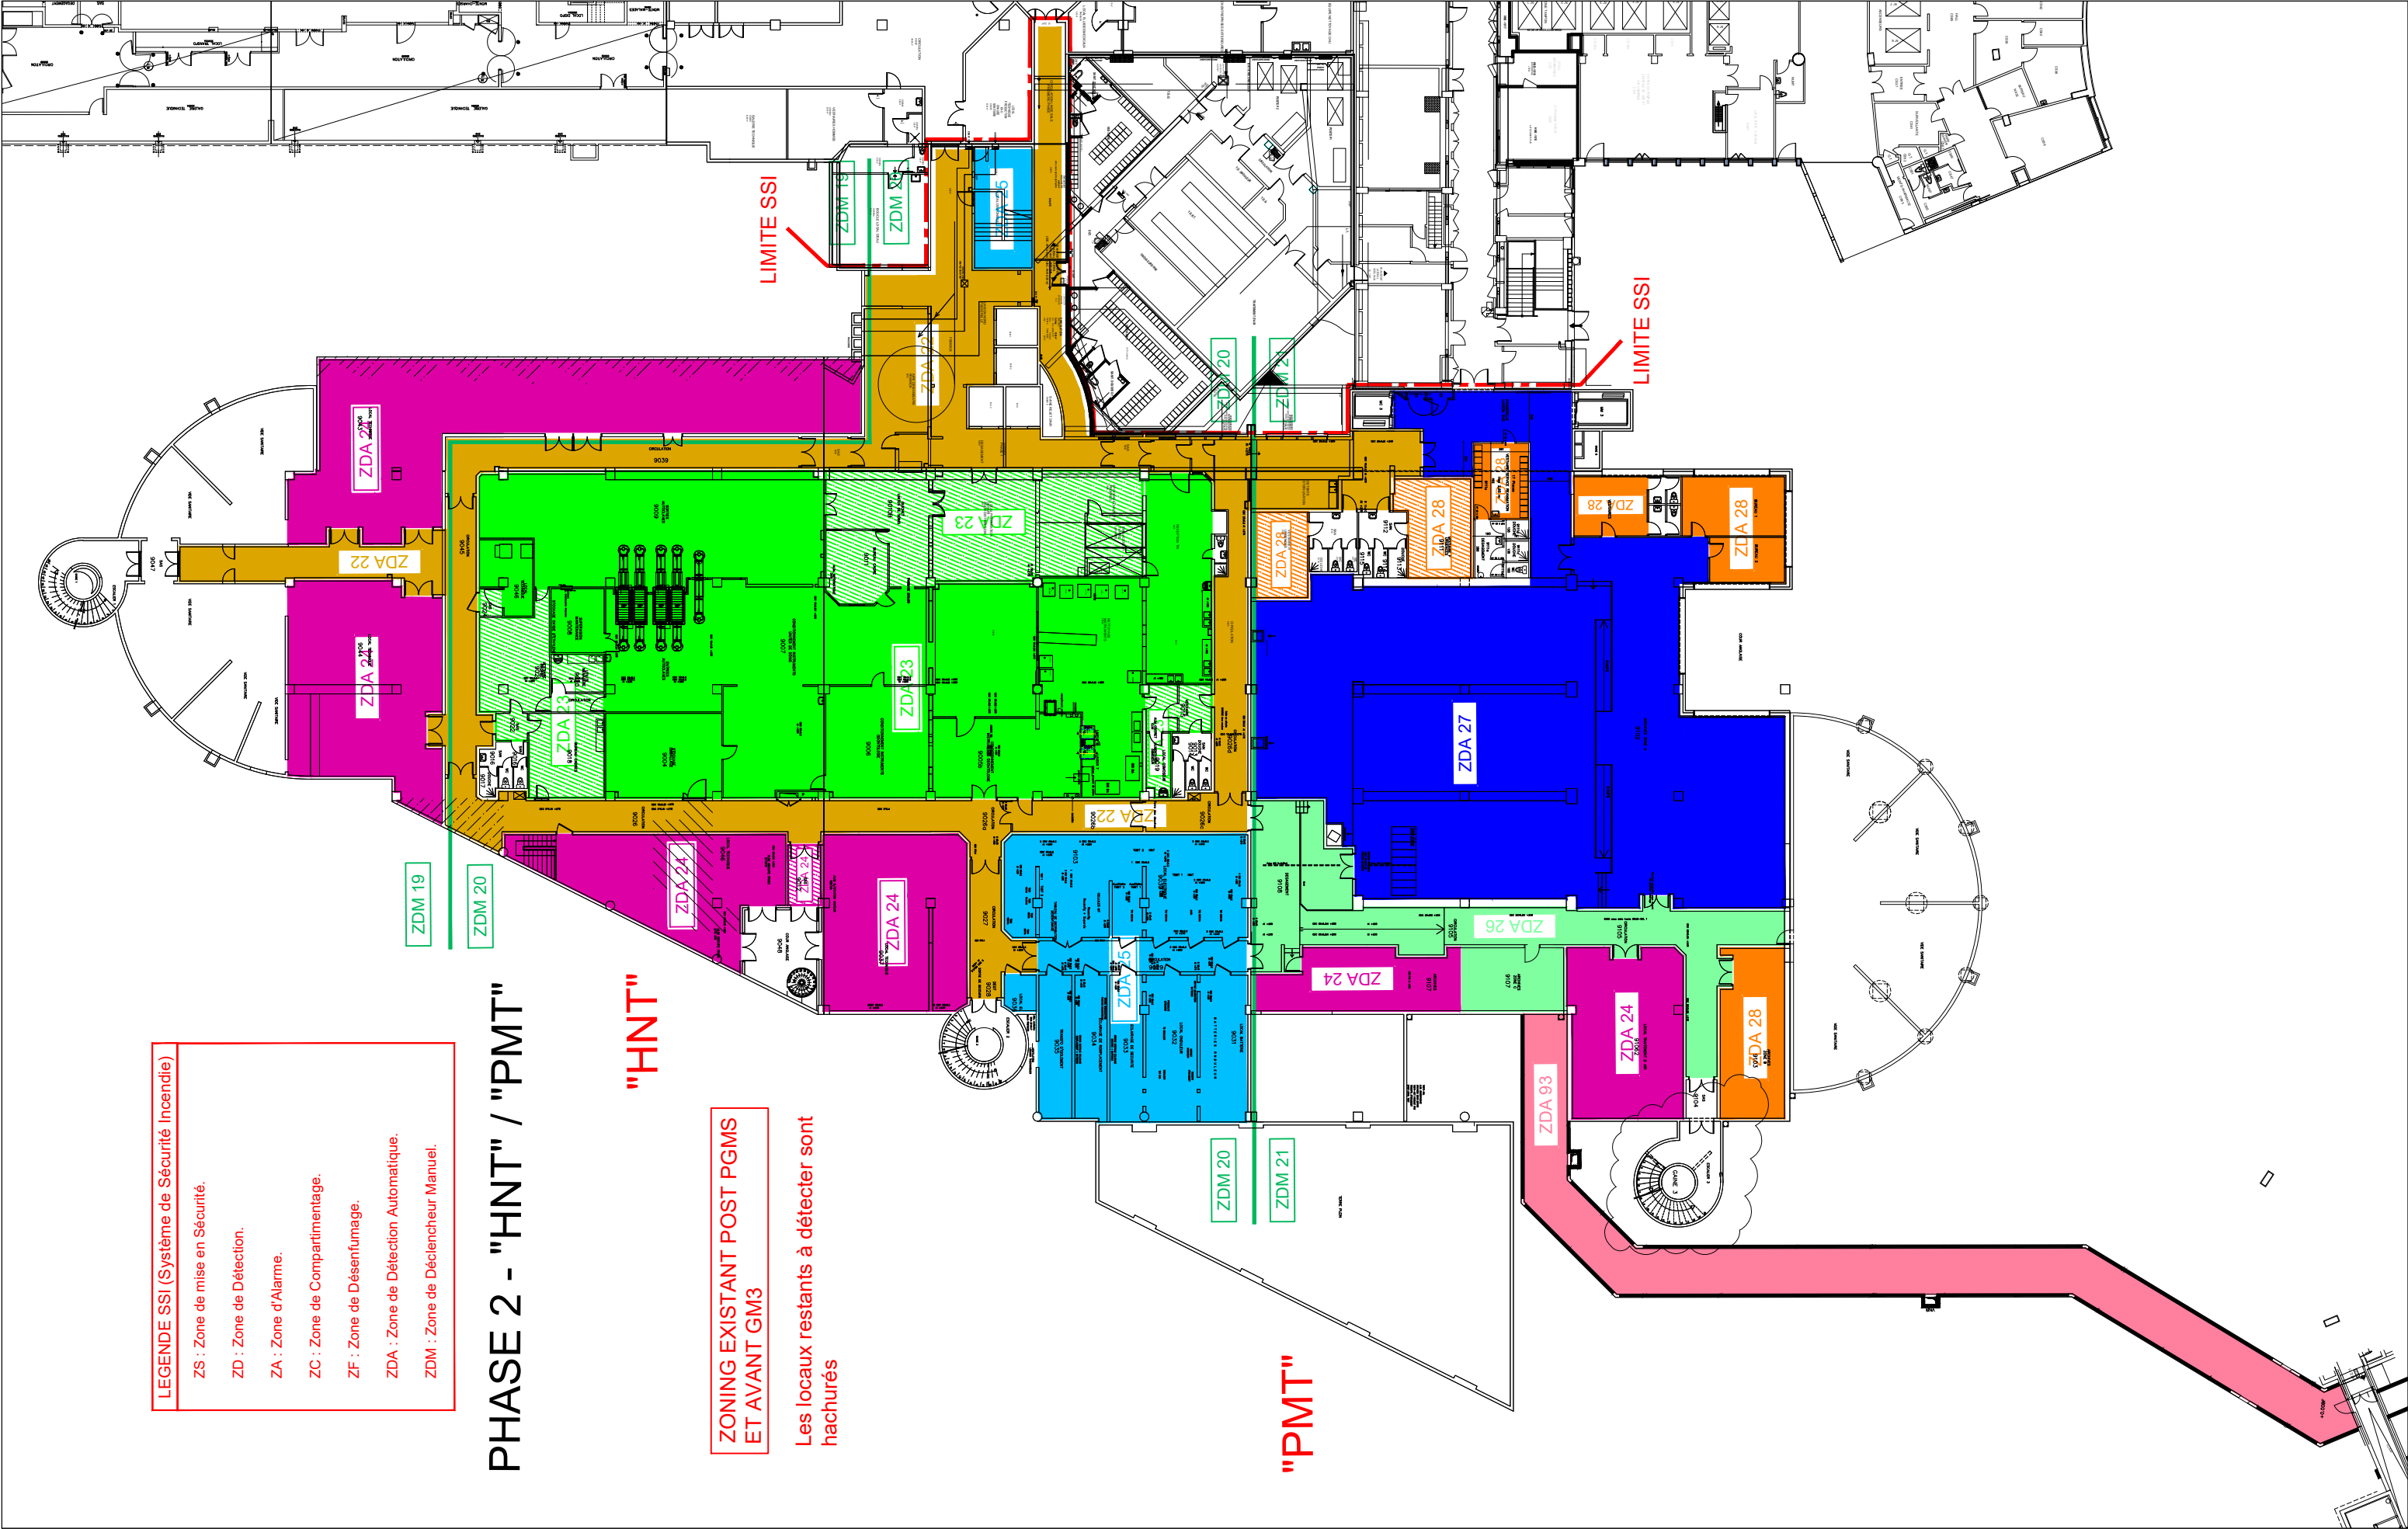


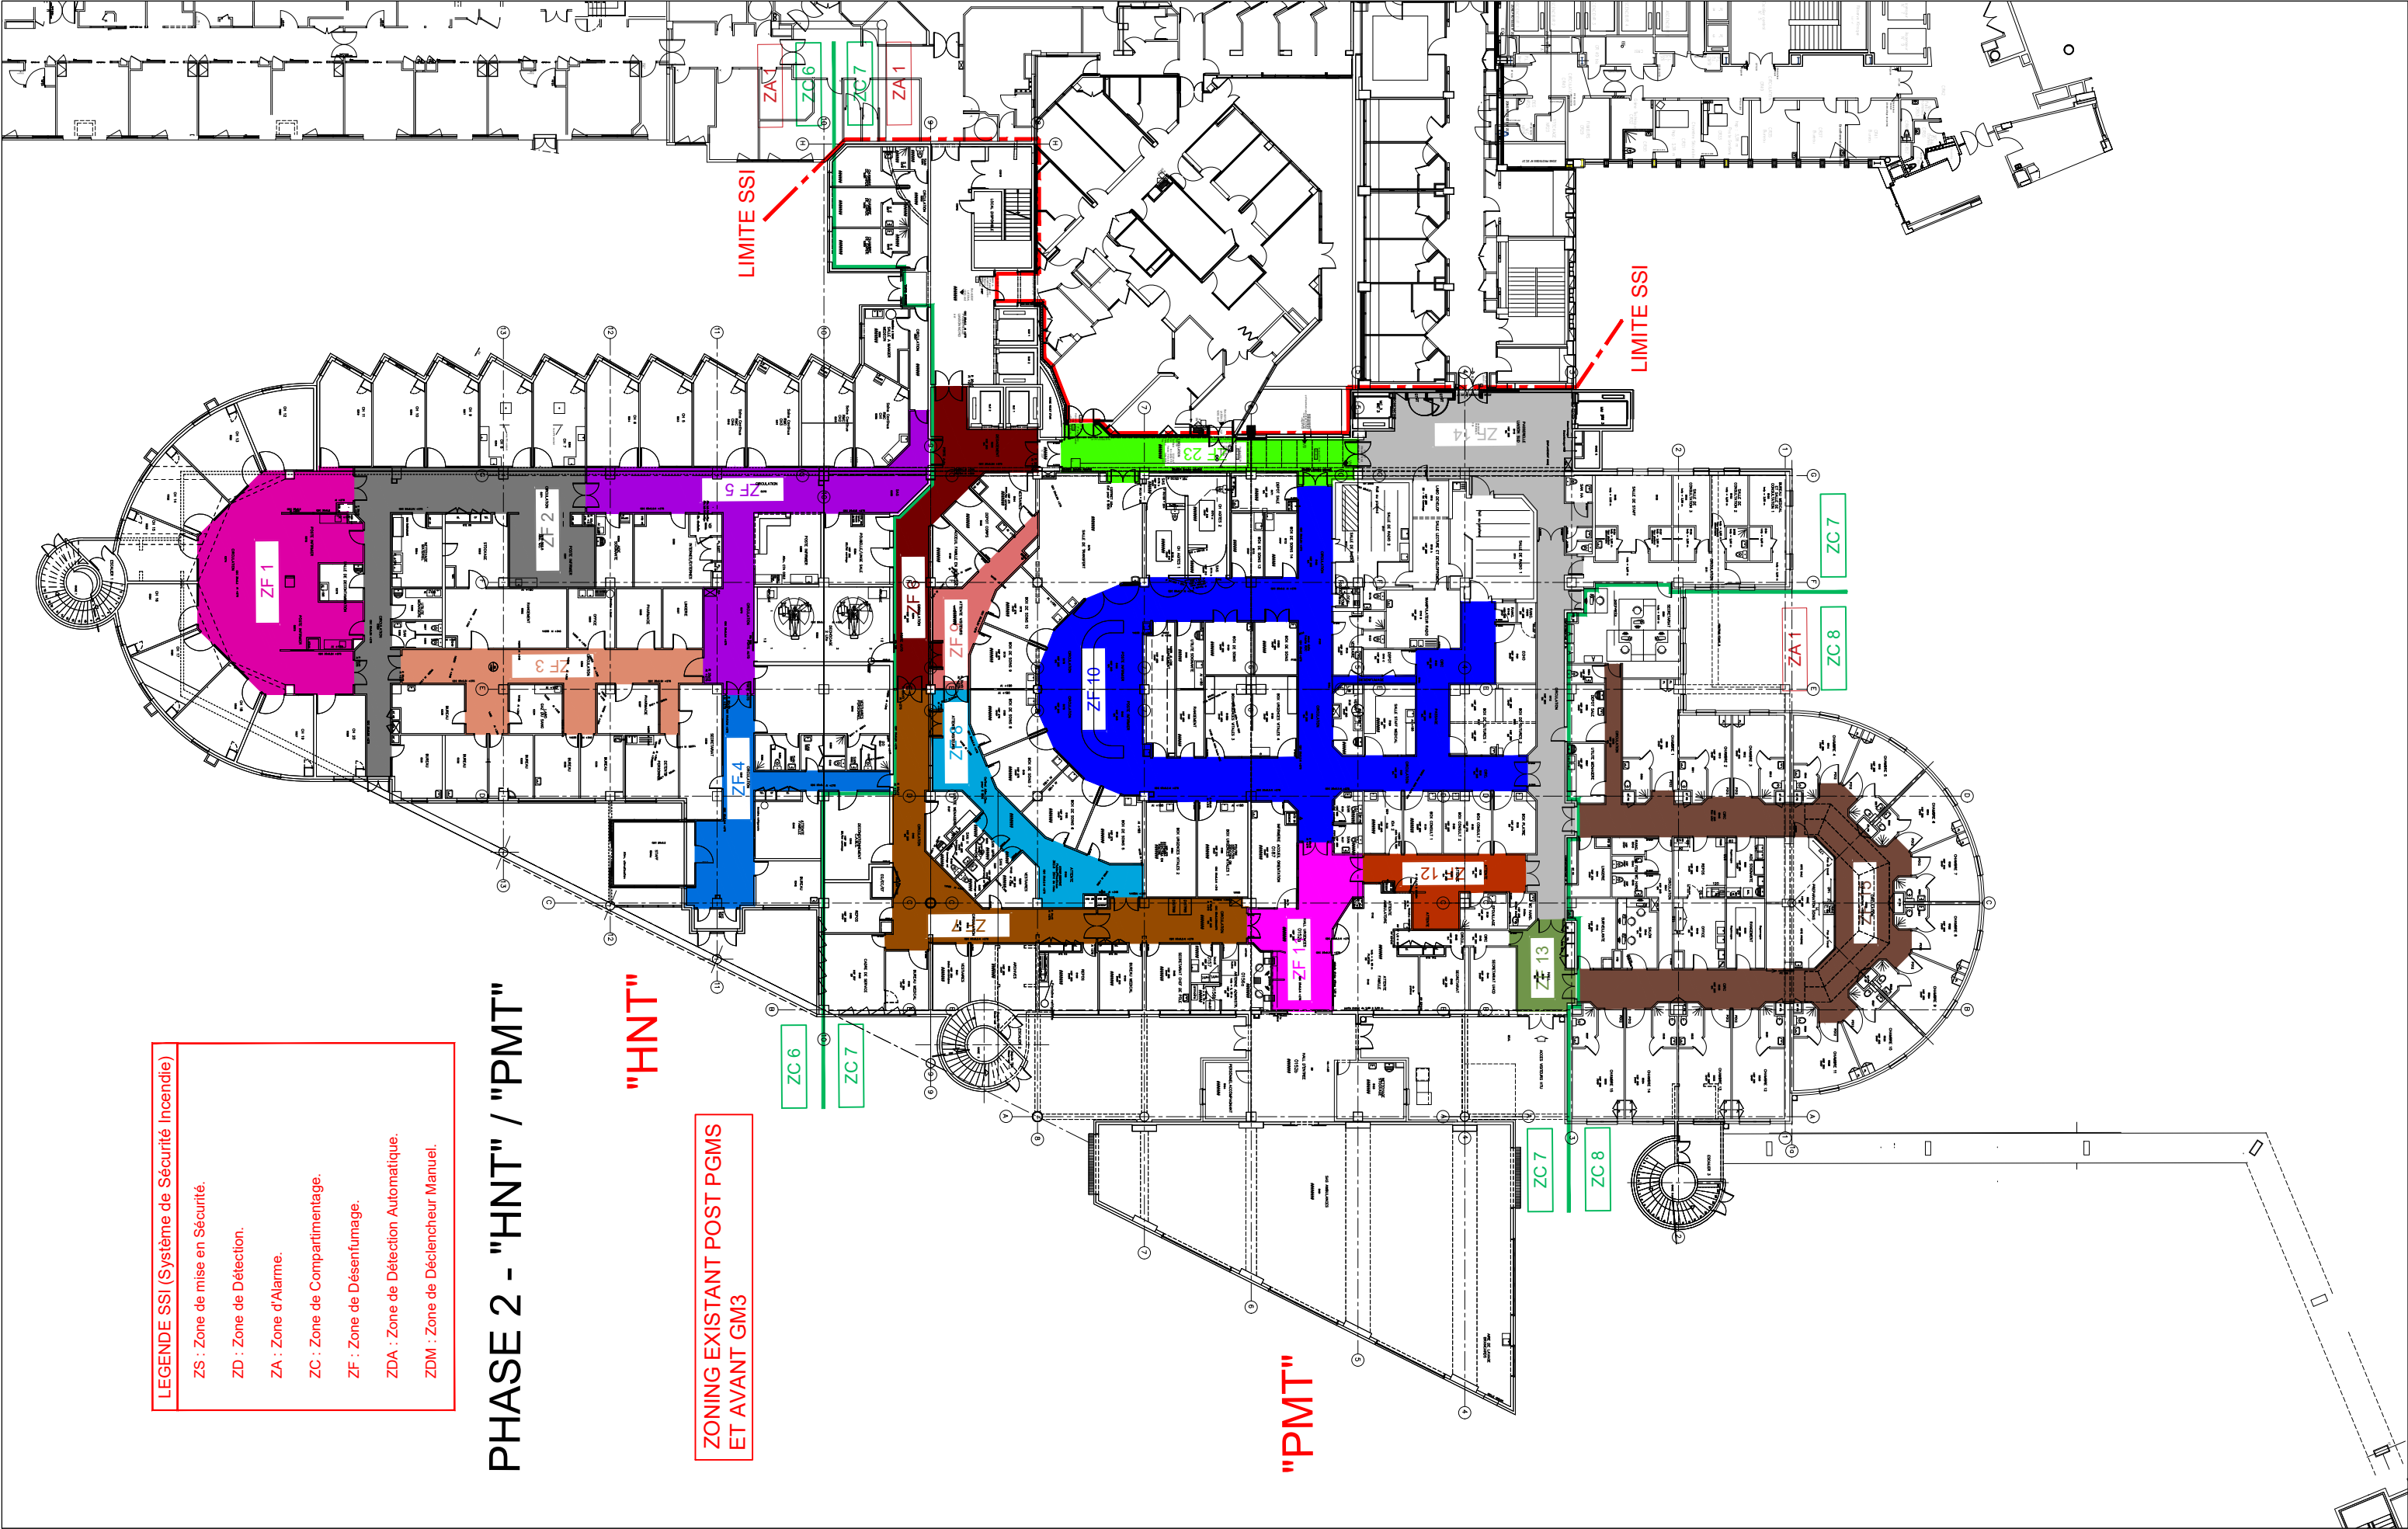


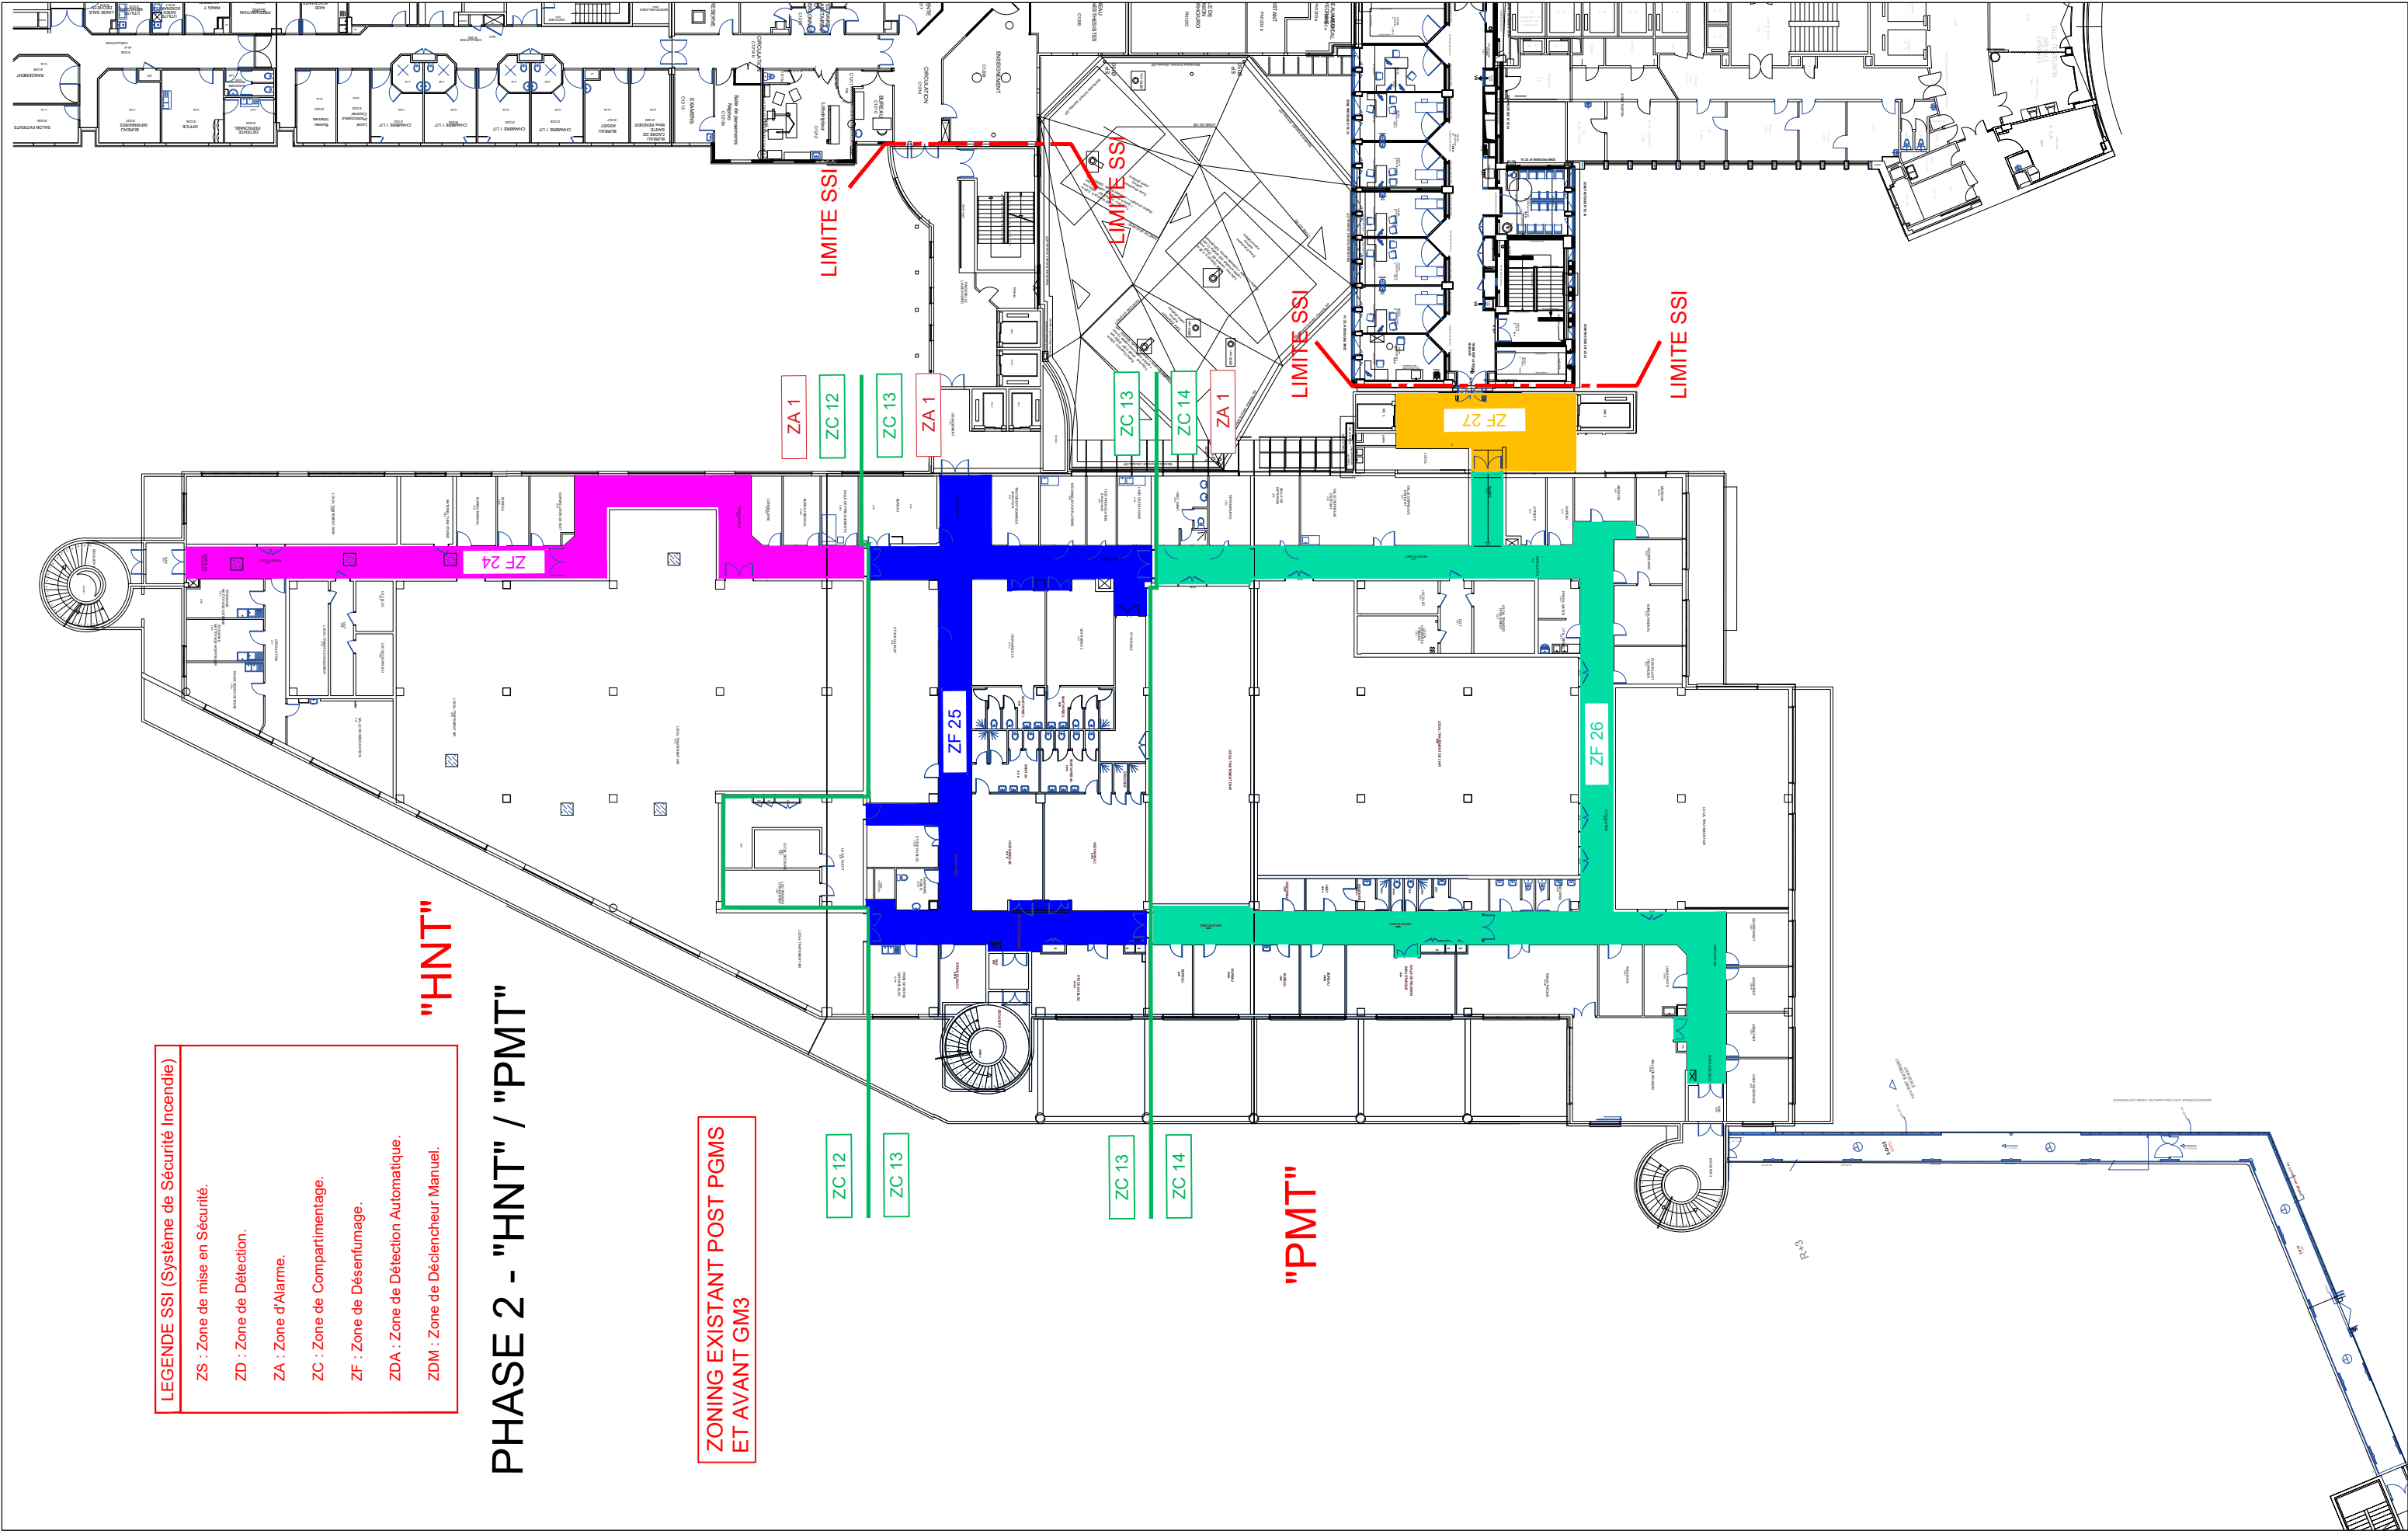

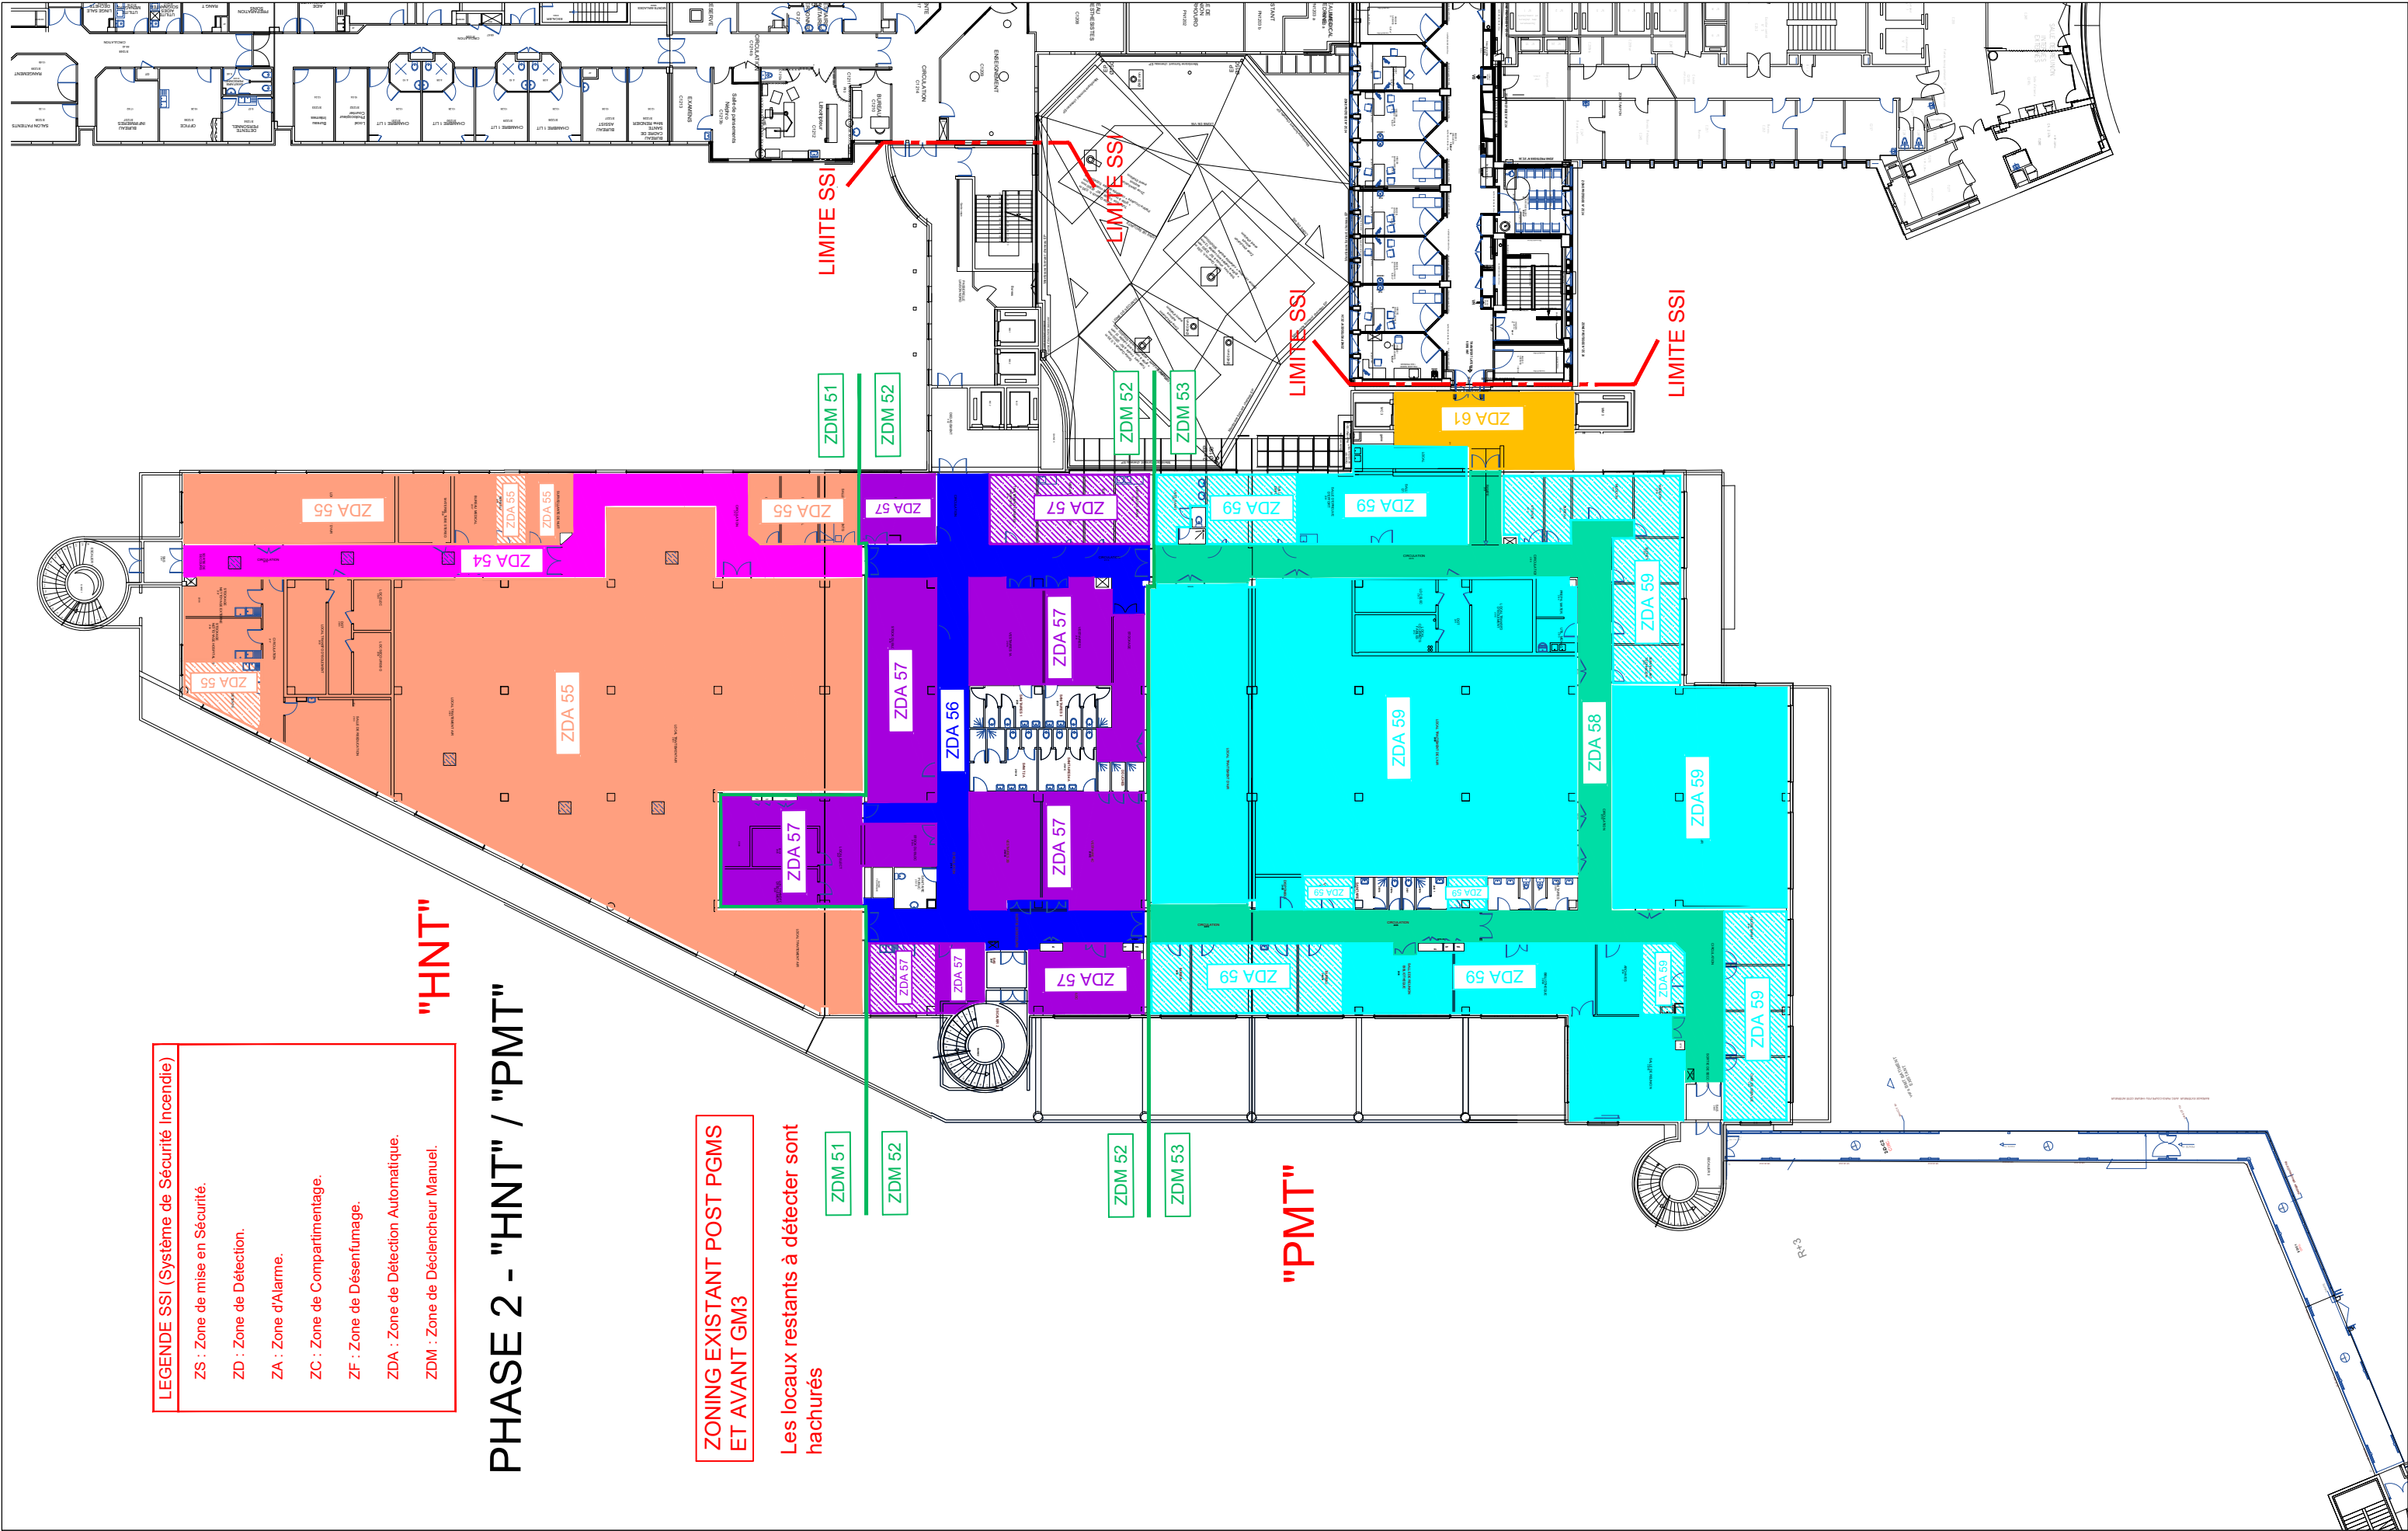

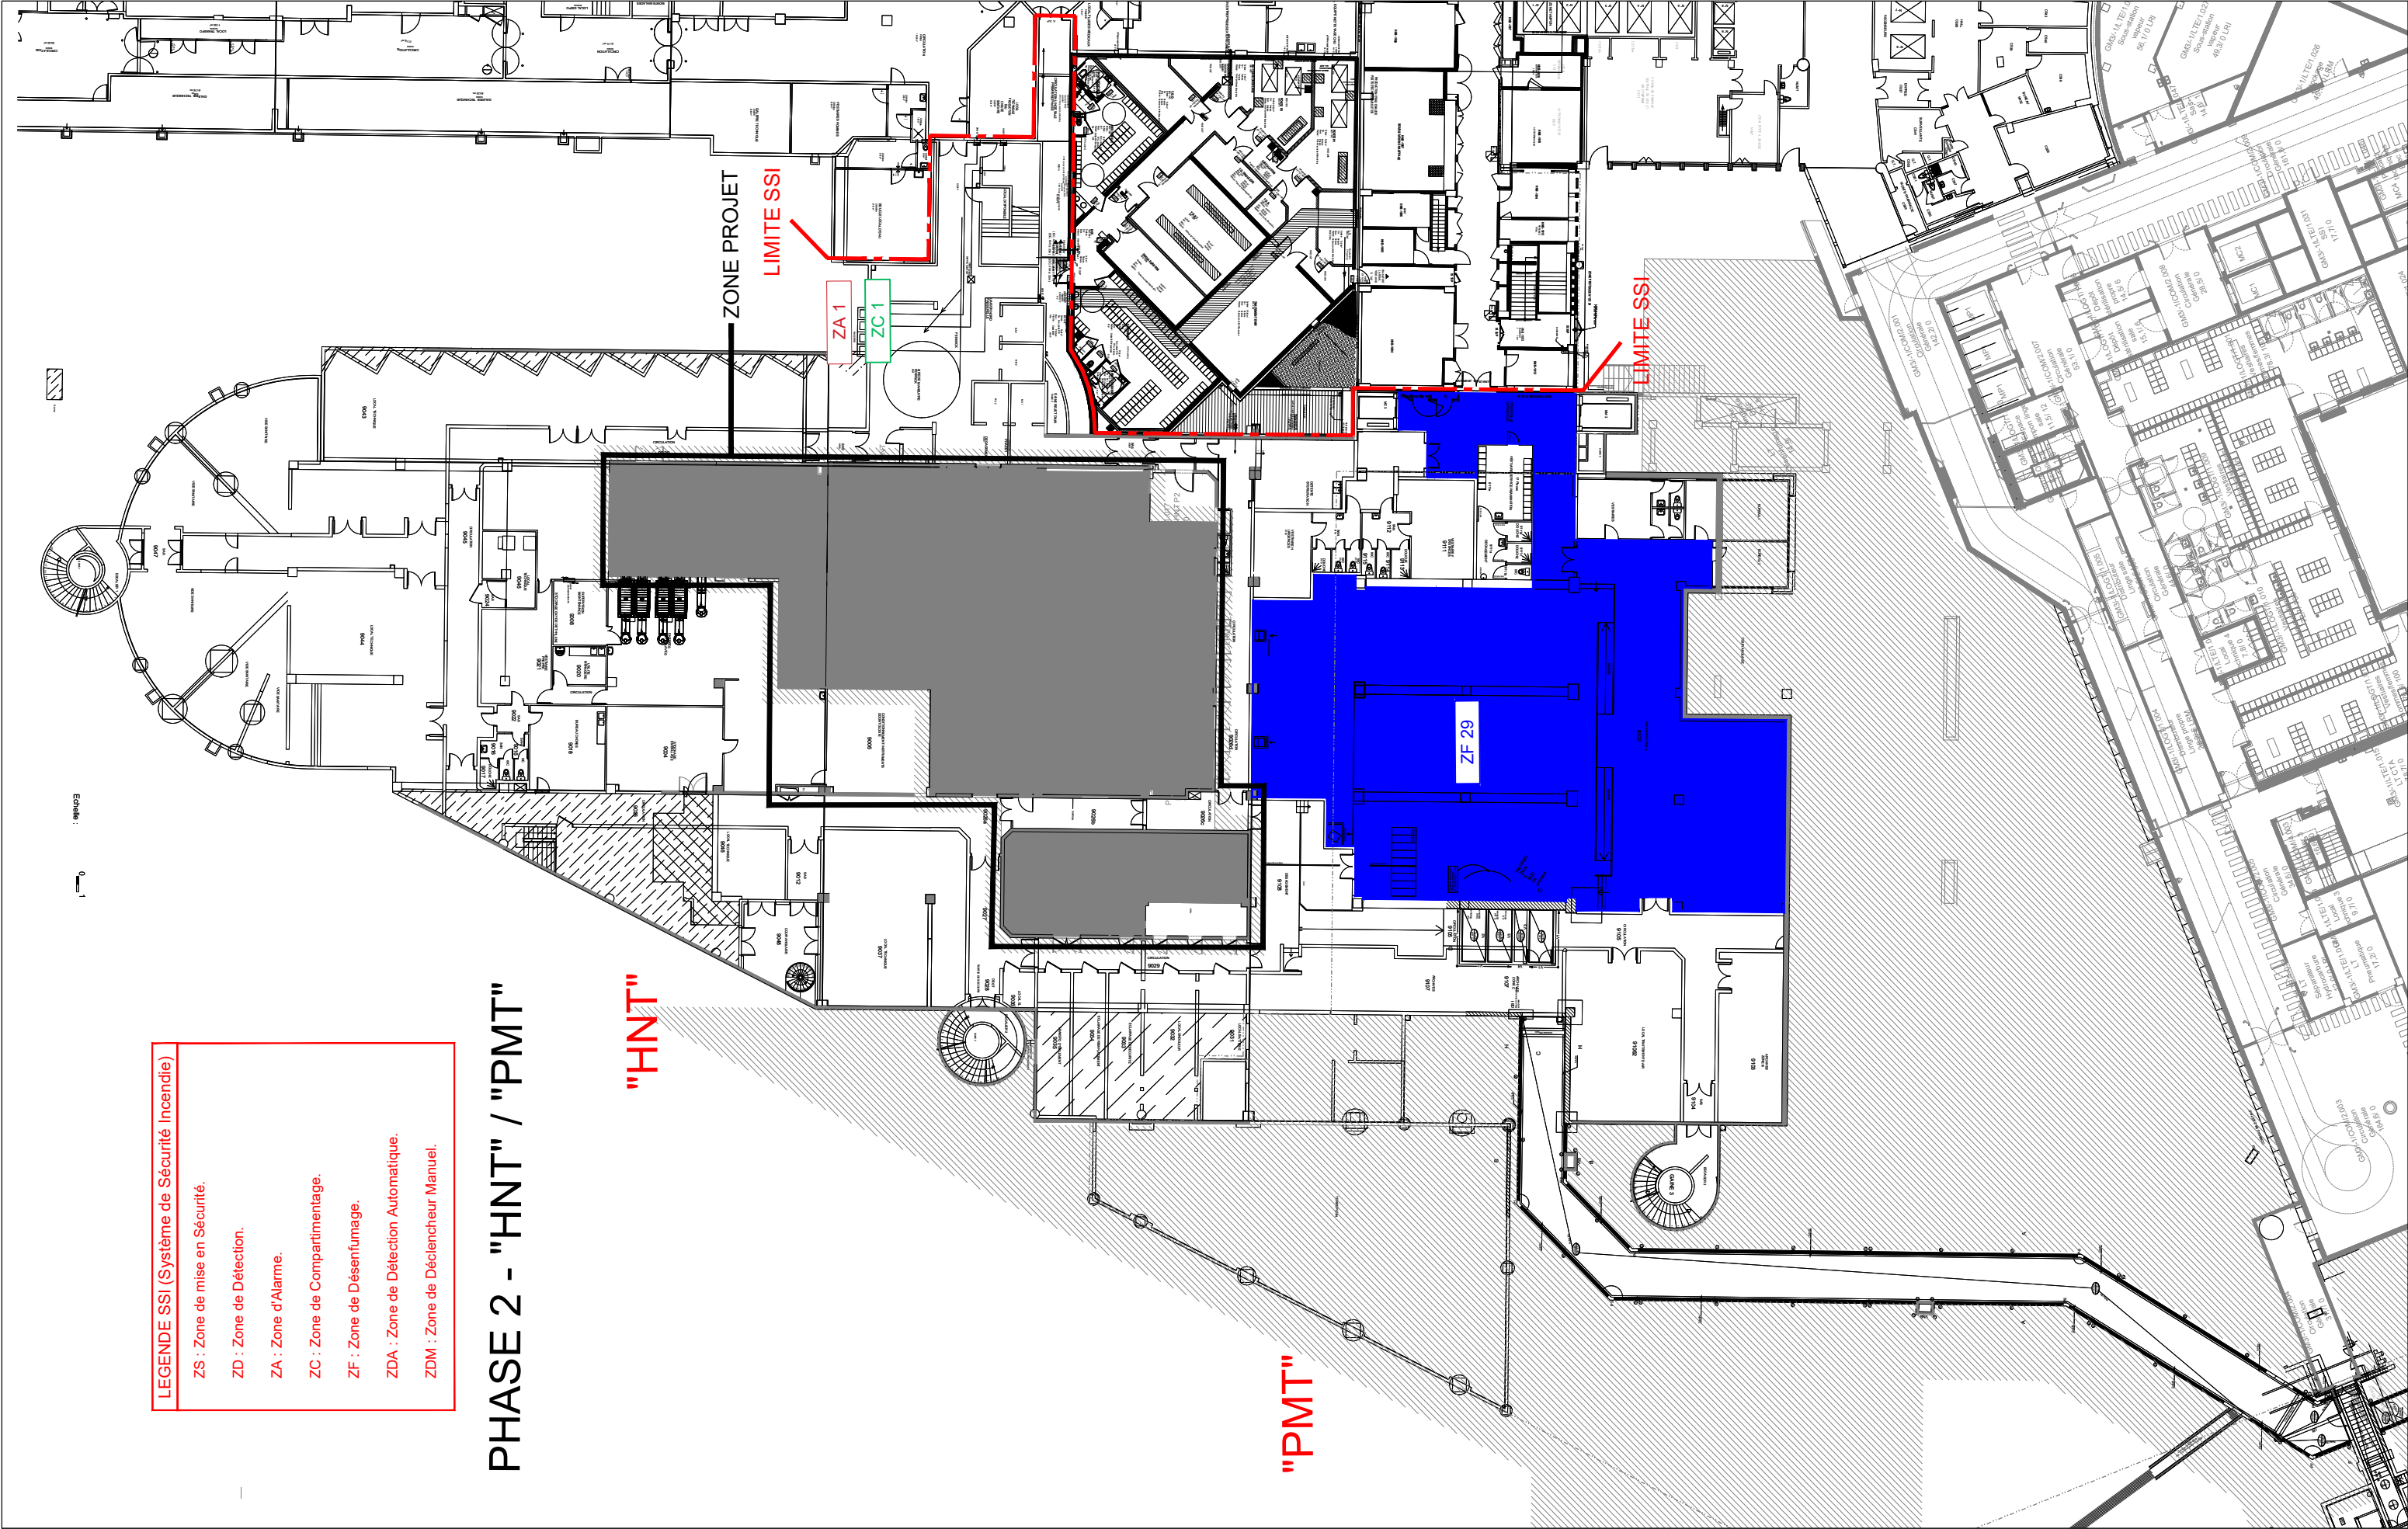

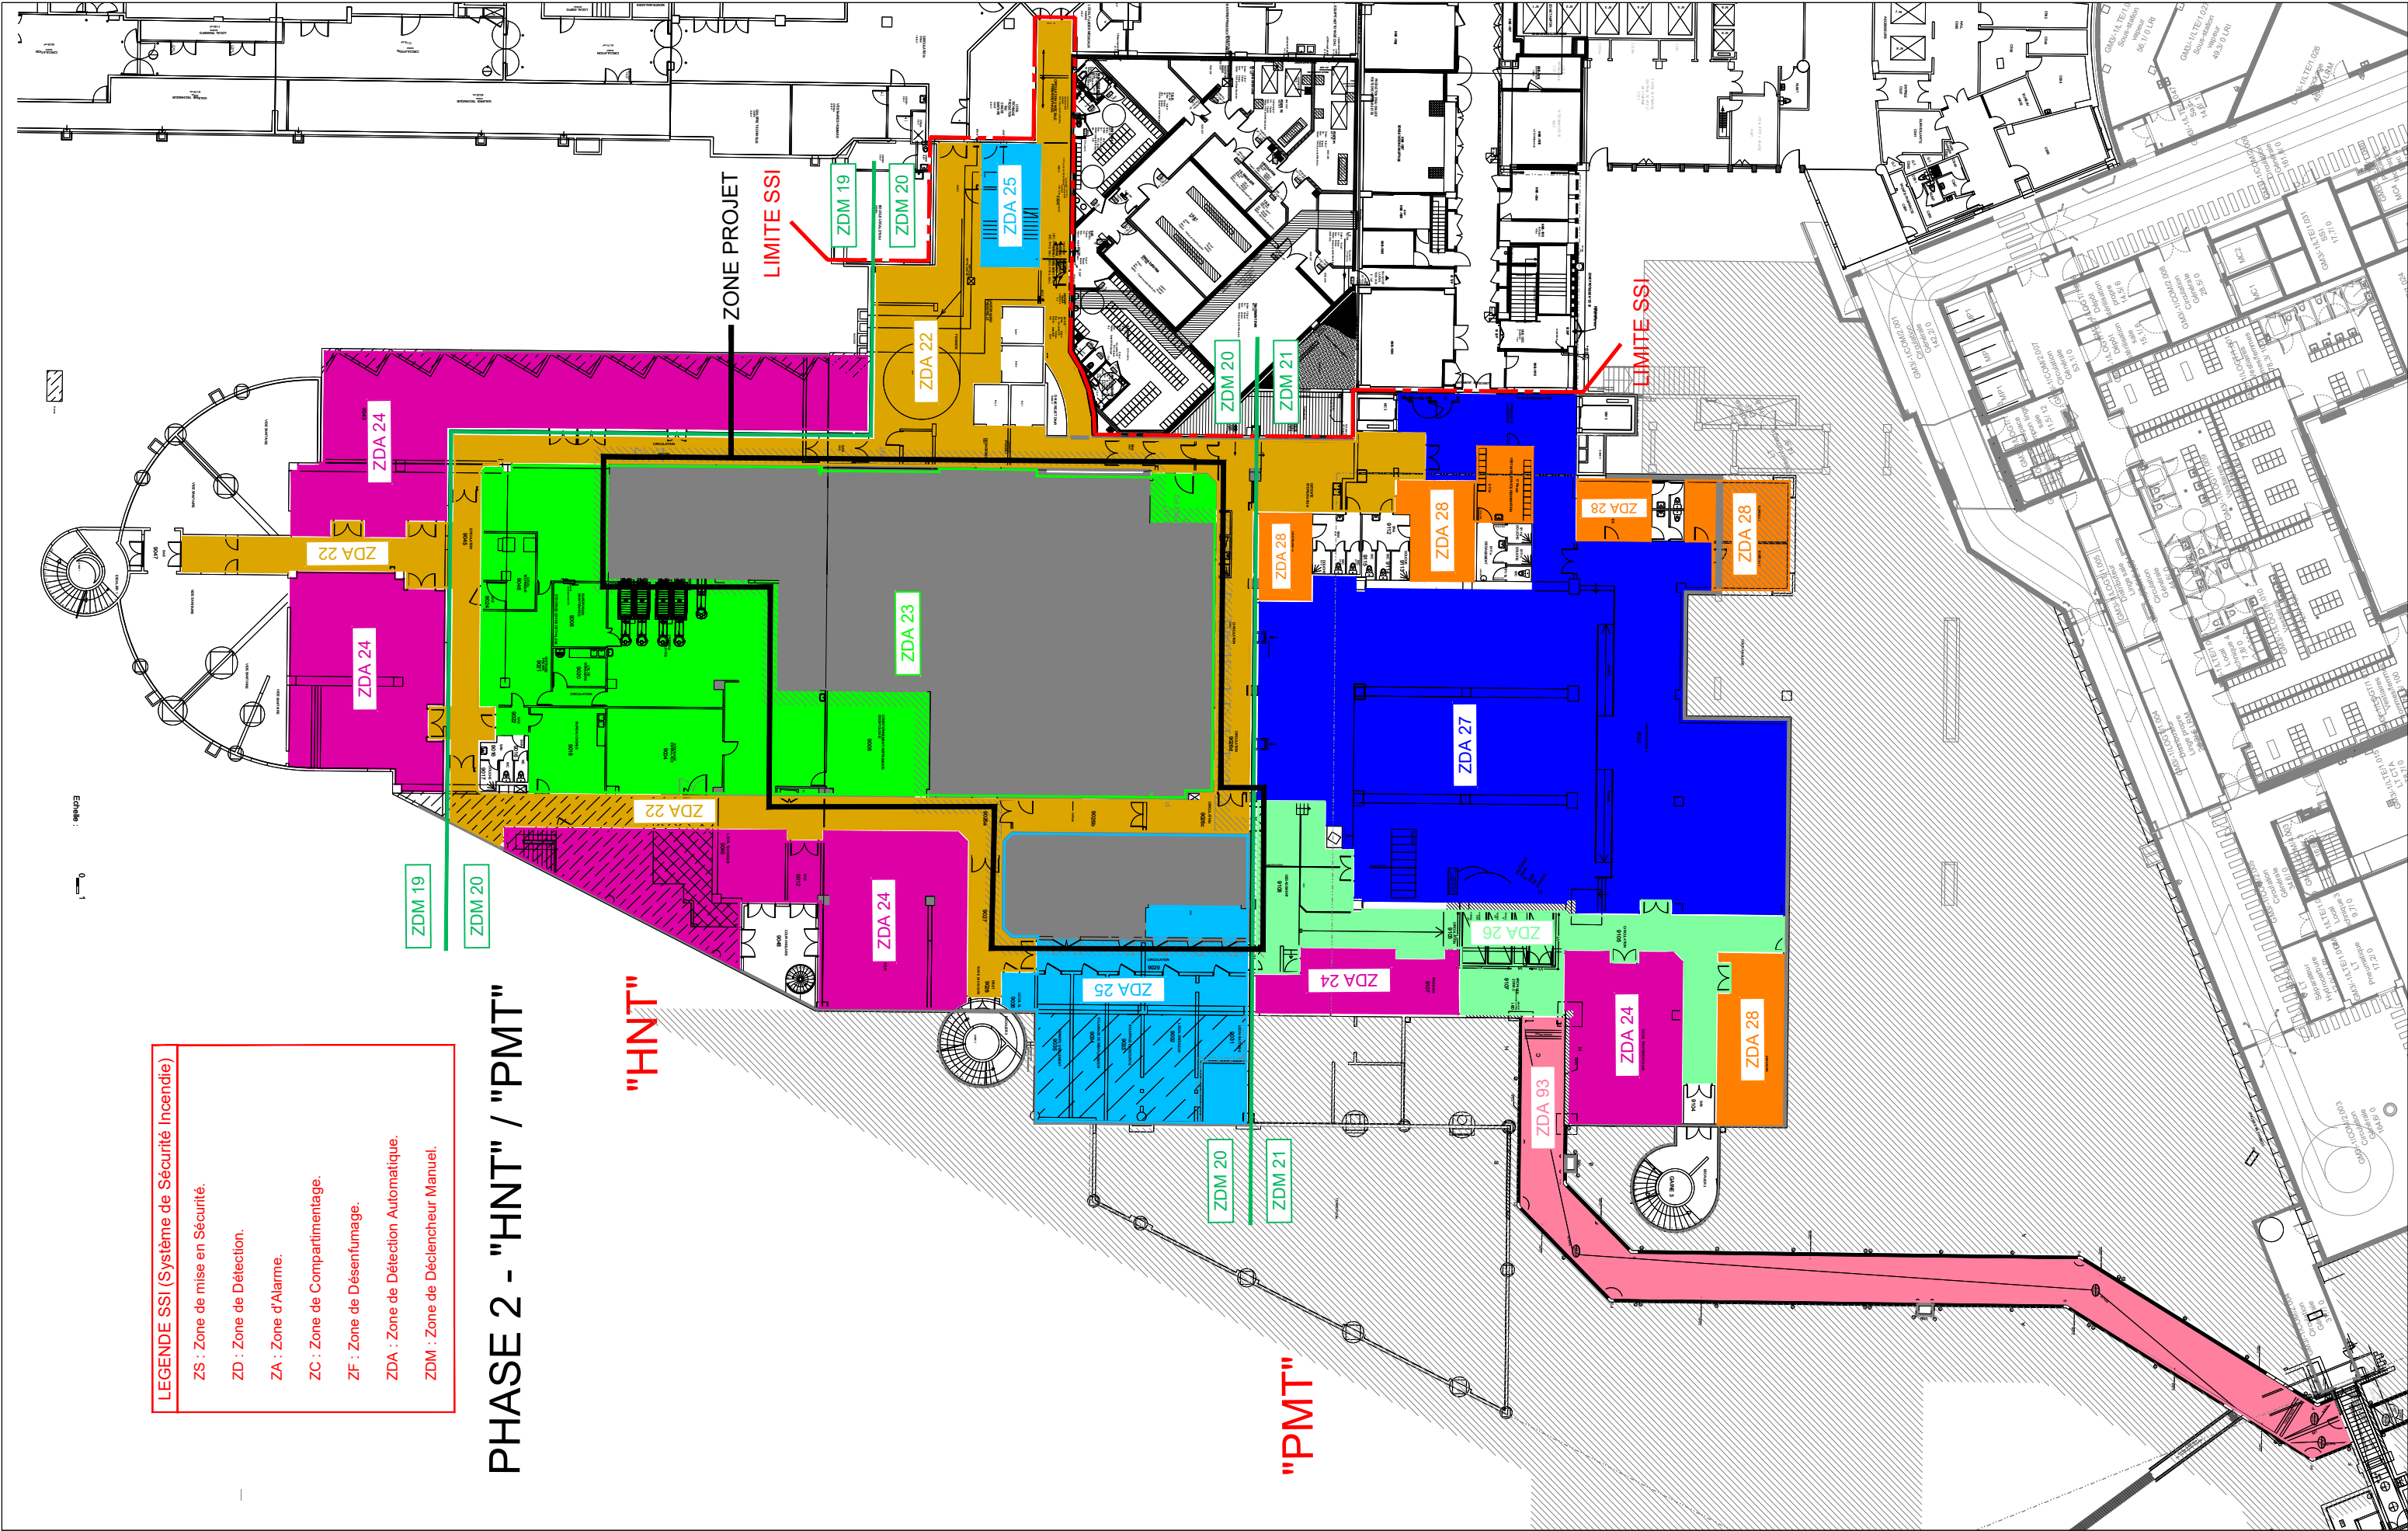

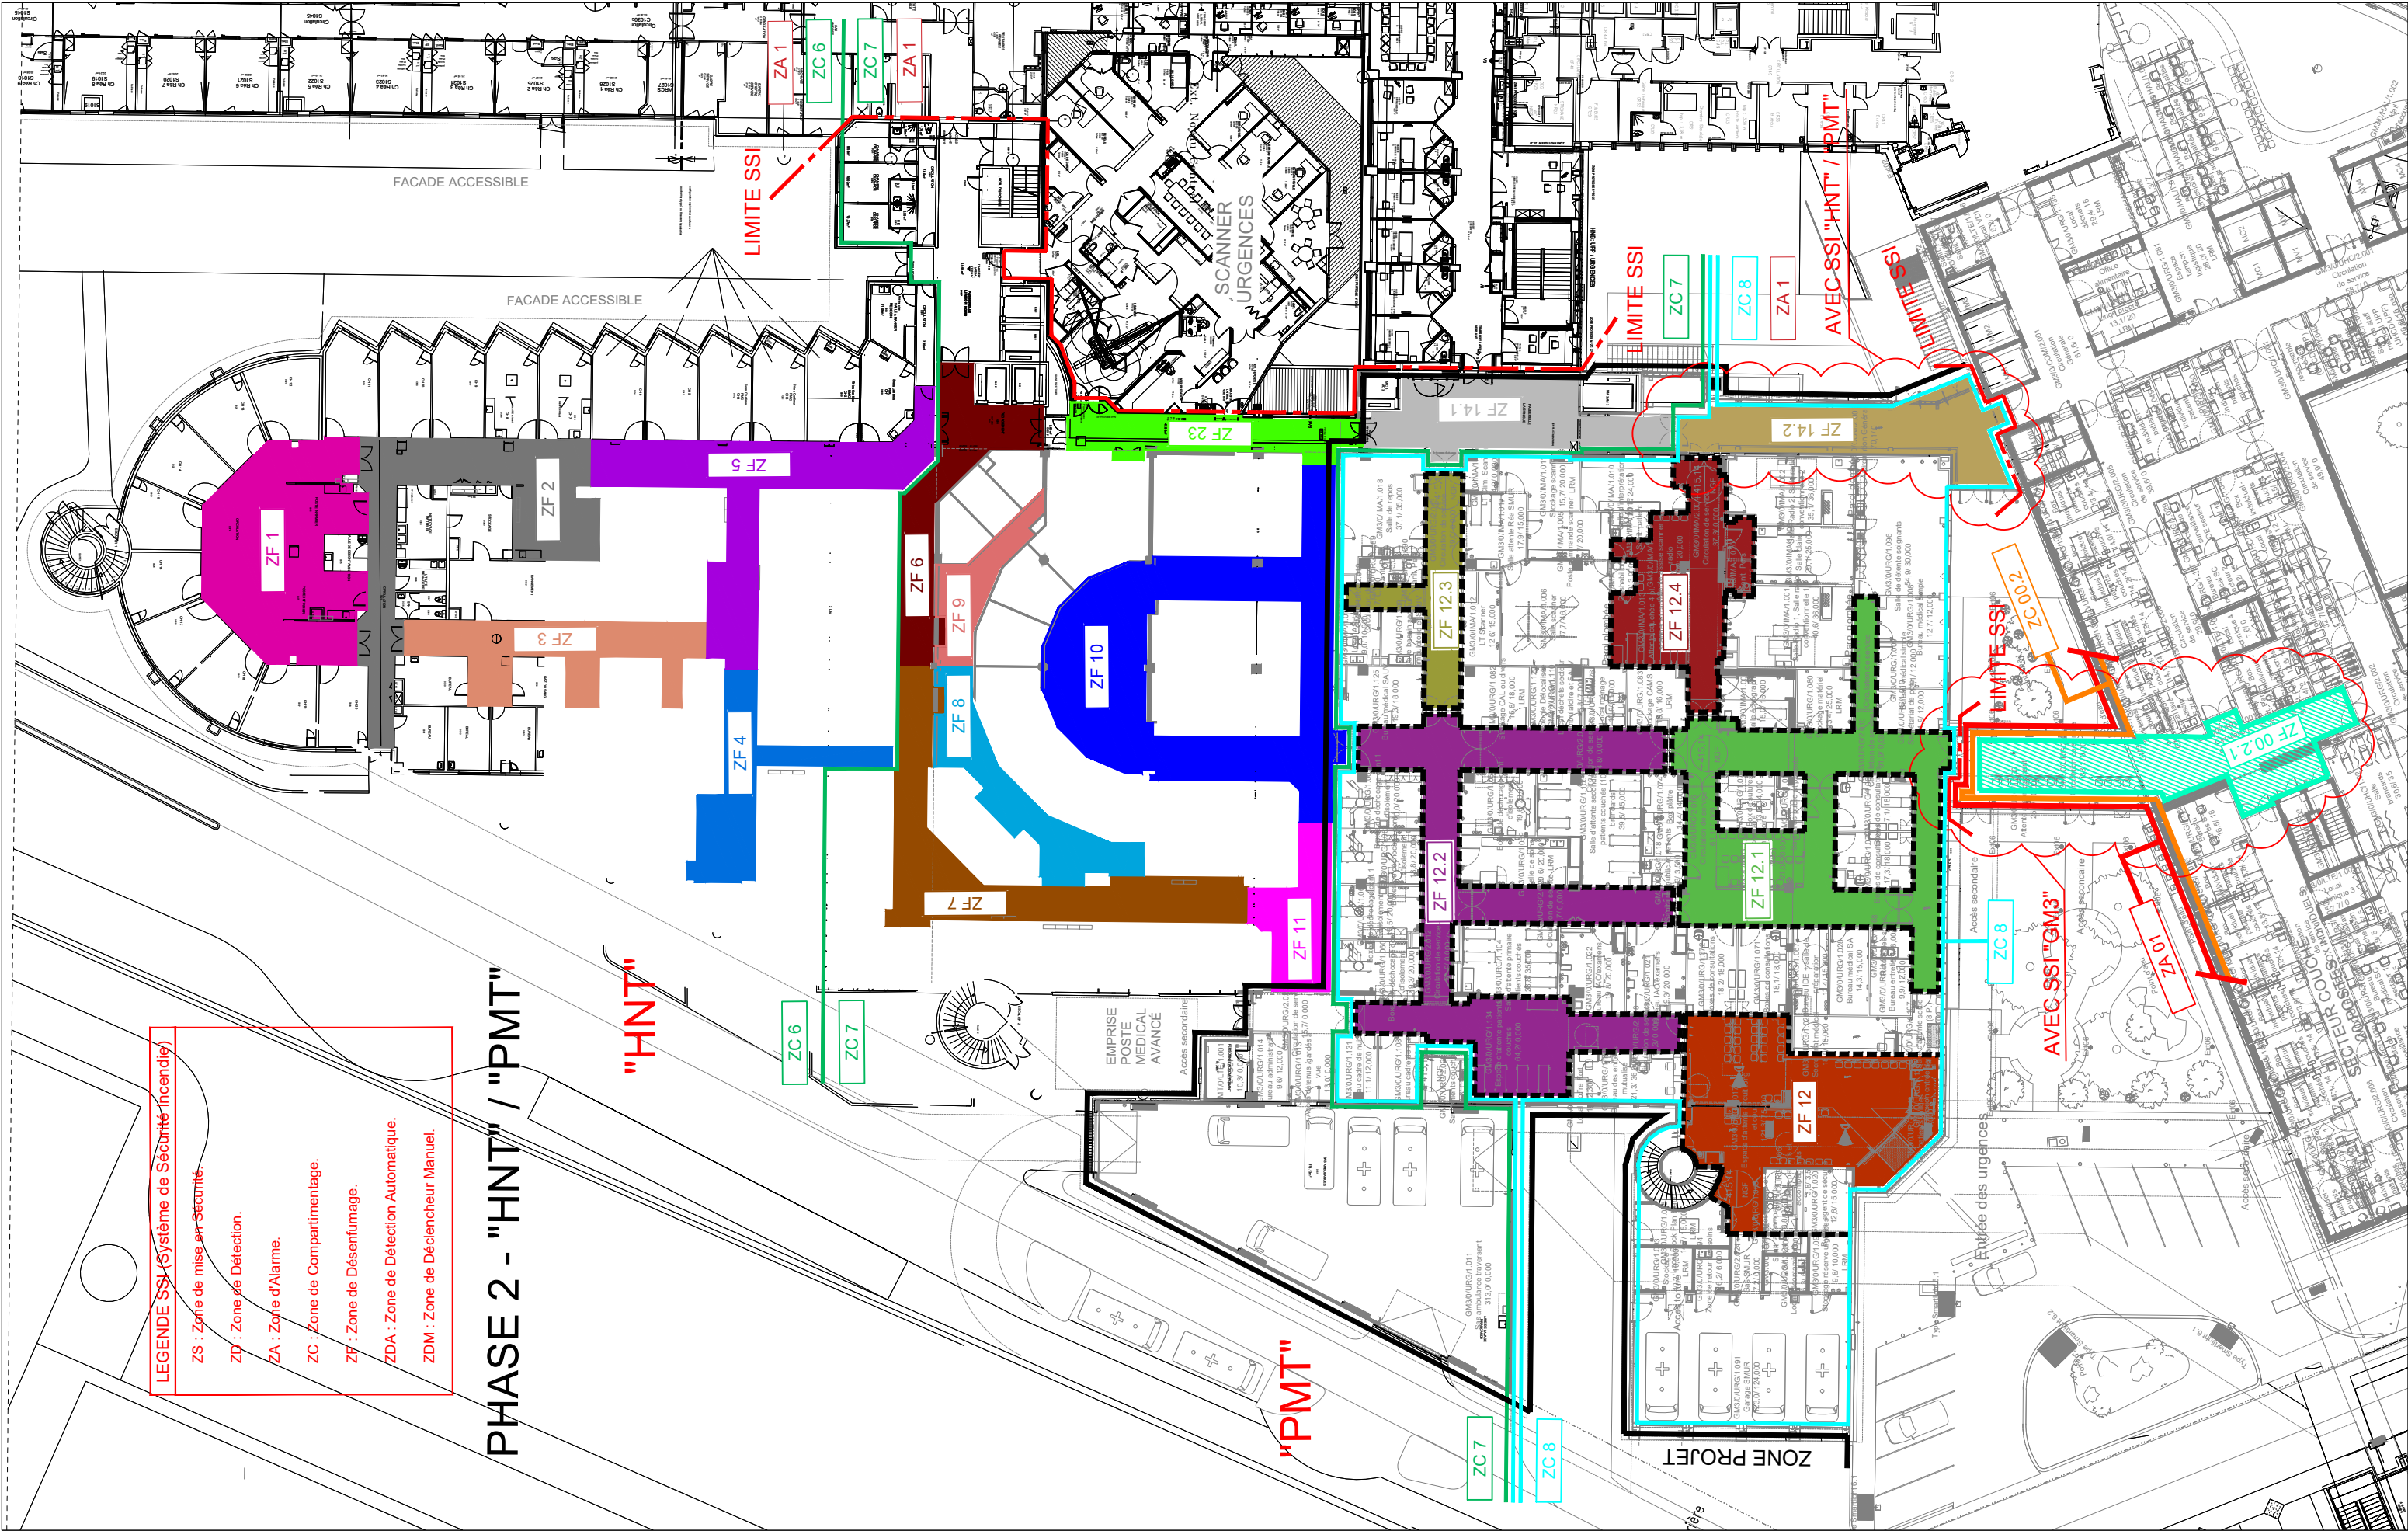


LEGENDE SSI (Système de Sécurité Incendie)


ZS : Zone de mise en Sécurité.
ZD : Zone de Détection.
ZA : Zone d'Alarme.
ZC : Zone de Compartimentage.
ZF : Zone de Désenfumage.
ZDA : Zone de Détection Automatique.
ZDM : Zone de Déclencheur Manuel.

PHASE 2 - "HNT" / "PMT"

"HNT"

"PMT"

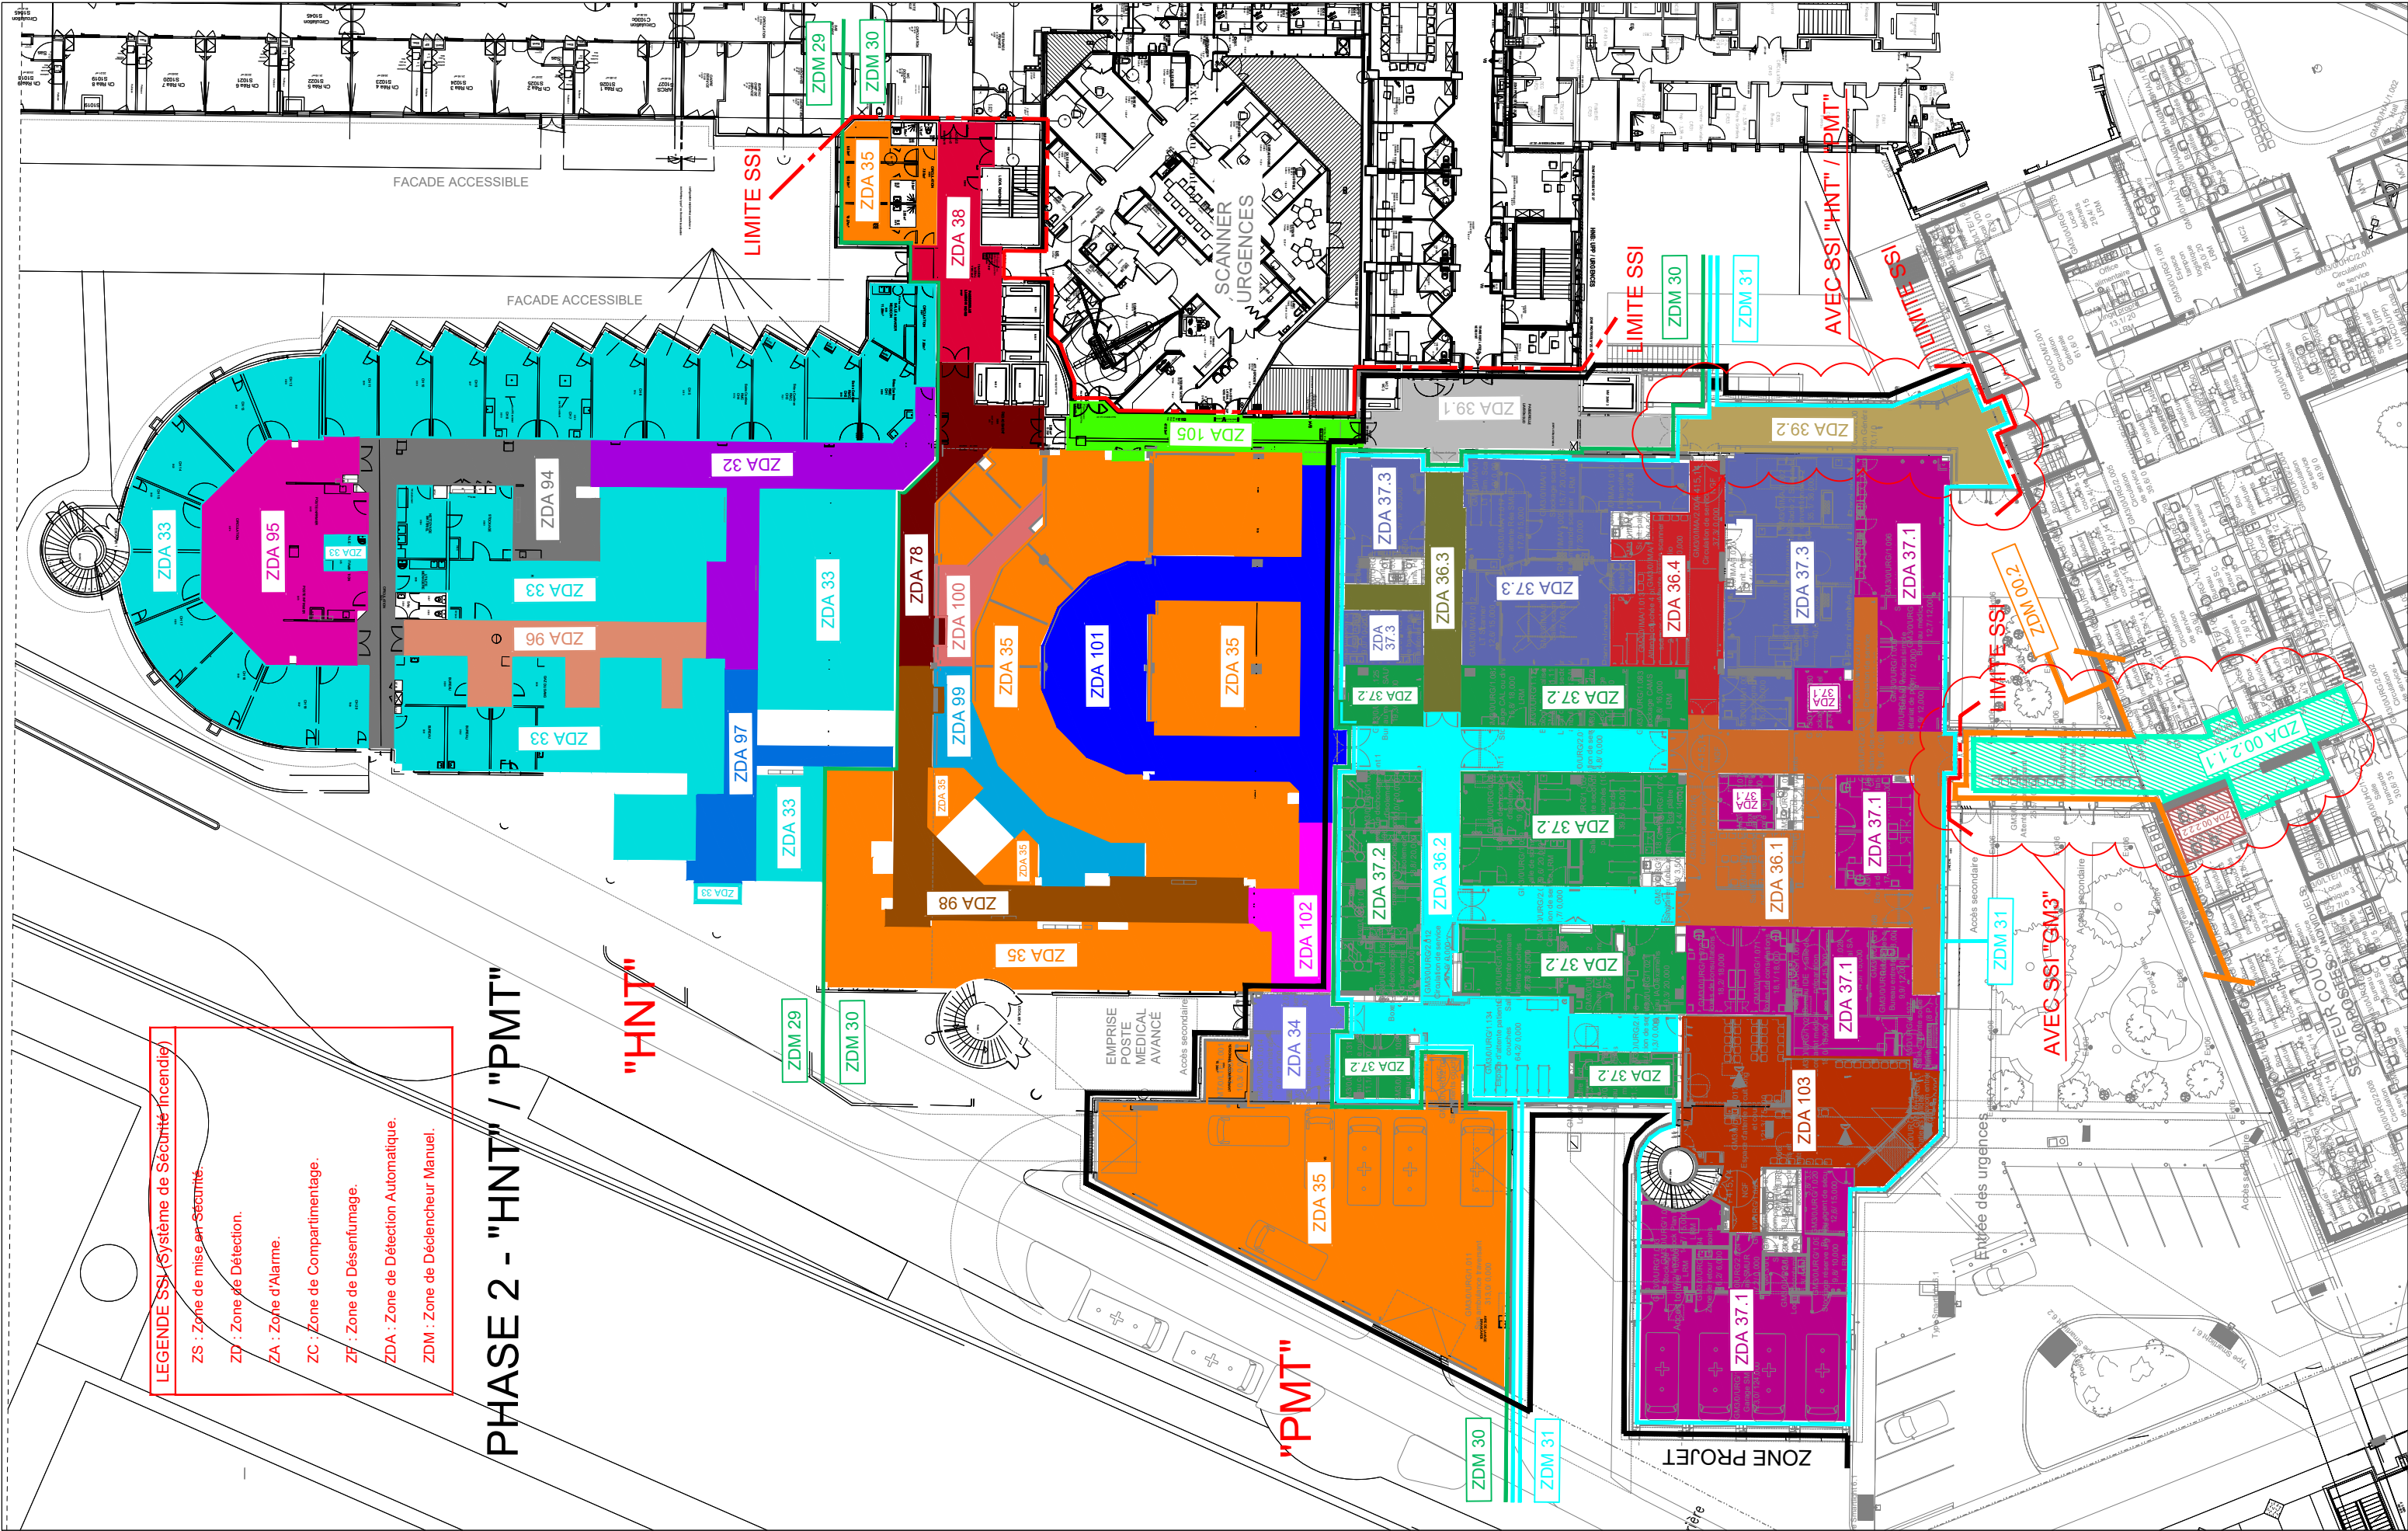

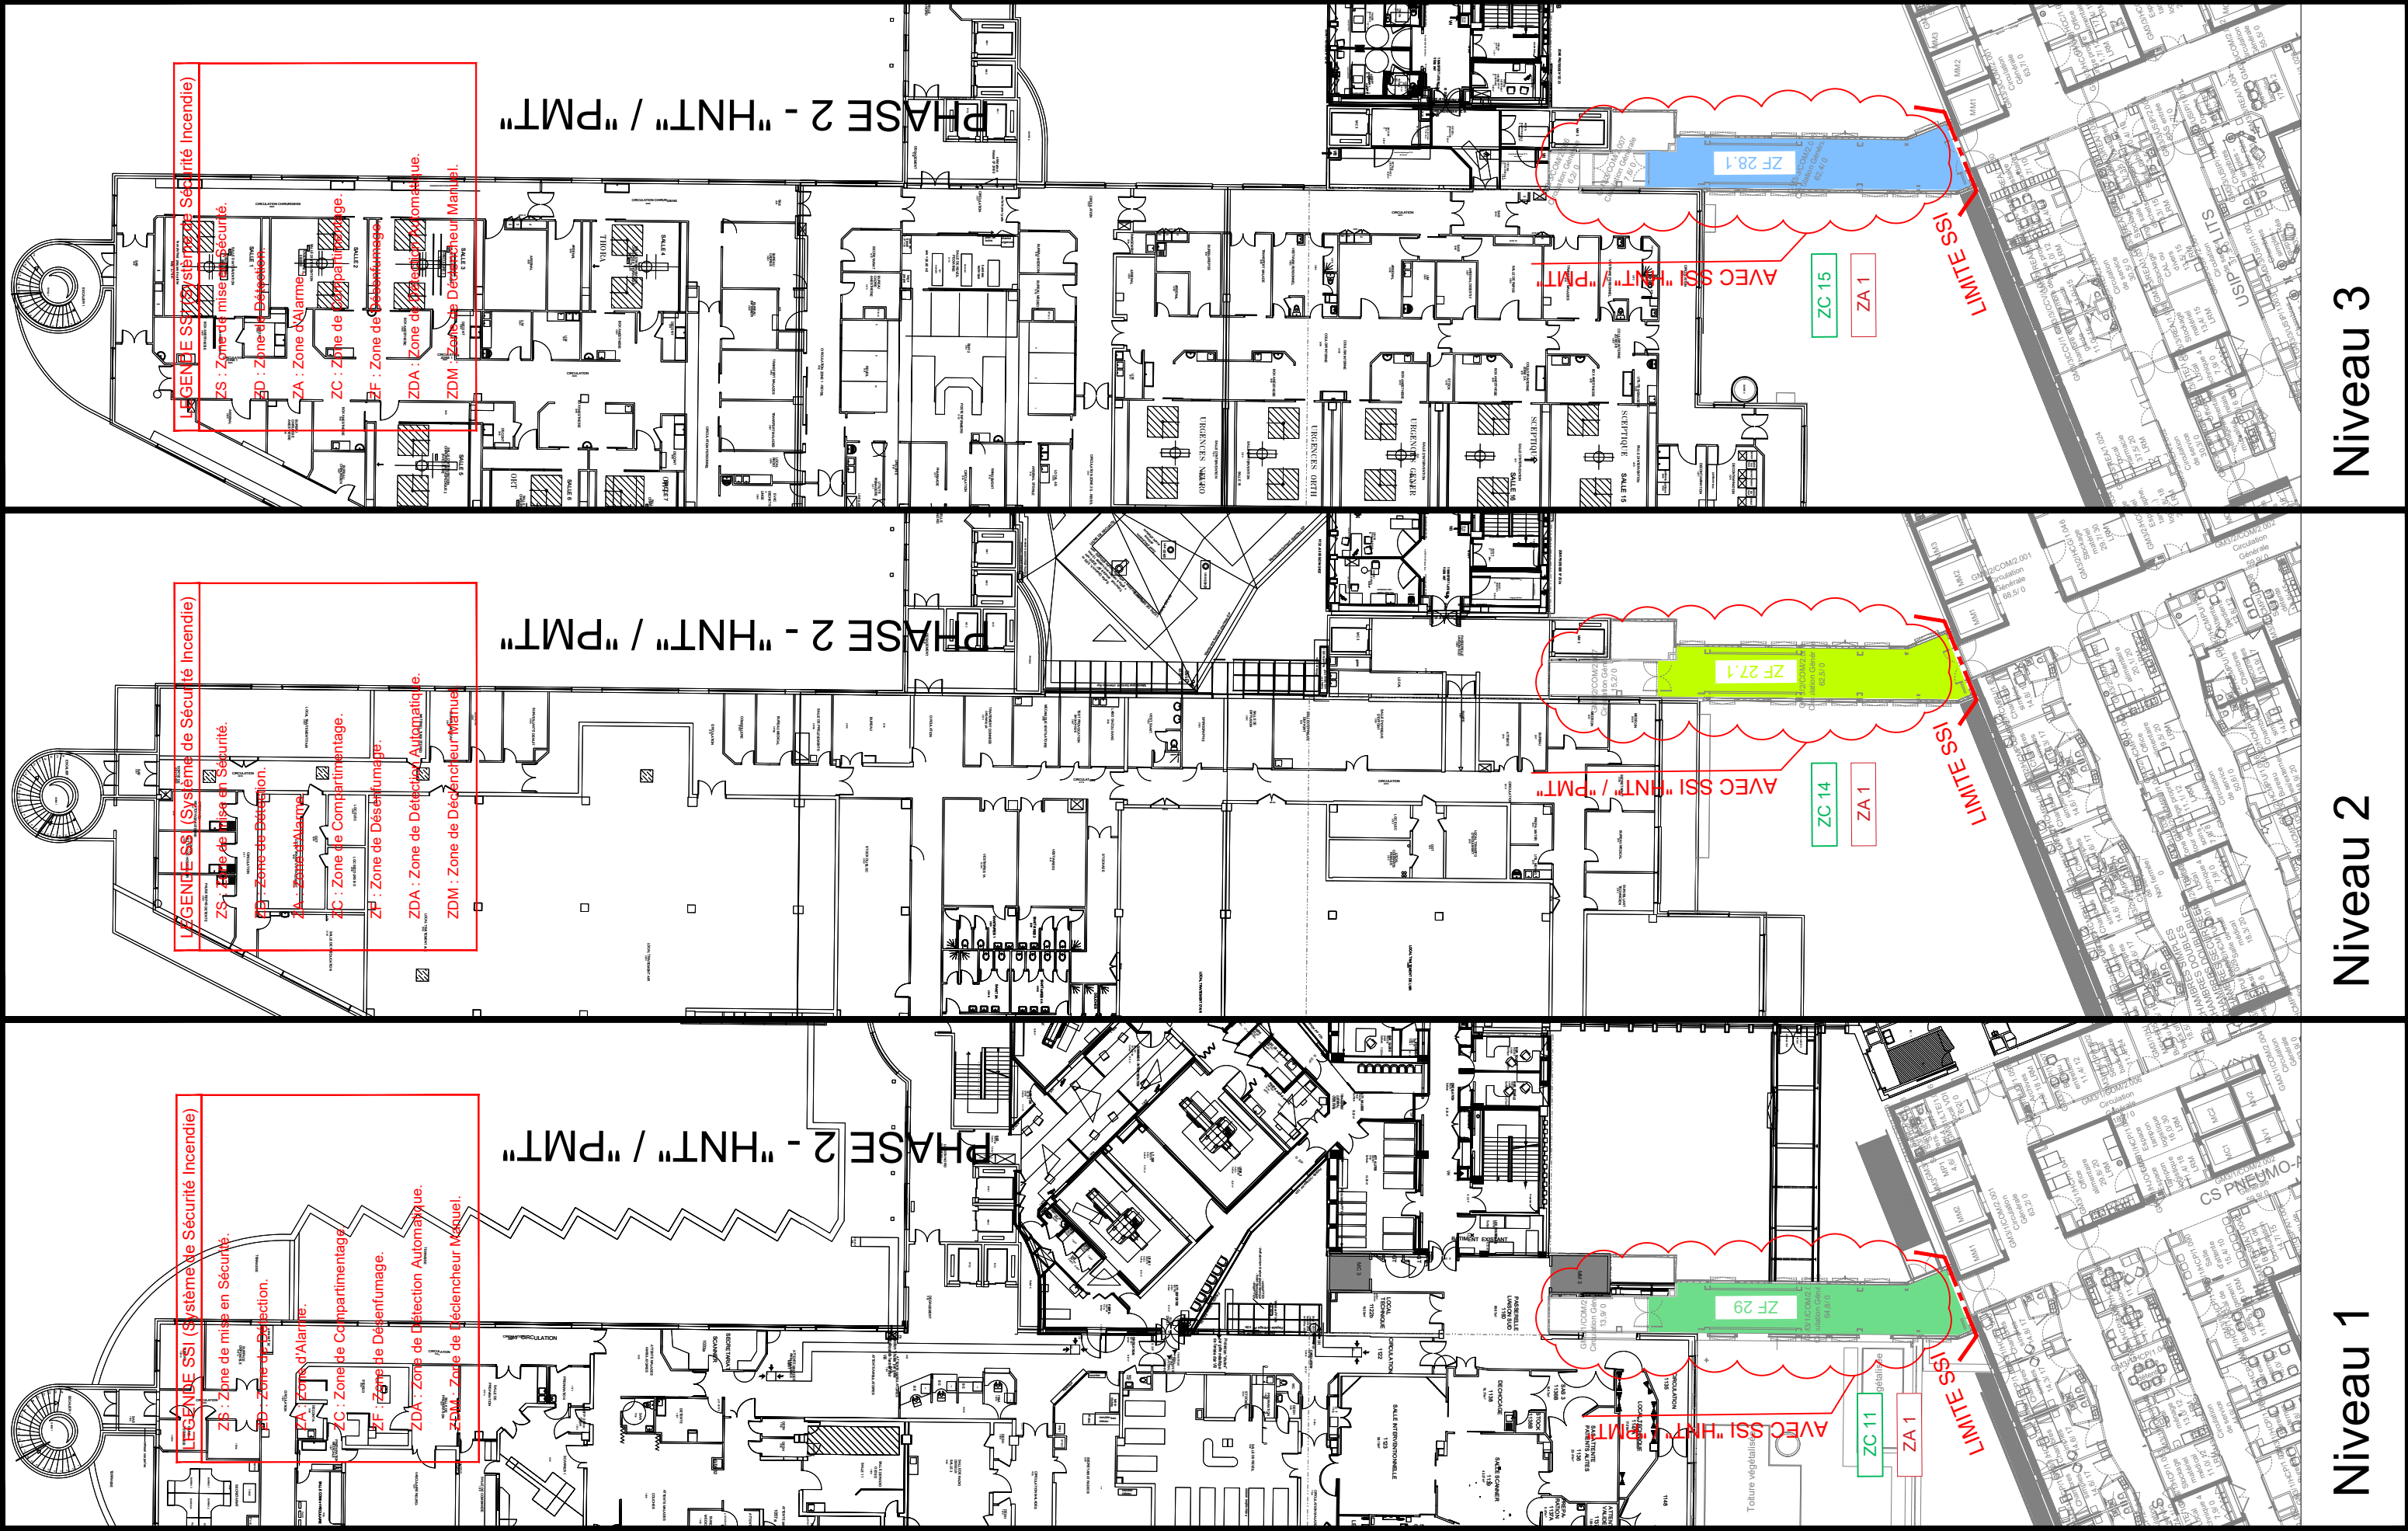

Plan de Zone de Sécurité (ZS) - Zones ZA - ZC - ZF (Projet)

Niveau 1 / 2 / 3

Réalisation de l'extension GM3 du CHU de Clermont-Ferrand, restructuration des Urgences et désamiantage et restructuration du bâtiment HC

Ech. : Sans

Date : Août 2025

Vérifié par : NV

Validé par : NV

CLF8

DCE

16023-17

CHO

TB

PN

N1.2.3

00

SI

-

Affaire

Phase

Numéro

Emetteur

Bâtiment

Type

Niveau

Découpage

Discipline

Indice

Niveau 3

Niveau 2

Niveau 1

