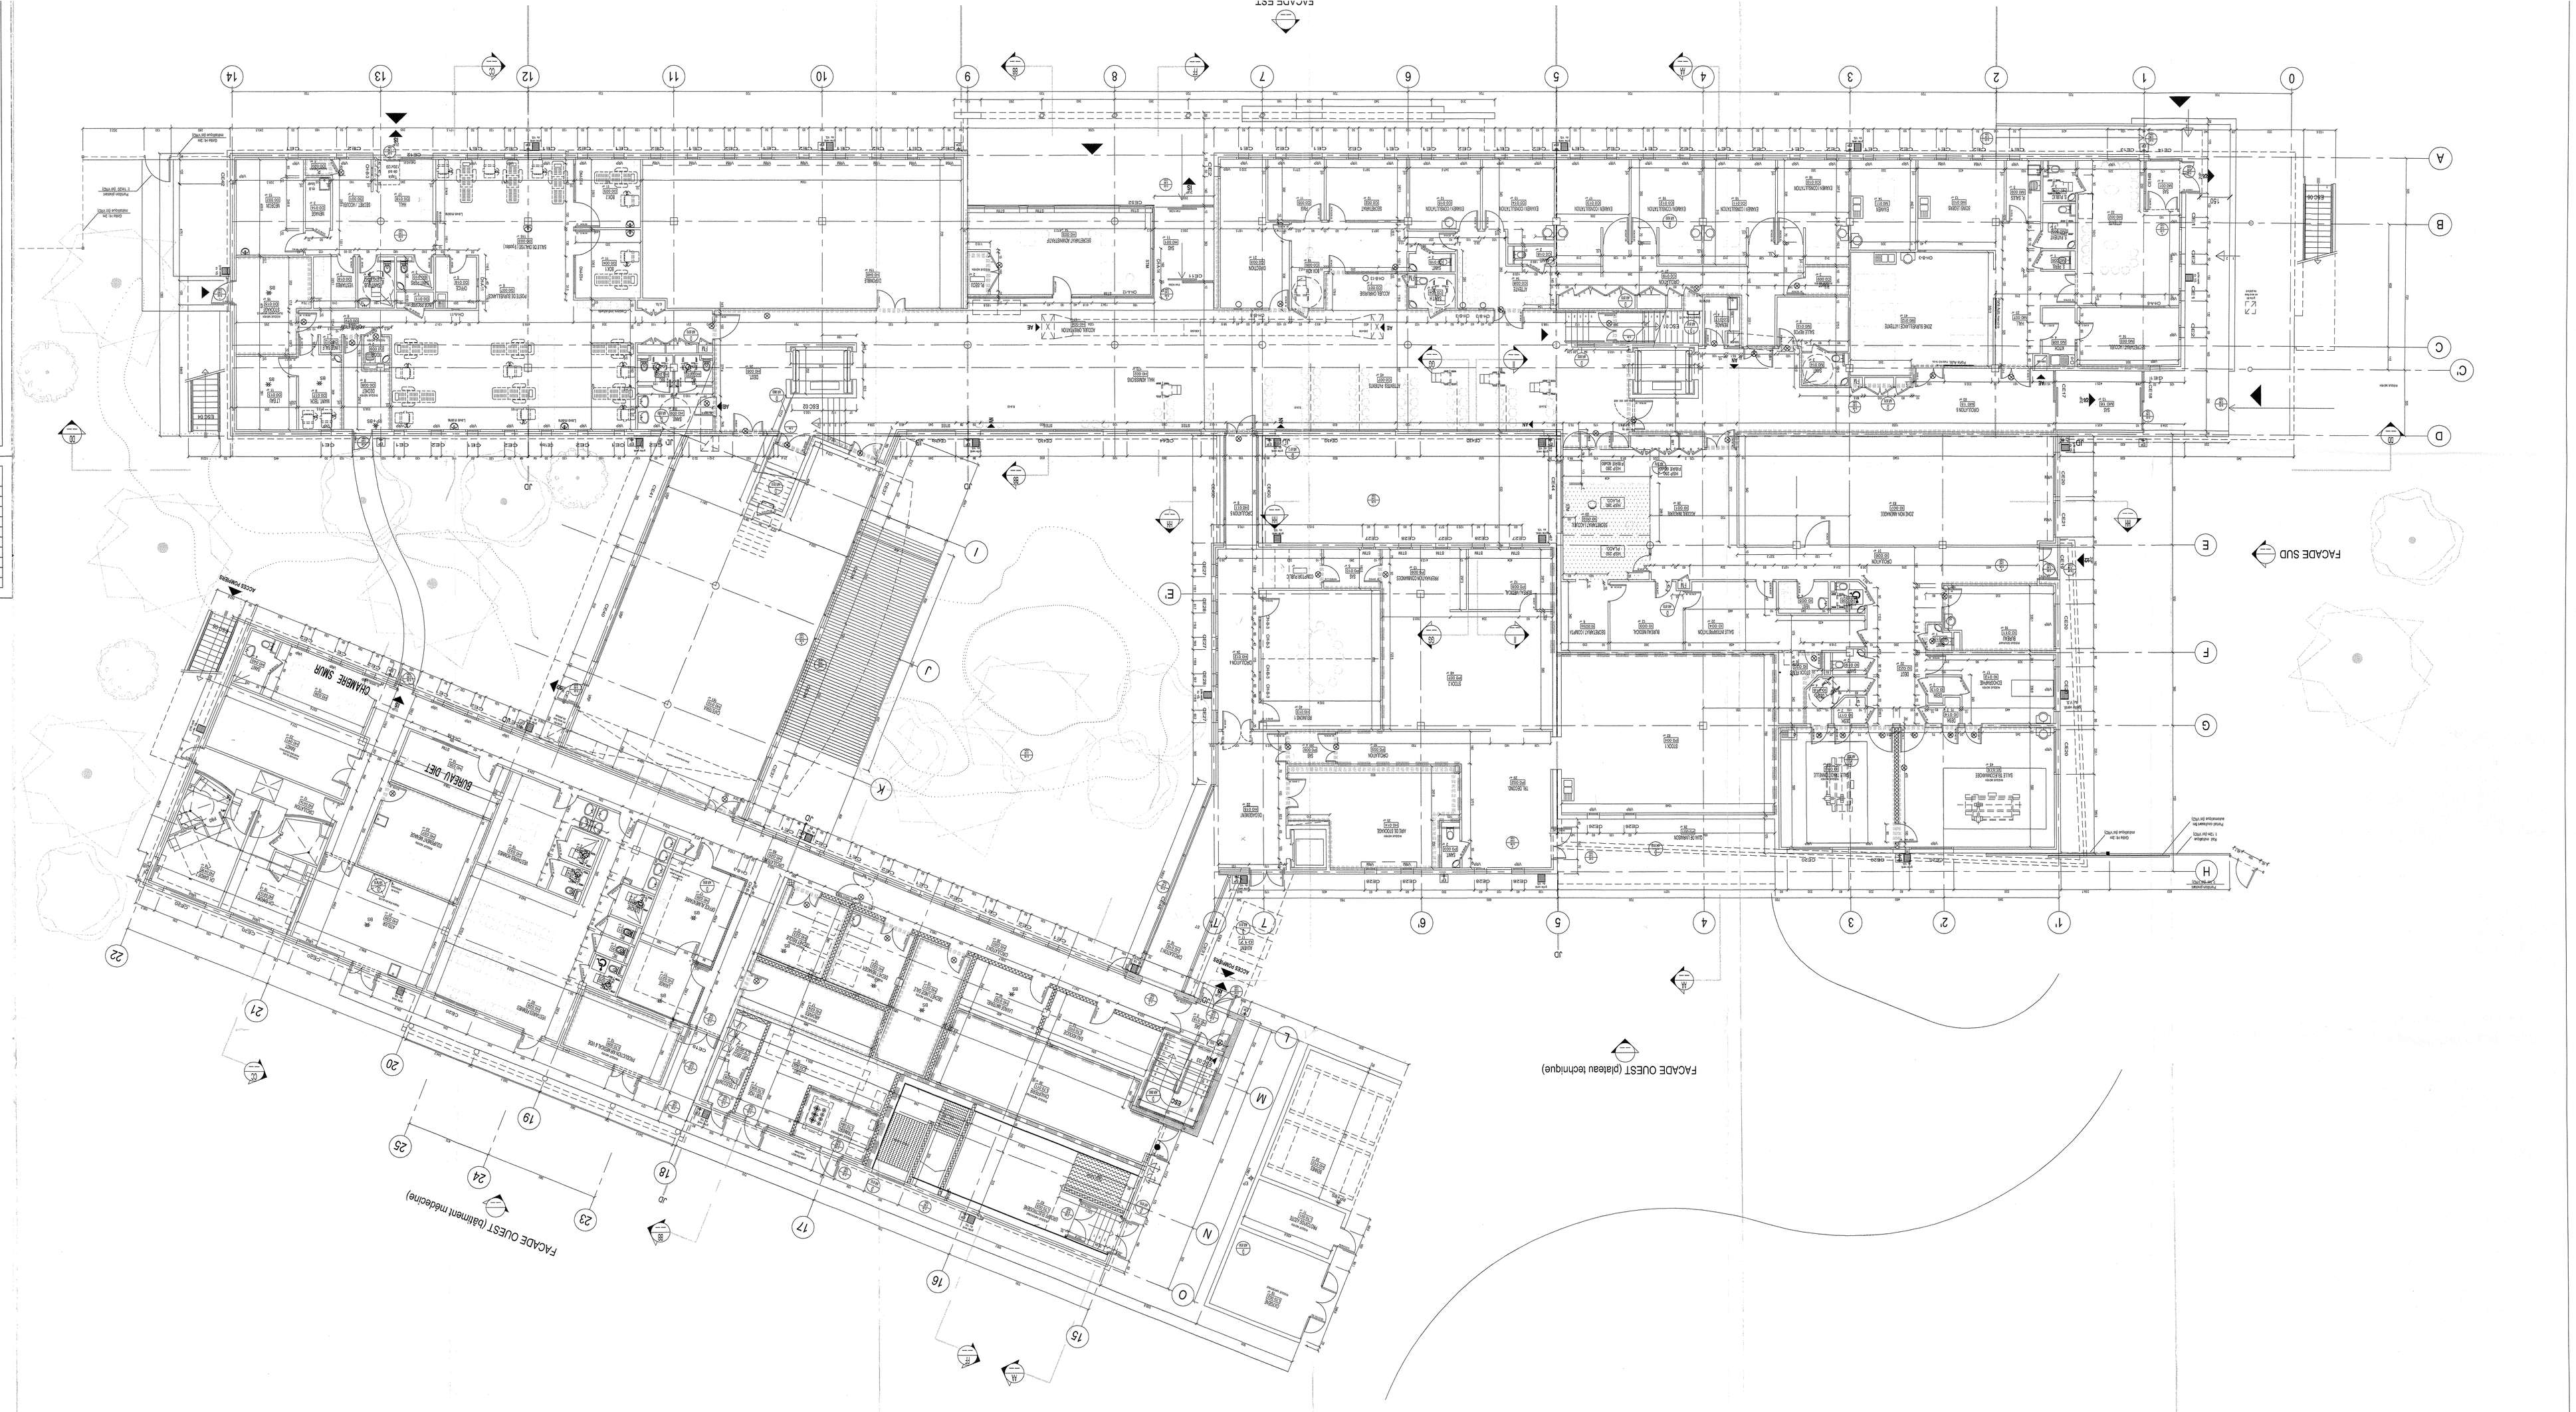

POLE DE SANTE DE LUNEL

MAITRE D'OUVRAGE
HOPITAL LOCAL DE LUNEL
Chemin de Maguelone, 2 Tr
34147 LUNEL CEDEX
Tél : 04 67 71 91 00 - Fax : 04 67 83 71 68

MAITRISE D'OEUVRE
IGADE CDA
Chemin Bernard Lazare, 34070 MONTPELLIER CEDEX 03
Mobile : 06 07 64 11 00

VISA	DATE	REDIGE	VERIF
FOLDER SCLA NGE	24/10/2014	DABEAU	VIAN E
AVANCEMENT			
PERMIS POUR DEMOLITION			
PERMIS DE CONSTRUIRE			
DCE			
DOSSIER MARCHES			

24/10/14	Mise à jour Pr (Janvier				
DATE	OBJET DE LA MODIFICATION				
INDICE					

MODIFICATIONS

MAITRISE D'OEUVRE
IGADE CDA
Chemin Bernard Lazare, 34070 MONTPELLIER CEDEX 03
Mobile : 06 07 64 11 00

NOTA BENE DE DROIT DU TITULAIRE DU DROIT D'AUTEUR : Le présent document ne doit pas être reproduit ou communiqué à des tiers sans l'autorisation du titulaire du droit d'auteur. Le dépositaire de l'original ne peut en aucun cas le modifier ou le compléter. Les modifications ou compléments éventuels ne peuvent être réalisés que par le titulaire du droit d'auteur ou par un tiers dûment mandaté par le titulaire du droit d'auteur.

AIA - ATELIER DE LA RIZE LYON			
30 rue de Lac - BP 3204 - 69399 LYON CEDEX 03			
DCE	14-02-07	1/100e	
DATE		ECHELLE	
NIVEAU 0			
ZONES A B C			
220		0	
NO DE PLAN		INDICE	
AR			