


CENTRE DE
READAPTATION
FONCTIONNELLE
JEANNE D'ARC

ASSAINISSEMENT. EAU POTABLE

VRD
04



Gregori Guy architecte et urbaniste
18 rue Marceau Montpellier. T: 580878. 581364
BET.OTH Rue du Dr Prody Bnt B7. Apprt 705
rue du Truel Montpellier. Tél: 54.42.56

Echelle : 1/200
le 29 Oct. 1982
Modifications
dates

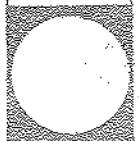

LEGENDE

- RESEAU EU
- RESEAU EP
- REGARDS DE VISITE
- TABOURET SIPHOIDE
- BOUCHE D'EGOUT A GRILLE
- REGARD PIED DE CHUTE
- SIPHON DE SOL
- DRAIN - BOITE BORGNE
- CONDUITE EAU POTABLE Ø 60
- " " Ø 150
- COMPTEUR
- POTEAU D'INCENDIE
- VANNE
- CONDUITE D'ARROSAGE Ø 40
- BOUCHE D'ARROSAGE Ø 40
- VIDANGE

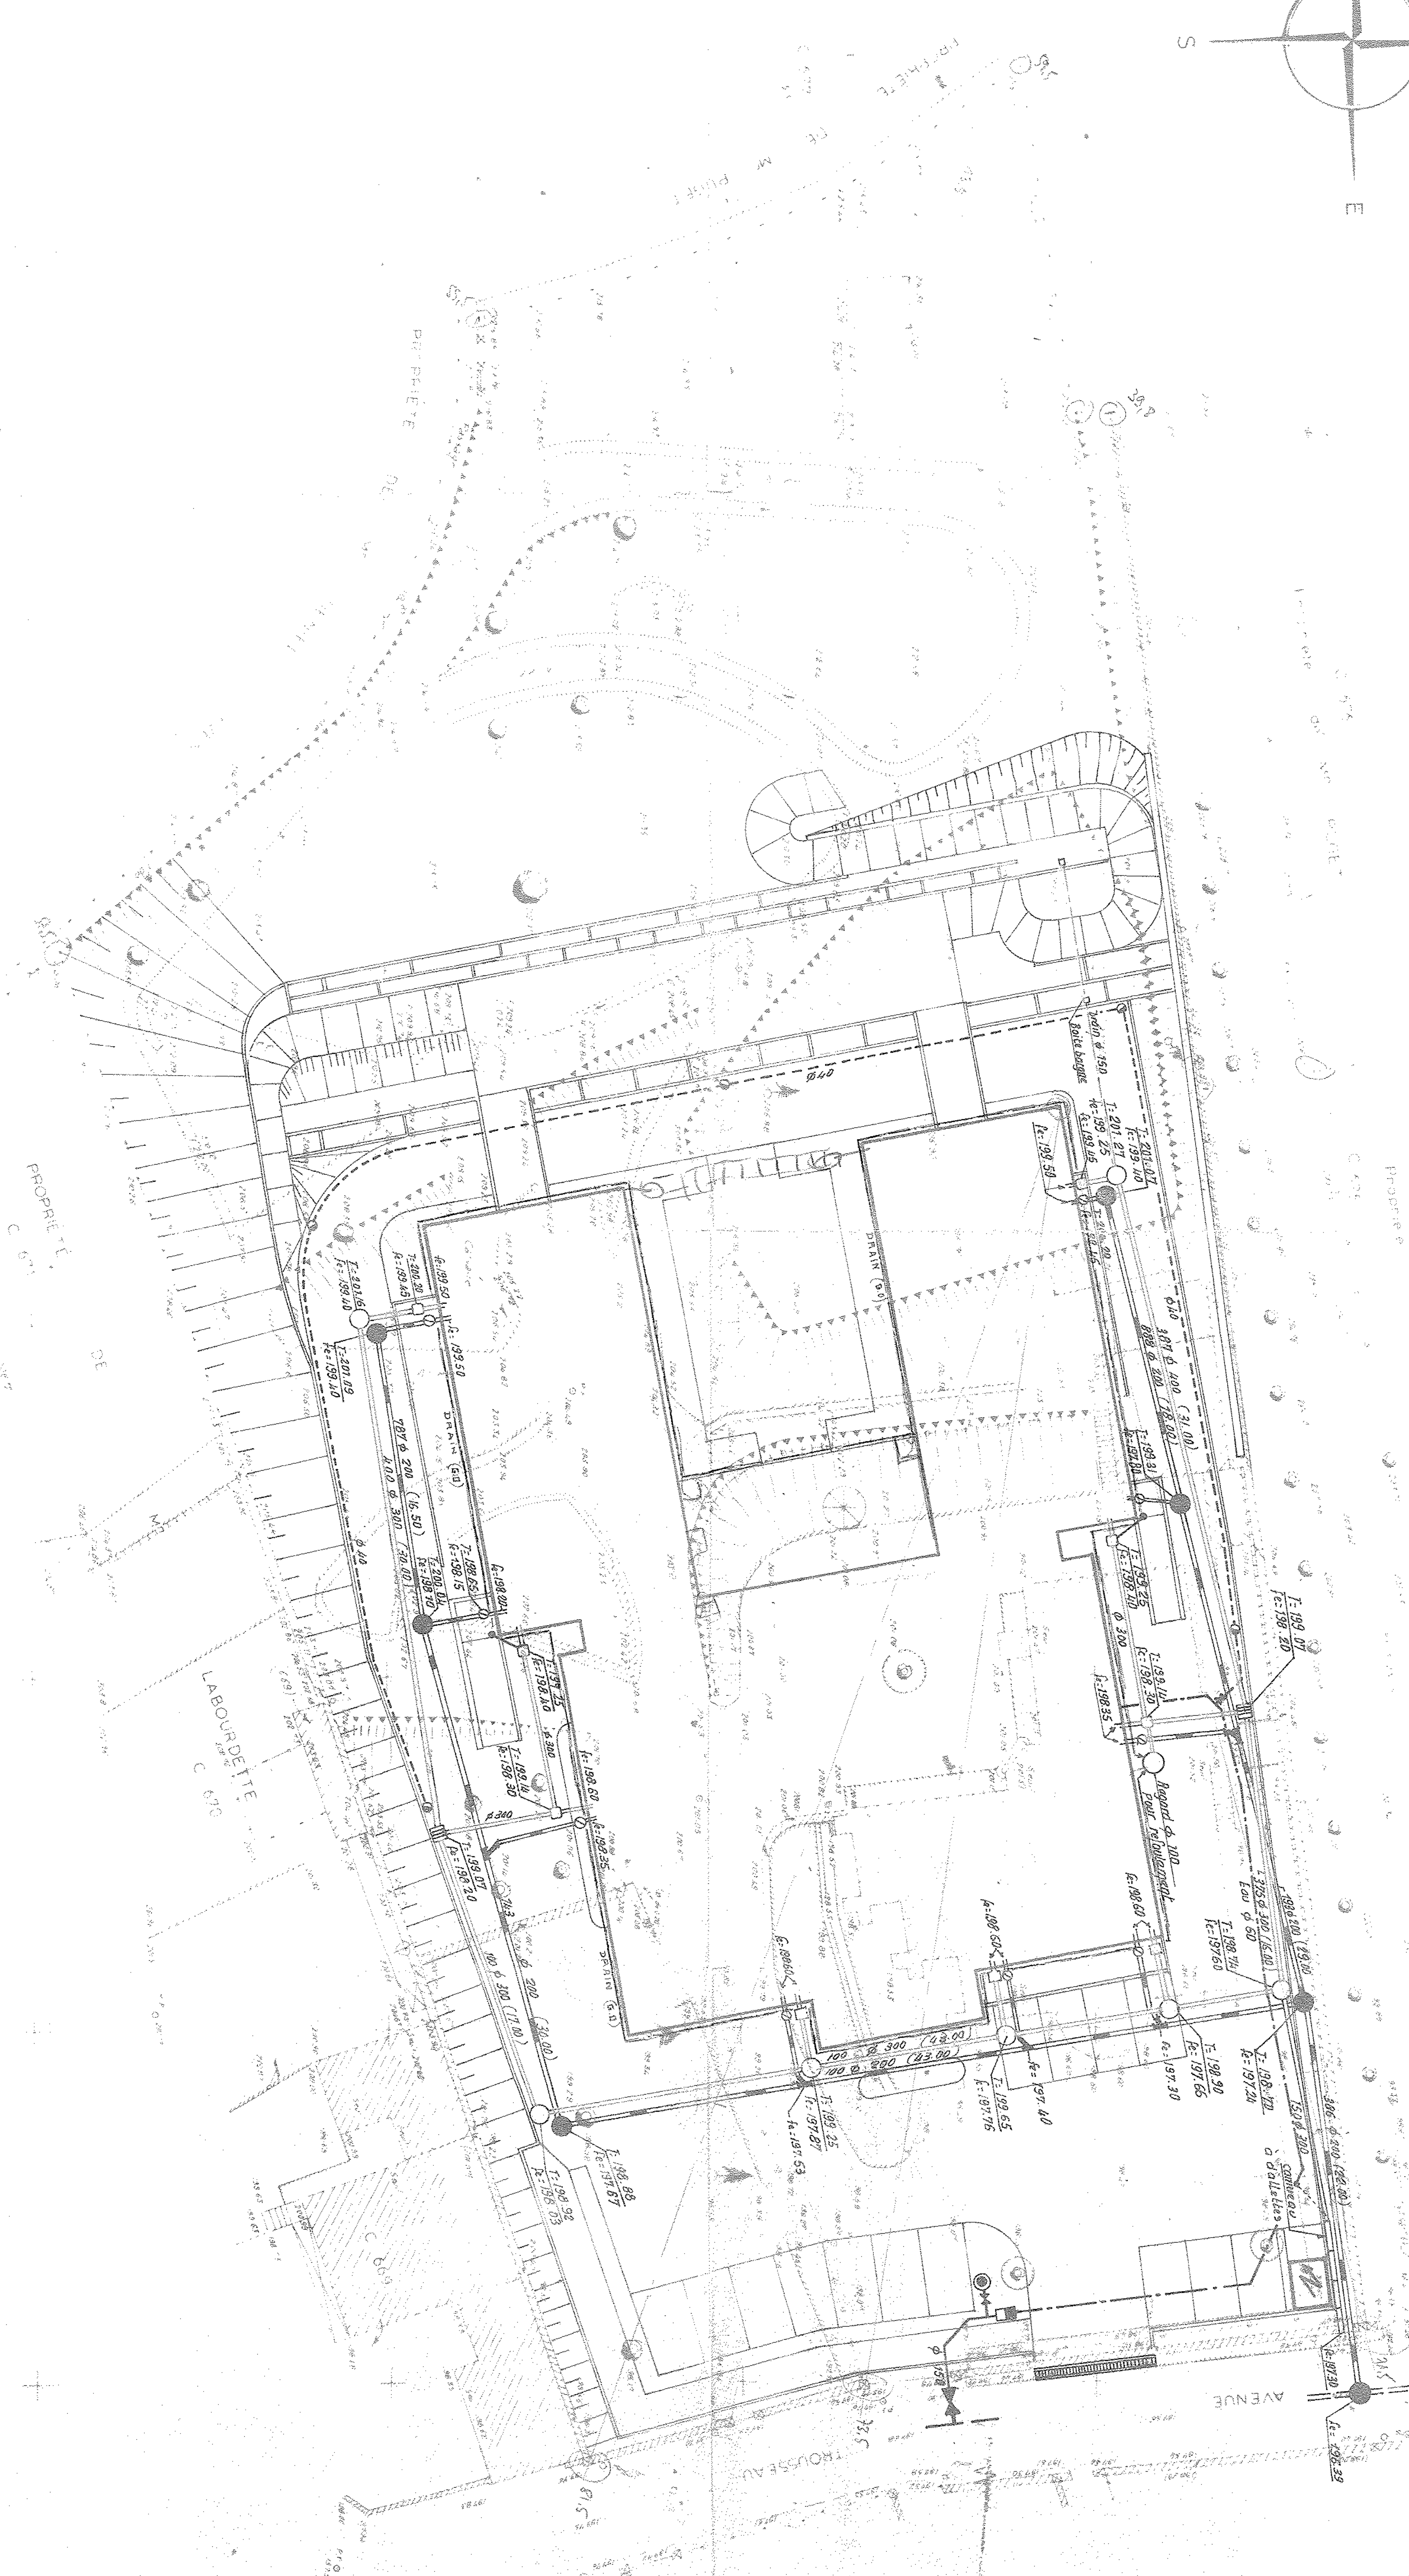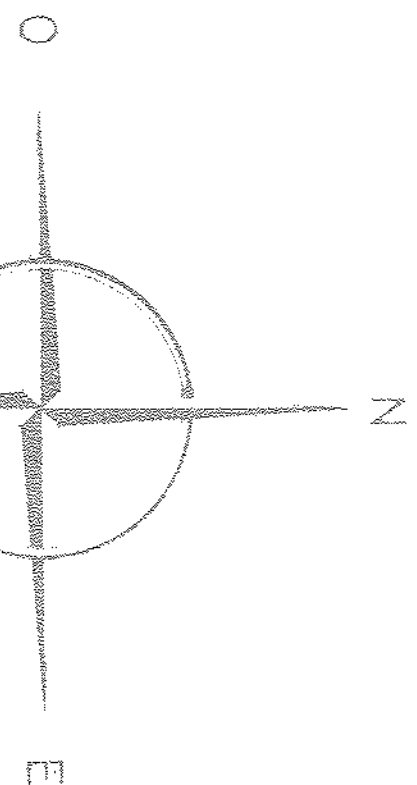

ECHELLE 1/200