

réseau AEP

réseau Arrosage

bouche d'arrosage

réseau BT

réseau éclairage public

balise

réseau GAZ

réseau de drainage

réseau E.P. existant

regard E.P. existant

réseau E.P. à créer

regard E.P. à créer

regard borge 40/40

bouche d'égouttement

regard à grille

ouvrage sur fosse


réseau E.U. à créer

fosse Ø 200

réseau E.U. à créer

P.V.C Ø 200

regard E.U. à créer

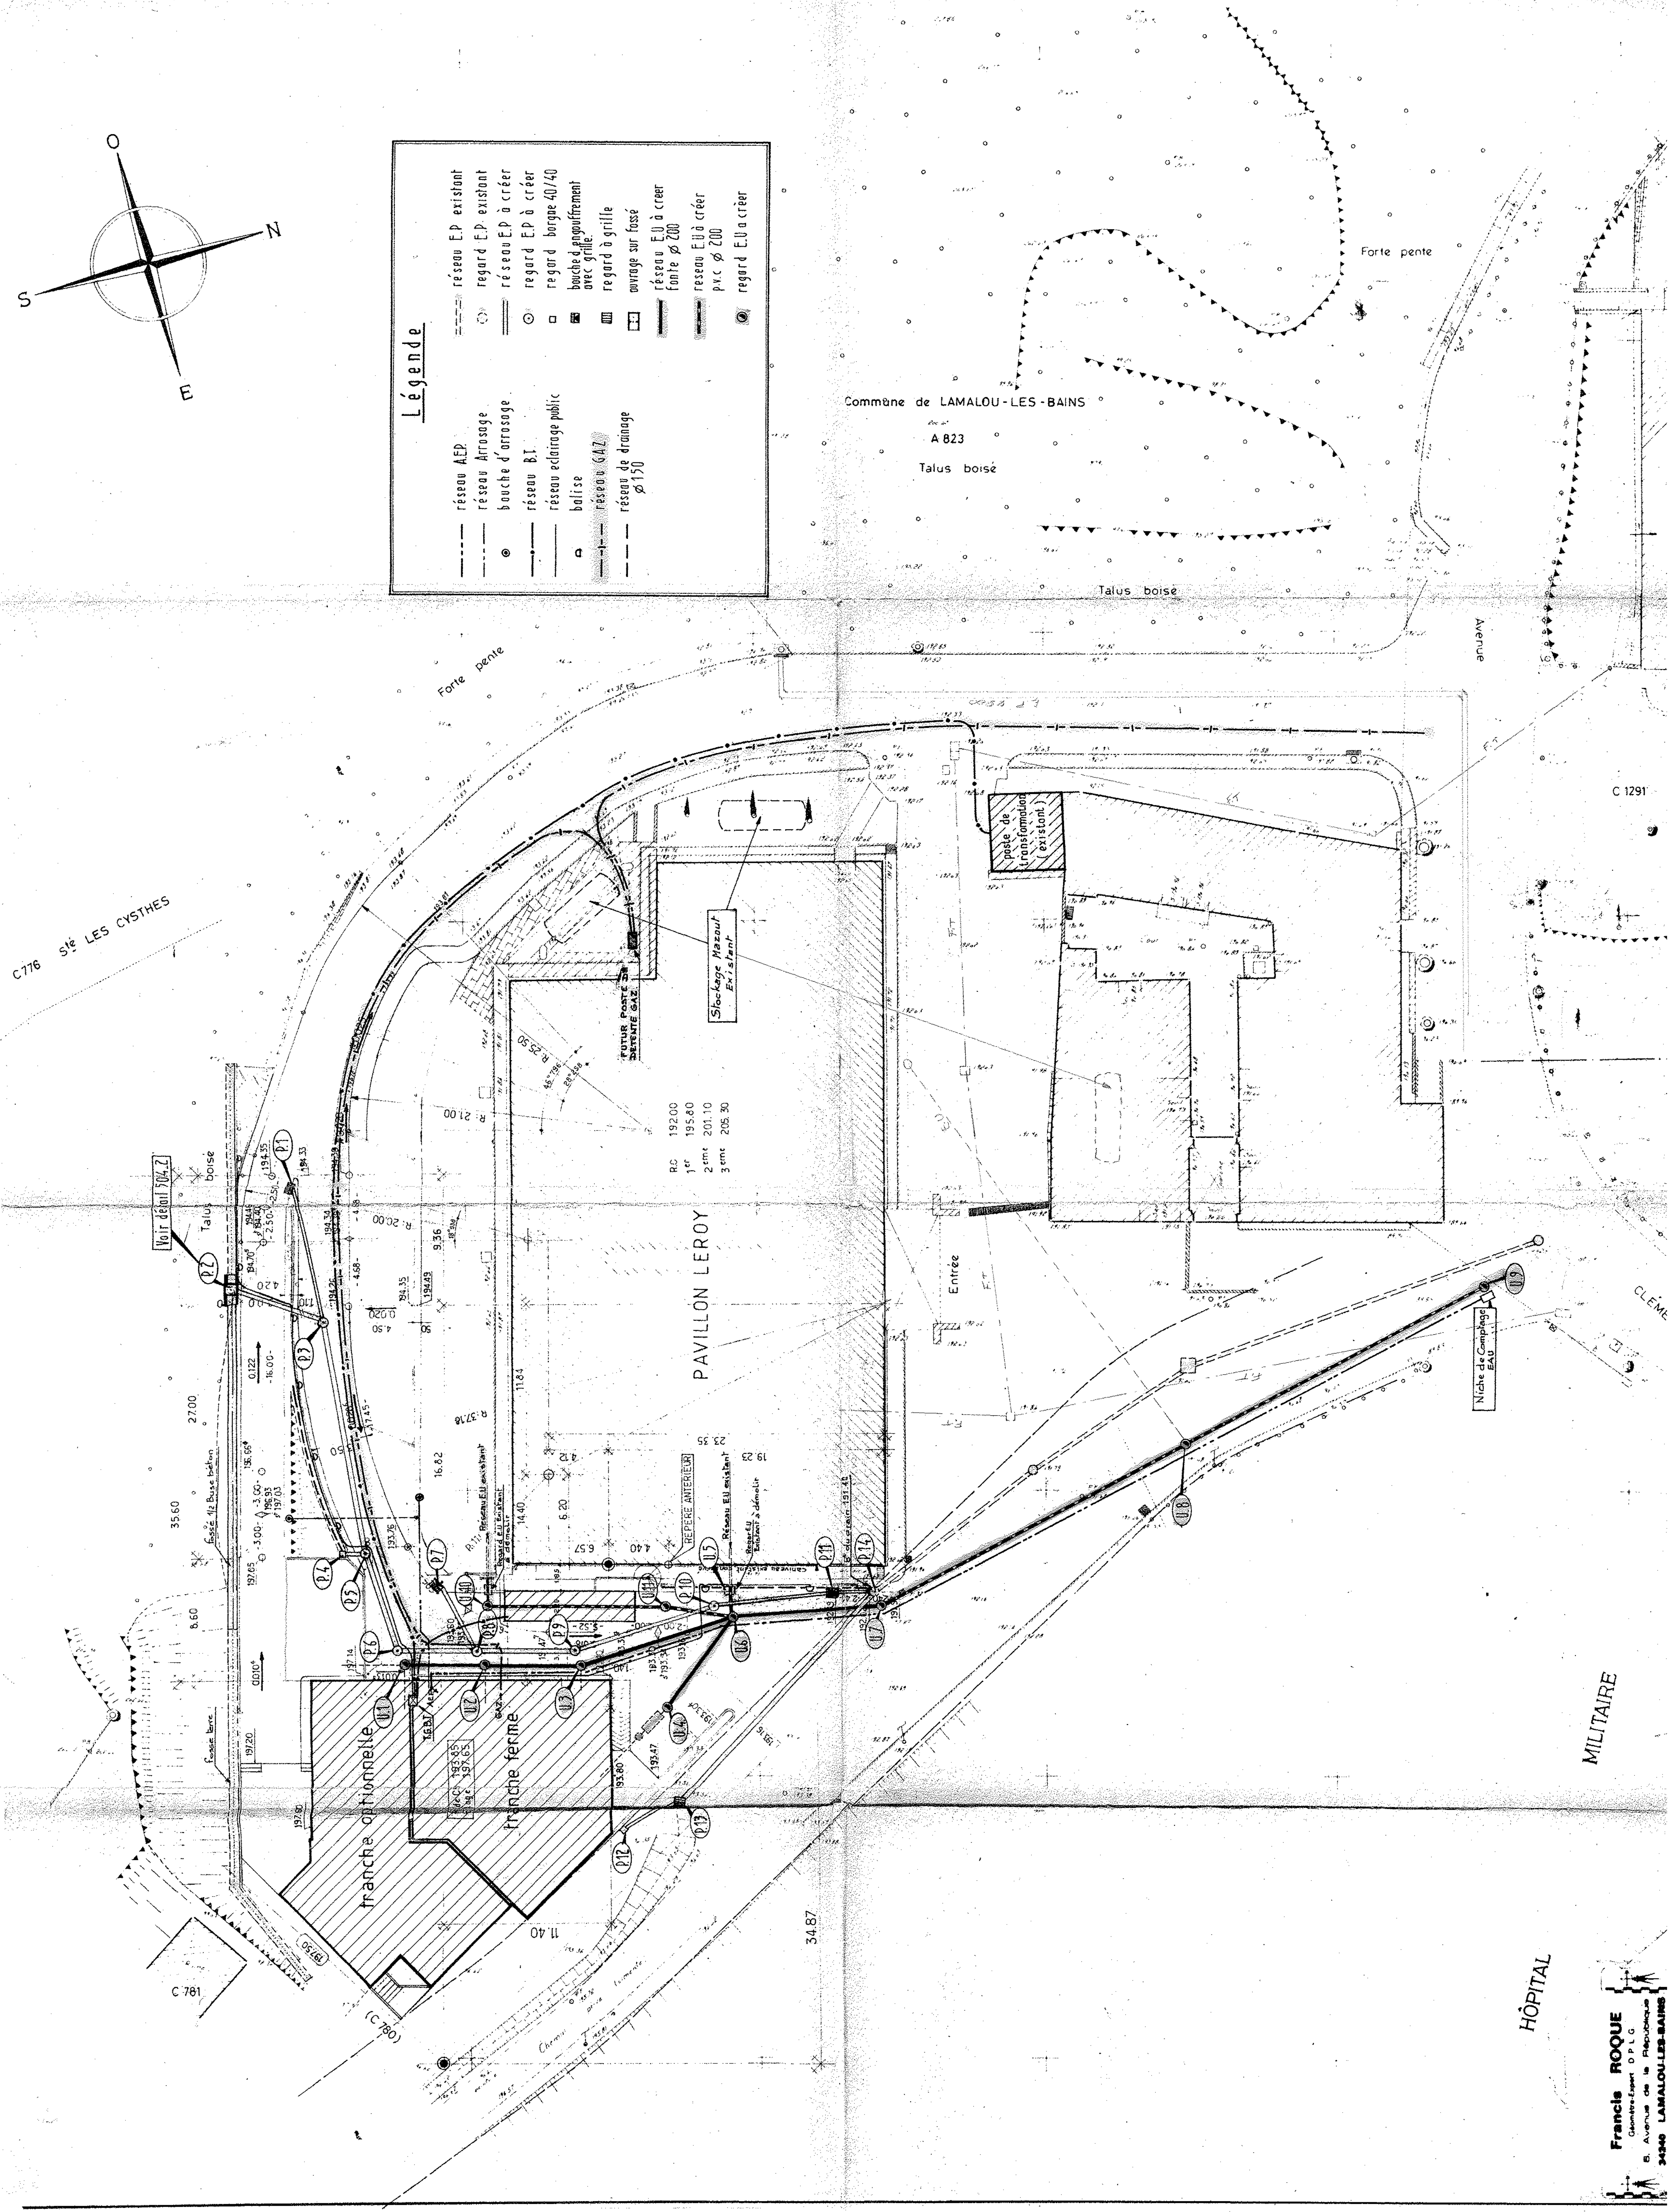

REGARDS E.P.				CANALISATION AVAL			
repère	tampon ou grille	radier	hauteur	peste m/p.m	longueur	branchement	aval
P.1	194.33	193.33	1.00	0.010	10.00	niveau	sur regard repère
P.2	195.61	193.95	1.66	0.086	5.00	P.3	P.V.C.
P.3	194.23	193.13	1.10	0.025	16.50	192.83	P.5 P.V.C.
P.4	Regard borge	F.E 192.77	150	0.020	1.70	192.74	P.5 P.V.C.
P.5	193.83	192.68	1.15	0.025	7.20	192.50	P.6 P.V.C.
P.6	195.77	192.50	1.27	0.025	5.50	192.36	P.8 P.V.C.
P.7	193.67	192.57	1.10	0.020	5.50	192.46	P.8 P.V.C.
P.8	193.65	192.36	1.29	0.025	7.00	192.18	P.9 P.V.C.
P.9	193.47	192.18	1.29	0.051	10.50	191.67	P.10 P.V.C.
P.10	192.97	191.67	1.30	0.071	8.50	191.06	P.11 P.V.C.
P.11	192.19	191.06	1.13	0.071	3.00	190.85	P.14 P.V.C.
P.12	Regard borge	F.E 192.85	150	0.050	4.00	192.65	P.13 P.V.C.
P.13	193.50	192.00	1.50	0.062	20.50	190.32	Ciment
P.14	192.02	189.78	2.24				
				SUR RESEAU E.P. EXISTANT			

REGARDS E.U.				CANALISATION AVAL			
repère	tampon ou grille	radier	hauteur	peste m/p.m	longueur	branchement	aval
U.1	193.76	192.66	1.10	0.023	5.50	192.53	U.2 Pente
U.2	193.63	192.53	1.10	0.032	5.80	192.34	U.3 Pente
U.3	193.44	192.34	1.10	0.051	10.50	191.75	U.6 Pente
U.4	193.58	192.28	1.30	0.066	8.99	191.75	U.6 Pente
U.5		190.75	2.43	0.025	2.00	190.70	U.6 P.V.G.
U.6	192.85	190.31	2.54	0.011	10.50	190.20	U.7 Pente
U.7	191.98	190.20	1.78	0.025	24.00	189.60	U.8 P.V.C.
U.8	191.08	189.60	1.48	0.057	24.50	188.20	U.9 P.V.C.
U.9	189.50	188.20	1.30				
				SUR RESEAU E.U. EXISTANT			
U.10	193.55	190.50	3.00	0.011	12.50	190.36	U.11 P.V.C.
U.11	193.28	190.36	2.92	0.011	4.50	190.31	U.6 P.V.C.

VU 24-02-38
le 24-02-38
Pour le Préfet de l'Hérault
et par délégation
LE SOUS-PRÉFET
Commissaire Adjoint de la République

Charles MEUNIER

ENTREPRISE DE BÂTIMENT
ET TRAVAUX PUBLICS
Julien ARRAU
Lieu-Dit "DIBOU"
34320 LA SALLE-CAPRABOUT
04 67 97 82 35

CANALOU LES BAINS

PAUL COSTE FLORET

réalisation des services généraux

502