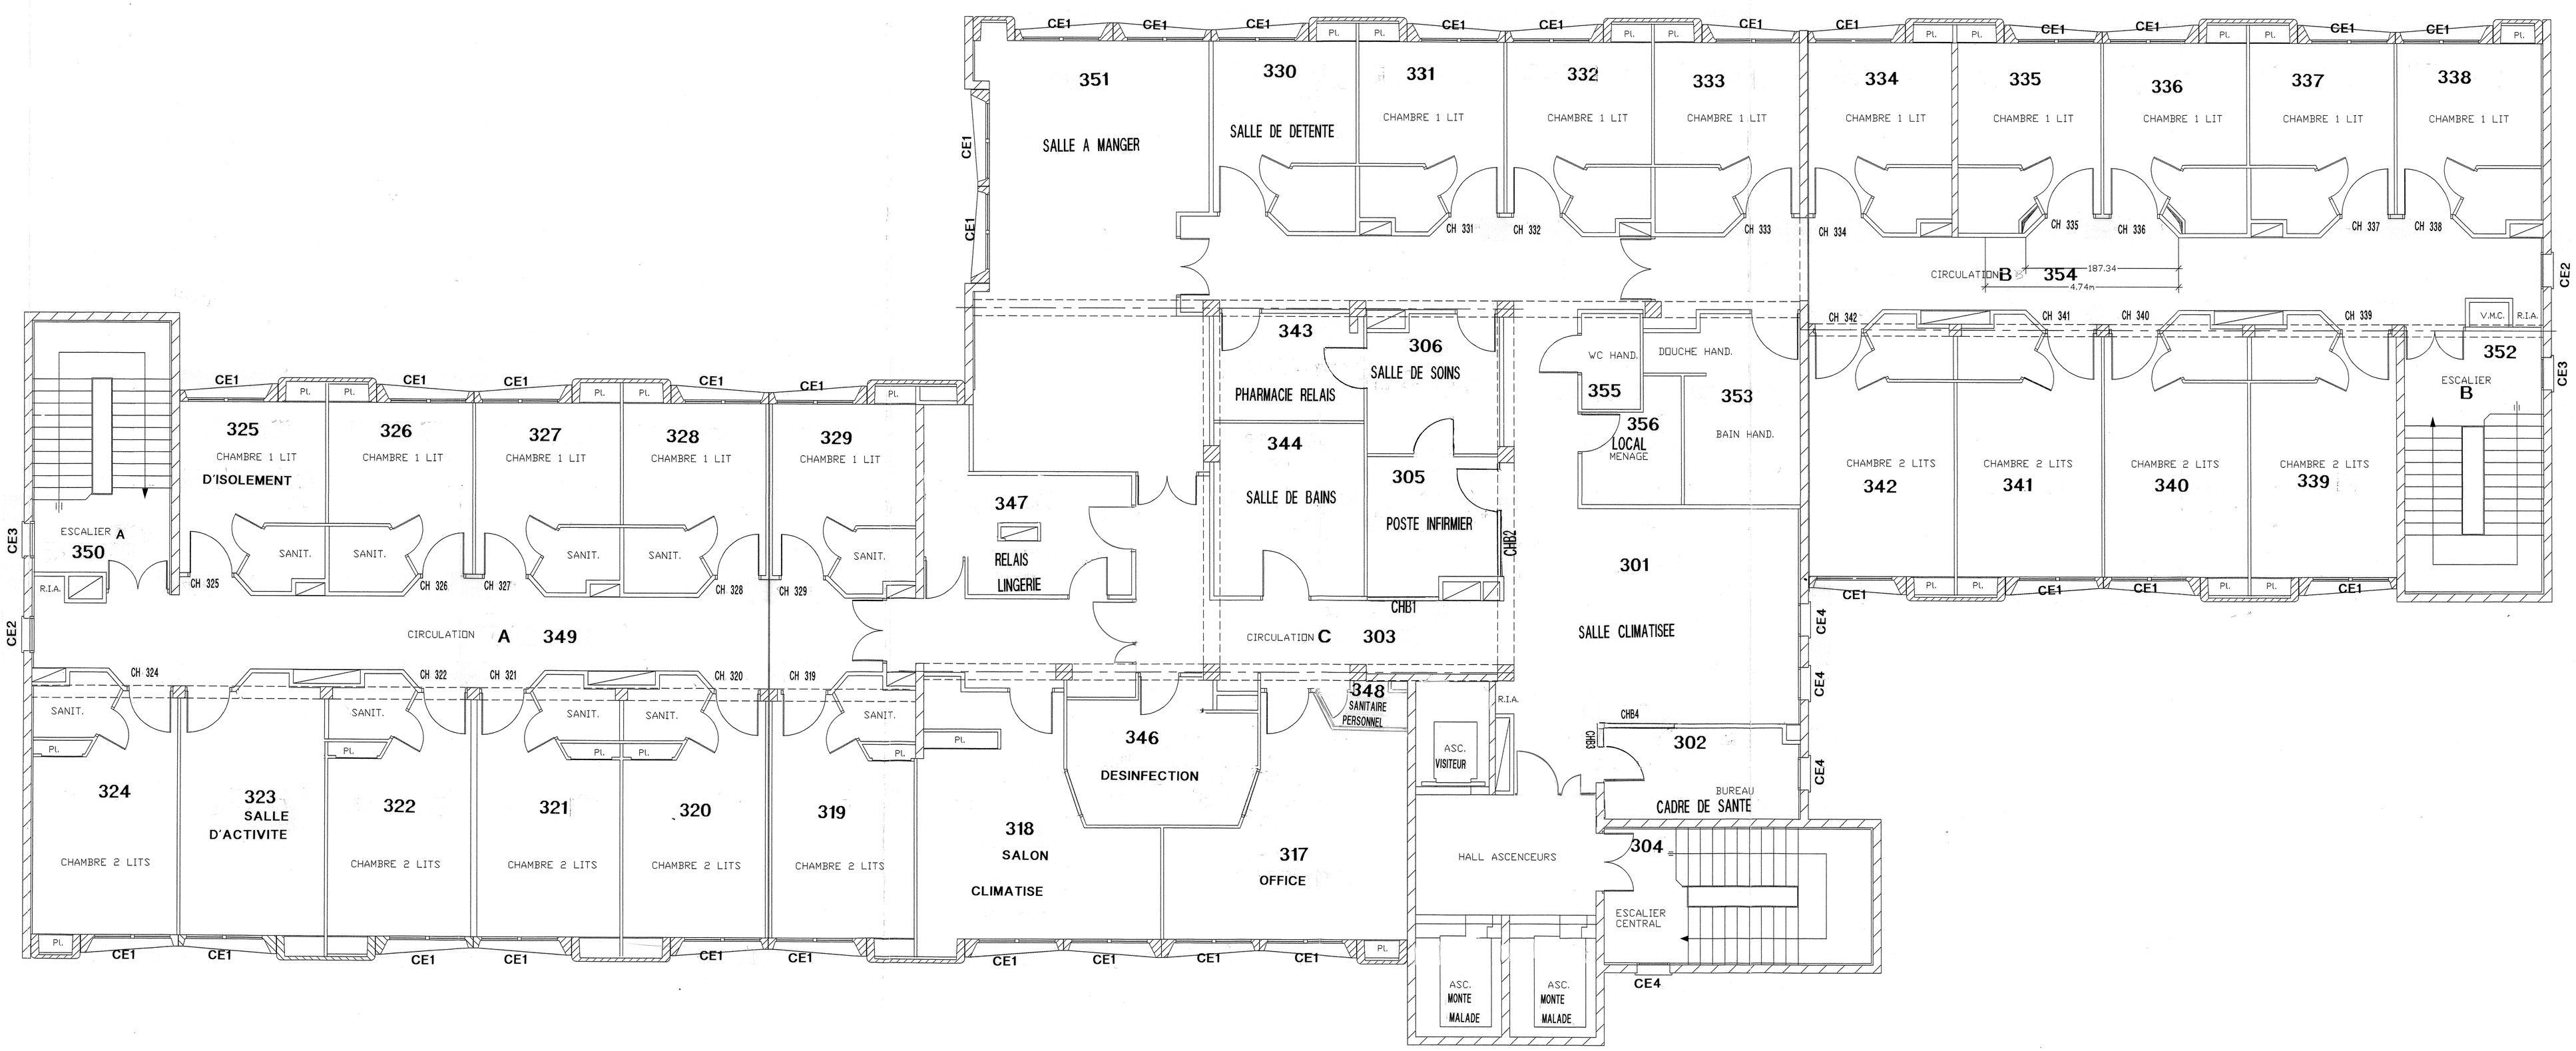

MINISTERE DE LA SANTE PUBLIQUE
ET DE LA SECURITE SOCIALE

MAISON DE SANTE ET DE CURE MEDICALE POUR PERSONNES AGEES

LUNEL

– BATIMENT USLD –

PLAN ETAGE COURANT

3

N° PLAN : 103 A | ECHELLE : 1/50

IND.	DATE	MODIFICATIONS
A	NOV. 97	Mise à jour
	OCT 01	Mise à jour Par M' CANIVET

SOCIETE AUXILIAIRE D'ENTREPRISES
32, Avenue de NEW YORK
75016 PARIS
Tel : 553 32 21
SAE SEA

SOCIETE D'ETUDES ARCHITECTURALES
G. ALLEE et J. PERY
Architectes D.E.S.A.
26, Rue du Commandant R. Mouchotte
75014 PARIS
Tel : 564 53 33
R. KRUGER
Architecte D.P.L.G.
34, Rue Bonaparte
75006 PARIS
Tel : 033 56 69