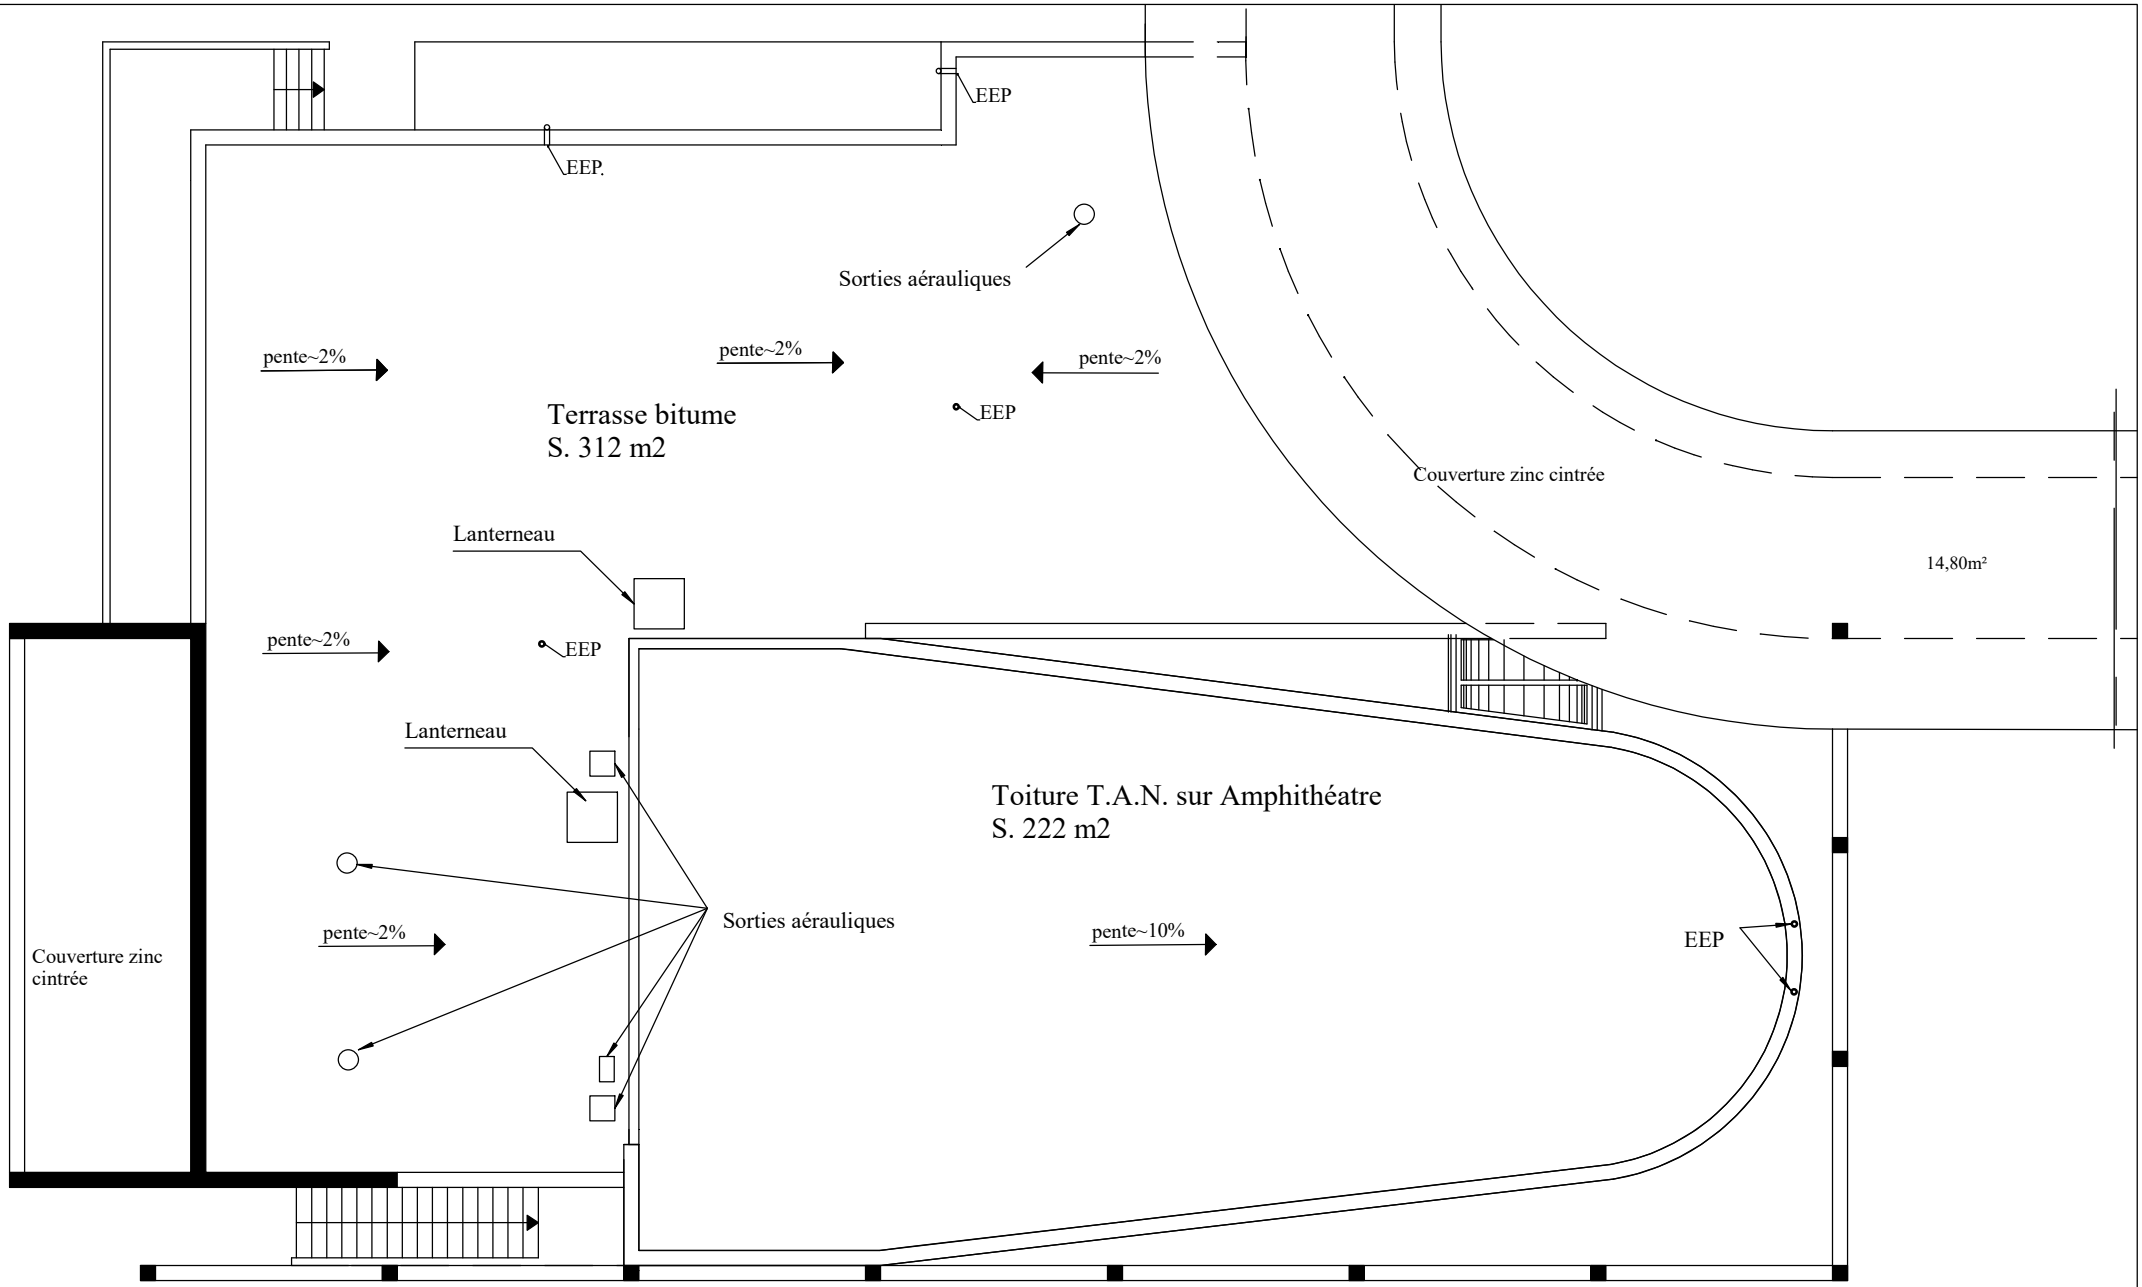

	IUT BELFORT - Bâtiment D		
12IOGP	NIVEAU TOITURE		
Echelle:	0 1 2 3 4 5 6 7 8 9 10 m		
Mise à jour 25/04/2017		MODIF:	MODIF:
		MODIF:	MODIF: