
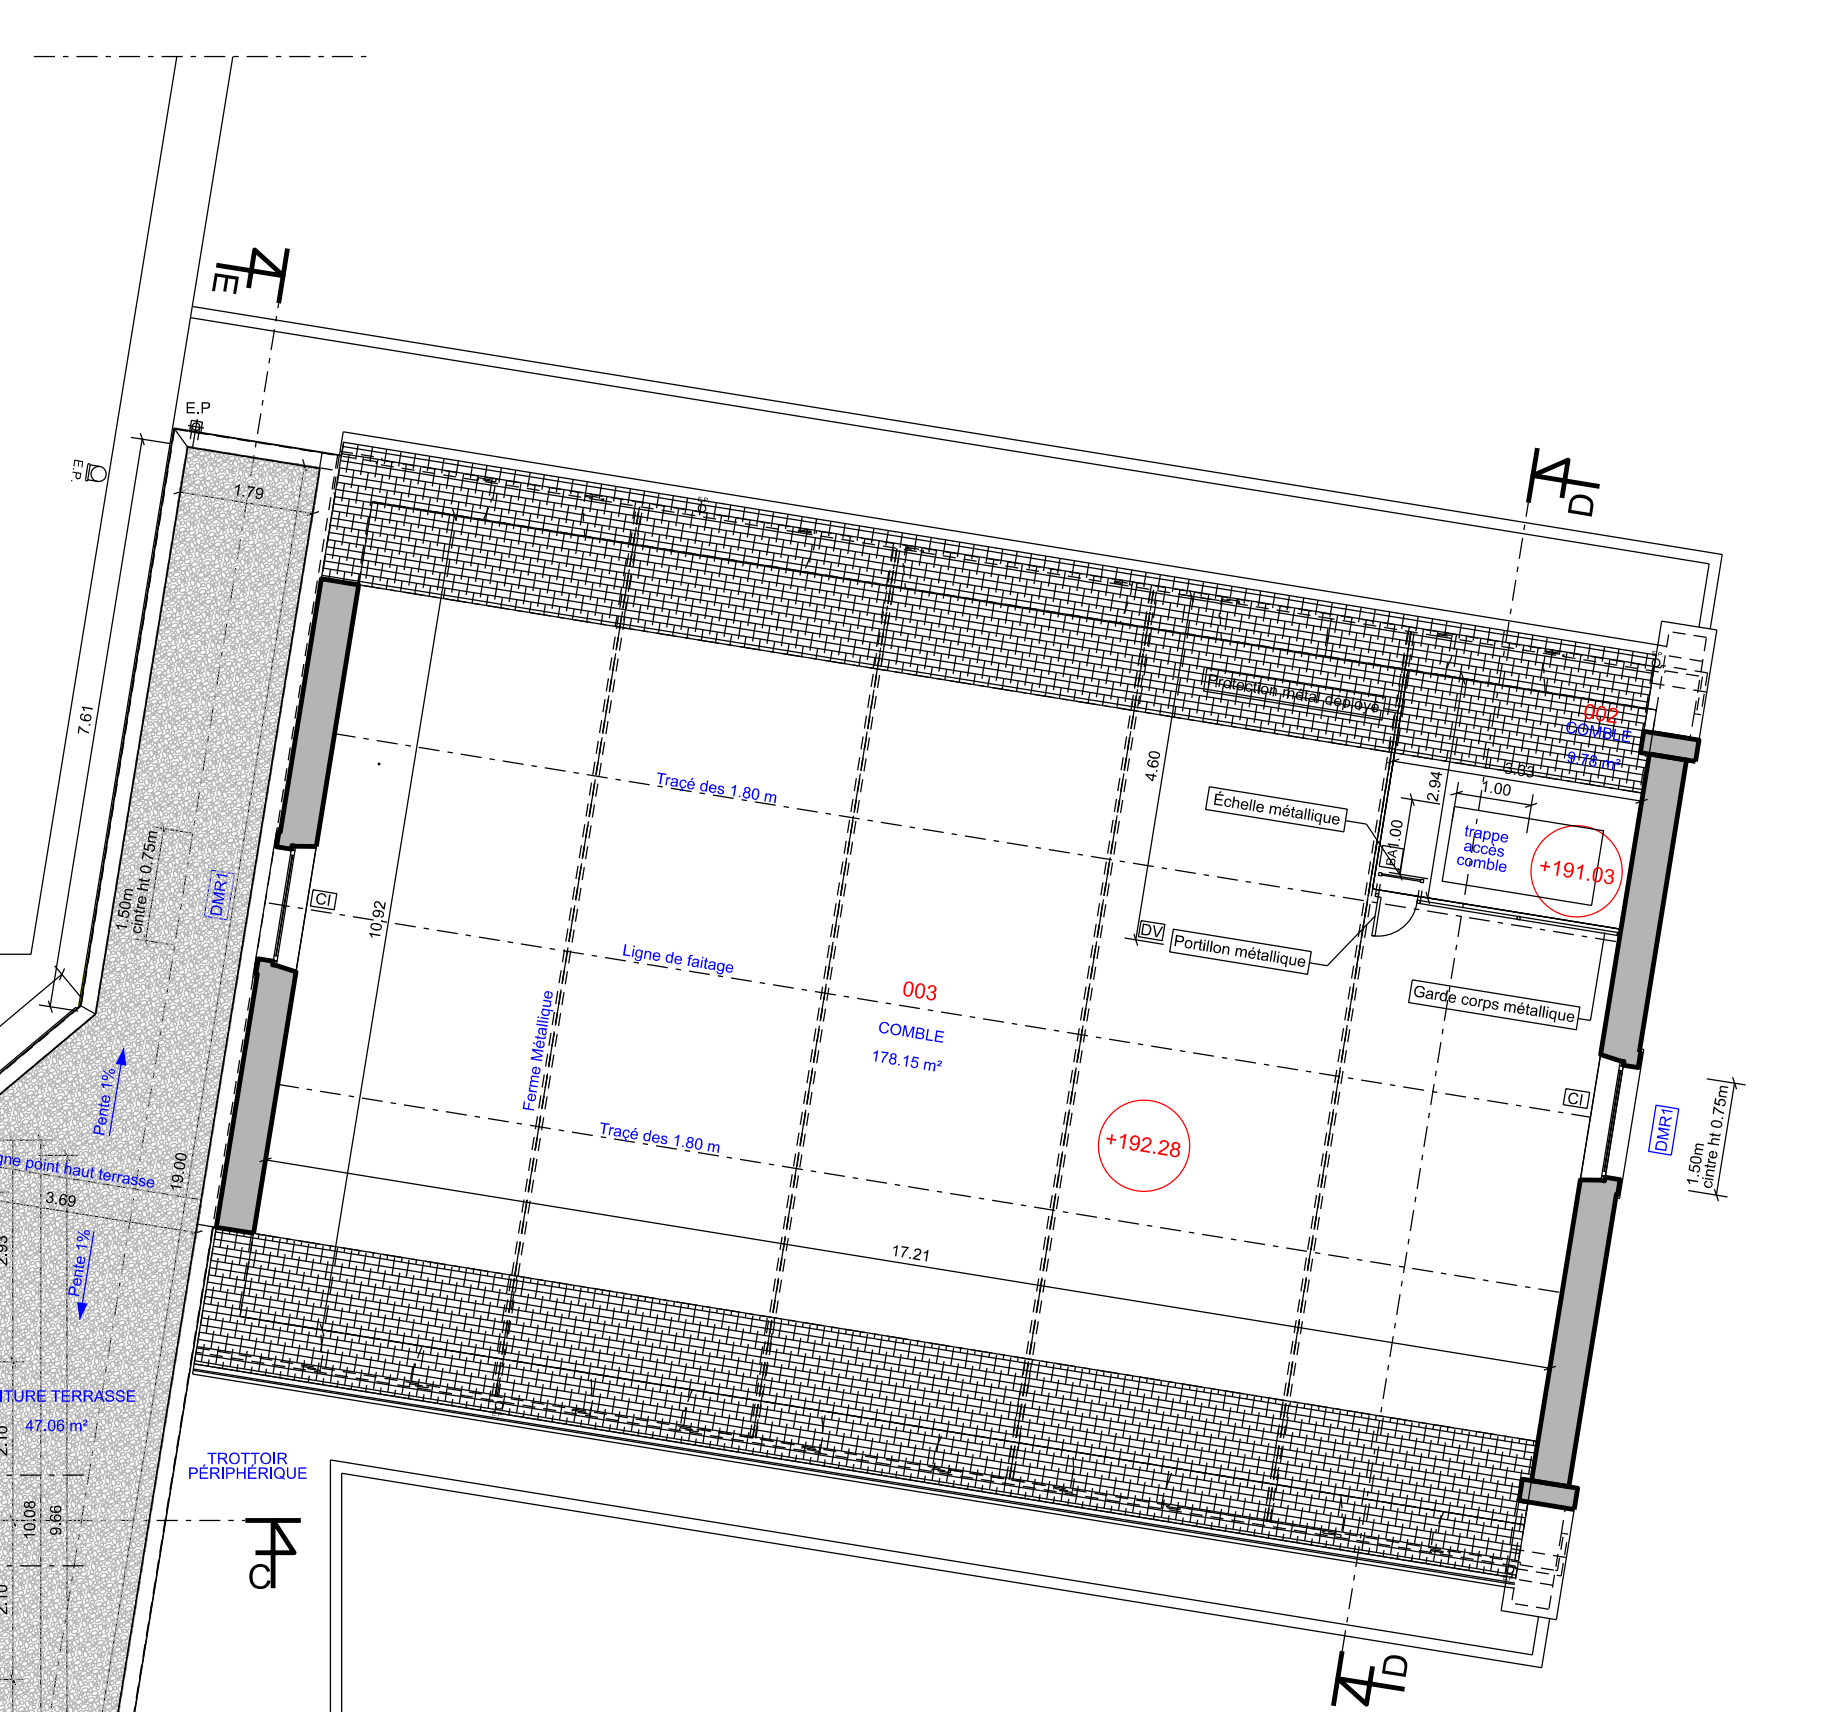
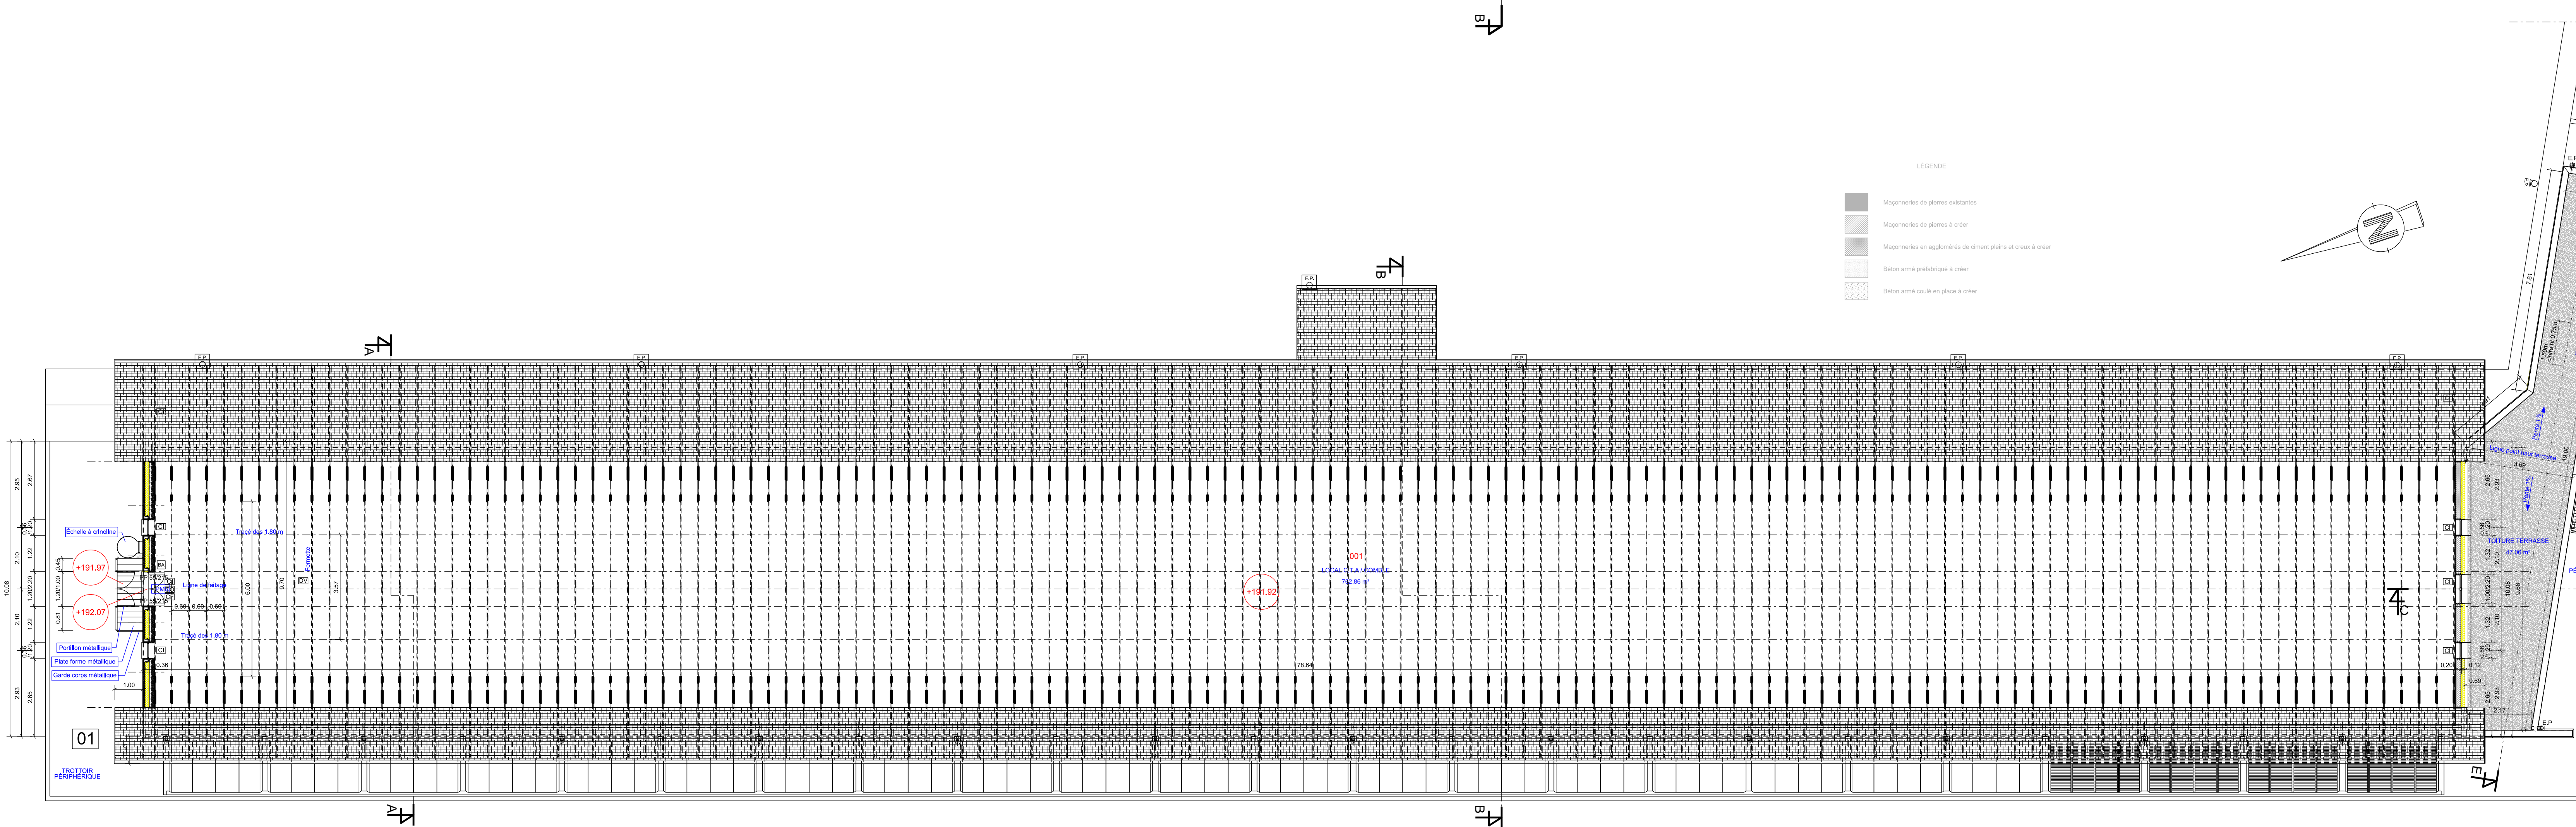
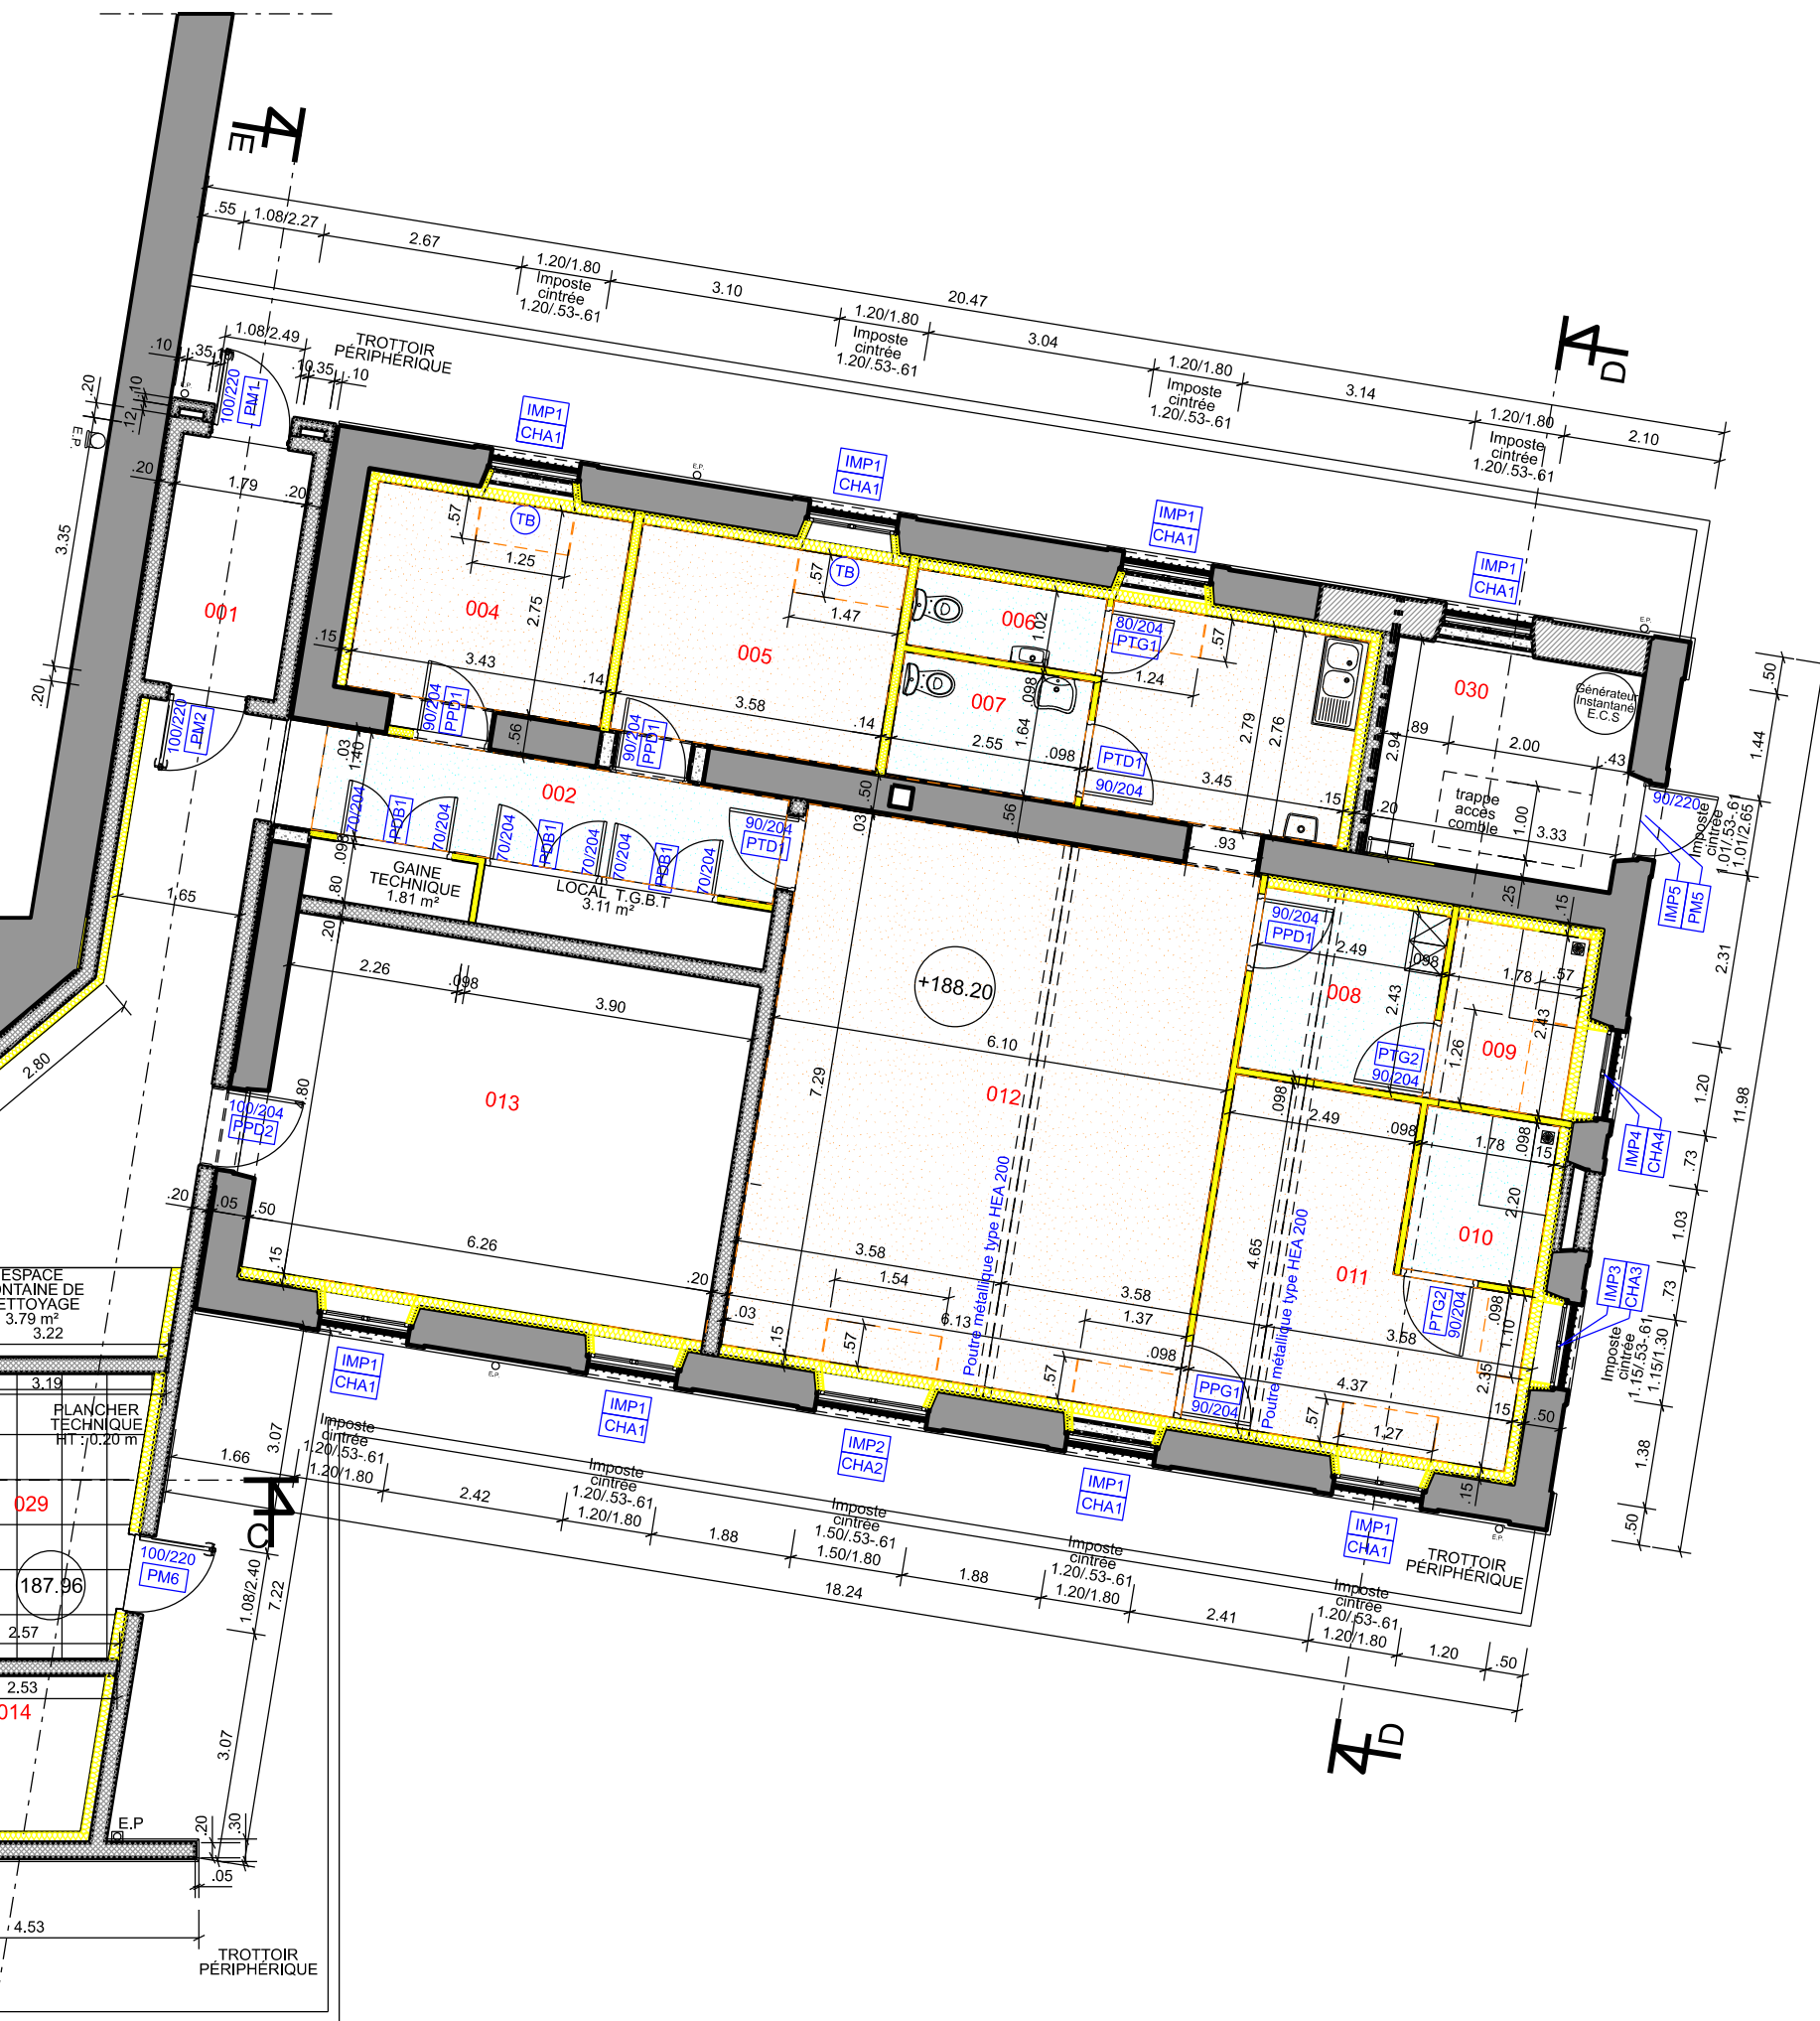


N° local	Désignation du local	Surface	N° local	Désignation du local	Surface	N° local	Désignation du local	Surface
001	SAS	6,00 m²	011	VESTAIRE HOMMES	13,60 m²	021	ALVEOLE	59,88 m²
002	DÉGAISEMENT	9,42 m²	012	SALLE DE DÉTENTE	54,52 m²	022	ALVEOLE	57,72 m²
003	COULOIR	176,31 m²	013	LOCAL CAISSERIE	30,31 m²	023	ALVEOLE	58,37 m²
004	LOCAL PERMANENT	10,30 m²	014	LOCAL INGRÉDIENTS	4,81 m²	024	ALVEOLE	39,34 m²
005	LOCAL PERMANENT	10,33 m²	015	ATELIER	81,08 m²	025	ALVEOLE	49,24 m²
007	WC	4,25 m²	017	MAGASIN	30,18 m²	027	ALVEOLE	29,78 m²
009	DOUCHE FEMMES	4,32 m²	019	ALVEOLE	28,44 m²	029	LOCAL T.E.J.	10,49 m²

LÉGENDE GROS OEUVRE	

LÉGENDE PLAFONDS	
	Plafond suspendu hauteur 2,20 m
	Plafond suspendu hauteur 2,00 m

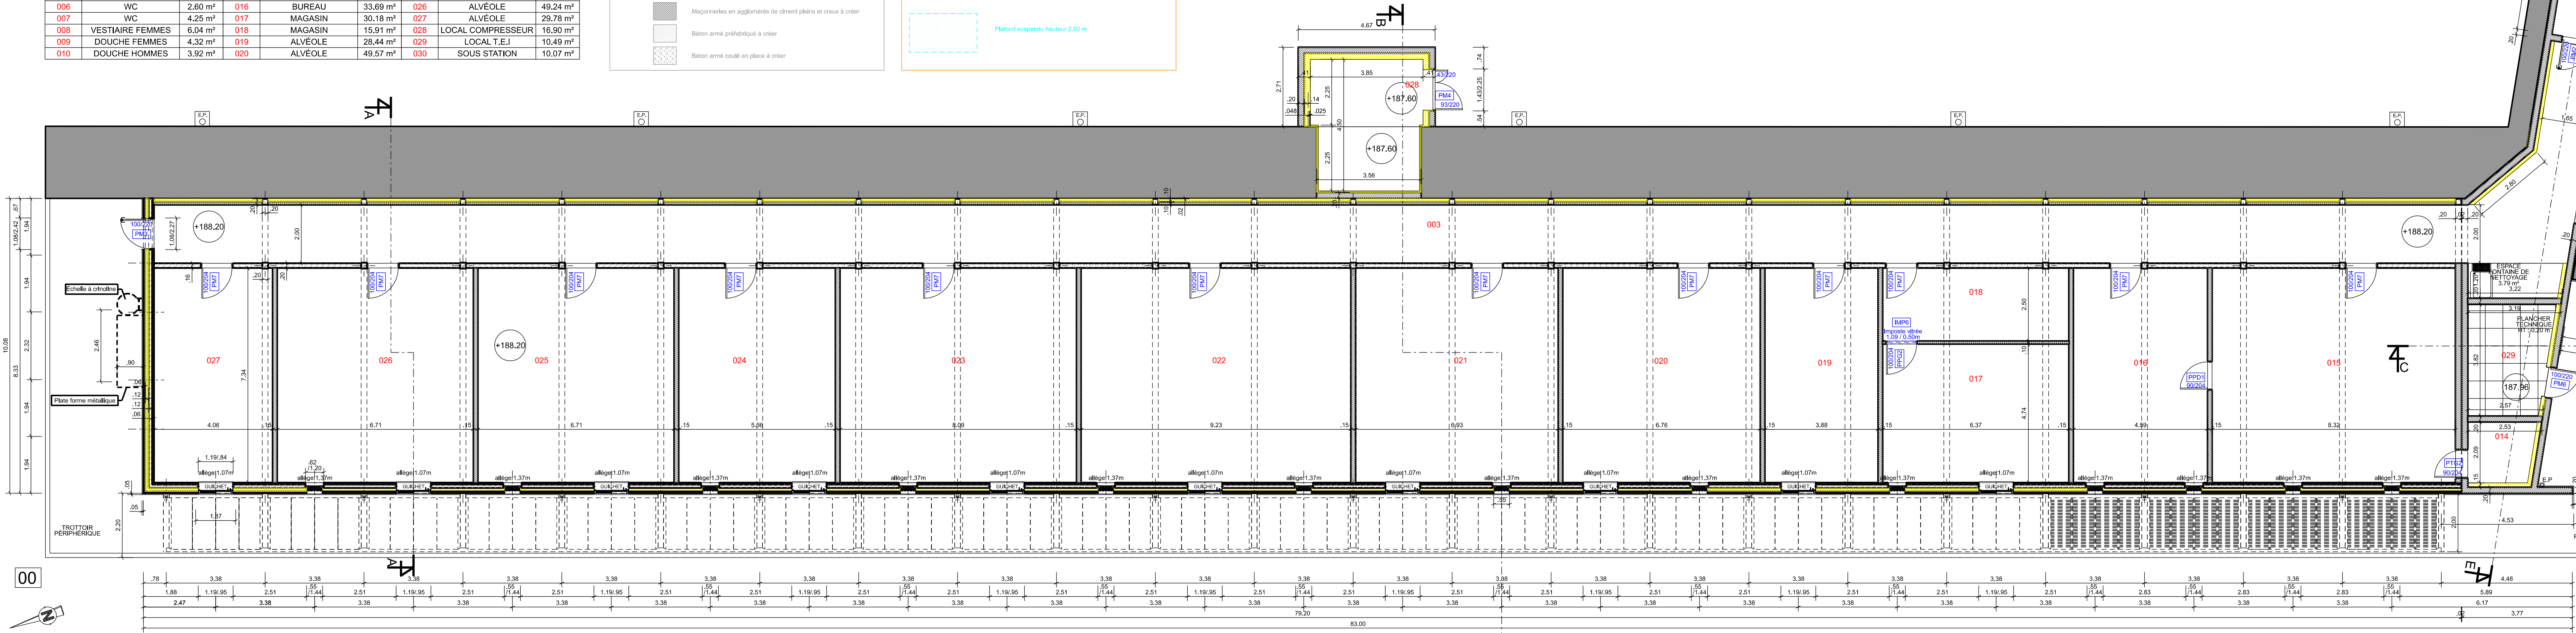


**MINISTÈRE
DES ARMÉES**
*Liberté
Égalité
Fraternité*

SGA

Secrétariat général pour l'administration



SERVICE
D'INFRASTRUCTURE
DE LA DÉFENSE NORD EST

CASERNE MEY
1, rue du Maréchal Lyautey
CS 62008
57044 METZ CEDEX 01



SOUS DIRECTION INVESTISSEMENTS

POLE MATRISE D'OEUVRE
INTERNE DE BESANCON

QUARTIER RUTY - 64 RUE BERSOT
BP 21437 25037 BESANCON

AUXONNE (21)
QUARTIER BONAPARTE

CRÉATION D'UNE NOUVELLE ARMURERIE
Bâtiment 0099

VUES EN PLAN RDC - COMBLES
Bâtiment 0099
ÉTAT PROJETÉ

DOSSIER DE CONSULTATION DES ENTREPRISES

N°	Date	Modifications	Charge RTRM	Checkeur
1				
2				
N° ORIENTATION	PHASE	CODE DCE	N° PLAN	NOUVEAU
402914	DCE	210038001R_0099	05	

IDENTIFICATION DU PLAN